

長寿命化  
検討範囲



世田谷区

TEL (5342)1111 内線\*\*\*\*

図面サイズ	作成	H26年	4月	1日
A1 (A3)	変更	年	月	日
縮尺		年	月	日
1:200 (1:400)				

設計主任	****
設計担当	****

工事  
事件名


世田谷小学校

図面  
内容

配置図

図面  
番号

A-00

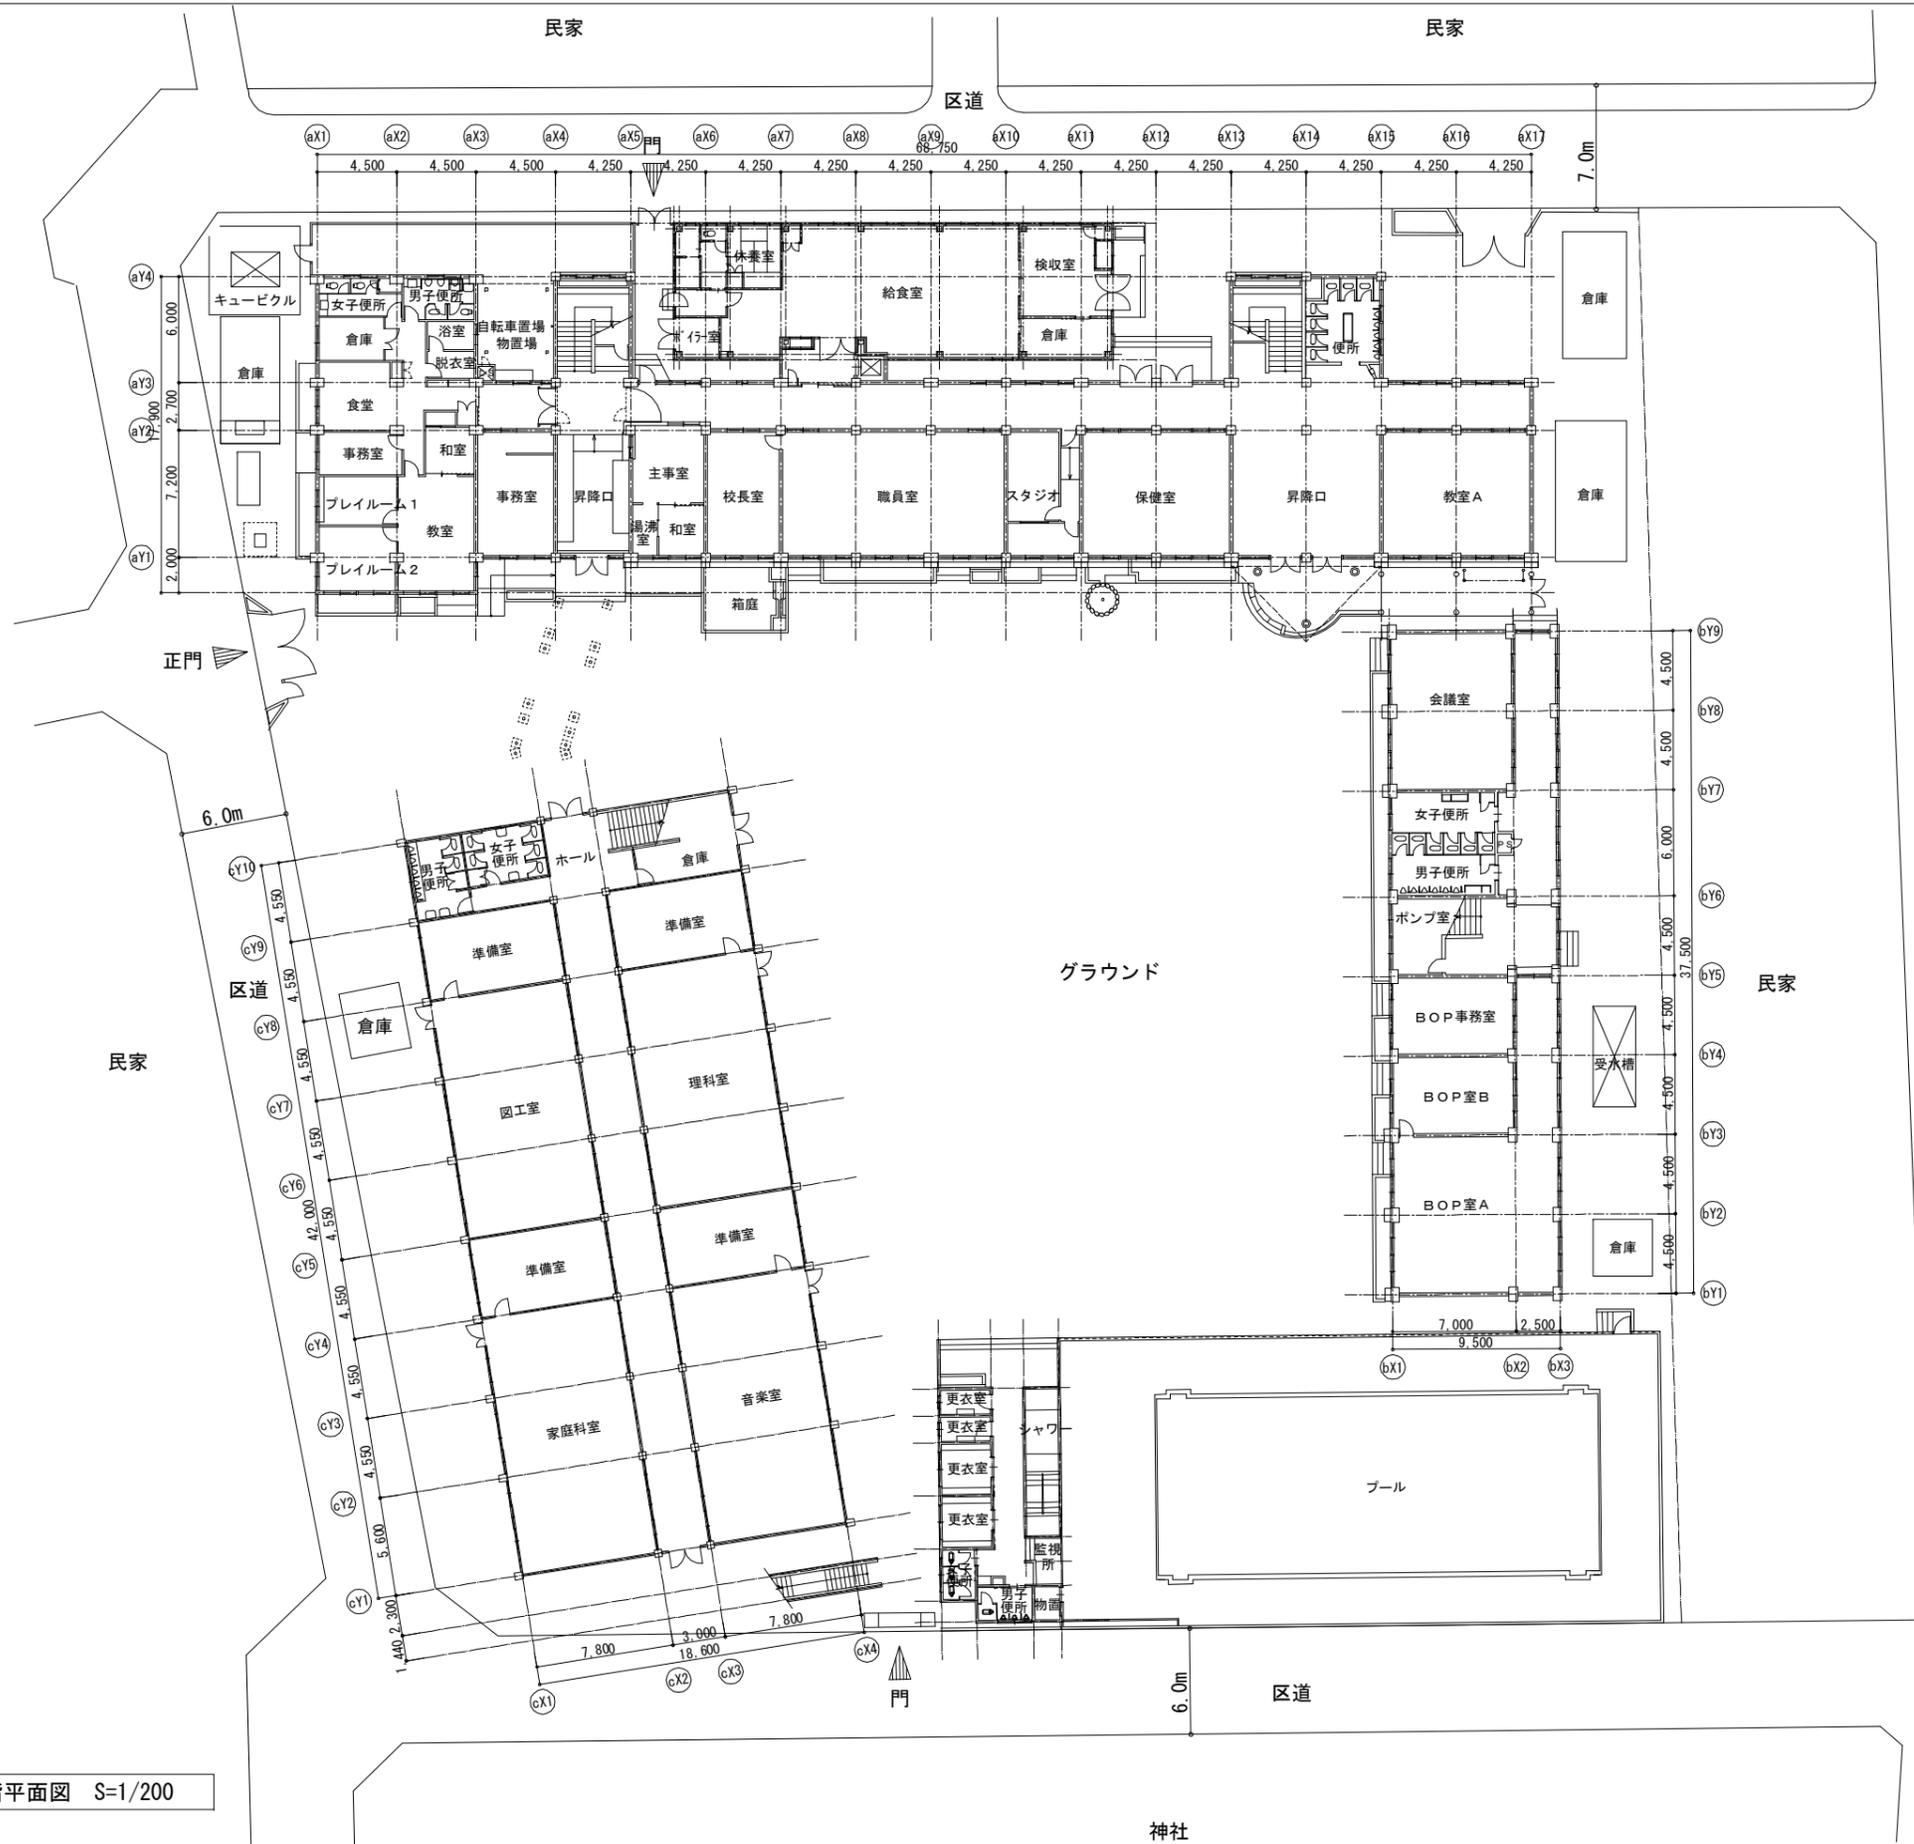

1階平面図 S=1/200



世田谷区

TEL (5342)1111 内線\*\*\*\*

図面サイズ	作成 H26年 4月 1日
A1 (A3)	変更 年 月 日
縮尺	年 月 日
1:200 (1:400)	

設計主任	****
設計担当	****

工事件名


世田谷小学校

図面内容

1階平面図

図面番号

A-01

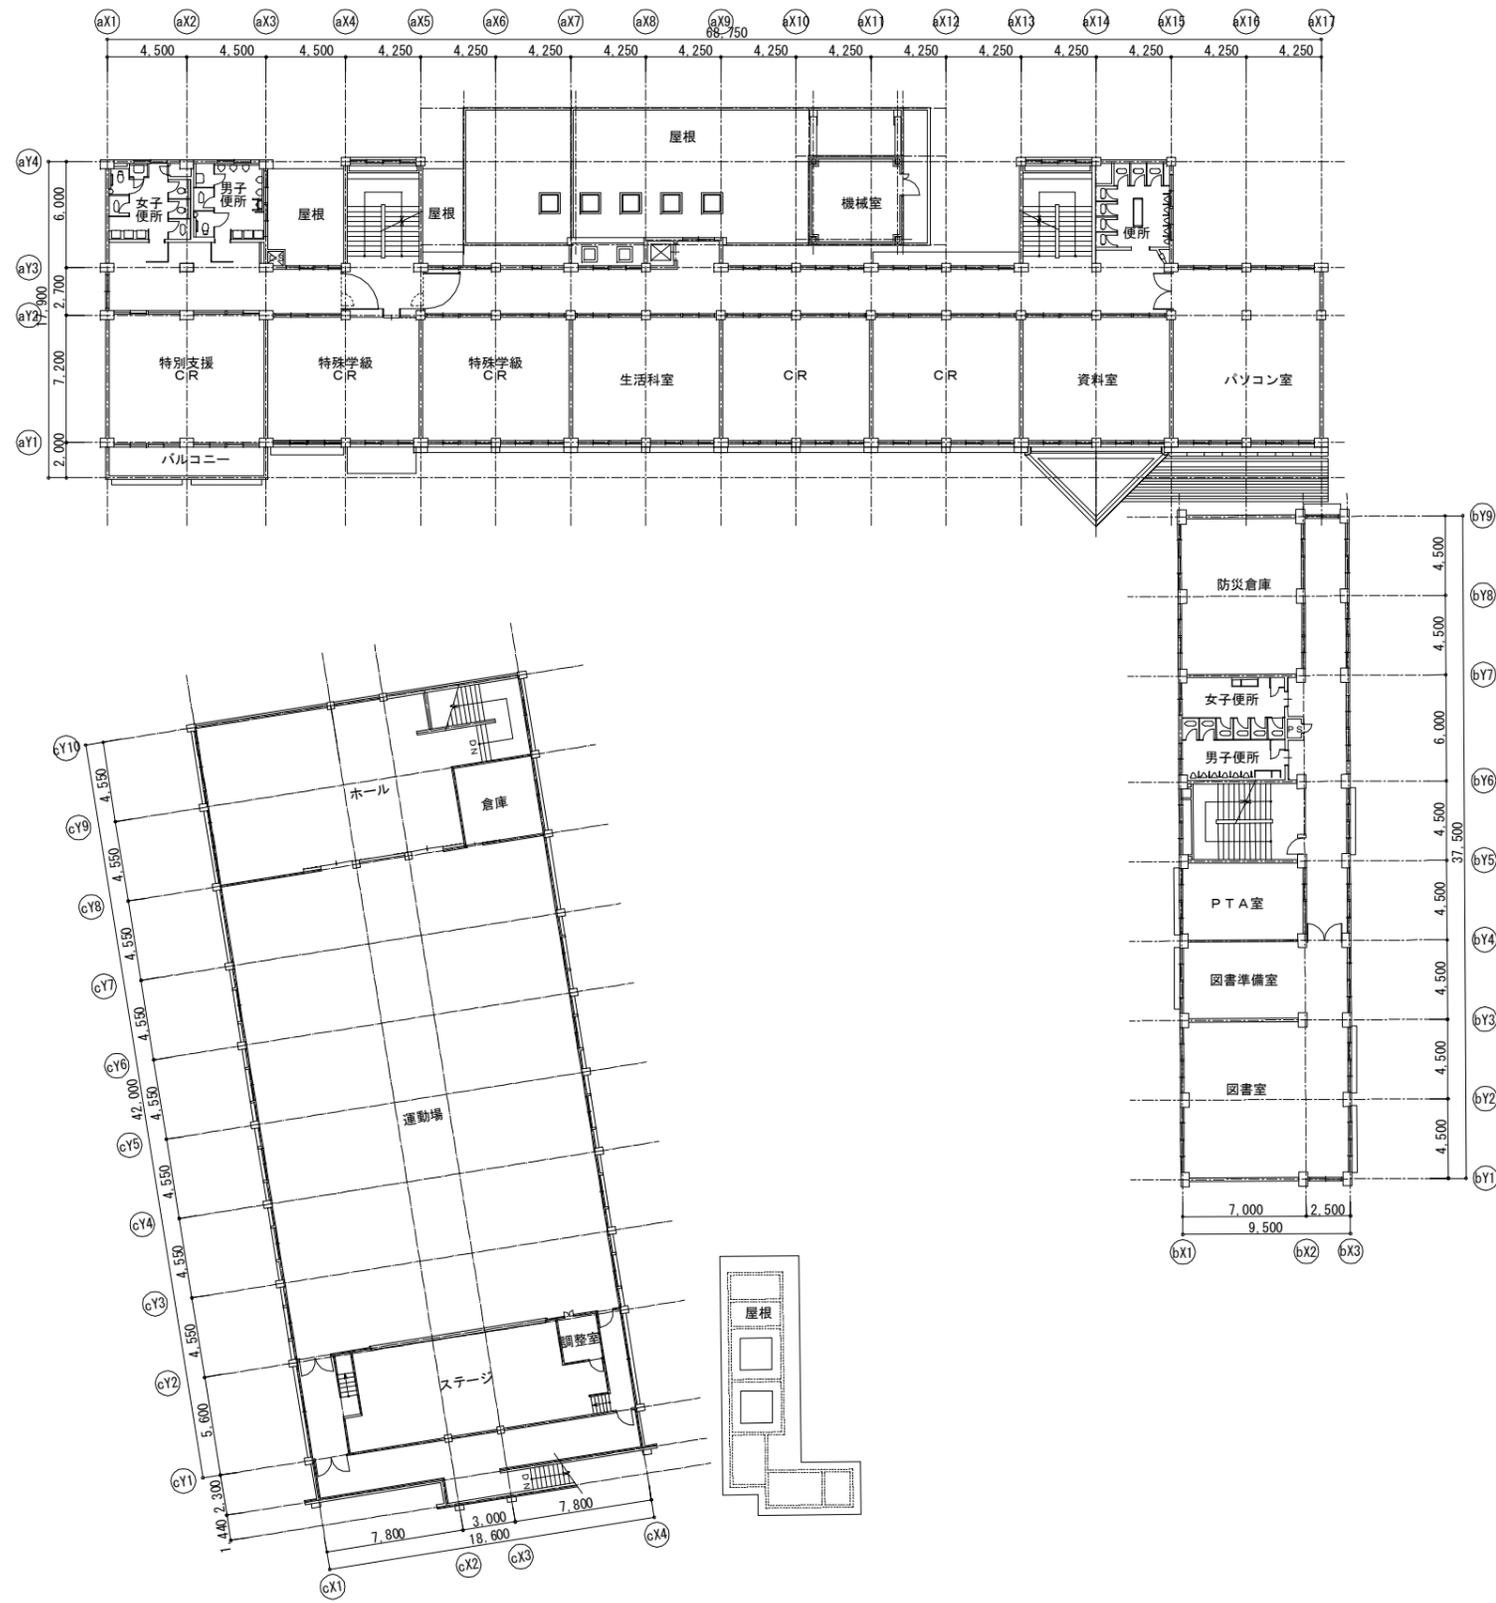

2階平面図 S=1/200



世田谷区

TEL (5342)1111 内線\*\*\*\*

図面サイズ  
A1 (A3)  
縮尺  
1:200 (1:400)

作成 H26年 4月 1日  
変更 年 月 日  
年 月 日

設計主任 \*\*\*\*  
設計担当 \*\*\*\*

工事件名






世田谷小学校

図面内容

2階平面図

図面番号

A-02

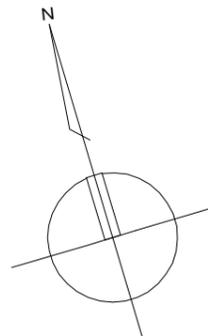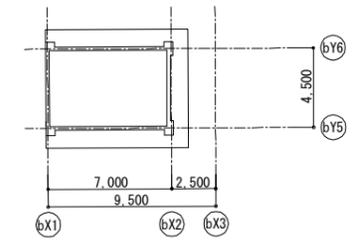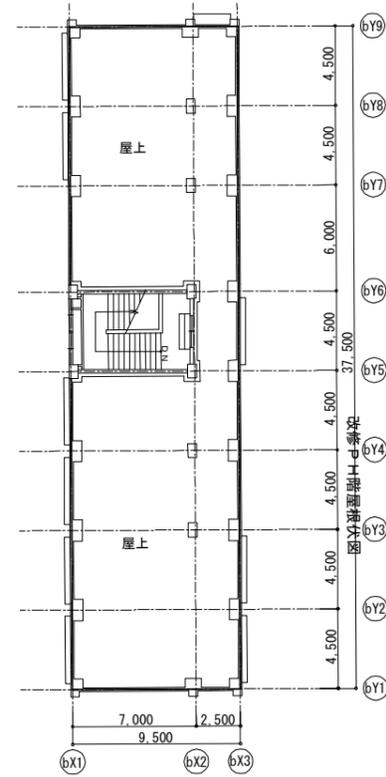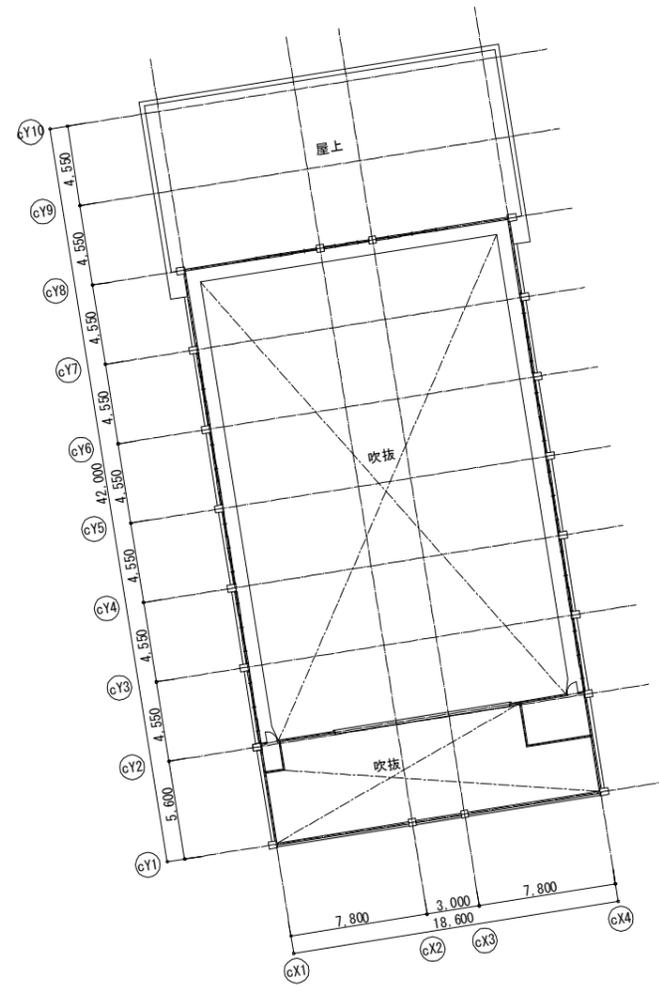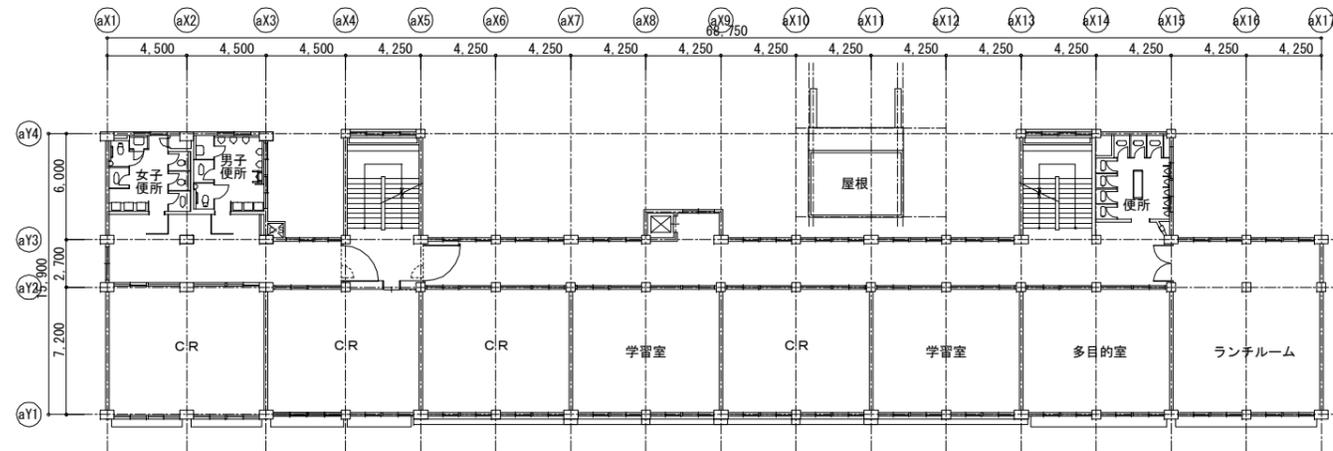

3階平面図 S=1/200



世田谷区

TEL (5342)1111 内線\*\*\*\*

図面サイズ	作成 H26年 4月 1日
A1 (A3)	
縮尺	変更 年 月 日
1:200 (1:400)	年 月 日

設計主任	****
設計担当	****

工事  
事件名

世田谷小学校

図面  
内容

3階平面図

図面  
番号

A-03