



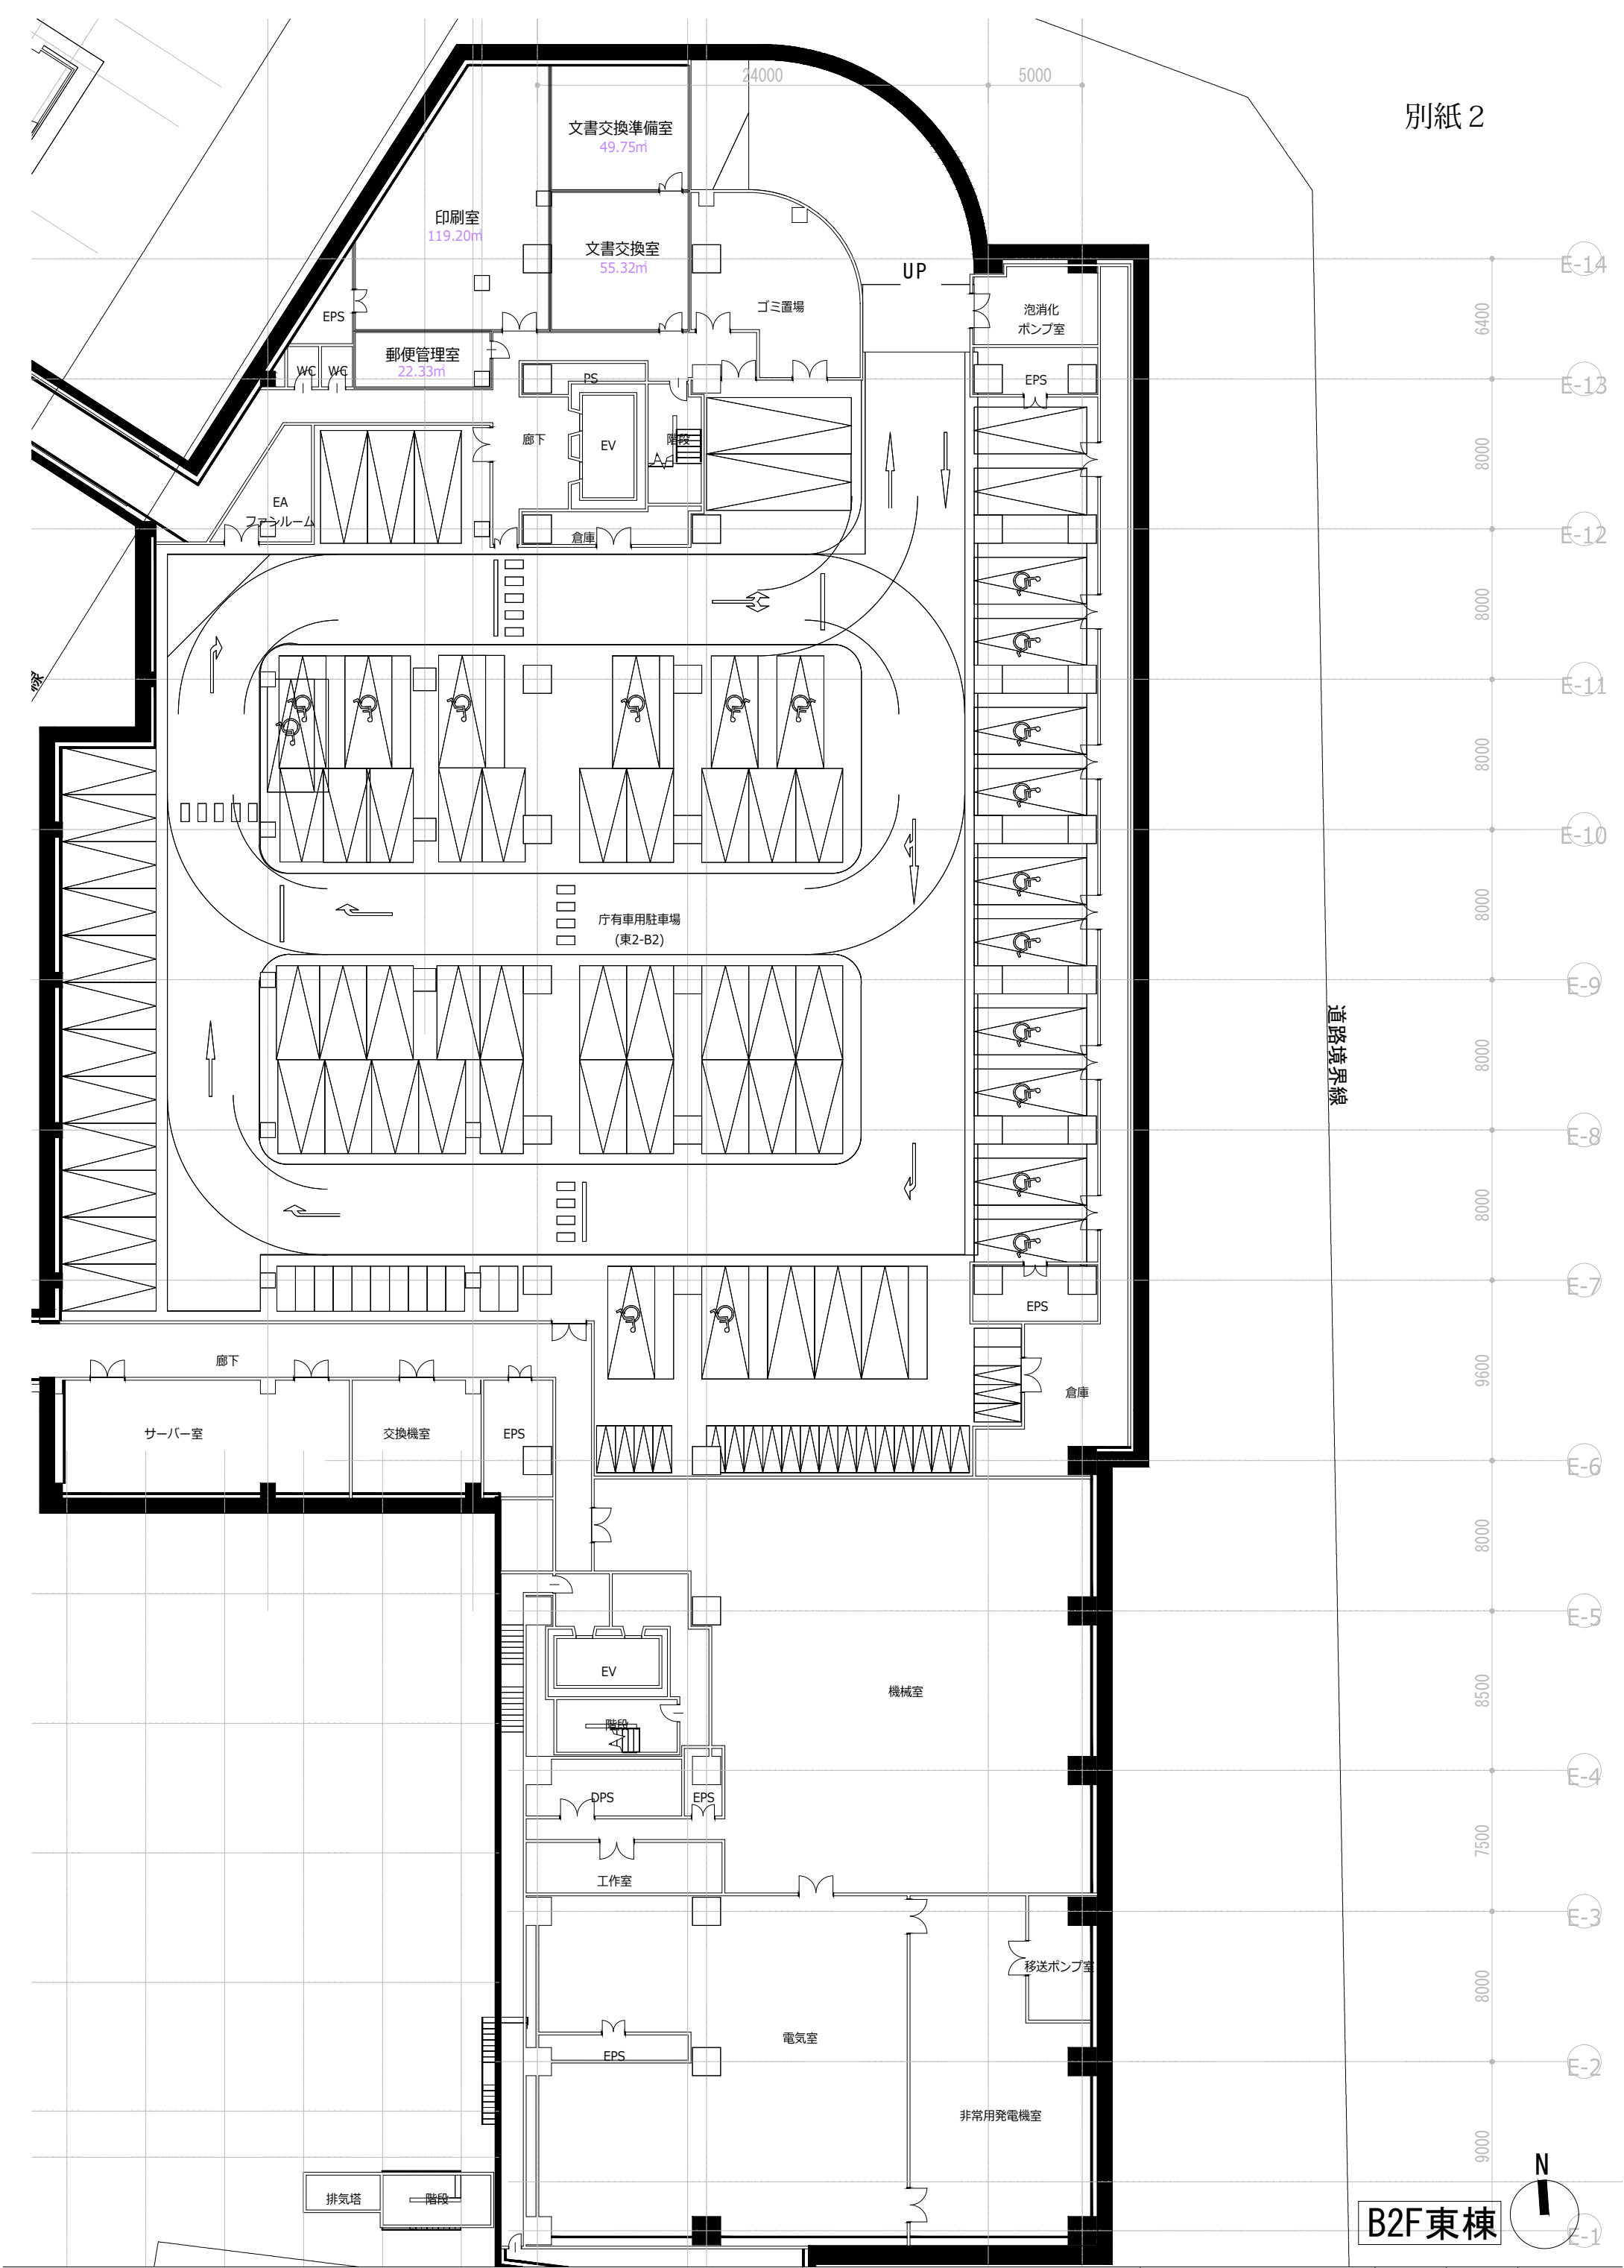

B2F東棟

業務名称	図面名称	縮尺	作成日	図面番号
世田谷区本庁舎等整備基本設計	地下 2 階東棟平面図	1/150 (A1) 1/300 (A3)	2019. 06. 26	G3-204

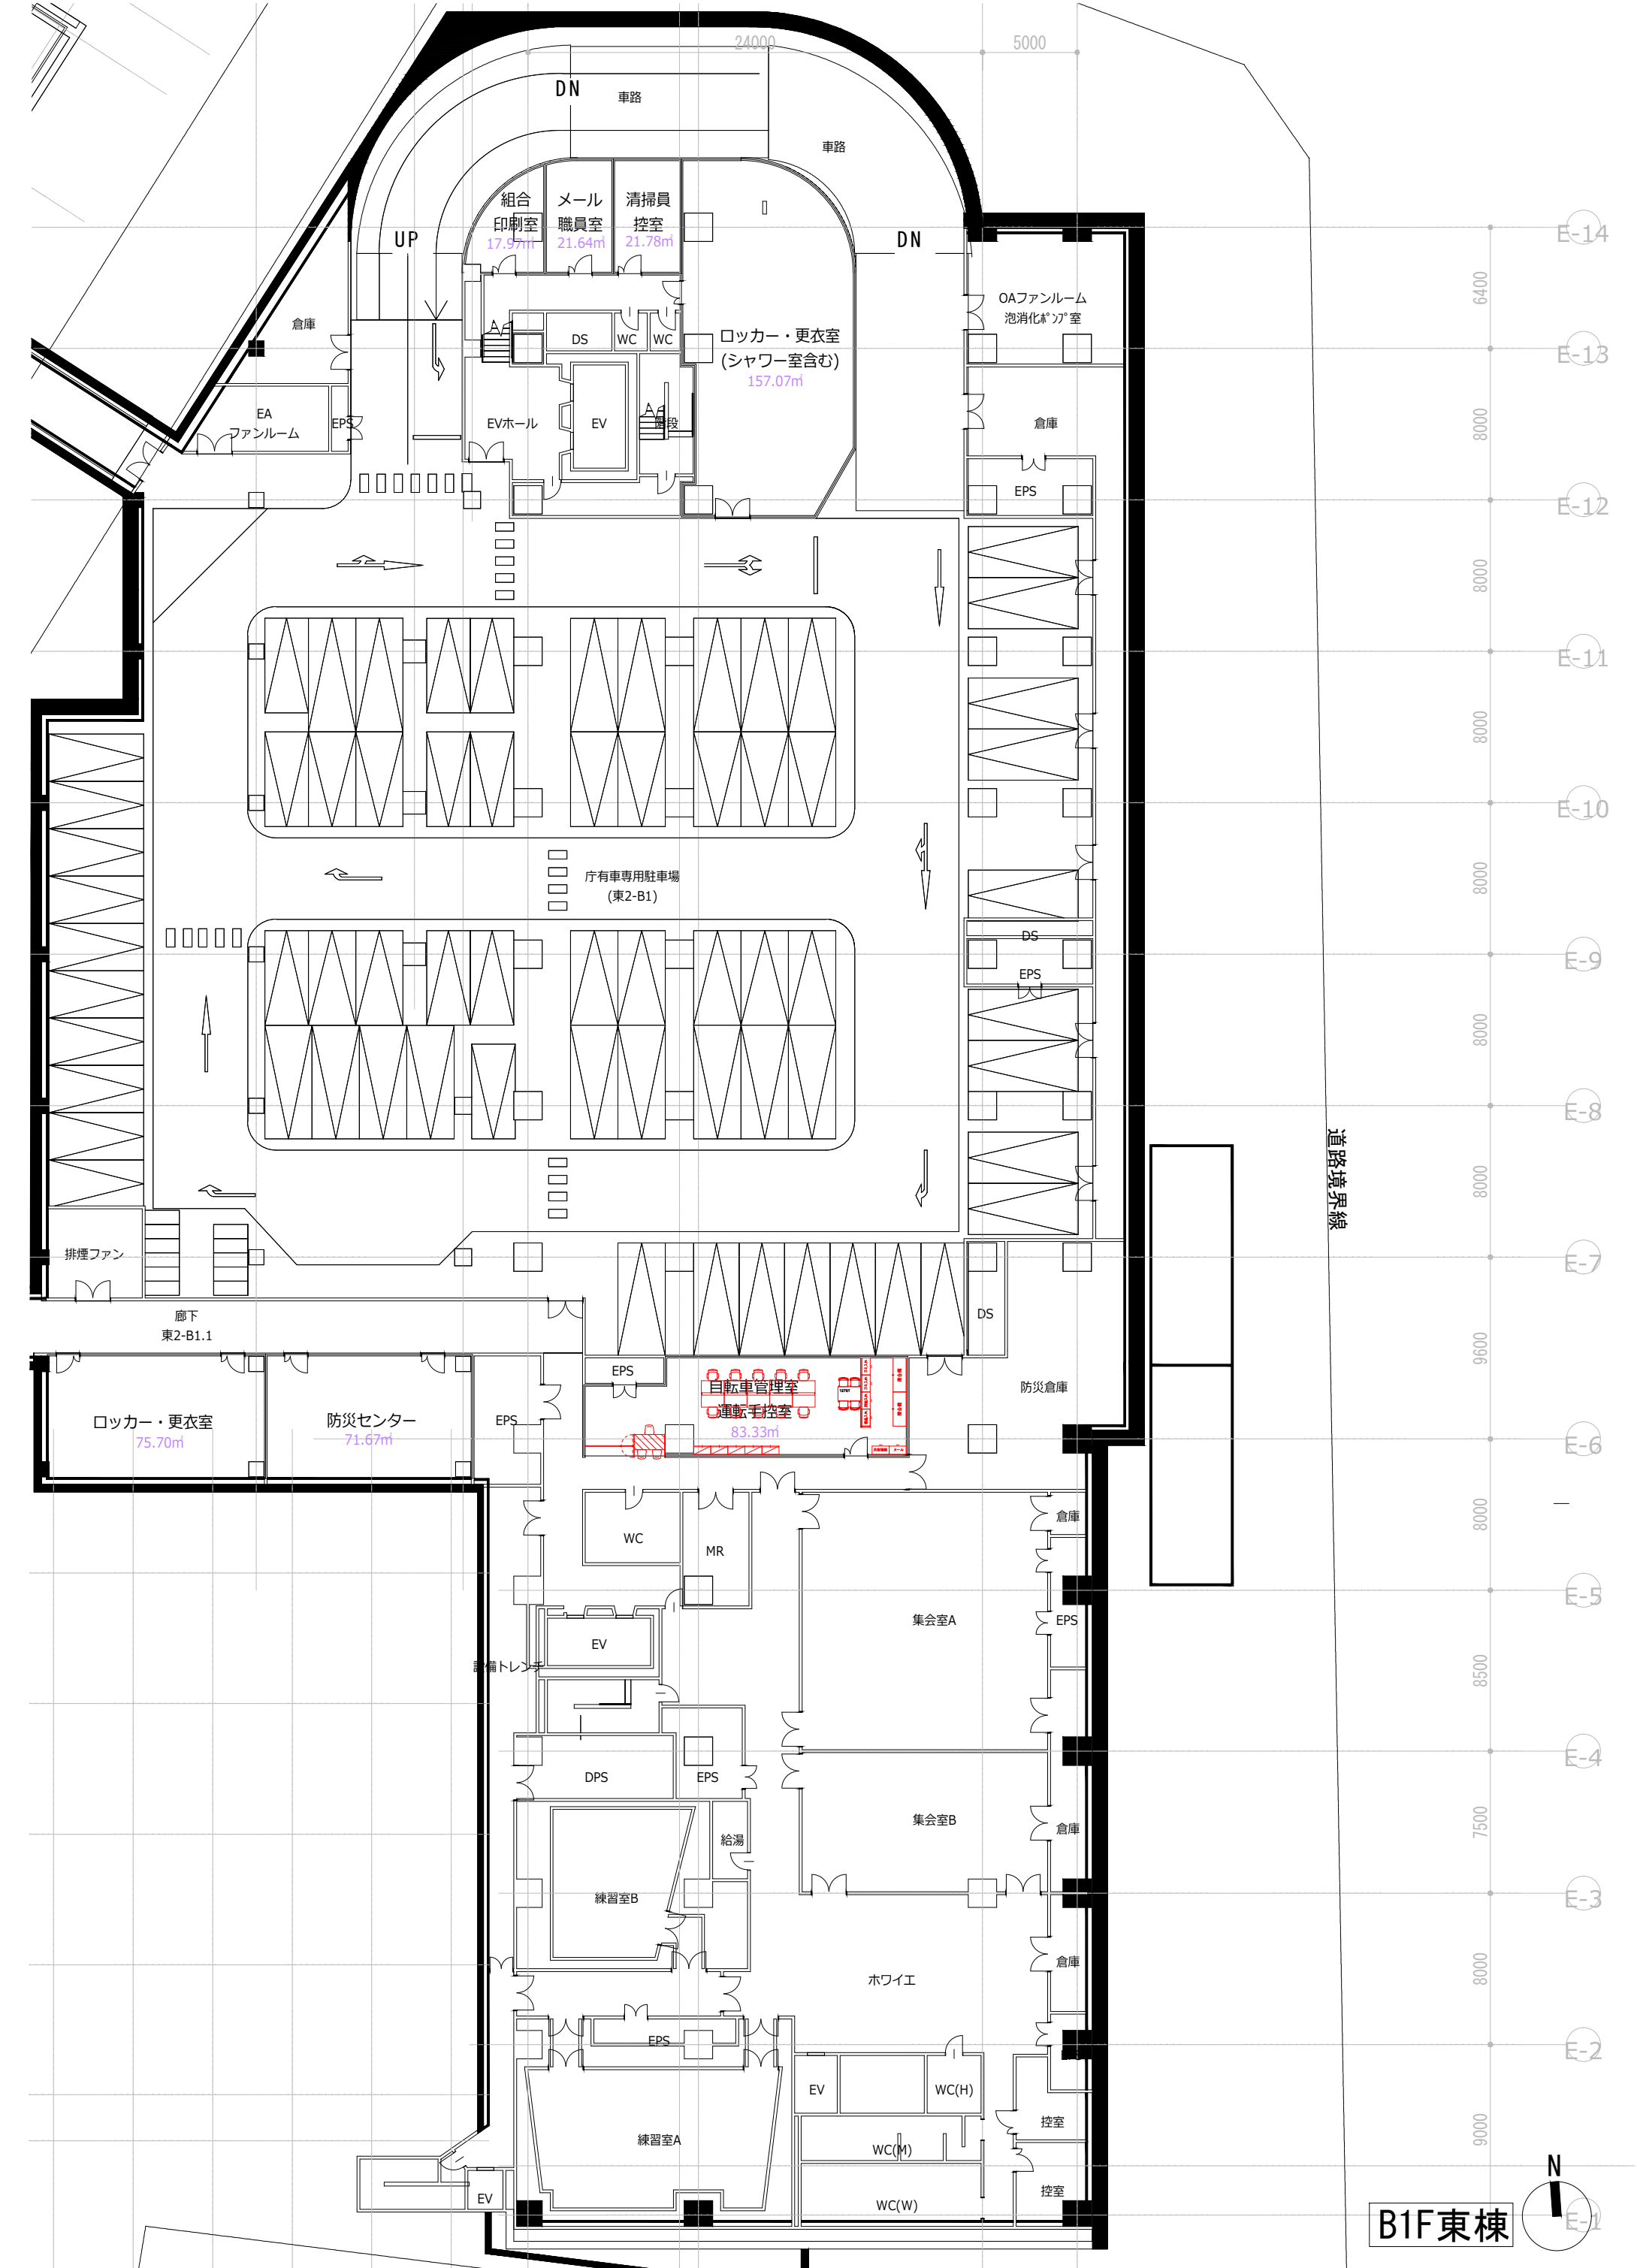


B1F東棟

業務名称	図面名称	縮尺	作成日	図面番号
世田谷区本庁舎等整備基本設計	地下 1 階東棟平面図	1/150 (A1) 1/300 (A3)	2019. 06. 26	G3-204



業務名称		図面名称	縮尺	作成日	図面番号
世田谷区本庁舎等整備基本設計		1階東棟平面図	1/150 (A1) 1/300 (A3)	2019. 06. 26	G3-204

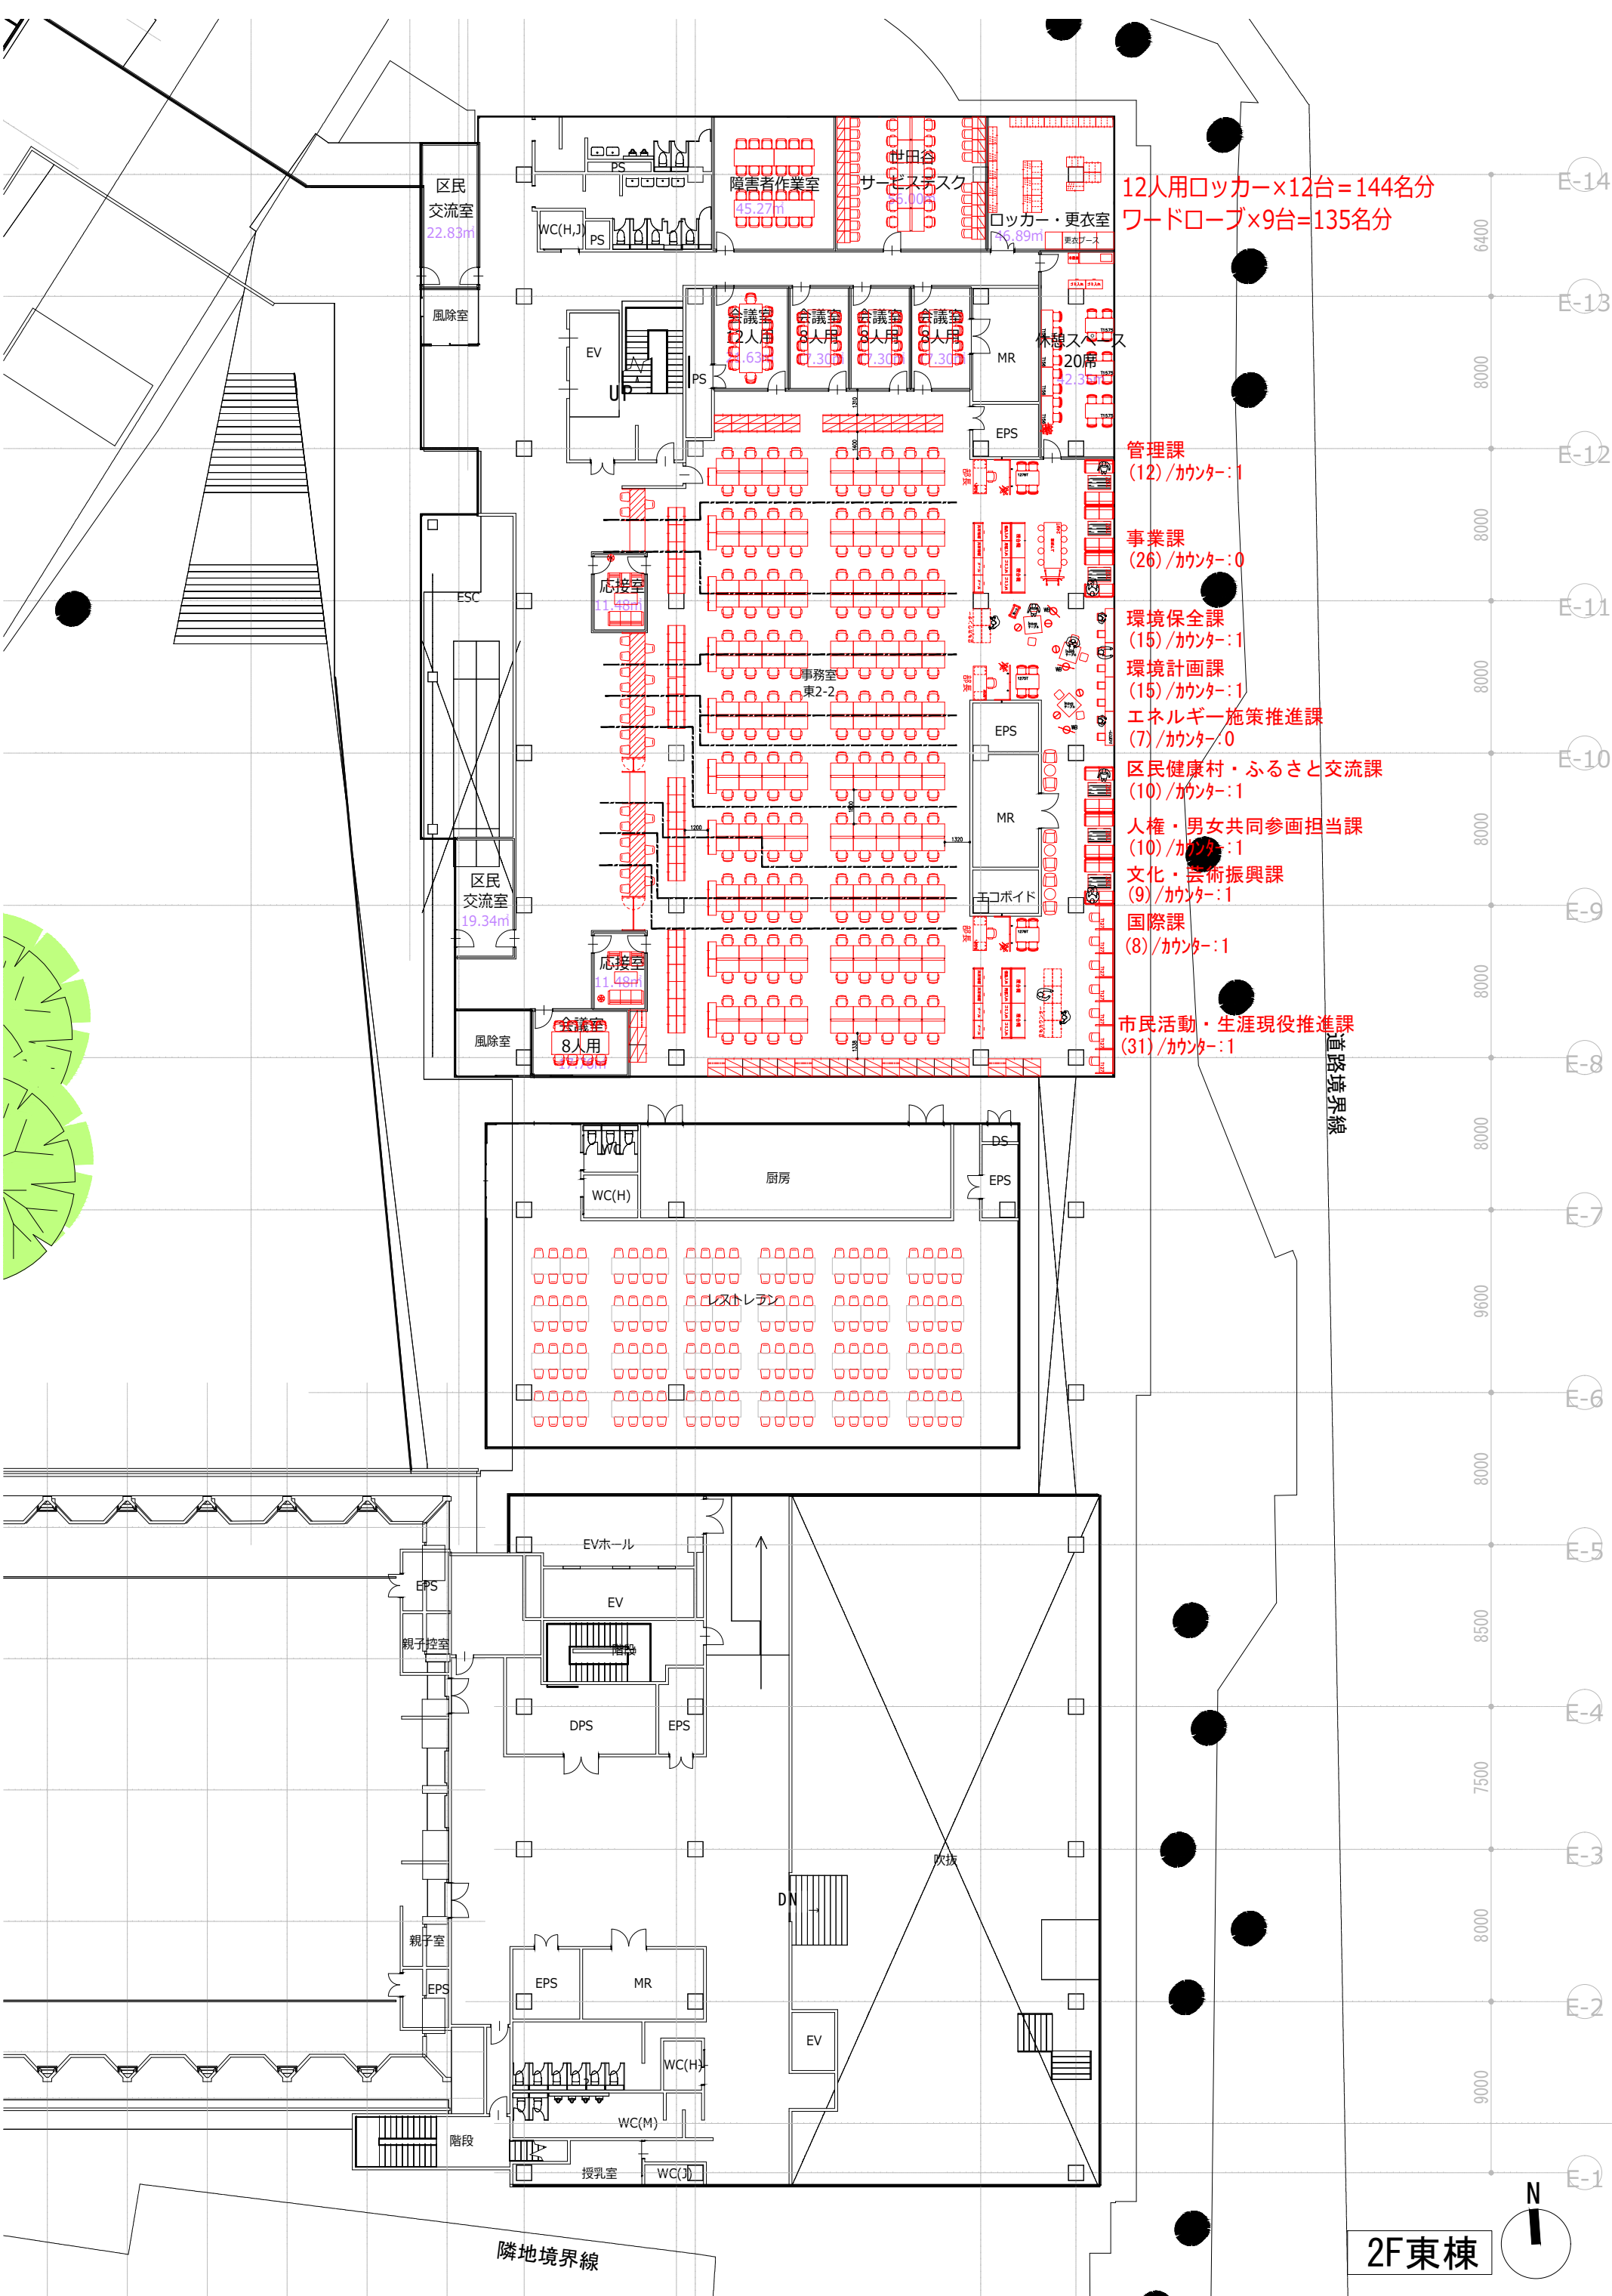

12人用ロッカー×12台=144名分
ワードローブ×9台=135名分

管理課
(12)/カウンター:1

事業課
(26)/カウンター:0

環境保全課
(15)/カウンター:1

環境計画課
(15)/カウンター:1

エネルギー施策推進課
(7)/カウンター:0

区民健康村・ふるさと交流課
(10)/カウンター:1

人権・男女共同参画担当課
(10)/カウンター:1

文化・芸術振興課
(9)/カウンター:1


国際課
(8)/カウンター:1

市民活動・生涯現役推進課
(31)/カウンター:1


道路境界線

隣地境界線


2F東棟

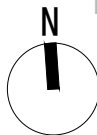


業務名称		図面名称	縮尺	作成日	図面番号
世田谷区本庁舎等整備基本設計		2階東棟平面図	1/150 (A1) 1/300 (A3)	2019. 06. 26	G3-204

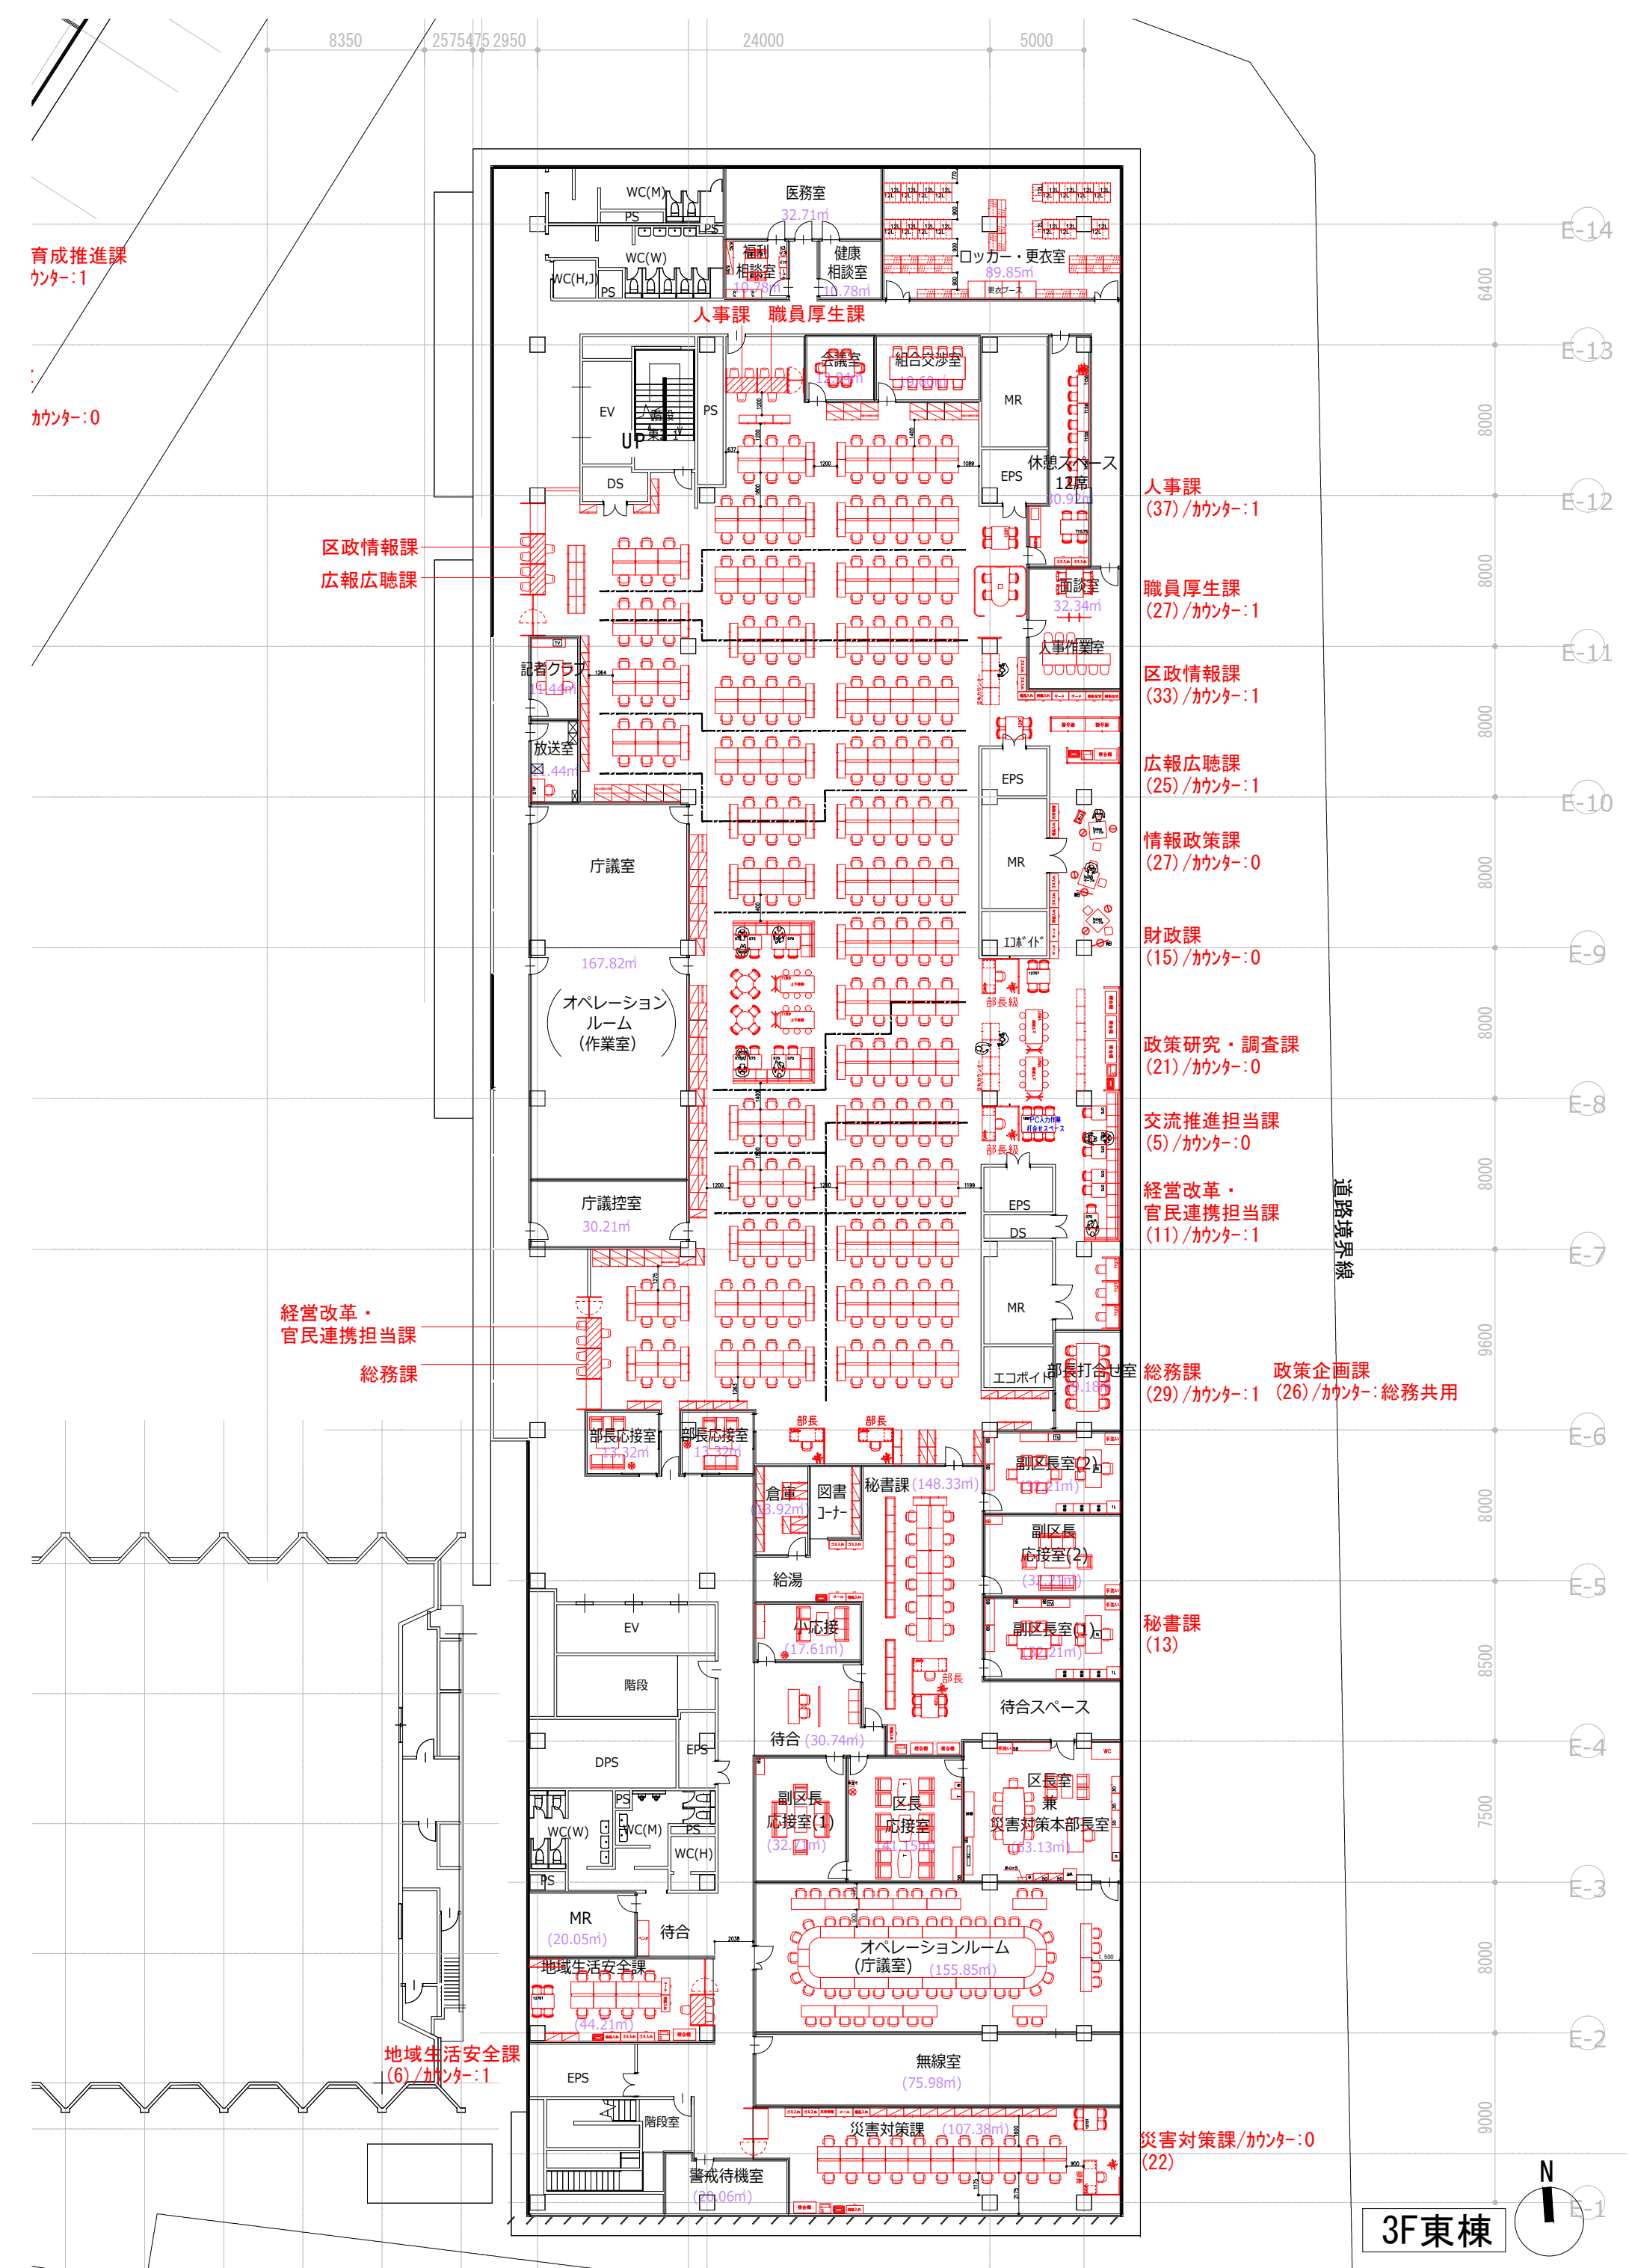

3F東棟

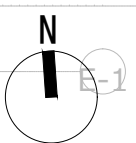


業務名称	図面名称	縮尺	作成日	図面番号
世田谷区本庁舎等整備基本設計	3階東棟平面図	1/150 (A1) 1/300 (A3)	2019. 06. 26	G3-204

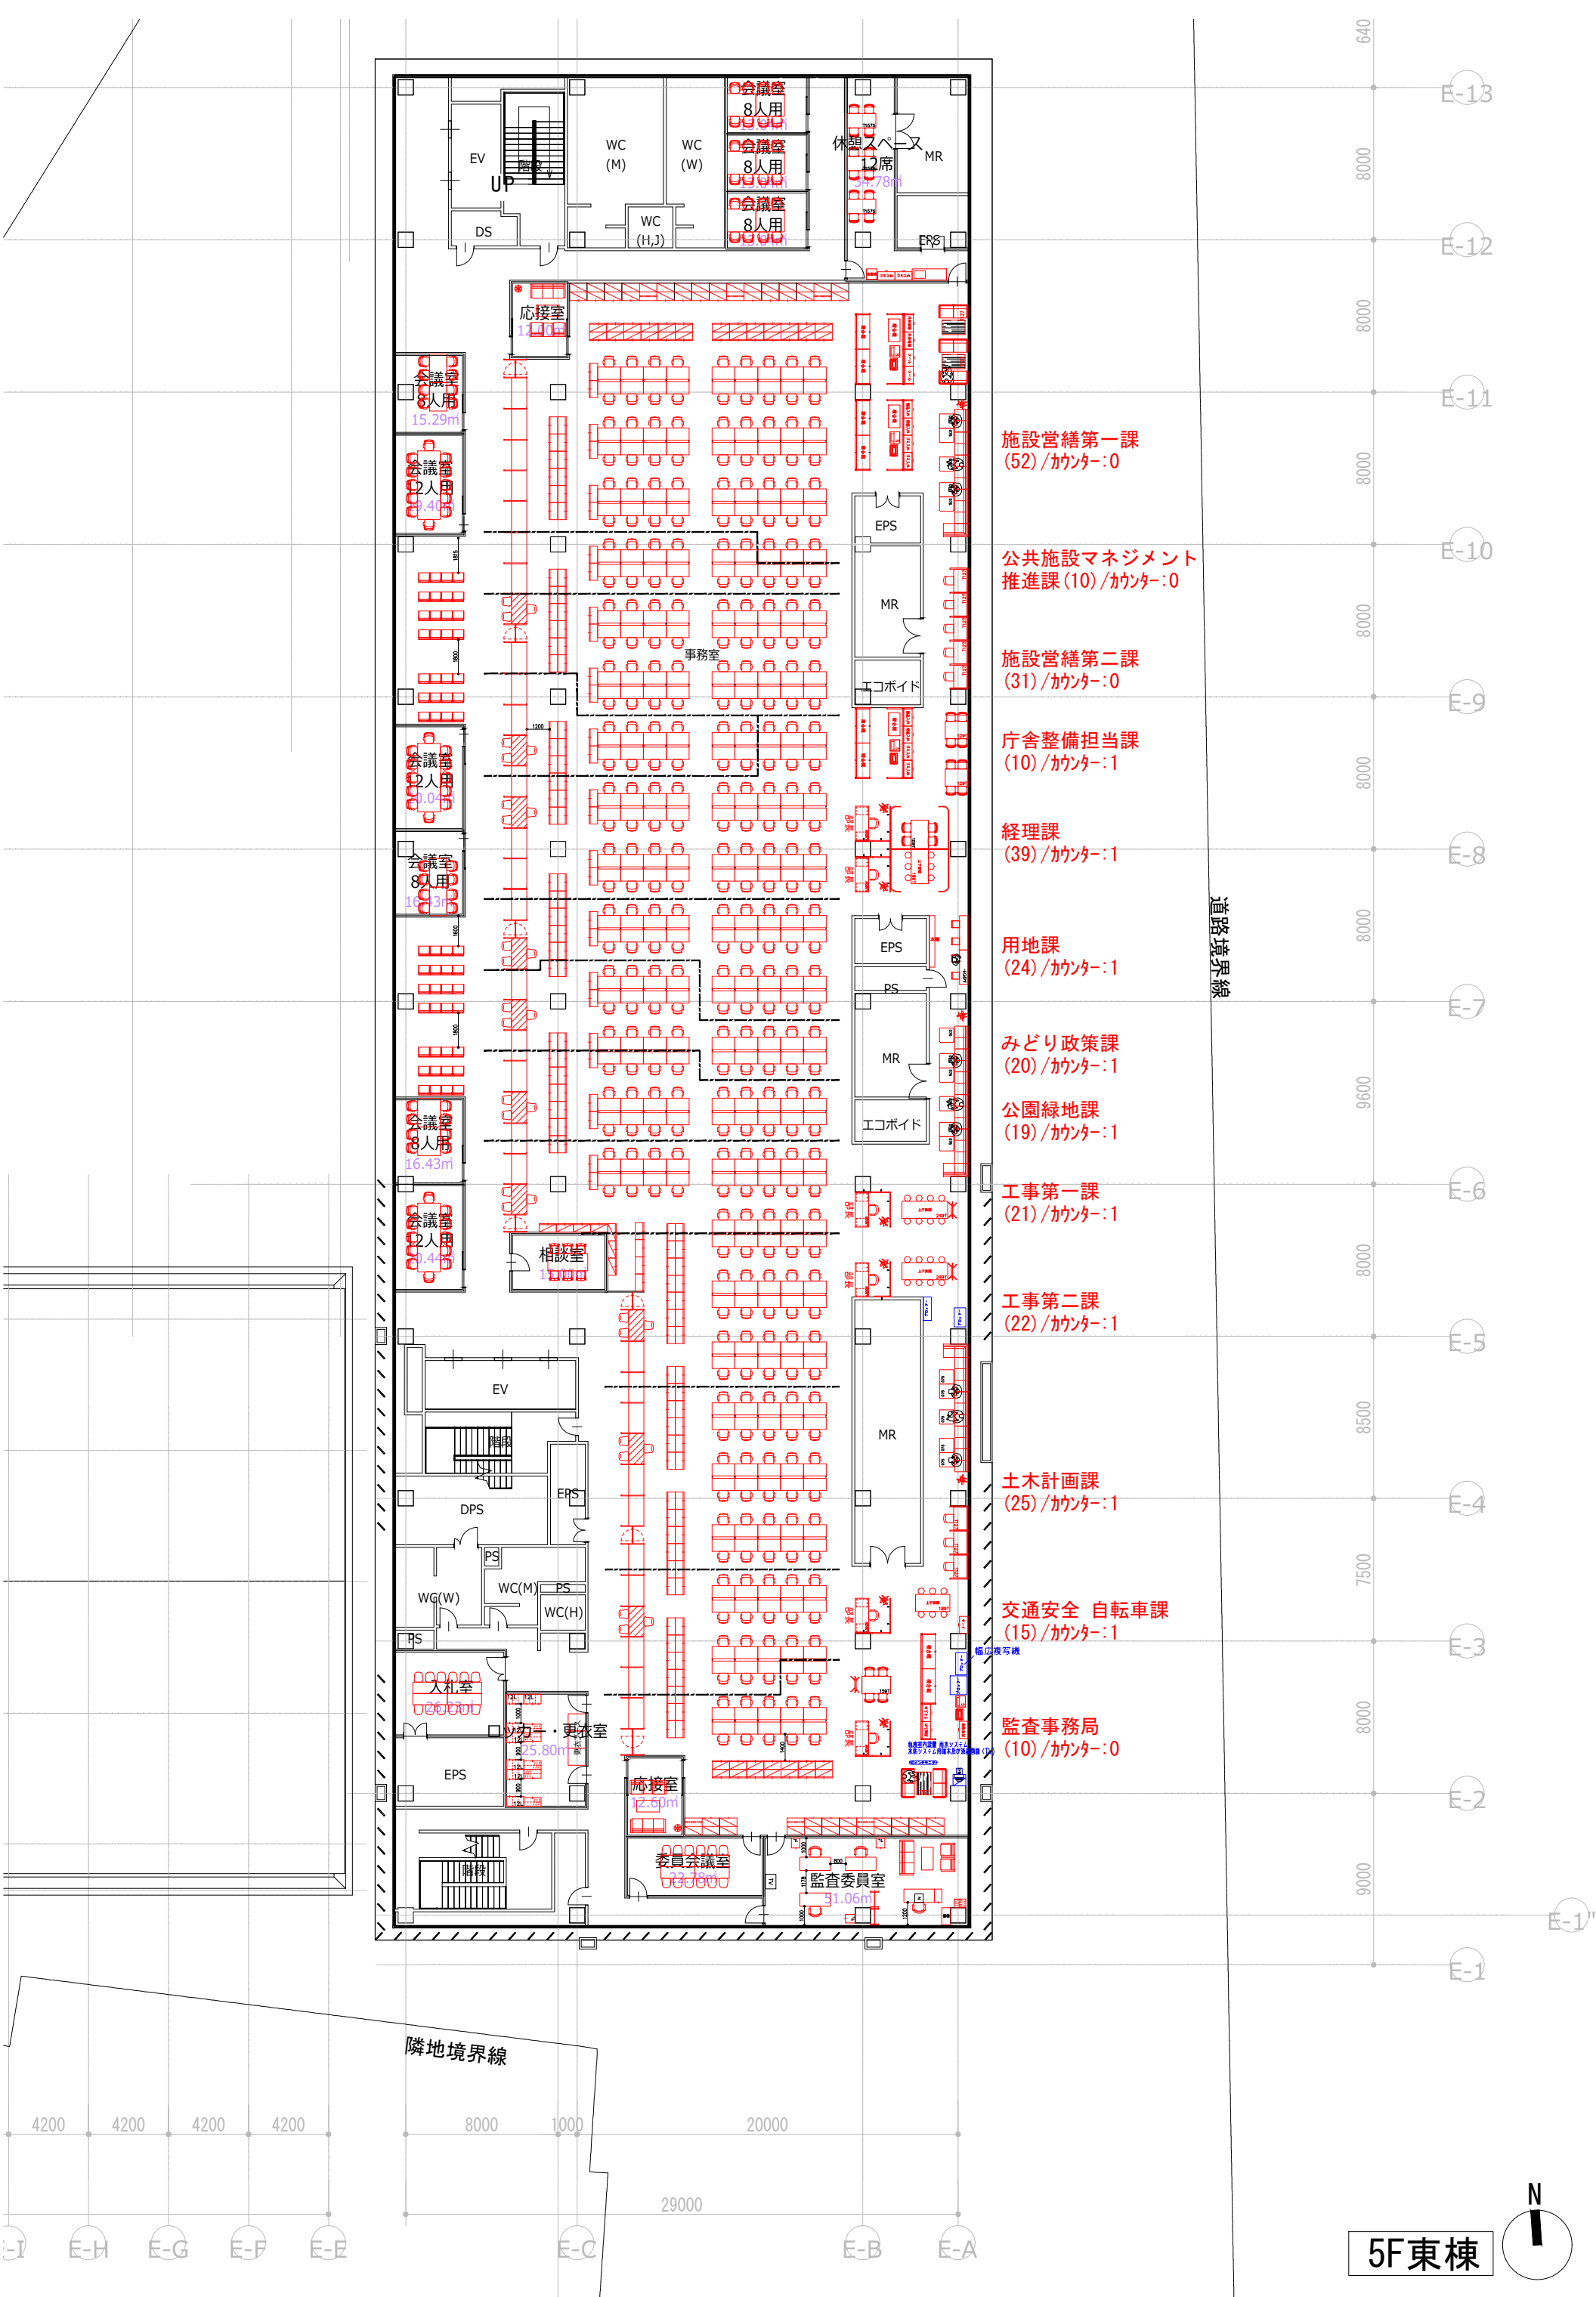

5F東棟

業務名称		図面名称	縮尺	作成日	図面番号
世田谷区本庁舎等整備基本設計		5階東棟平面図	1/150 (A1) 1/300 (A3)	2019. 06. 26	G3-204

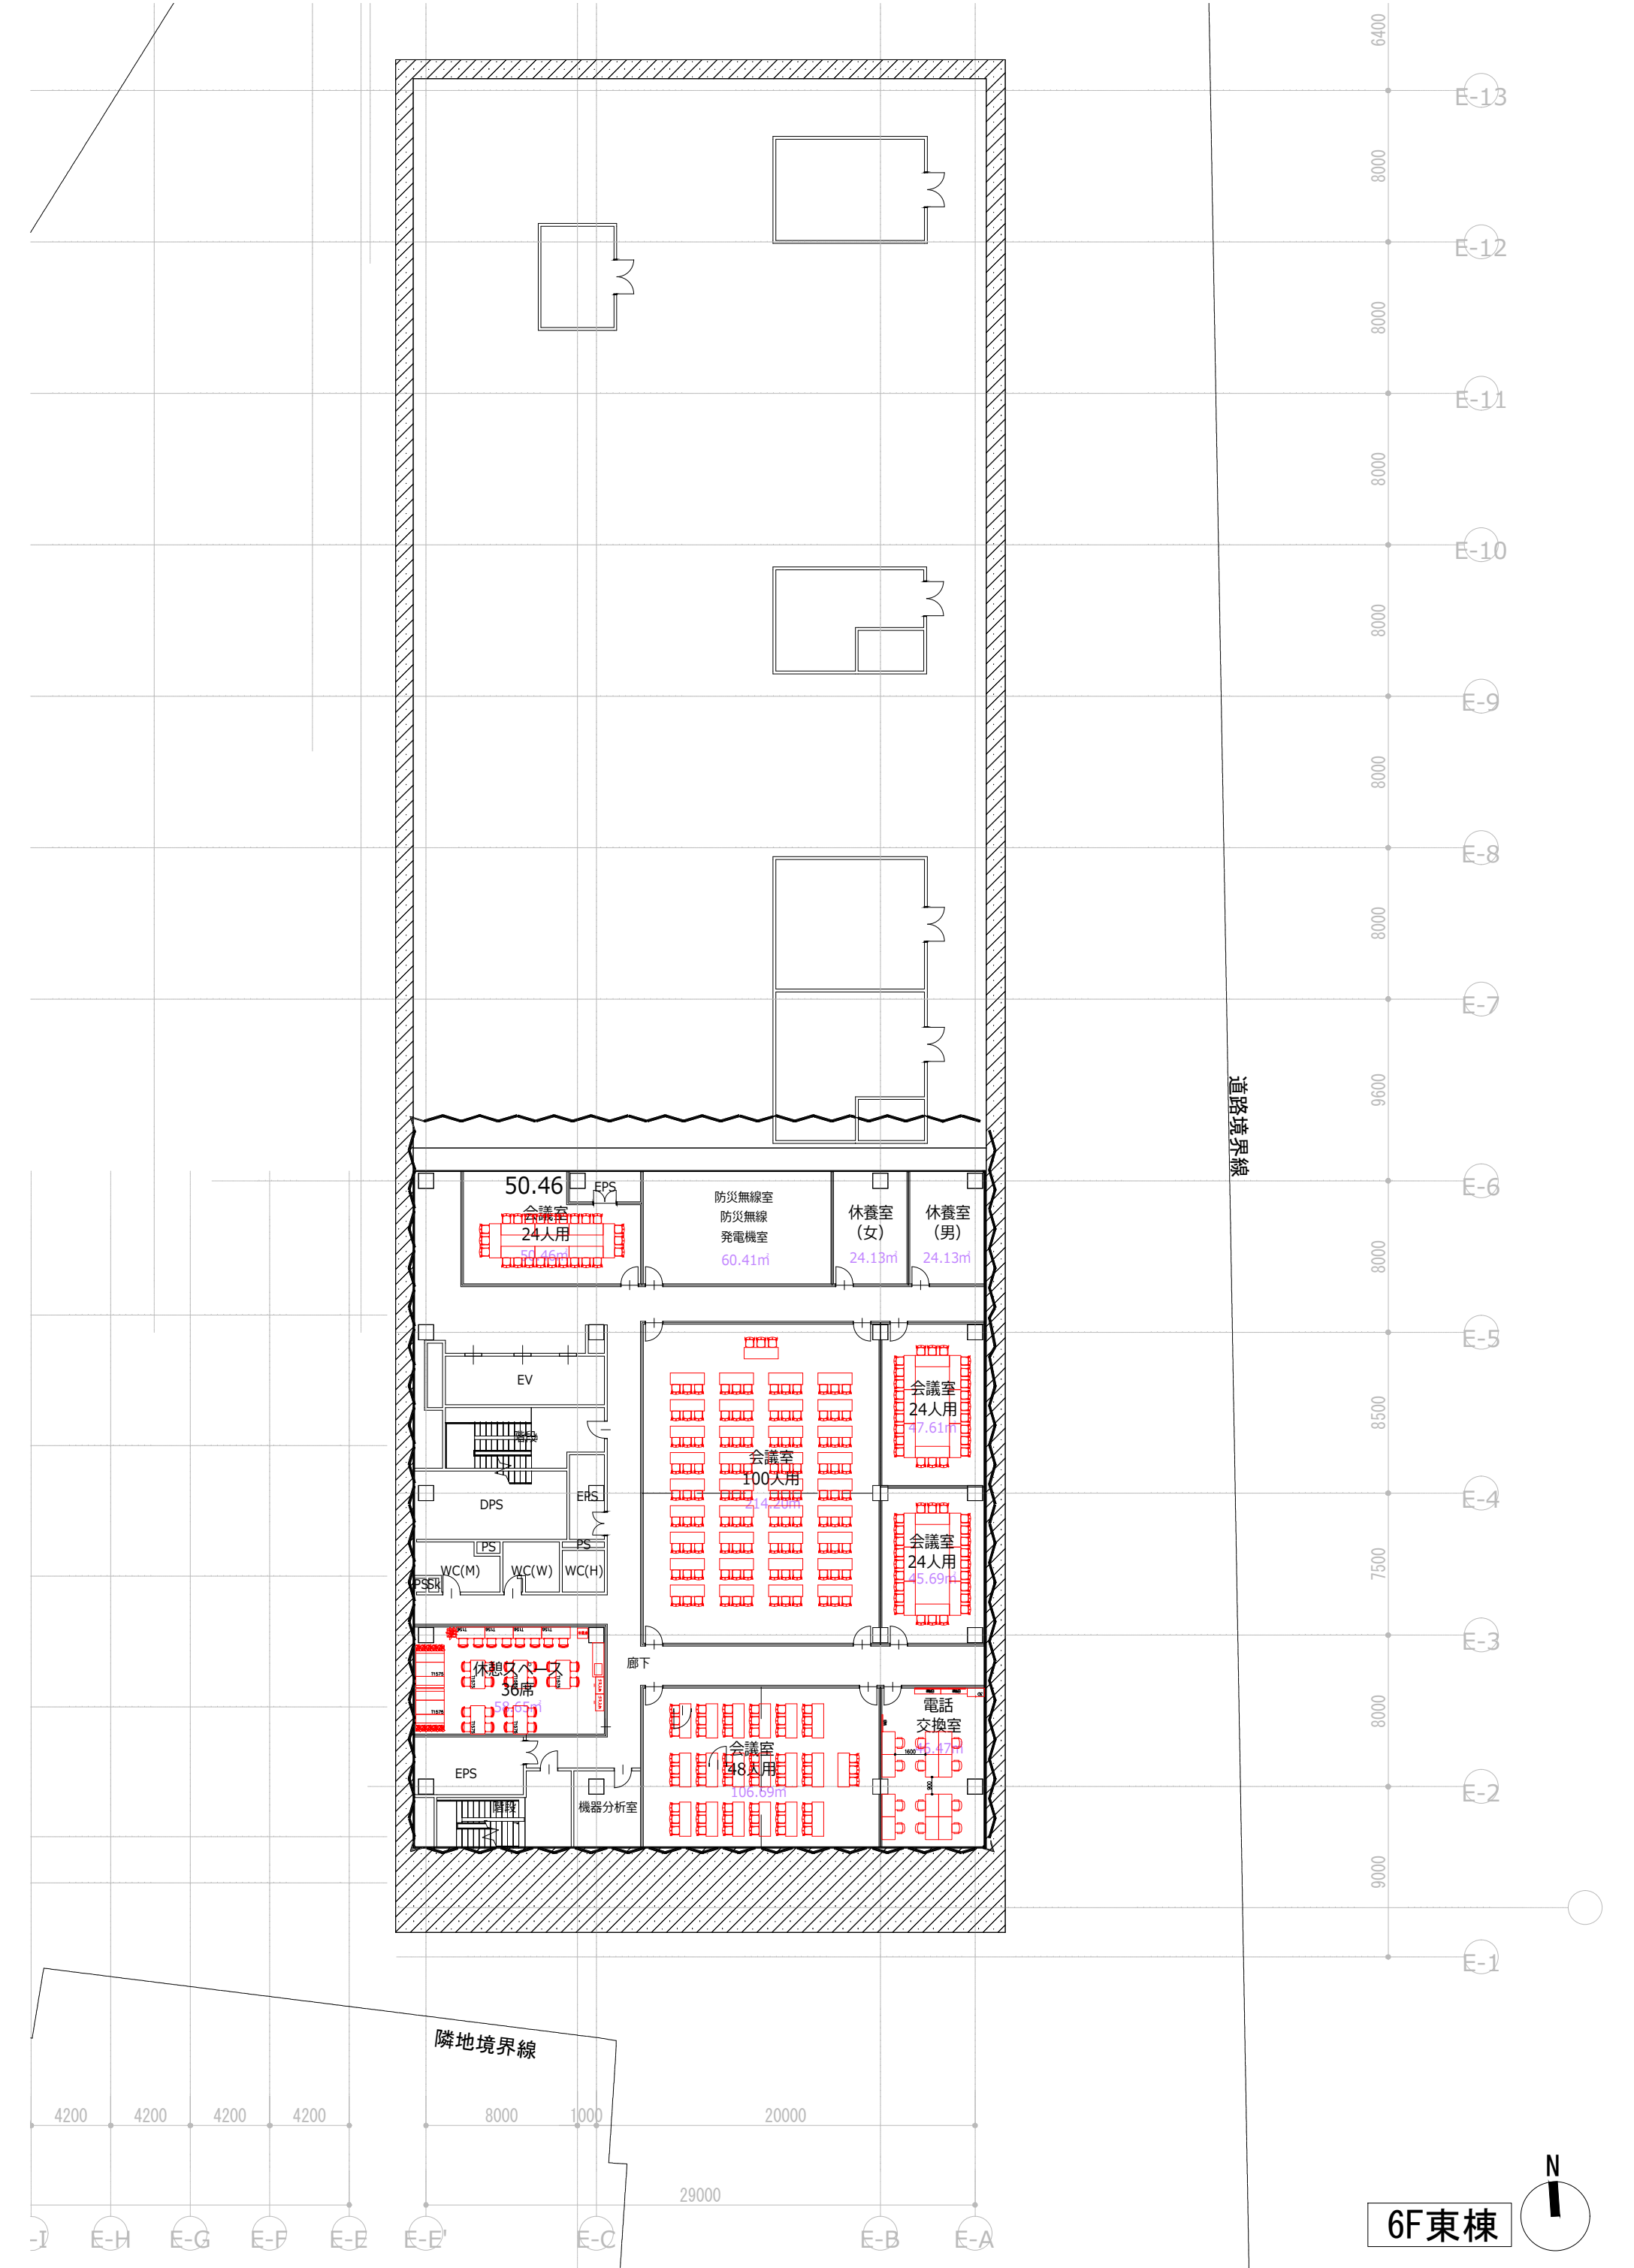

業務名称		図面名称	縮尺	作成日	図面番号
世田谷区本庁舎等整備基本設計		6階東棟平面図	1/150 (A1) 1/300 (A3)	2019. 06. 26	G3-204



	業務名称	図面名称	縮尺	作成日	図面番号
	世田谷区本庁舎等整備基本設計	7階東棟平面図	1/150 (A1) 1/300 (A3)	2019. 06. 26	G3-204