



2階平面図 縮尺1:400 (A3)

- ▲ : 廊下 天井撤去 (下地仕上げ共)
- ★ : 居室 内装撤去 (天井・壁 下地仕上げ共)
- : 木製間仕切壁・扉改修 (木製→不燃材)
- SS : 防火シャッター改修 (危害防止)
- 排 : 排煙窓改修
- : 防煙区画 (防煙垂壁等)

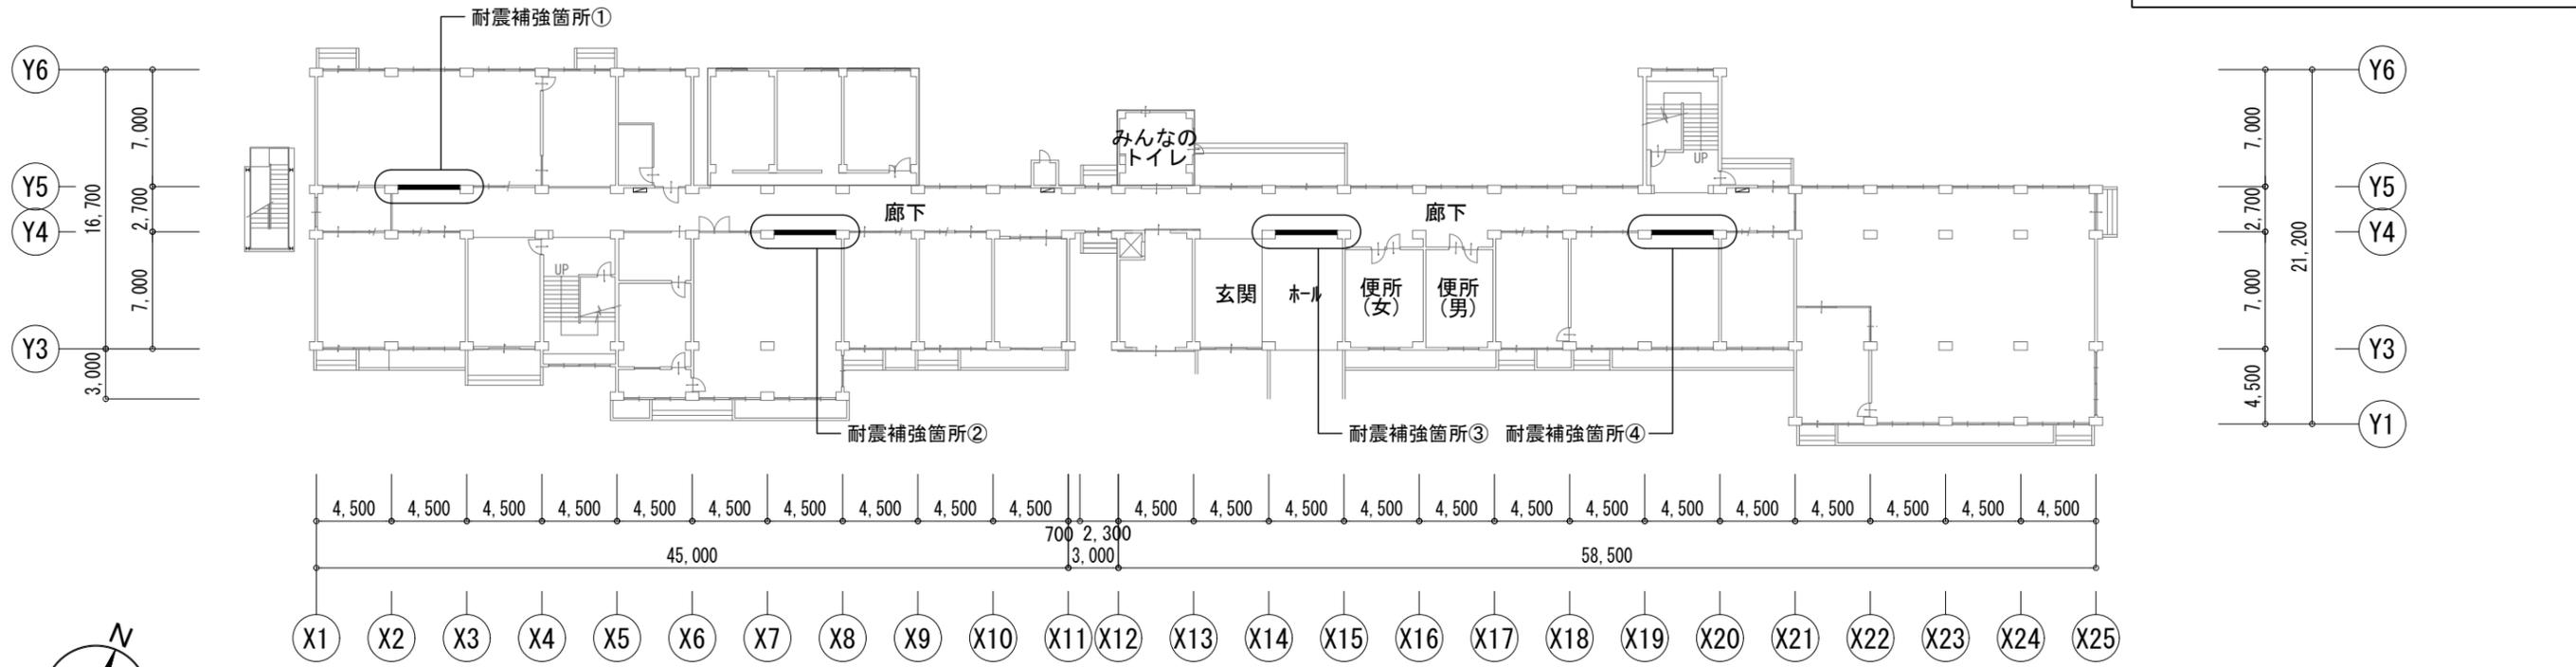


1階平面図 縮尺1:400 (A3)

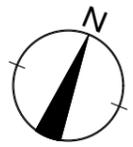




※改修工事は想定内容及び位置を示す。
 ※耐震補強箇所は工事を進める中で変更になる場合があります。

塔屋屋上平面図

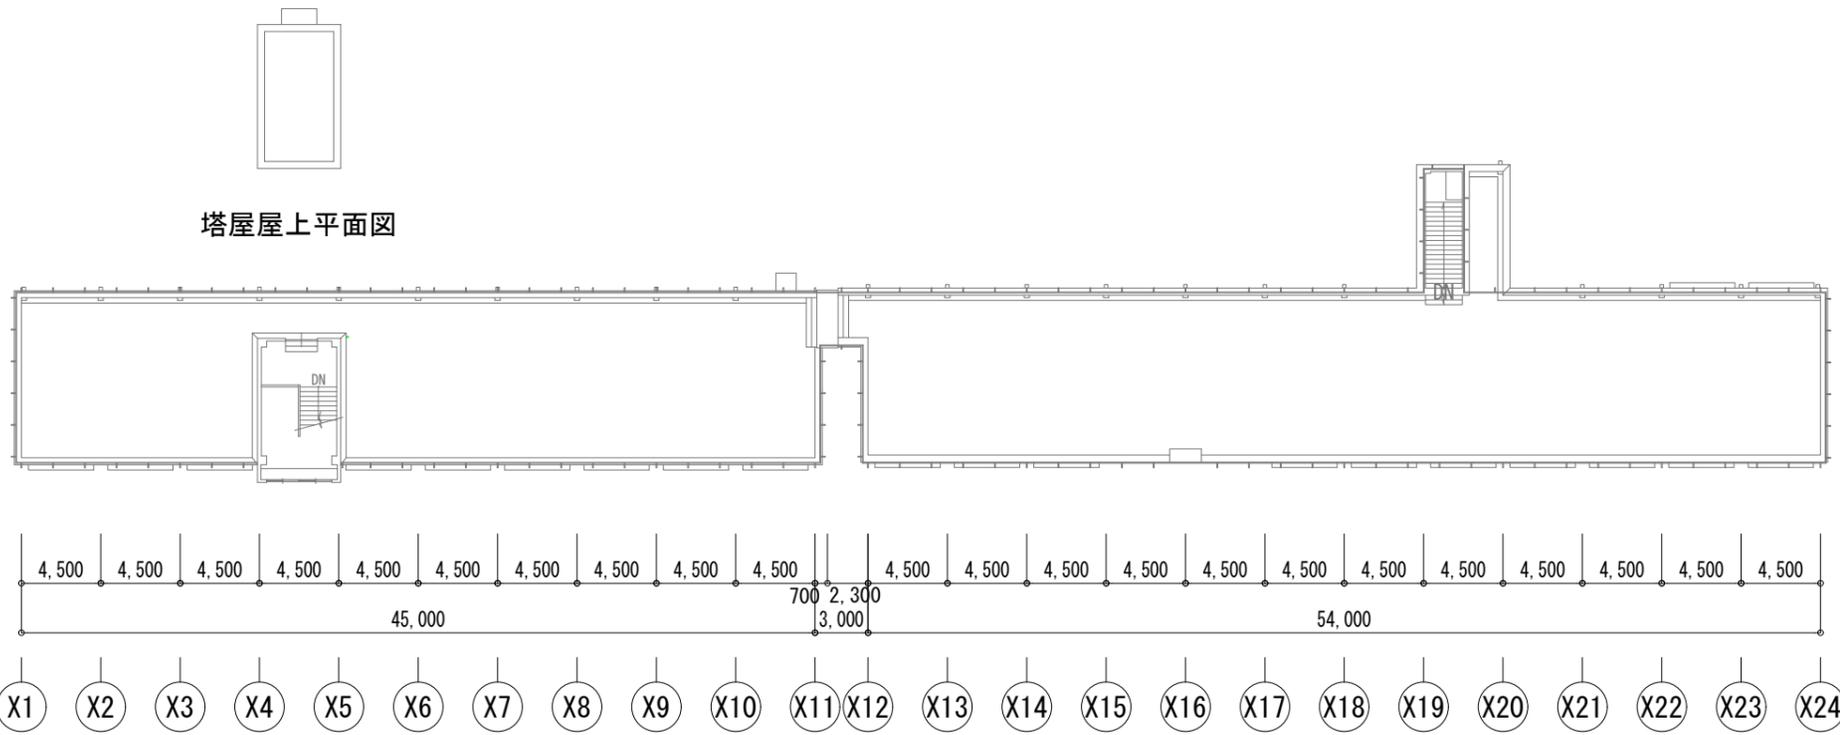


屋階平面図 縮尺1:400 (A3)

- ▲ : 廊下 天井撤去 (下地仕上げ共)
- ★ : 居室 内装撤去 (天井・壁 下地仕上げ共)
- : 木製間仕切壁・扉改修 (木製→不燃材)
- SS : 防火シャッター改修 (危害防止)
- 排 : 排煙窓改修 ※○は防火設備
- 代 : 消防用代替進入口改修 ※○は防火設備
- : 防煙区画 (防煙垂壁等)

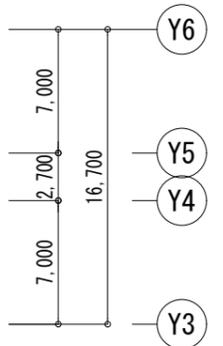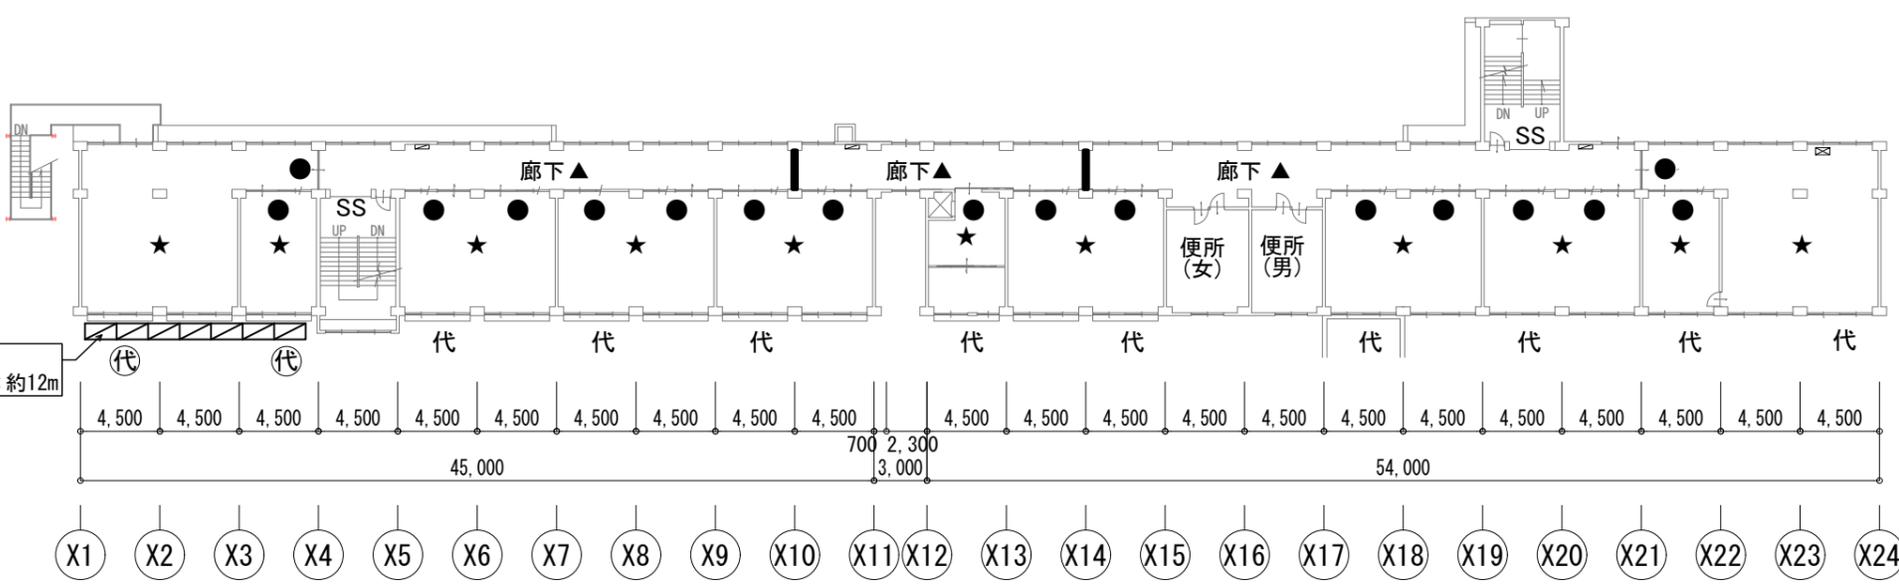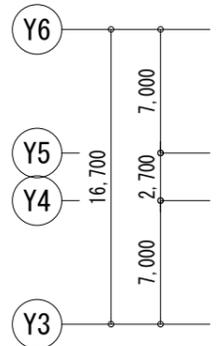

3階平面図 縮尺1:400 (A3)

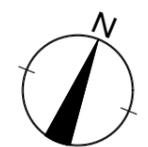

※改修工事は想定の内容及び位置を示す。
 ※耐震補強箇所は工事を進める中で変更になる場合があります。