


小田急電鉄小田原線(代々木上原駅～梅ヶ丘駅間) 上部利用計画(施設配置)(区案)

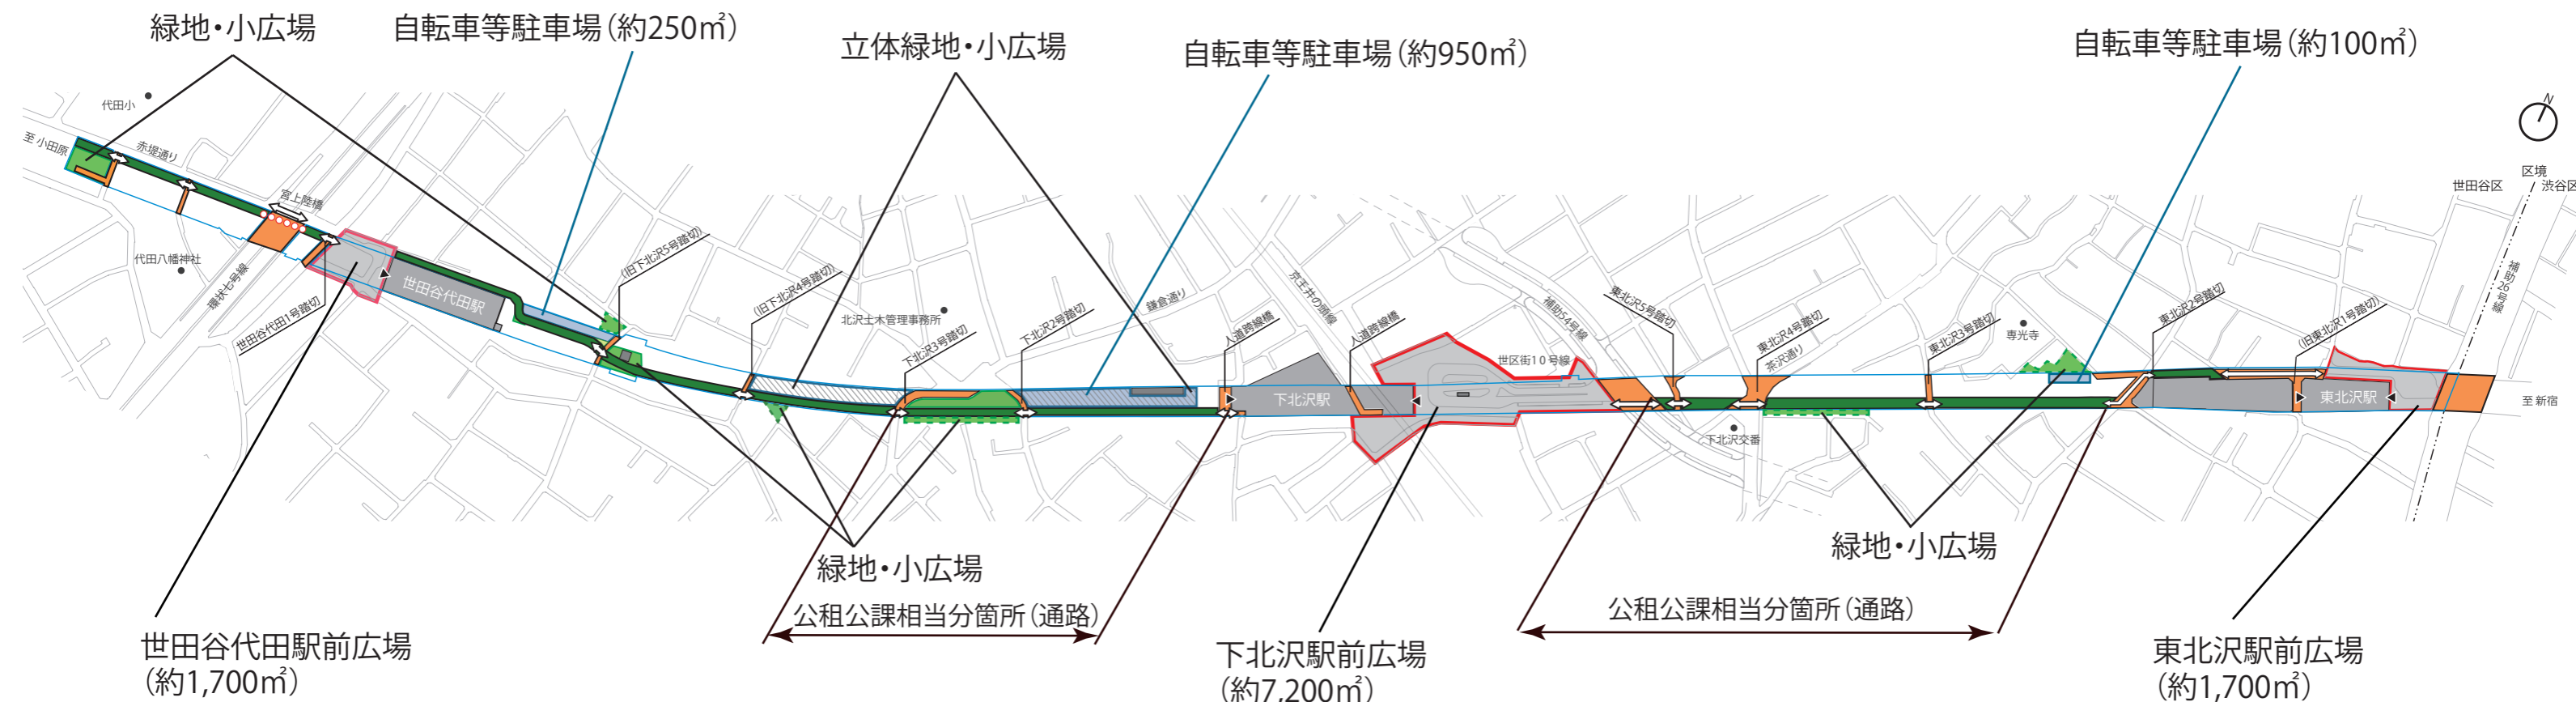

施設の種類	面積 (㎡)	
	上部	上部以外
交通広場・駅前広場	約4,900	約5,700
通路 (上記の公租公課相当分)	約3,700 (約1,900)	約300 —
緑地・小広場	約1,500	約1,500
自転車等駐車場	約1,300	—

※数量については、現時点での概算である。

凡	例
↔	交差道路等通行の安全性の確保
■	鉄道事業者施設(駅舎等)
▶	改札口
■	交差道路
○	環七横断橋(世田谷区施工)
■	駅前広場(世田谷区施工)
■	通路(")
■	緑地・小広場(")
■	緑地・小広場(") (鉄道上部以外)
■	立体緑地・小広場(")
■	自転車等駐車場(小田急電鉄施工)