

○既存敷地・校舎概要

敷地面積

第一校地：11,153㎡ 第二校地：2,492㎡ 合計：13,645㎡

延床面積


校舎：7,031㎡
体育館：597㎡
合計：7,628㎡

規模・構造

校舎棟：
地上3階建て（一部2階）
鉄筋コンクリート造

体育館棟：
地上1階 鉄骨造

屋外プール棟：
地上2階
鉄筋コンクリート造

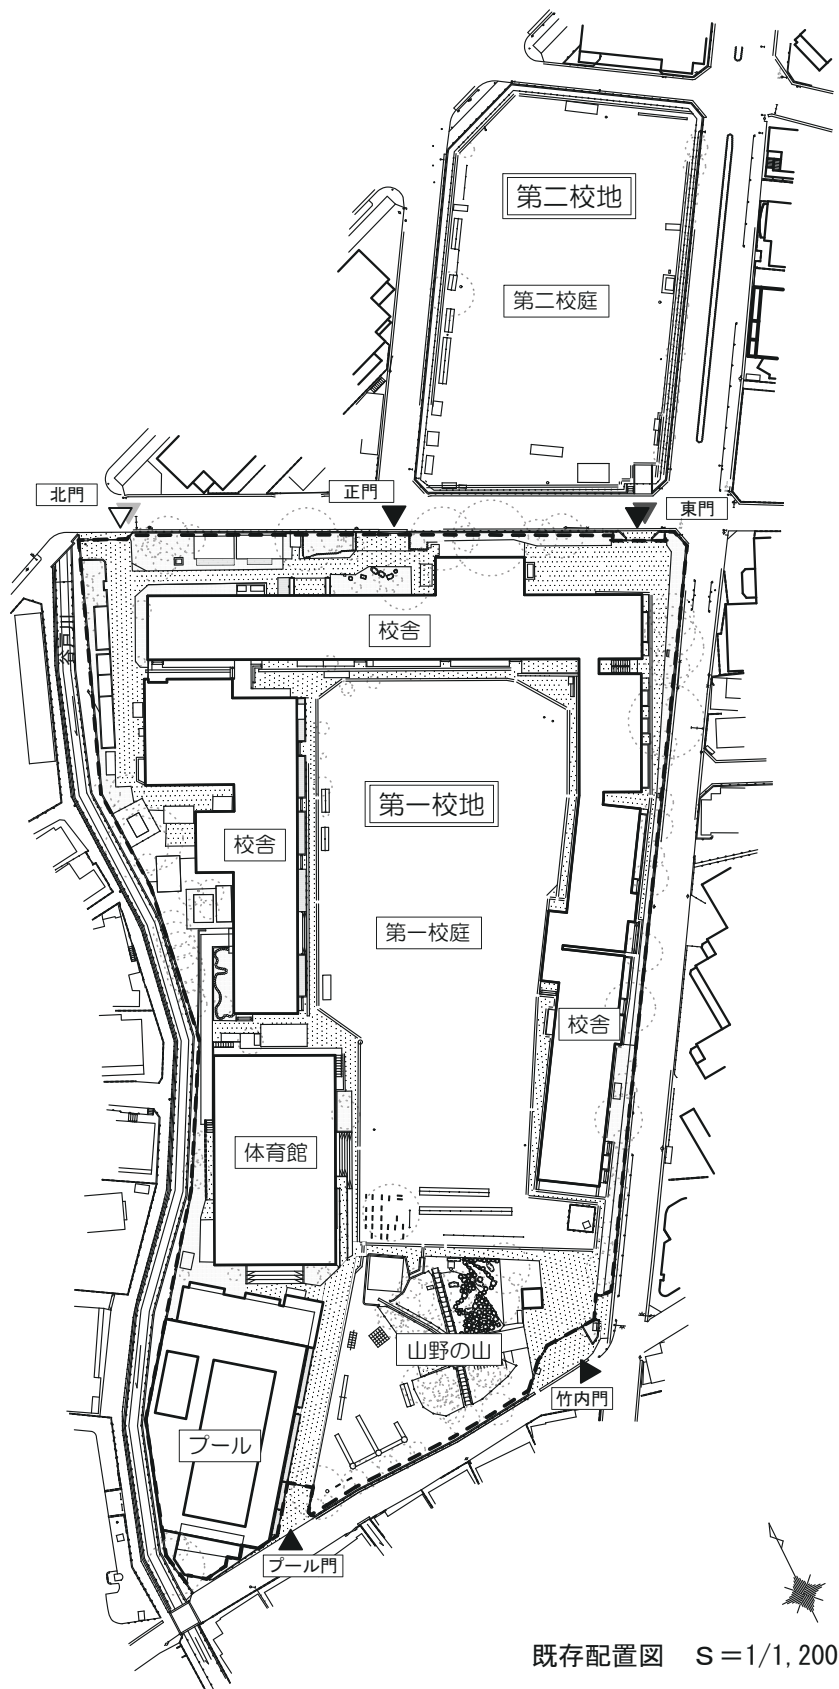

既存配置図 S=1/1,200