



○配置計画・平面ゾーニング計画

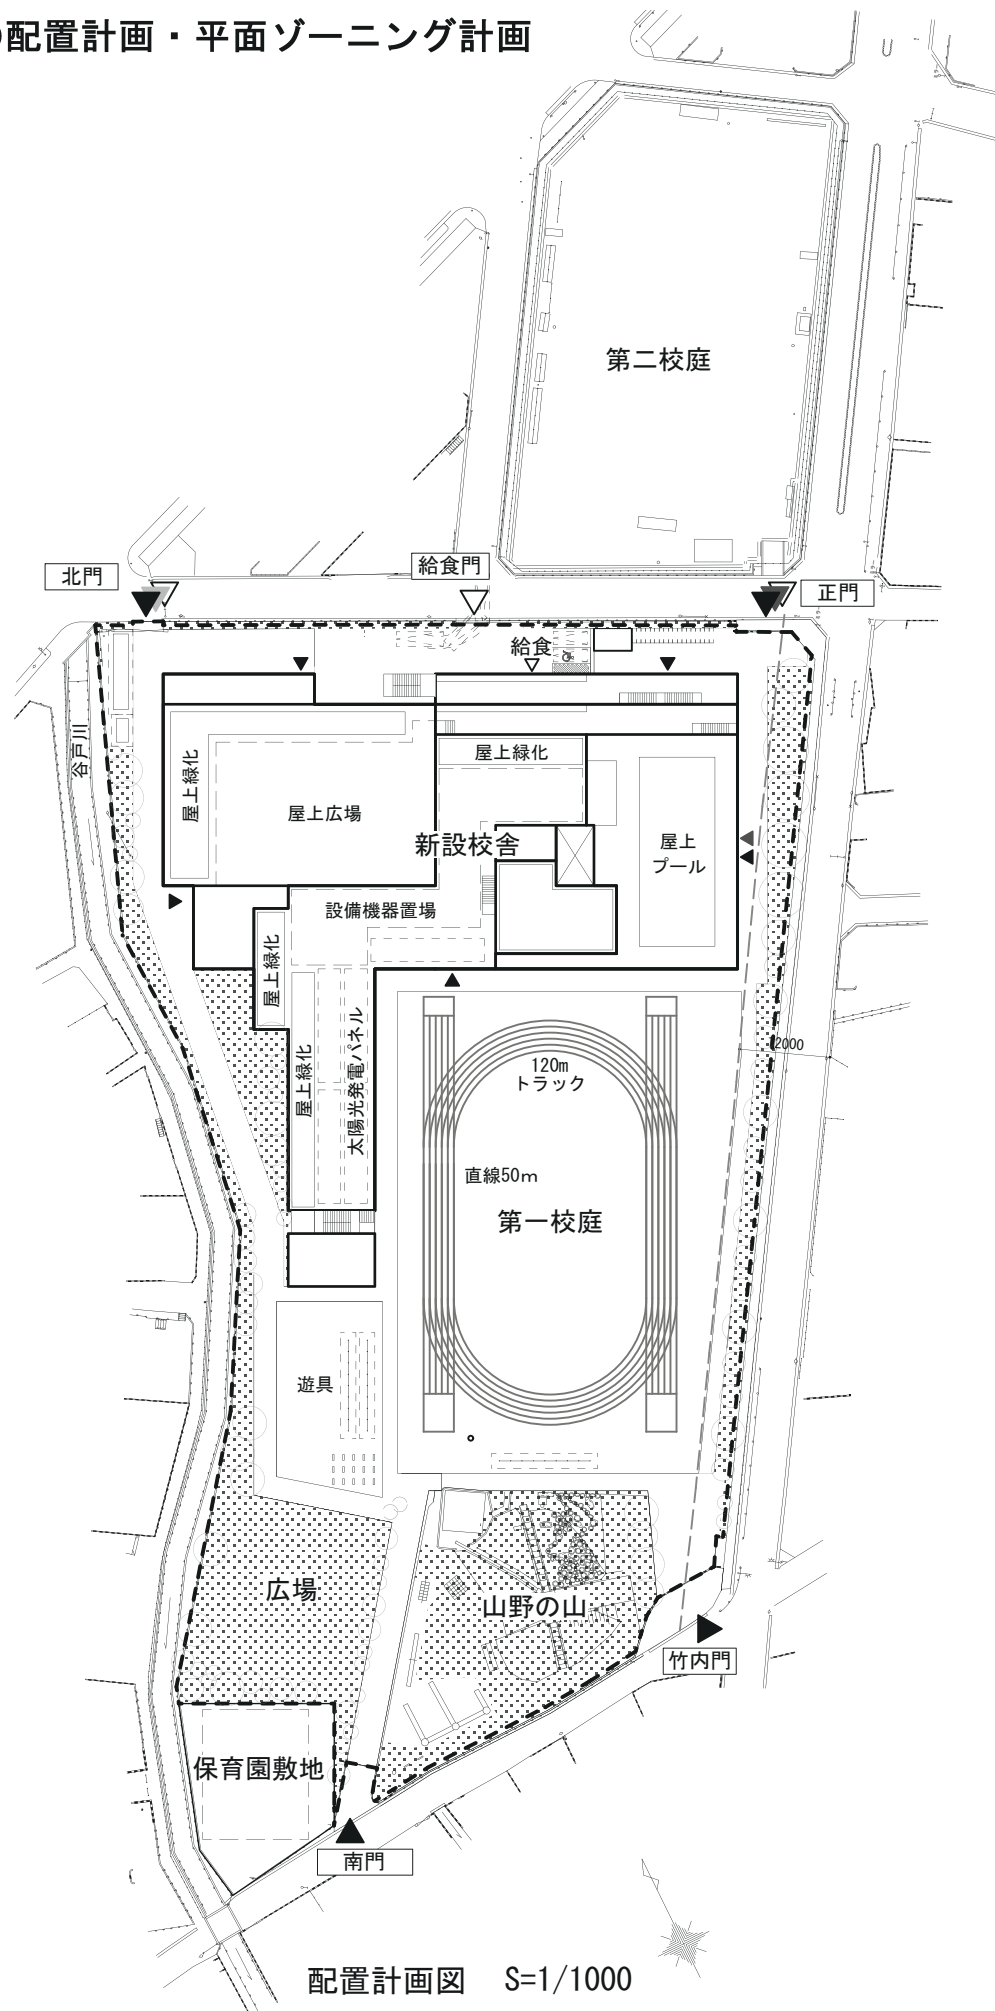


配置計画図 S=1/1000




2階平面ゾーニング

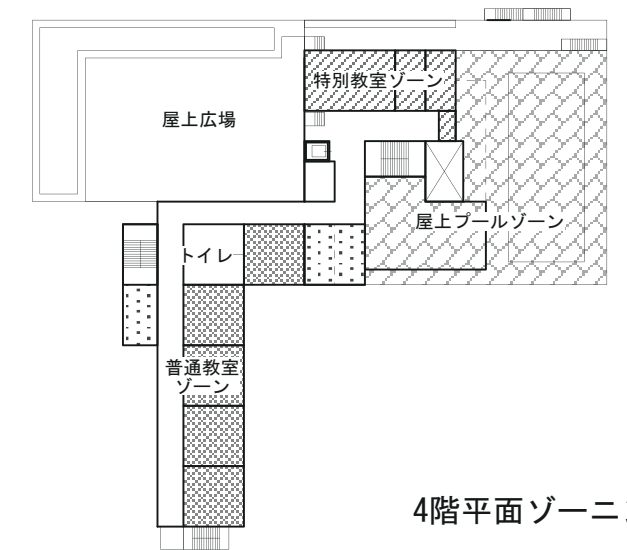

4階平面ゾーニング

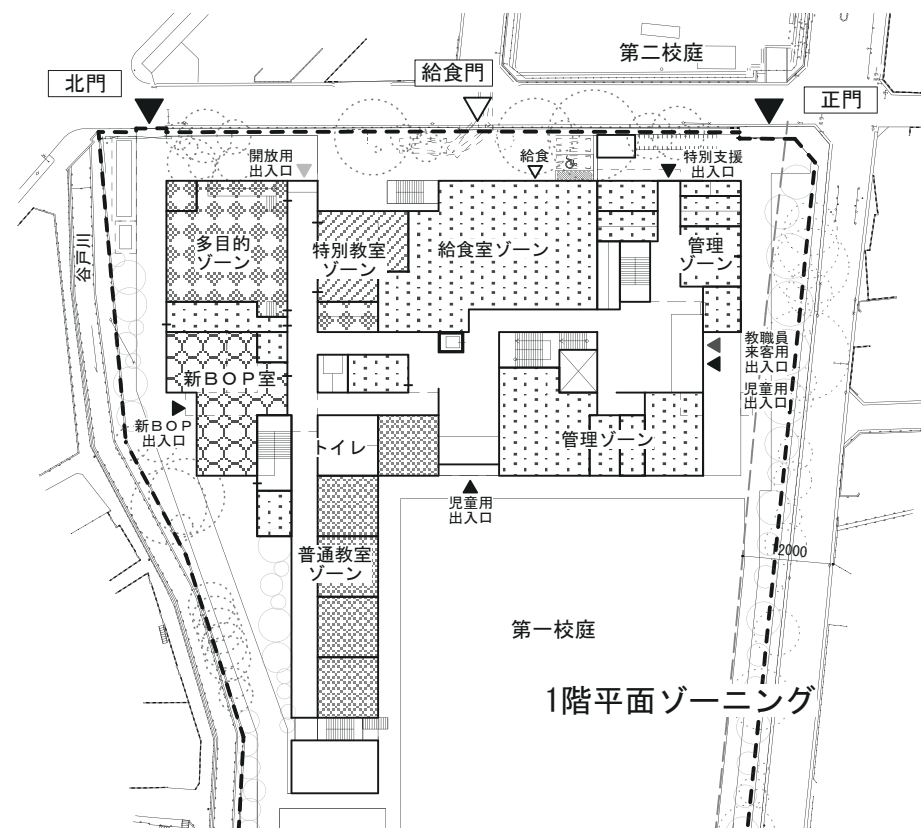

1階平面ゾーニング

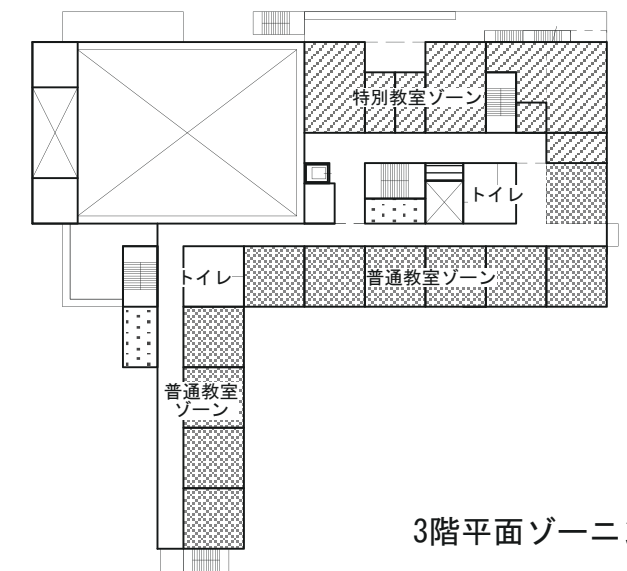

3階平面ゾーニング

凡例		
◀ 児童動線	普通教室ゾーン	体育施設ゾーン
◀ 教職員・来客用動線	特別教室ゾーン	地域施設ゾーン
◀ 開放用動線	管理ゾーン	
◀ サービス動線		

平面ゾーニング計画 S=1/1000