

令和6年5月24日
 スポーツ推進部
 スポーツ施設課

世田谷区立総合運動場陸上競技場の第3種陸上競技場公認継続のための修繕工事の実施 及び修繕工事に伴う施設の休場について

1. 主旨

世田谷区立総合運動場陸上競技場は、日本陸上競技連盟から第3種陸上競技場としての認定を受けている。第3種陸上競技場として継続するには、約5年ごとに認定を受けなければならないが、現行の認定が令和7年1月9日に期間満了となるため、令和6年度から令和7年度にかけて施設を休場し、認定の要件を満たすための修繕工事を実施する。

2. 工事内容

400mトラック8レーン、走高跳助走路、やり投げ助走路等の経年劣化に伴う補修工事（ウレタンオーバーレイおよび洗浄・トップコート等）

※日本陸上競技連盟による事前調査で指摘された事項にもとづき、第3種陸上競技場として求められる設備の要件を満たすために必要な施設の維持管理として、修繕工事を行う。

※詳細は別紙参照

3. 休止期間

令和6年12月2日から令和7年6月30日まで（予定）

4. 概算経費

261,100,000円（予定）

主な修繕工事	ウレタンオーバーレイ及び補修、新設舗装	約1億2千万円
	天然芝舗装	約2千8百万円
	標識タイル・踏切板ボックス設置等、付帯設備工事	約1千8百万円
	既存舗装撤去・産廃処分費等	約3千2百万円
	他、現場管理費 等	

※令和6年度、令和7年度の債務負担とする。区議会第3回定例会に議案提出予定

5. 周知方法

区のおしらせ（6月1日号）、区ホームページ、（公財）世田谷区スポーツ振興財団及びけやきネットホームページ、現場での案内掲示等により、区民周知を行う。

また、関連団体として、（公財）世田谷区スポーツ振興財団賛助会員や、東京都中学校体育連盟（中体連）、東京都高等学校体育連盟（高体連）については、スポーツ振興財団及び地域学校連携課を通じて周知する。


6. 今後のスケジュール（予定）

令和6年	6月	区報、各ホームページ等で周知 賛助会員、中体連、高体連への周知
	7月	入札実施、仮契約
	9月	企画総務常任委員会・区民生活常任委員会で入札結果報告 第3回定例会に議案提出、本契約
	12月	修繕工事開始
令和7年	6月	修繕工事完了
	7月	区民利用再開

案内図



配置図

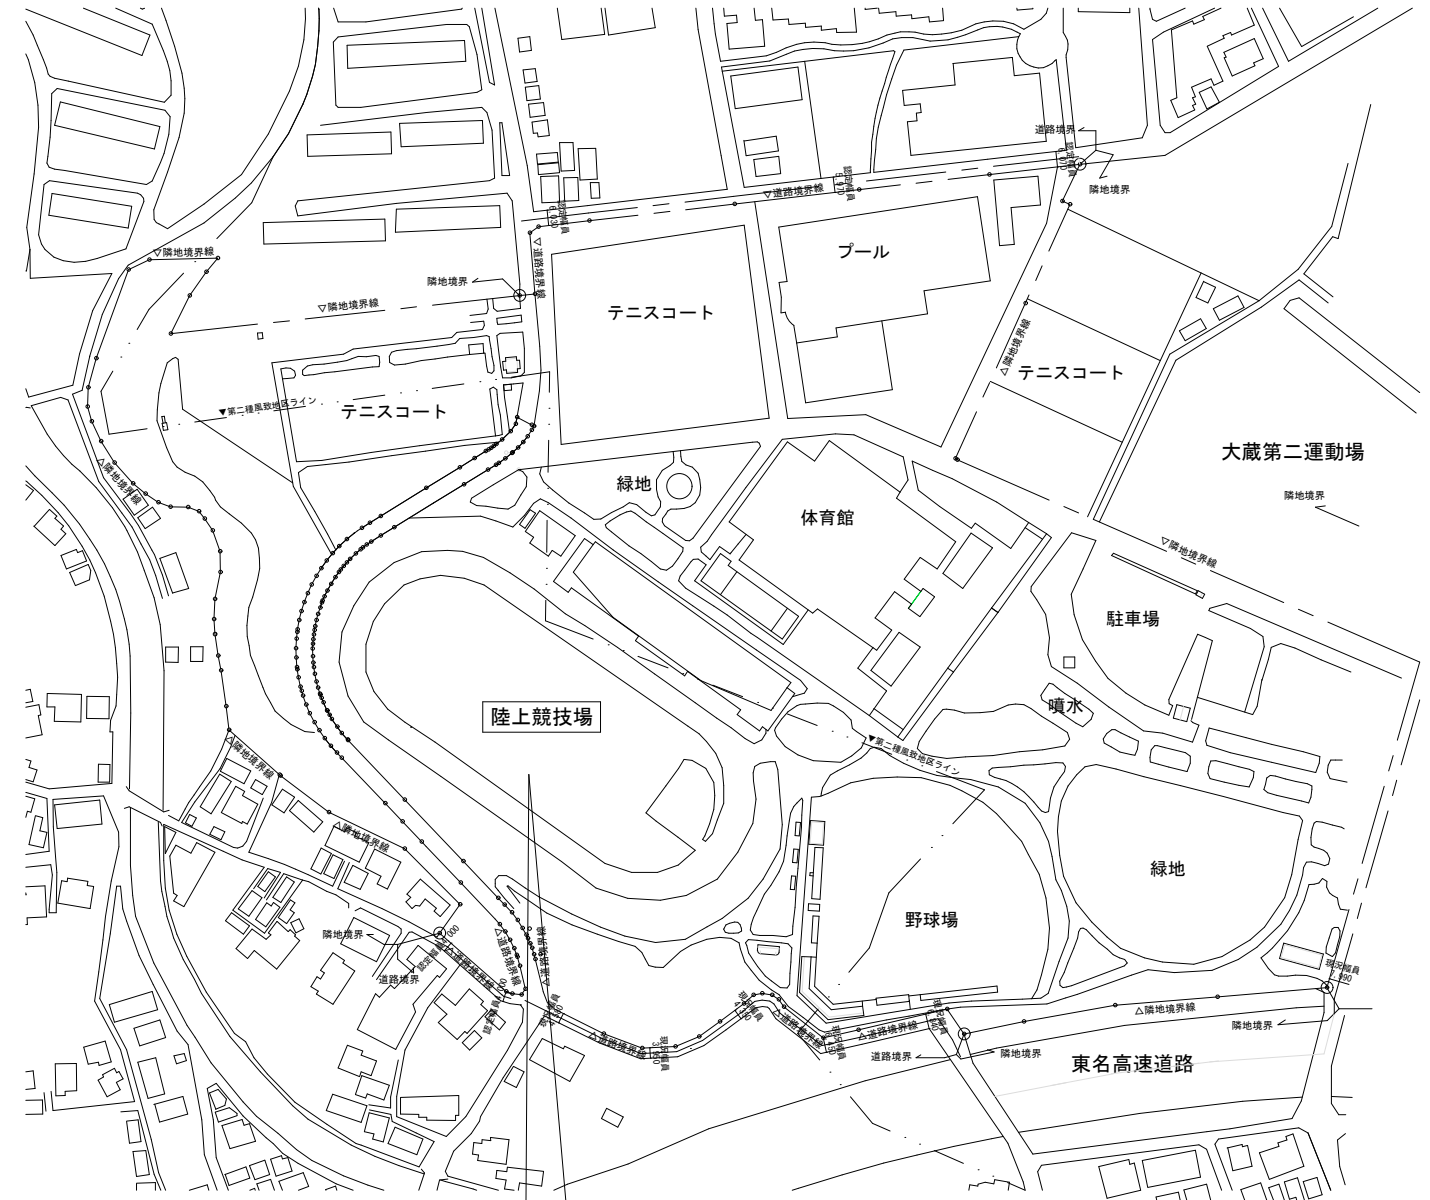


計画敷地
 住居表示：東京都世田谷区大蔵四丁目6番1号
 地名地番：東京都世田谷区大蔵四丁目6番1号

建築物概要表


工事名称	世田谷区立総合運動場陸上競技場トラック他改修工事
建設地（住居表示）	東京都世田谷区大蔵四丁目6番1号
建設地（地名地番）	東京都世田谷区大蔵四丁目6番1号
用途地域・区分	第一種住居地域 第一種中高層住居地域 準防火地域
建蔽率/容積率	7.49%/15.23%
敷地面積	112,332 m ²
主要用途	スポーツ練習場

付帯設備等の工事概要

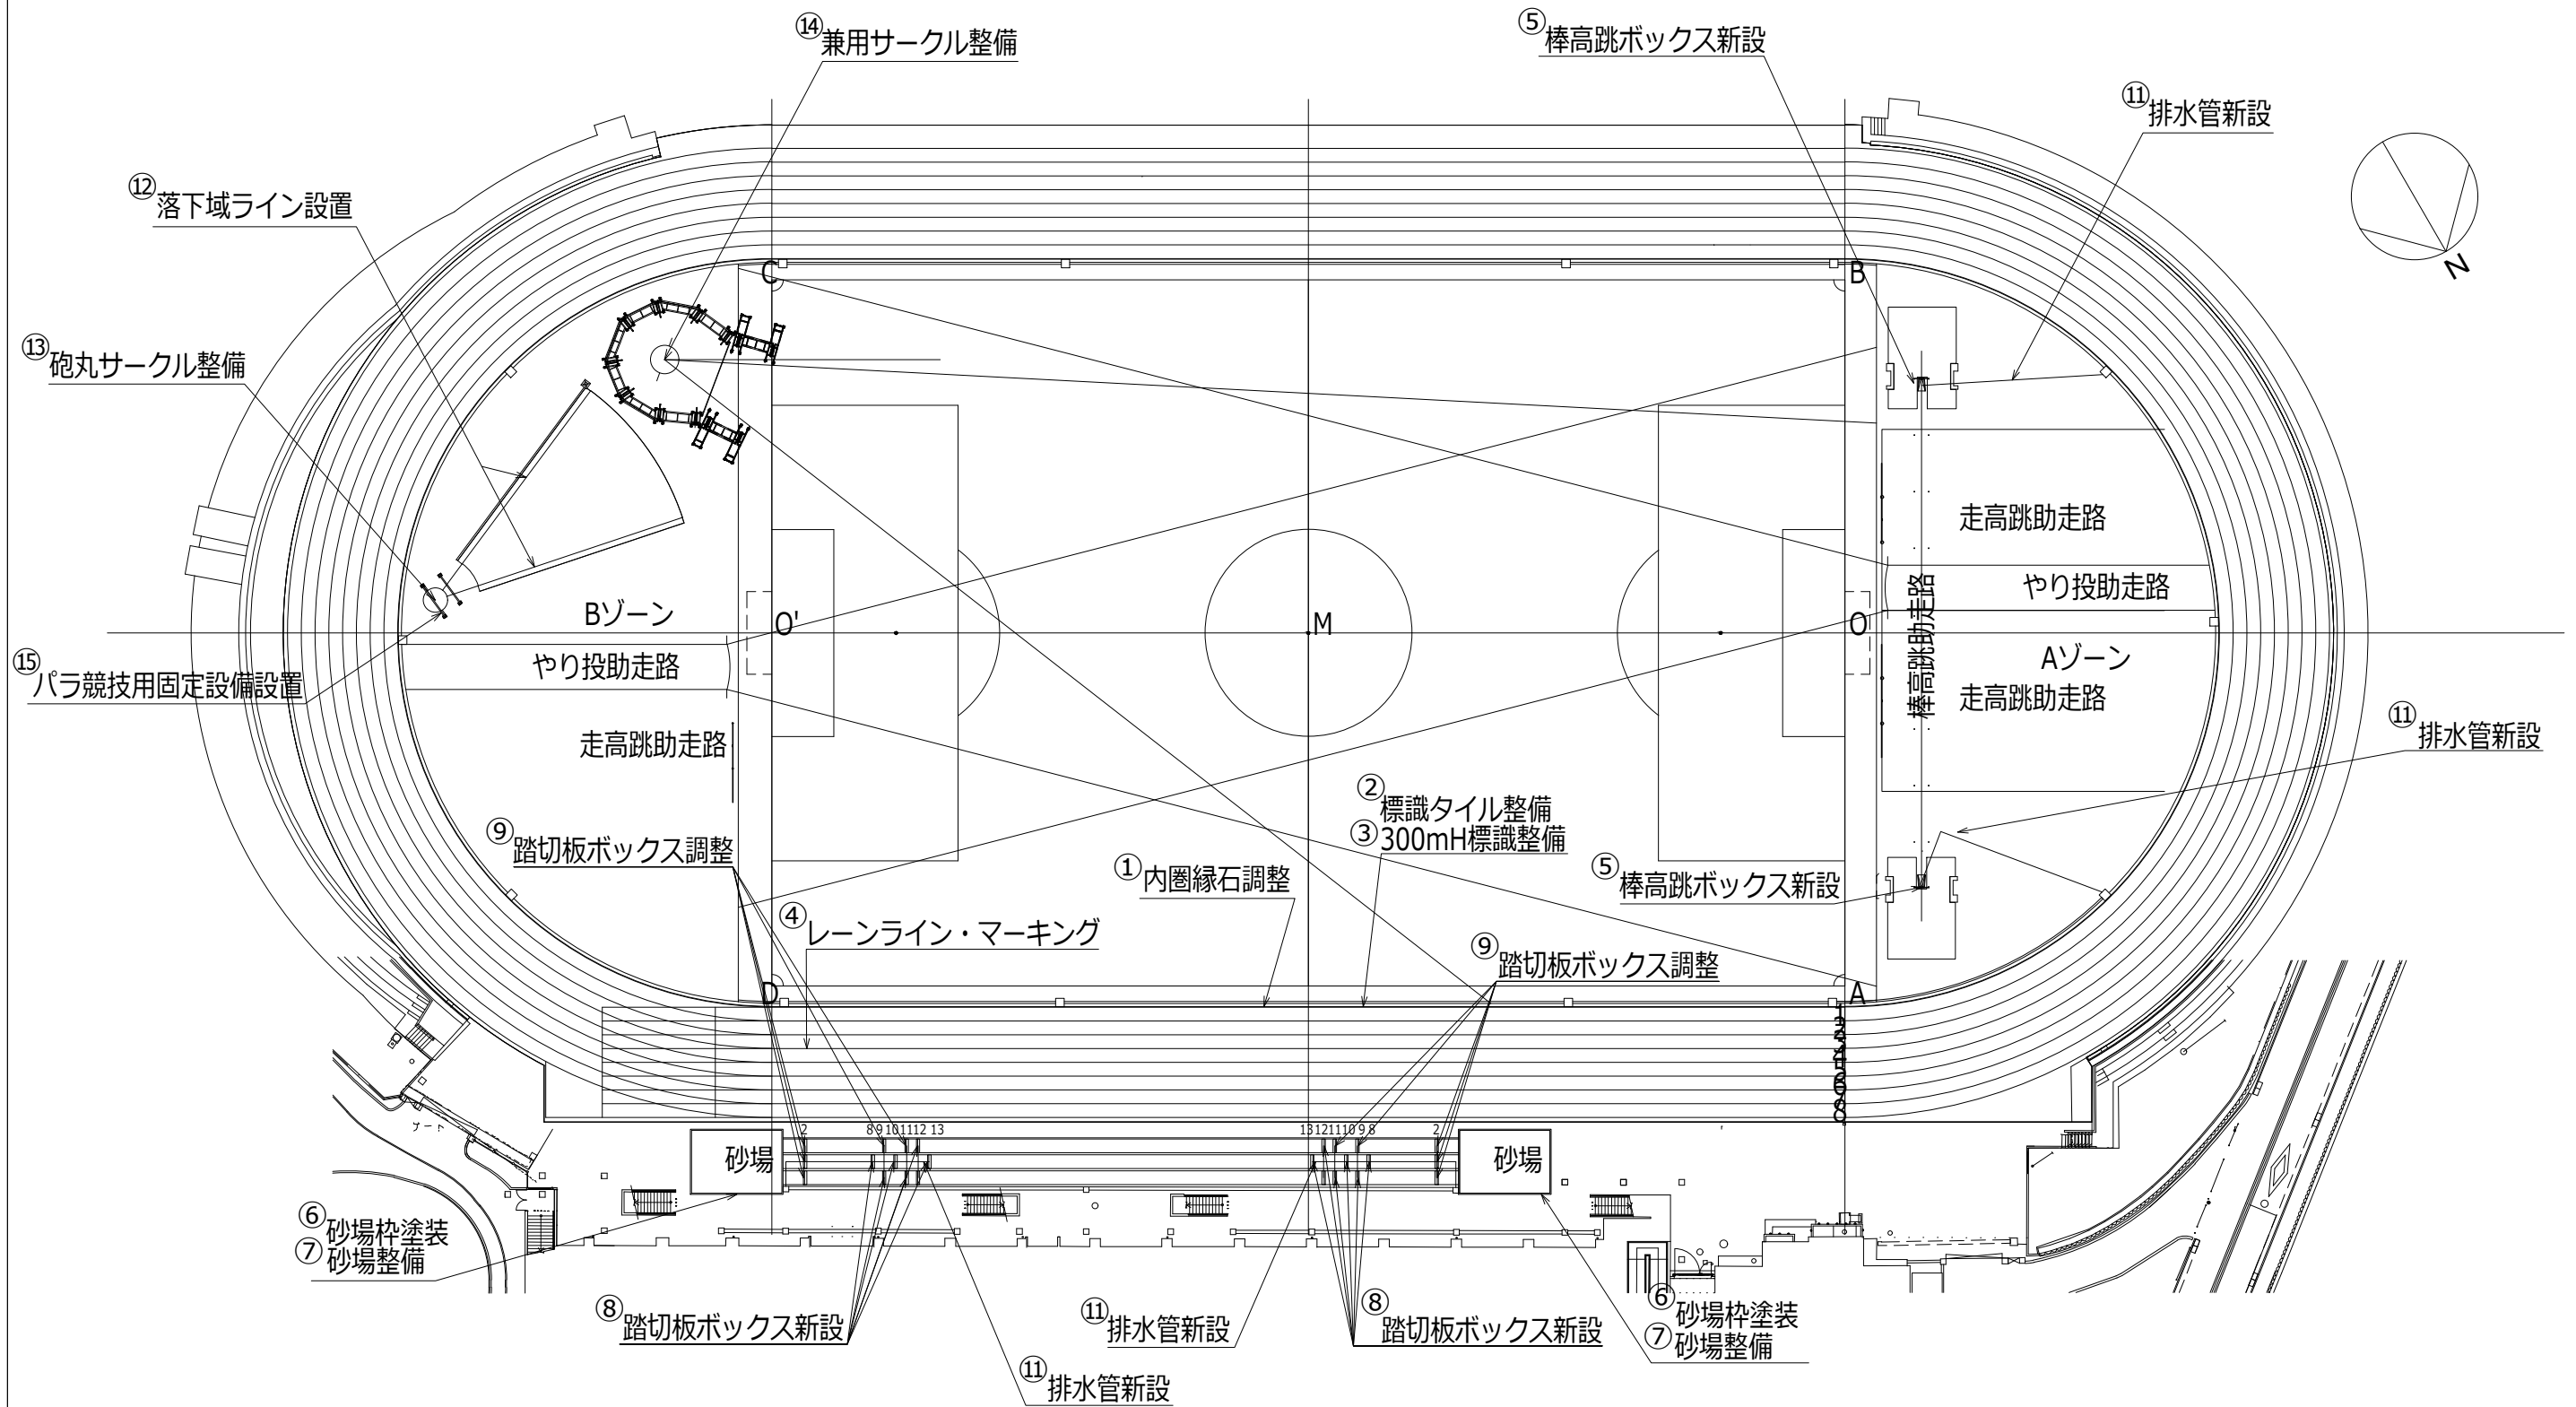

工事件名	世田谷区立総合運動場陸上競技場トラック他改修工事	図面名称	計画平面図	2
------	--------------------------	------	-------	---

グラウンド・コート舗装等の工事概要

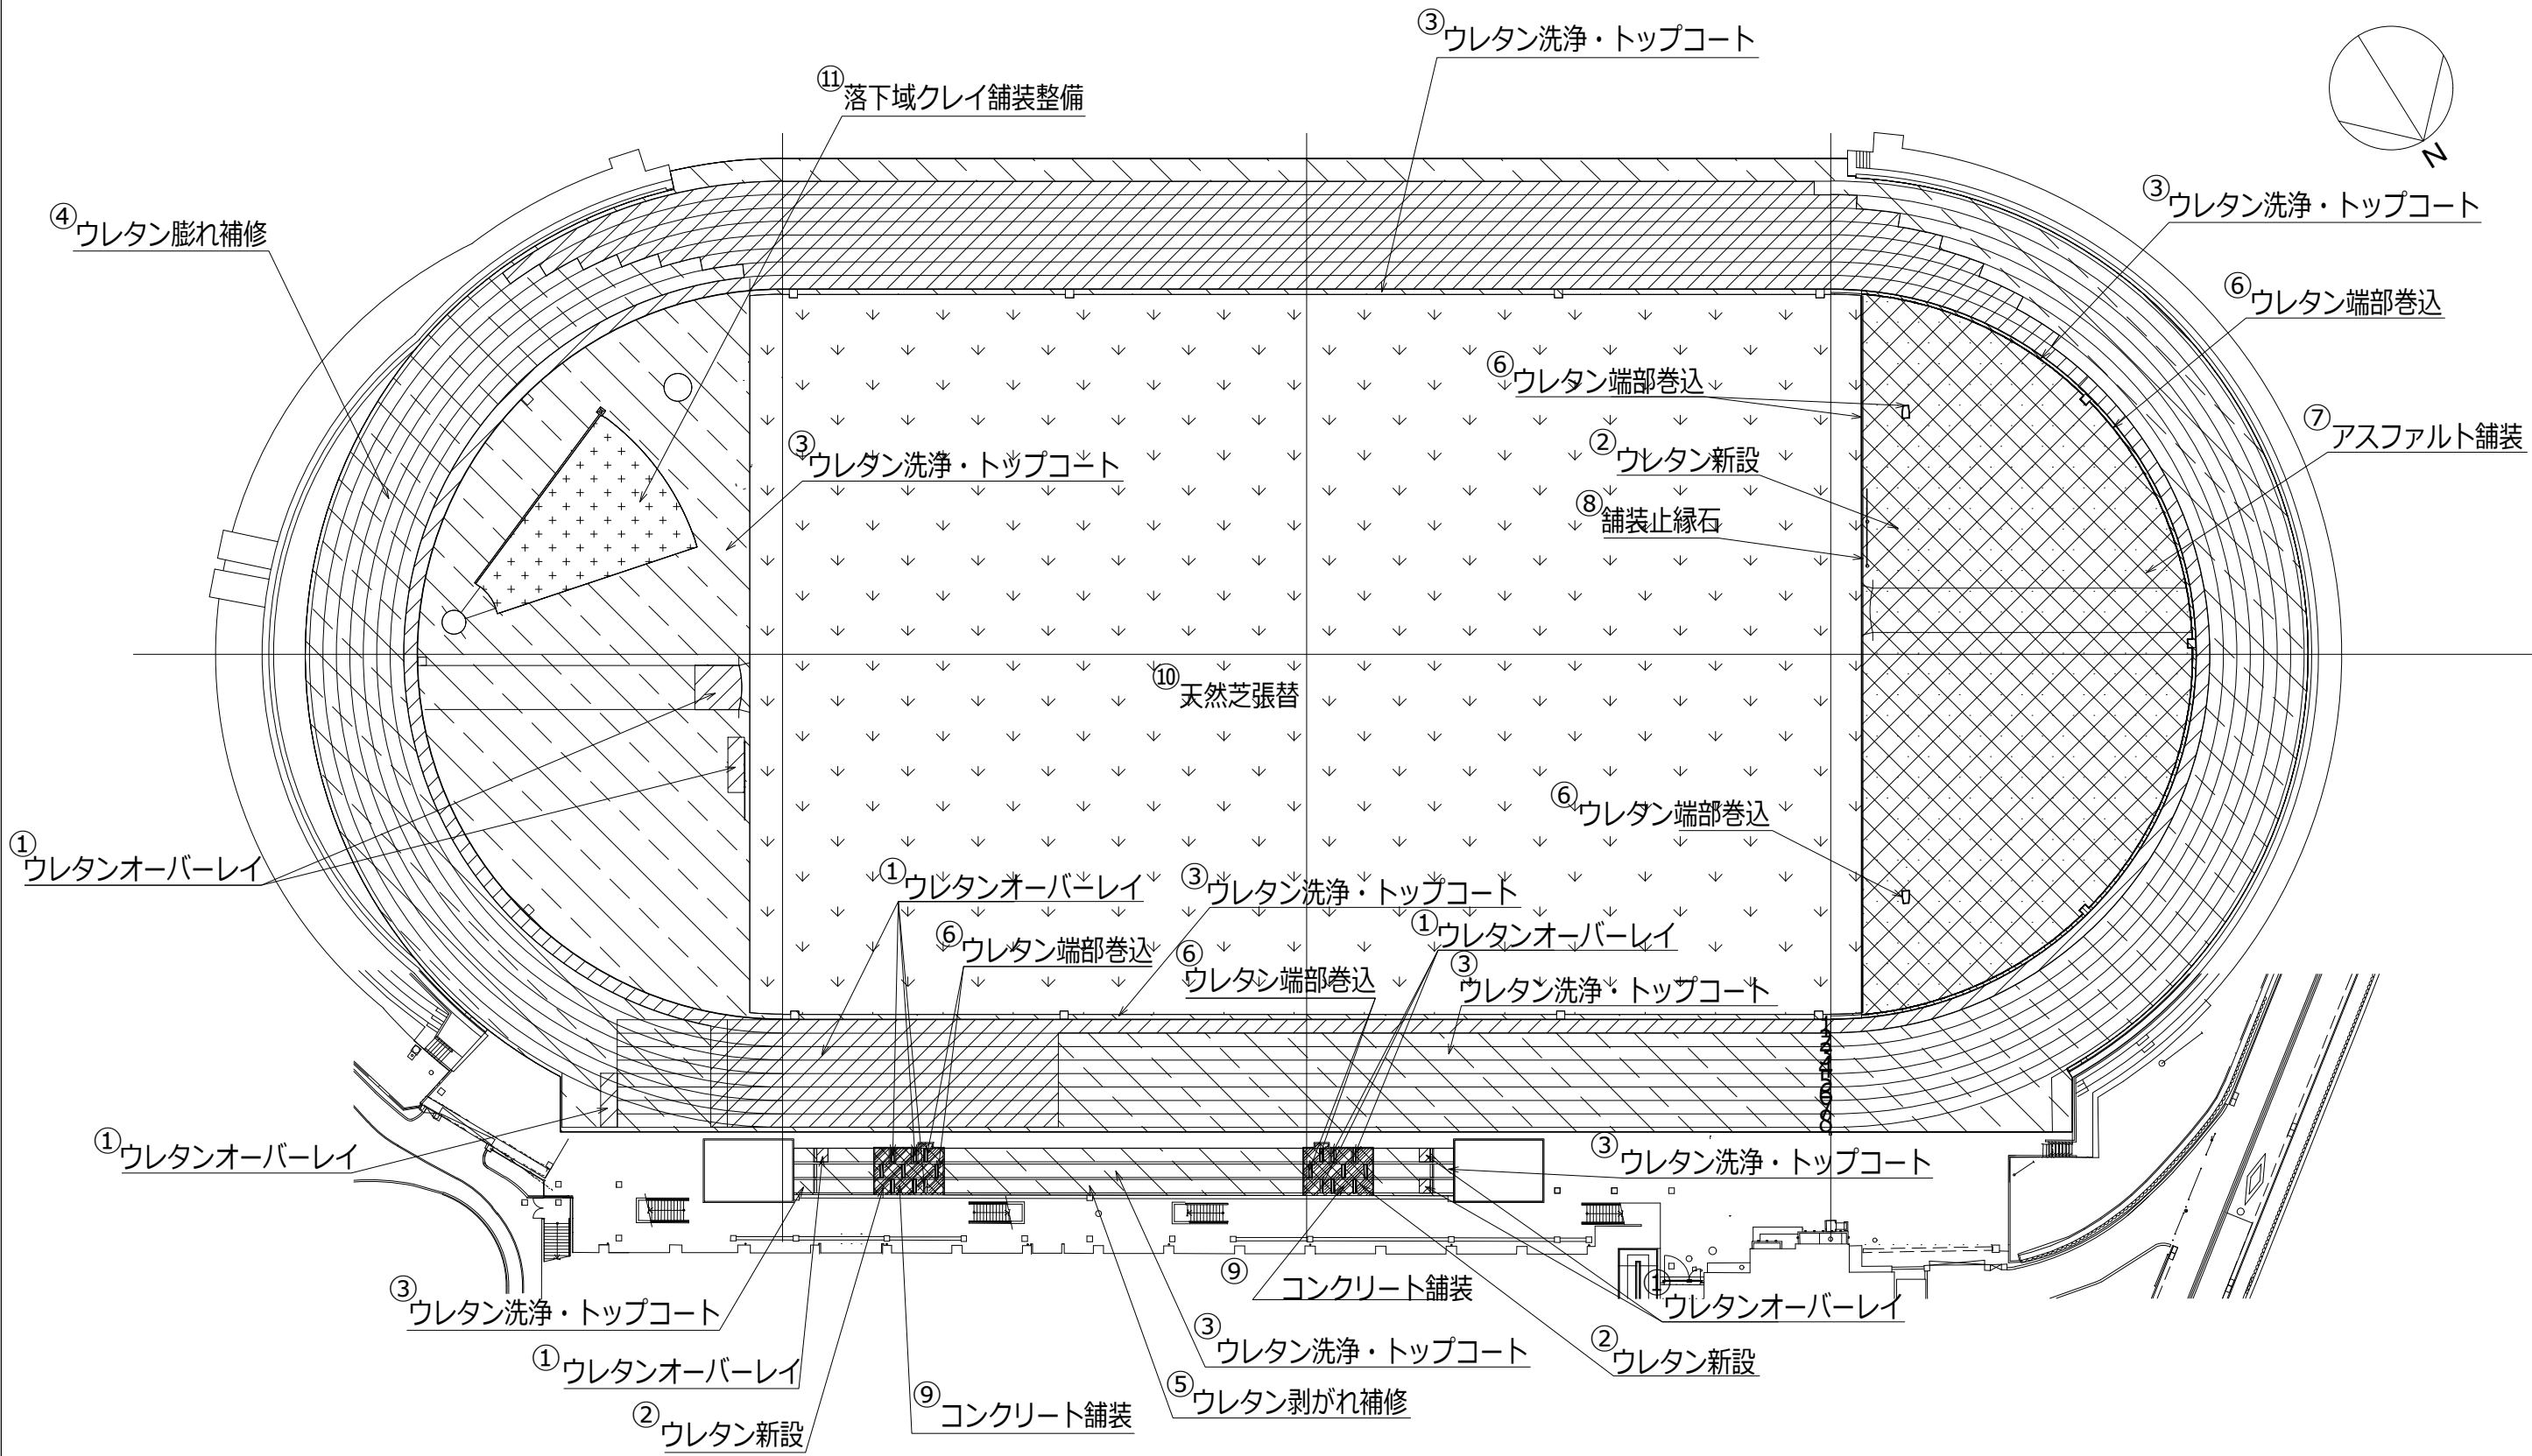

工事件名	世田谷区立総合運動場陸上競技場トラック他改修工事	図面名称	舗装平面図	3
------	--------------------------	------	-------	---