


東京都市計画第一種市街地再開発事業

千歳烏山駅前広場南側地区第一種市街地再開発事業 計画図 1 施行区域


[世田谷区決定]

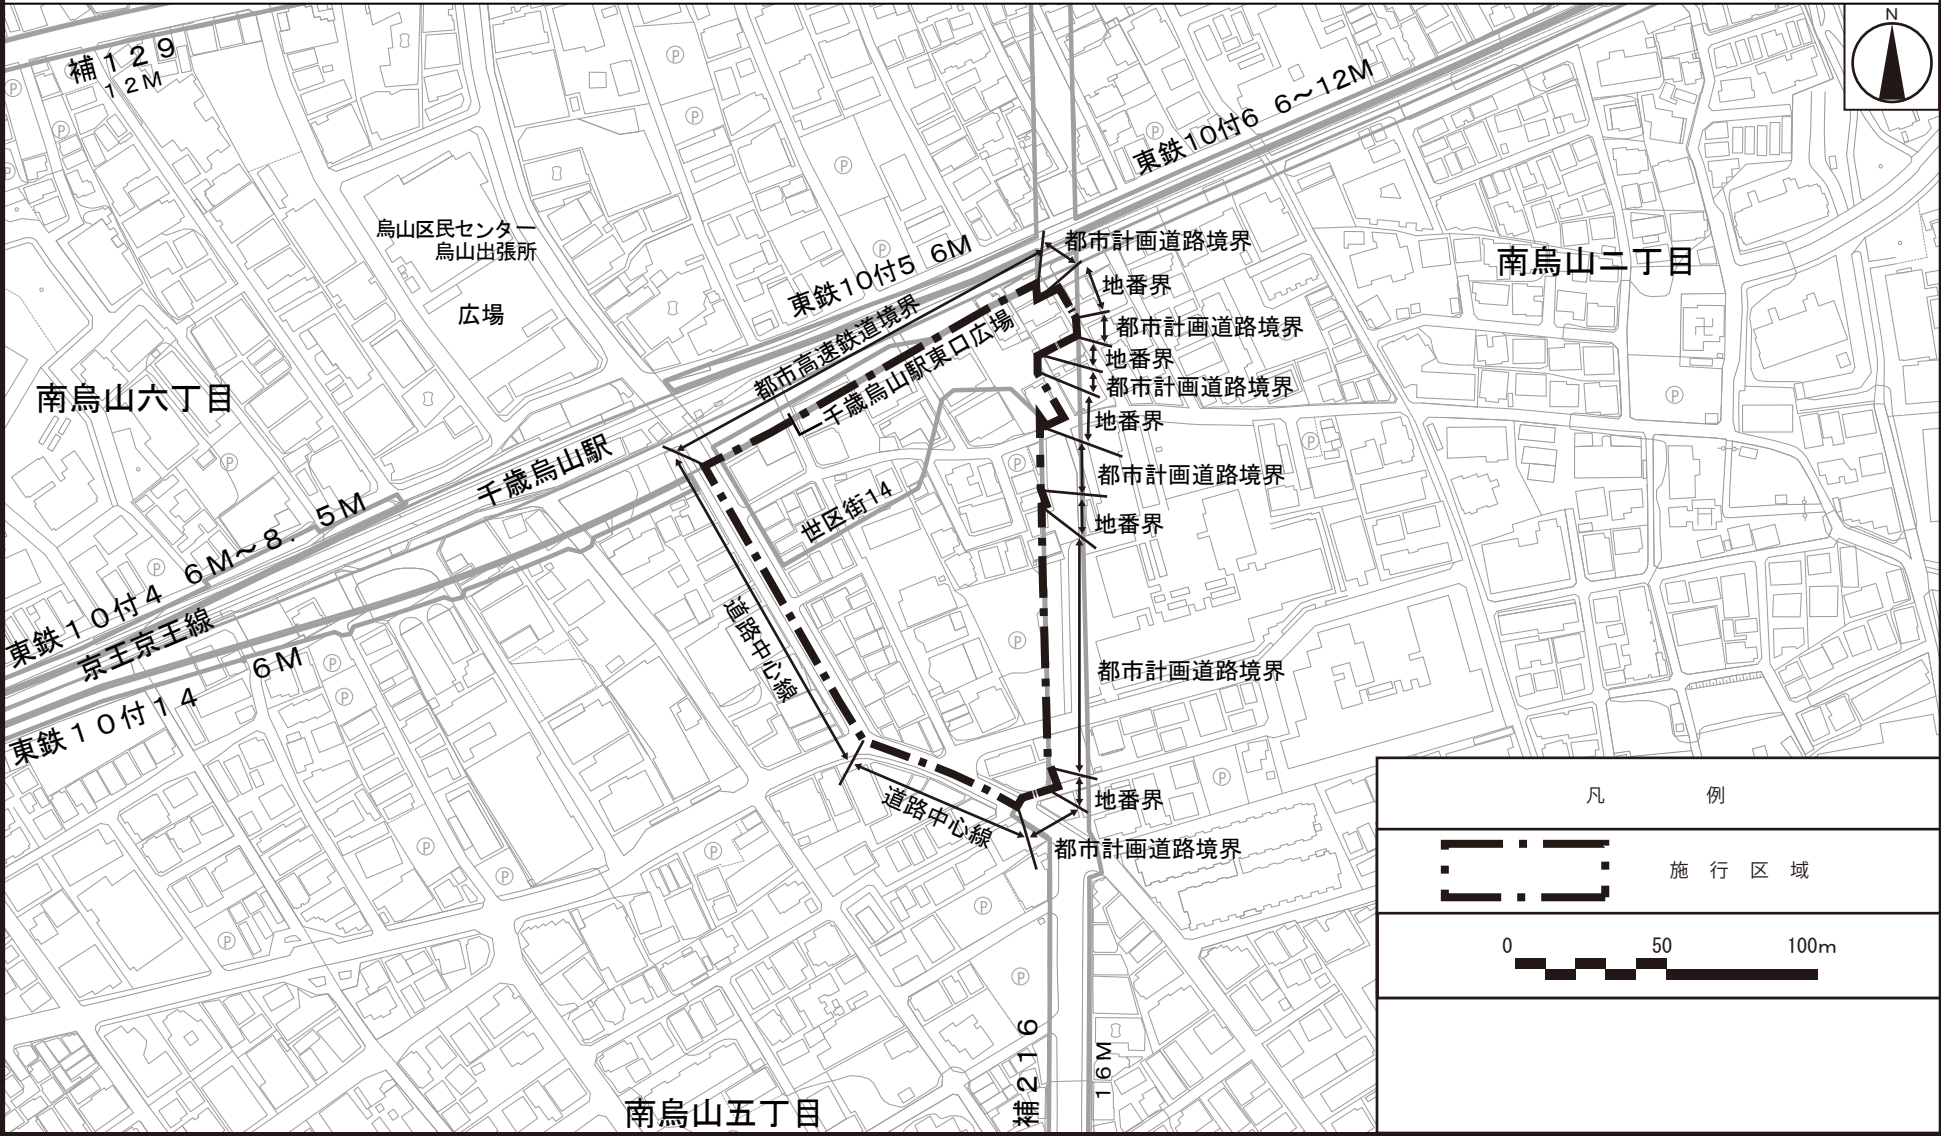

この地図は、東京都縮尺1/2,500地形図を使用して作成したものである。無断複製を禁ずる。この地図の著作権は、東京都及び株式会社ミッドマップ東京に帰属する。
(承認番号) 7都市基交測第112号 令和7年8月18日 (承認番号) 7都市基街都第246号 令和8年2月6日 (承認番号) 7都市基交都第66号 令和8年2月12日

東京都市計画第一種市街地再開発事業
千歳烏山駅前広場南側地区第一種市街地再開発事業 計画図 2 公共施設の配置

[世田谷区決定]

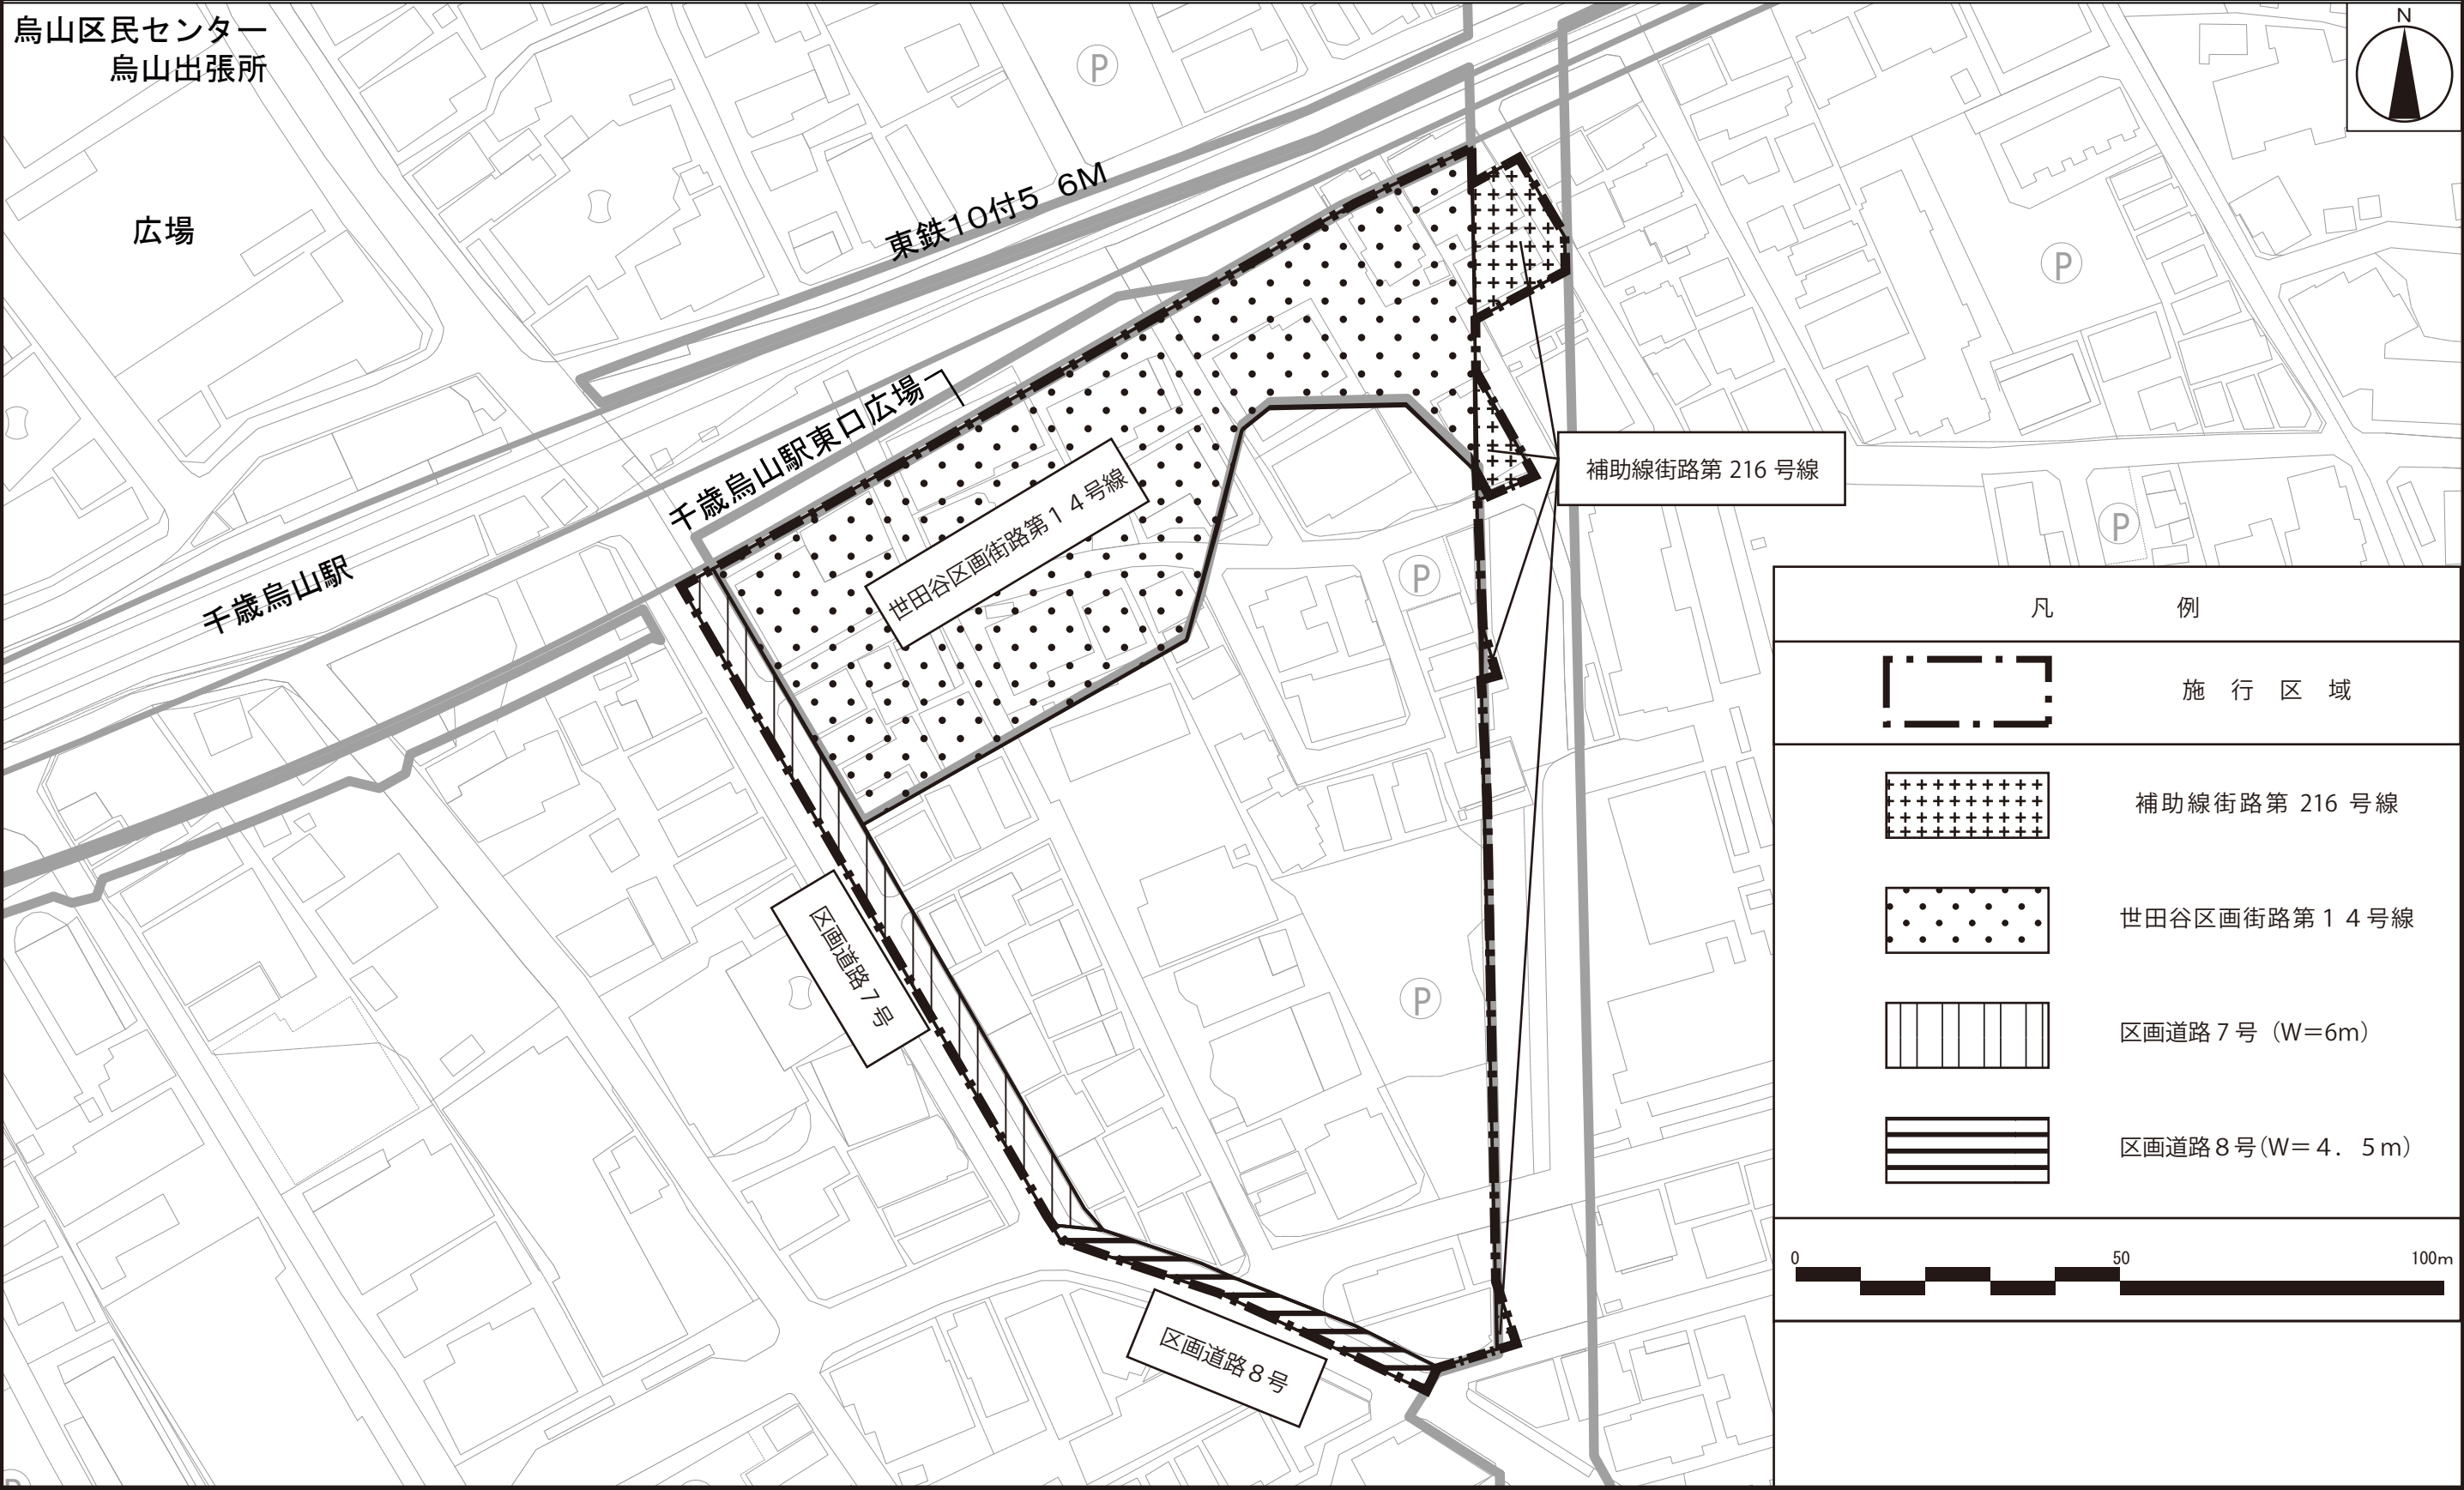


この地図は、東京都縮尺1/2,500地形図を使用して作成したものである。無断複製を禁ずる。この地図の著作権は、東京都及び株式会社ミッドマップ東京に帰属する。
(承認番号) 7都市基交測第112号 令和7年8月18日 (承認番号) 7都市基街都第246号 令和8年2月6日 (承認番号) 7都市基交都第66号 令和8年2月12日

東京都市計画第一種市街地再開発事業

千歳烏山駅前広場南側地区第一種市街地再開発事業

計画図 3 建築物の高さの限度・壁面の位置の制限

〔世田谷区決定〕

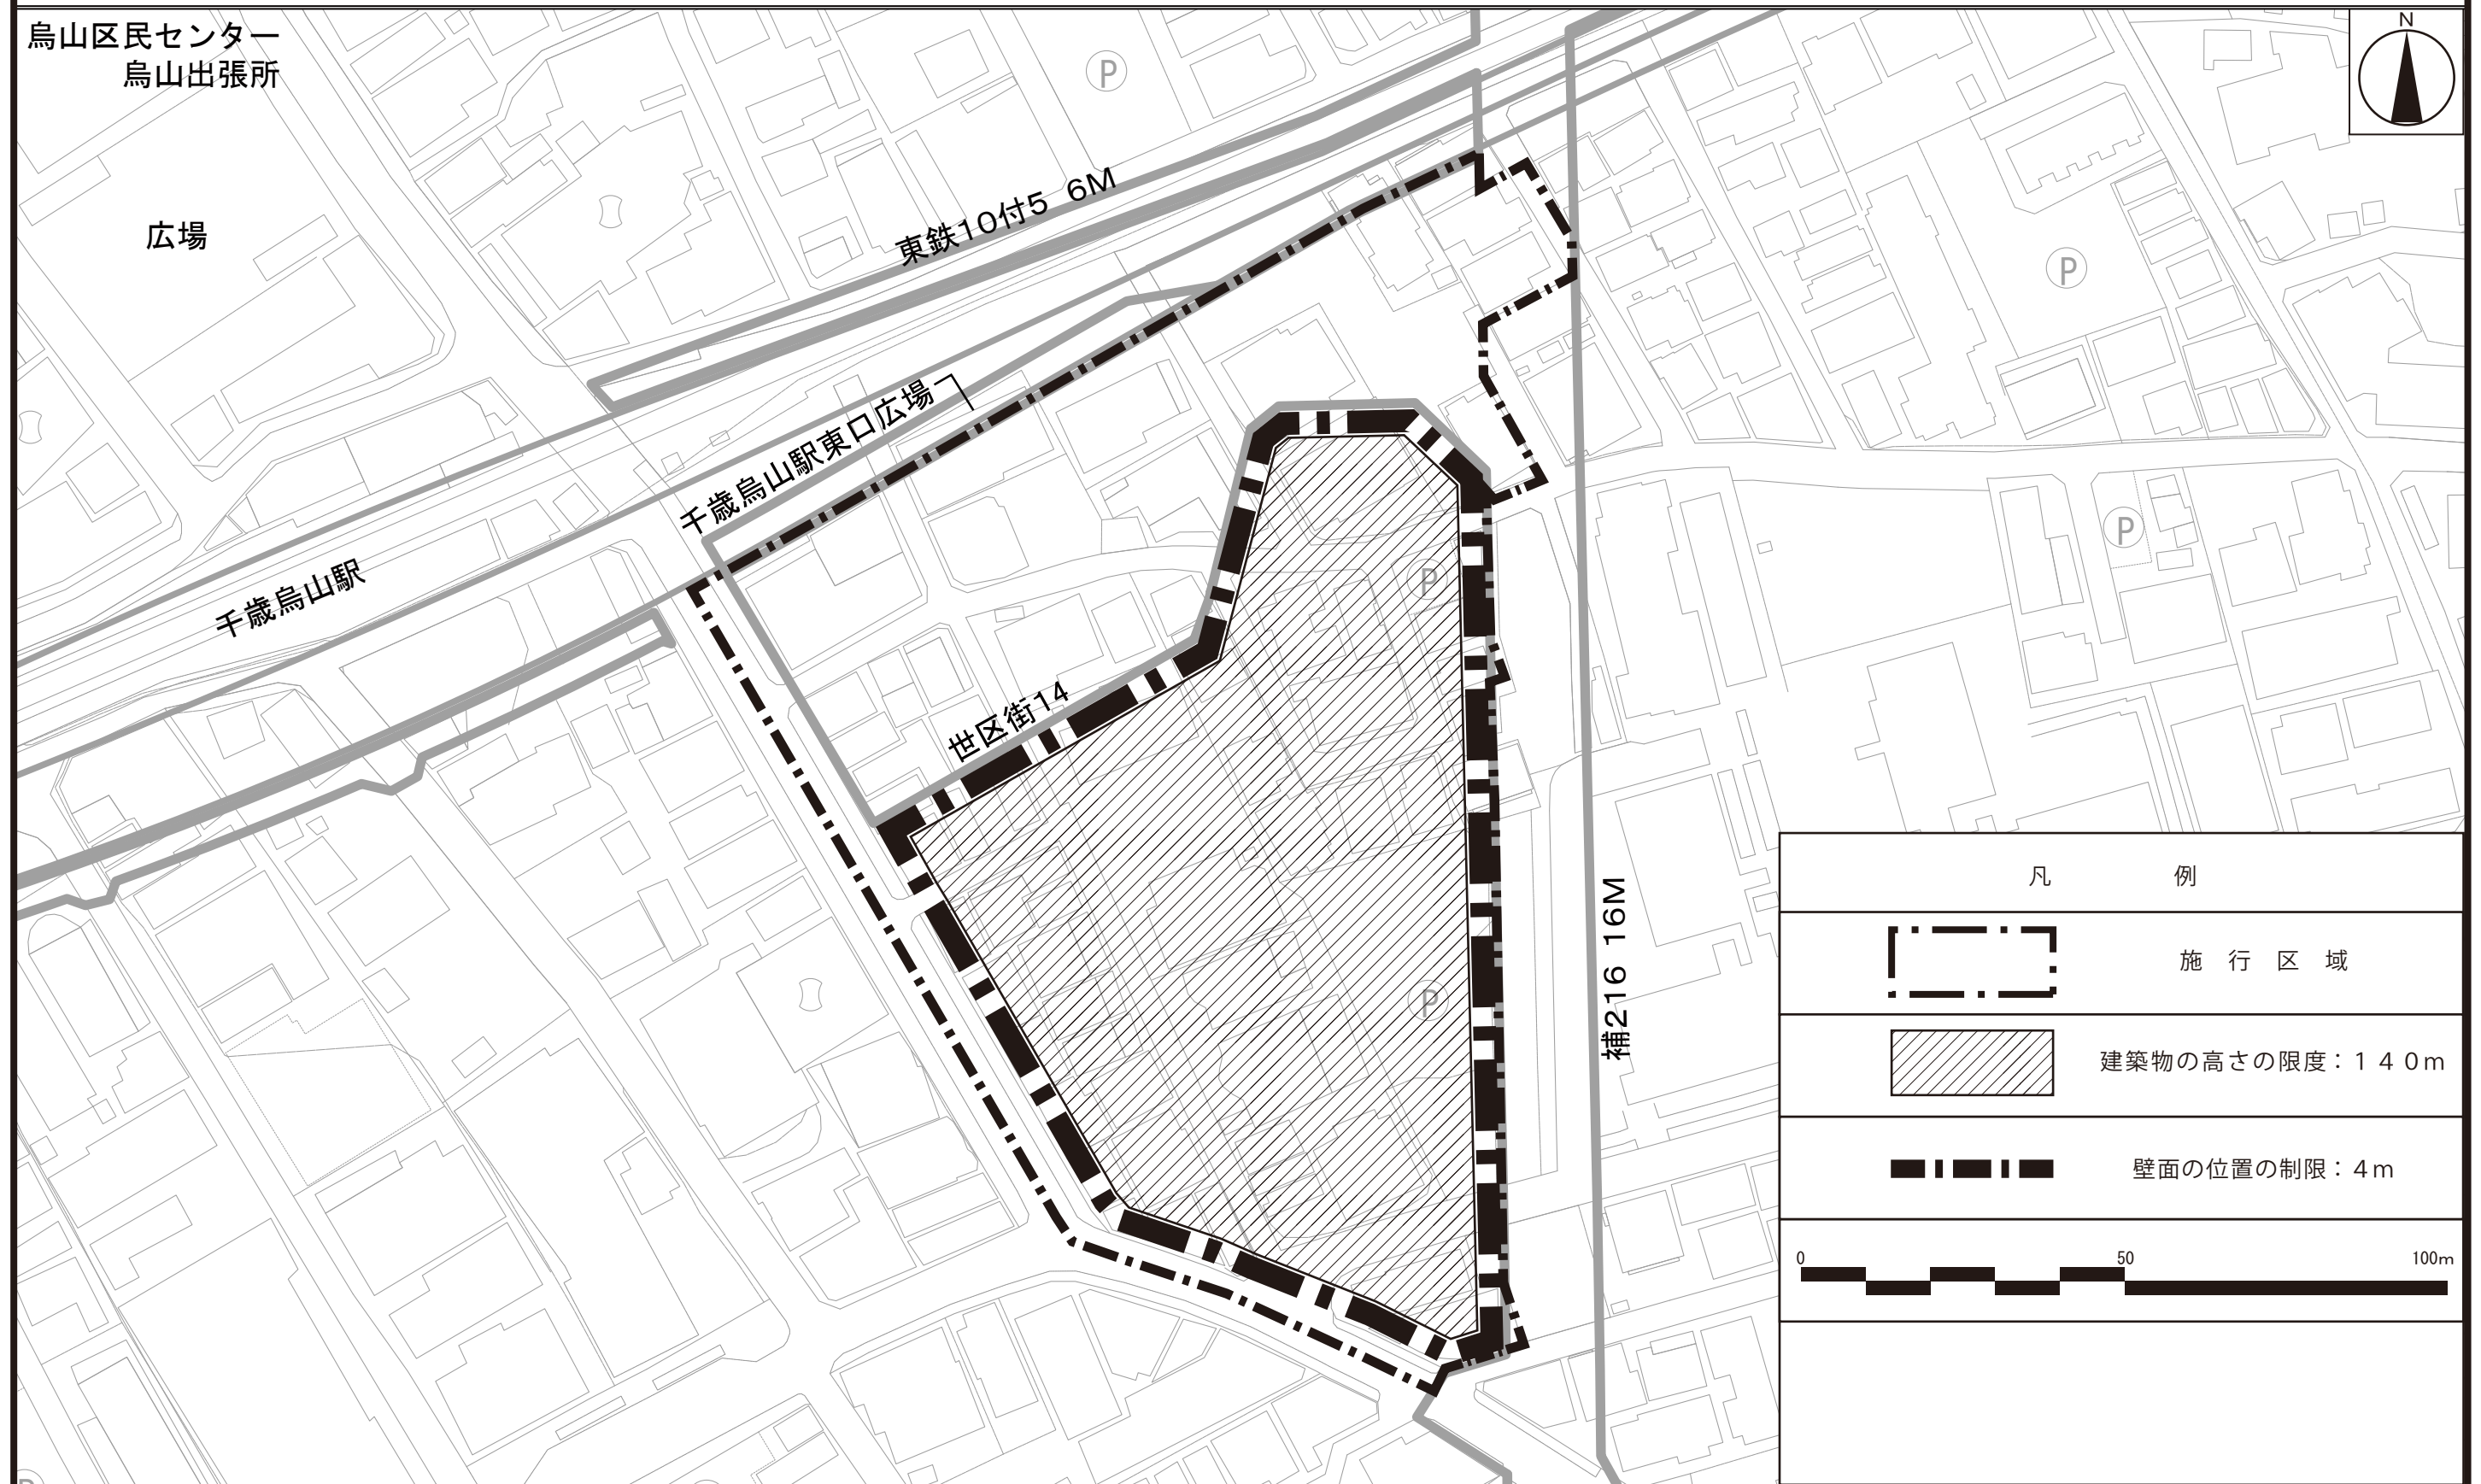

この地図は、東京都縮尺1/2,500地形図を使用して作成したものである。無断複製を禁ずる。この地図の著作権は、東京都及び株式会社ミッドマップ東京に帰属する。
(承認番号) 7都市基交測第112号 令和7年8月18日 (承認番号) 7都市基街都第246号 令和8年2月6日 (承認番号) 7都市基交都第66号 令和8年2月12日