


東京都市計画地区計画  
下高井戸駅周辺地区地区計画 計画図 1


〔世田谷区決定〕

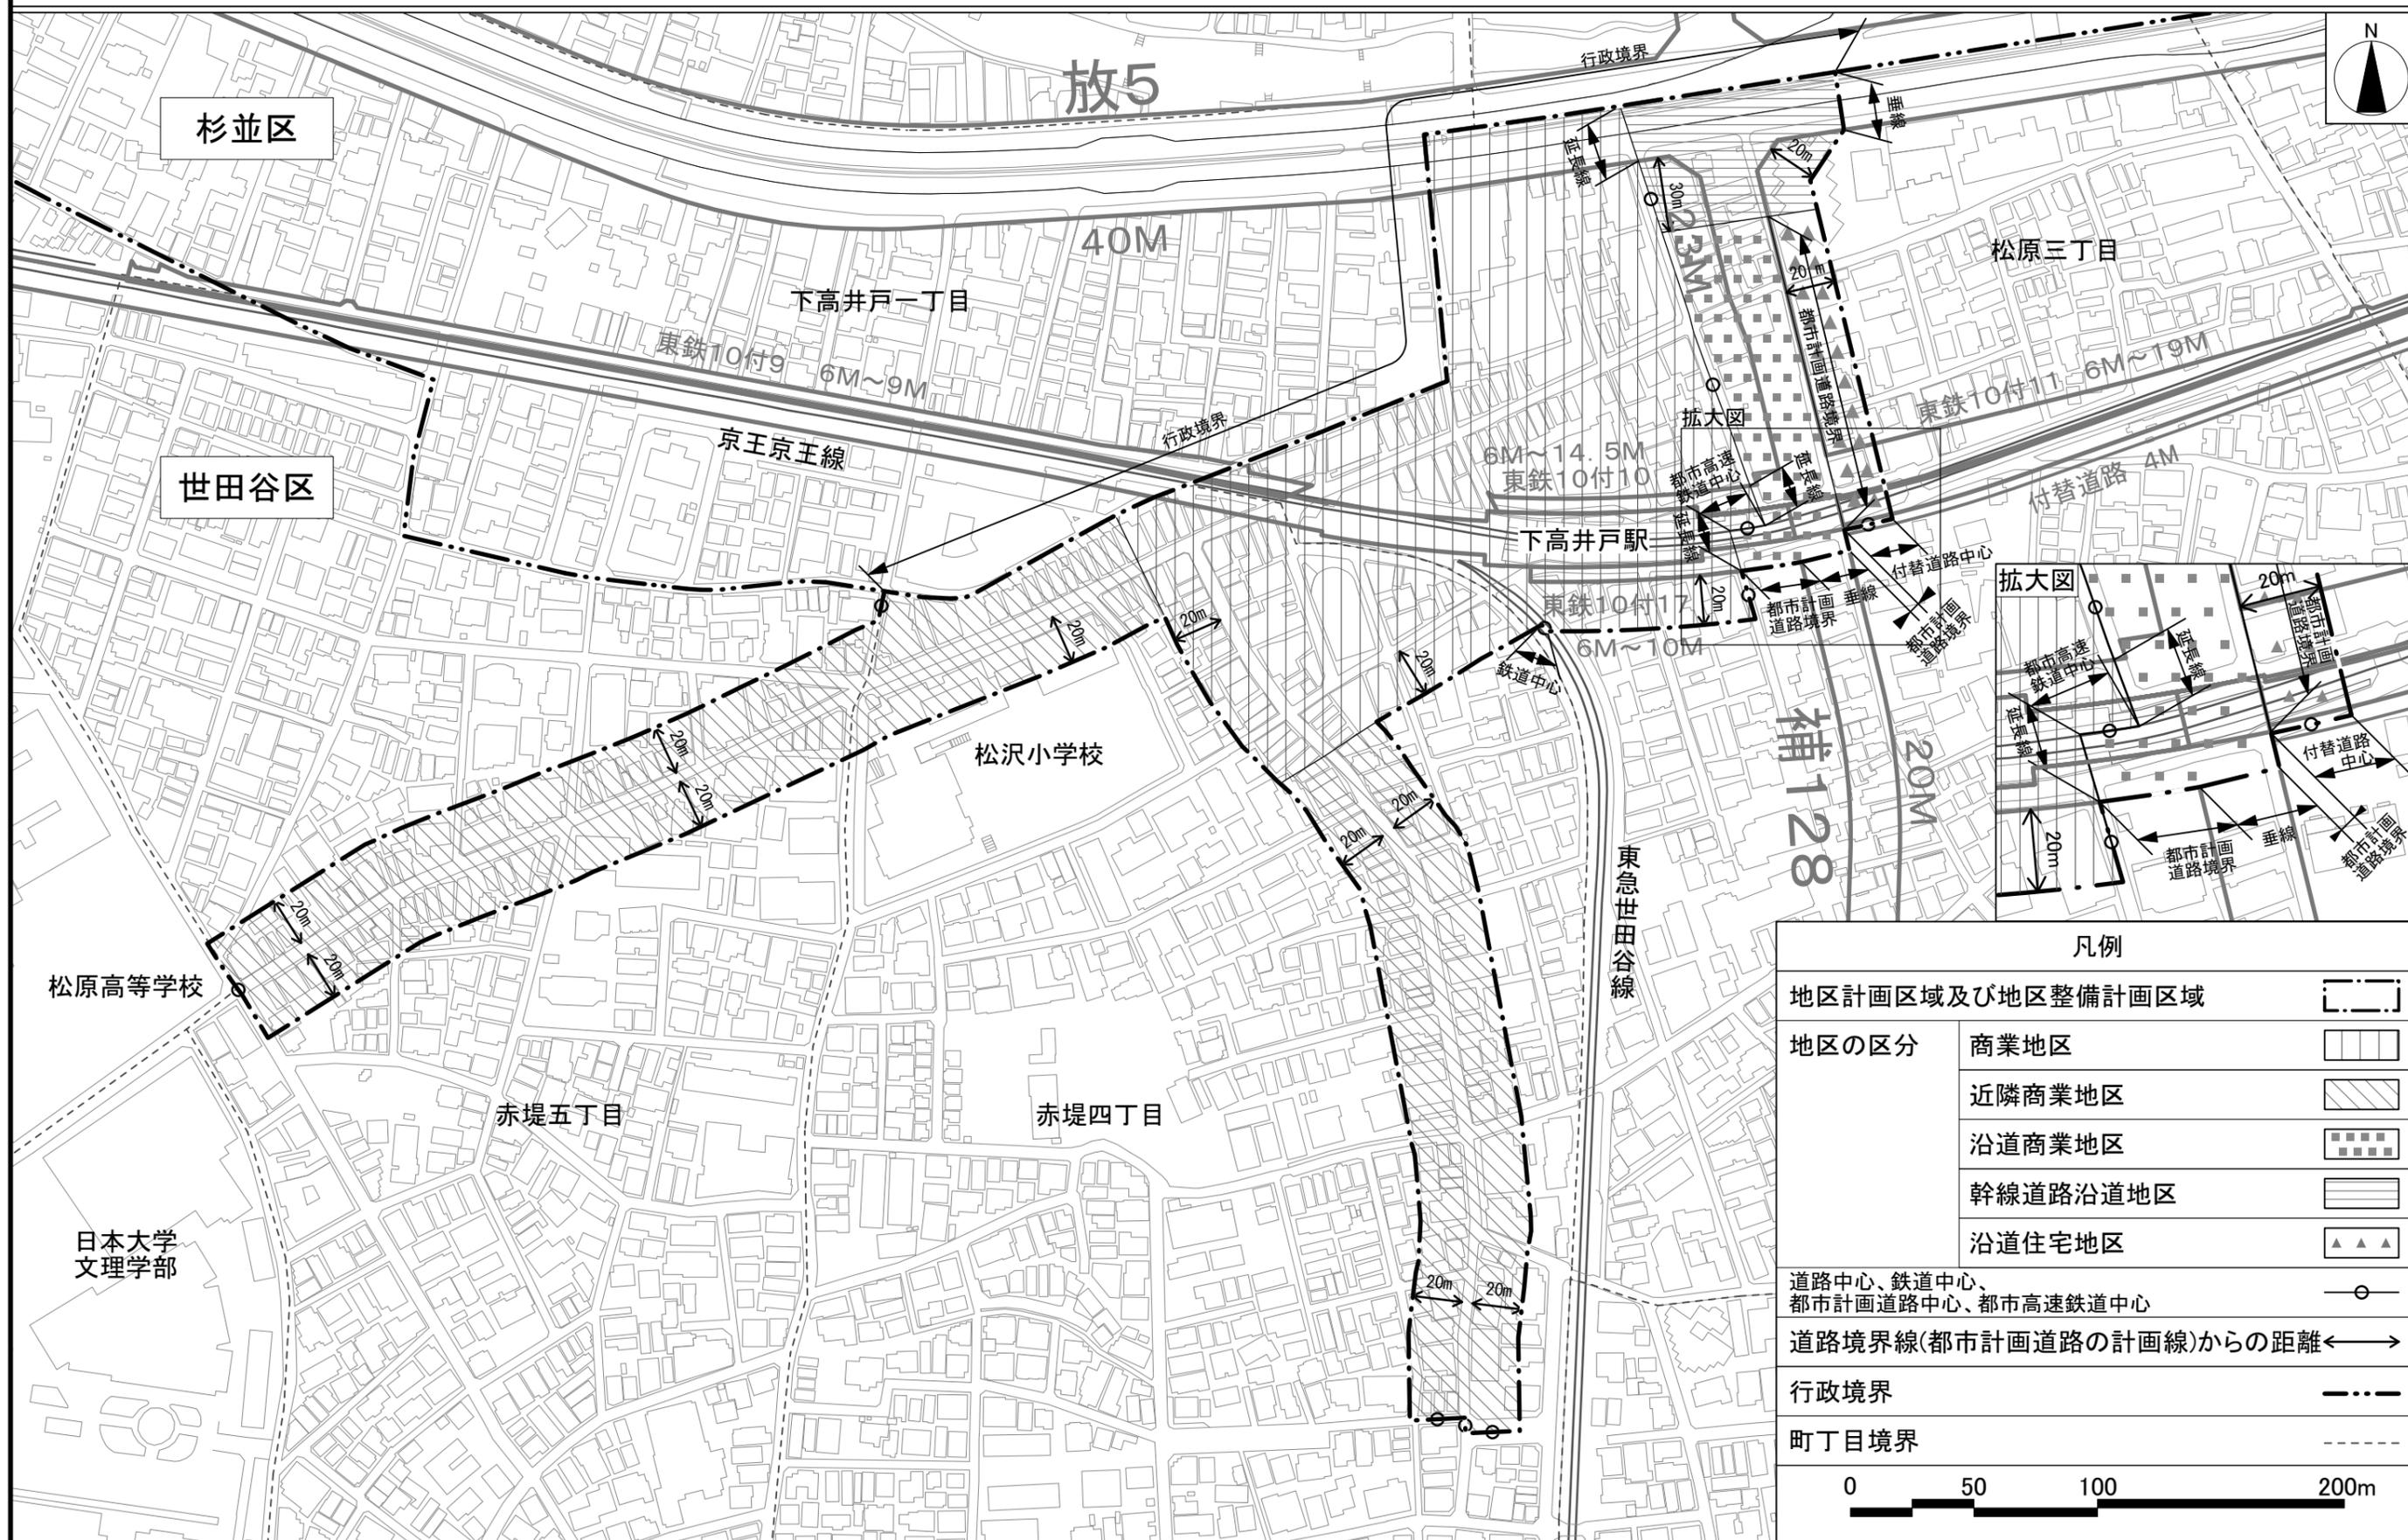

この地図は、東京都縮尺1/2,500地形図を使用して作成したものである。無断複製を禁ずる。この地図の著作権は、東京都及び株式会社ミッドマップ東京に帰属する。  
 (承認番号) 7都市基交測第112号 令和7年8月18日 (承認番号) 7都市基街都第118号 令和7年6月20日 (承認番号) 7都市基交都第29号 令和7年6月30日

東京都市計画地区計画  
下高井戸駅周辺地区地区計画 計画図2

[世田谷区決定]

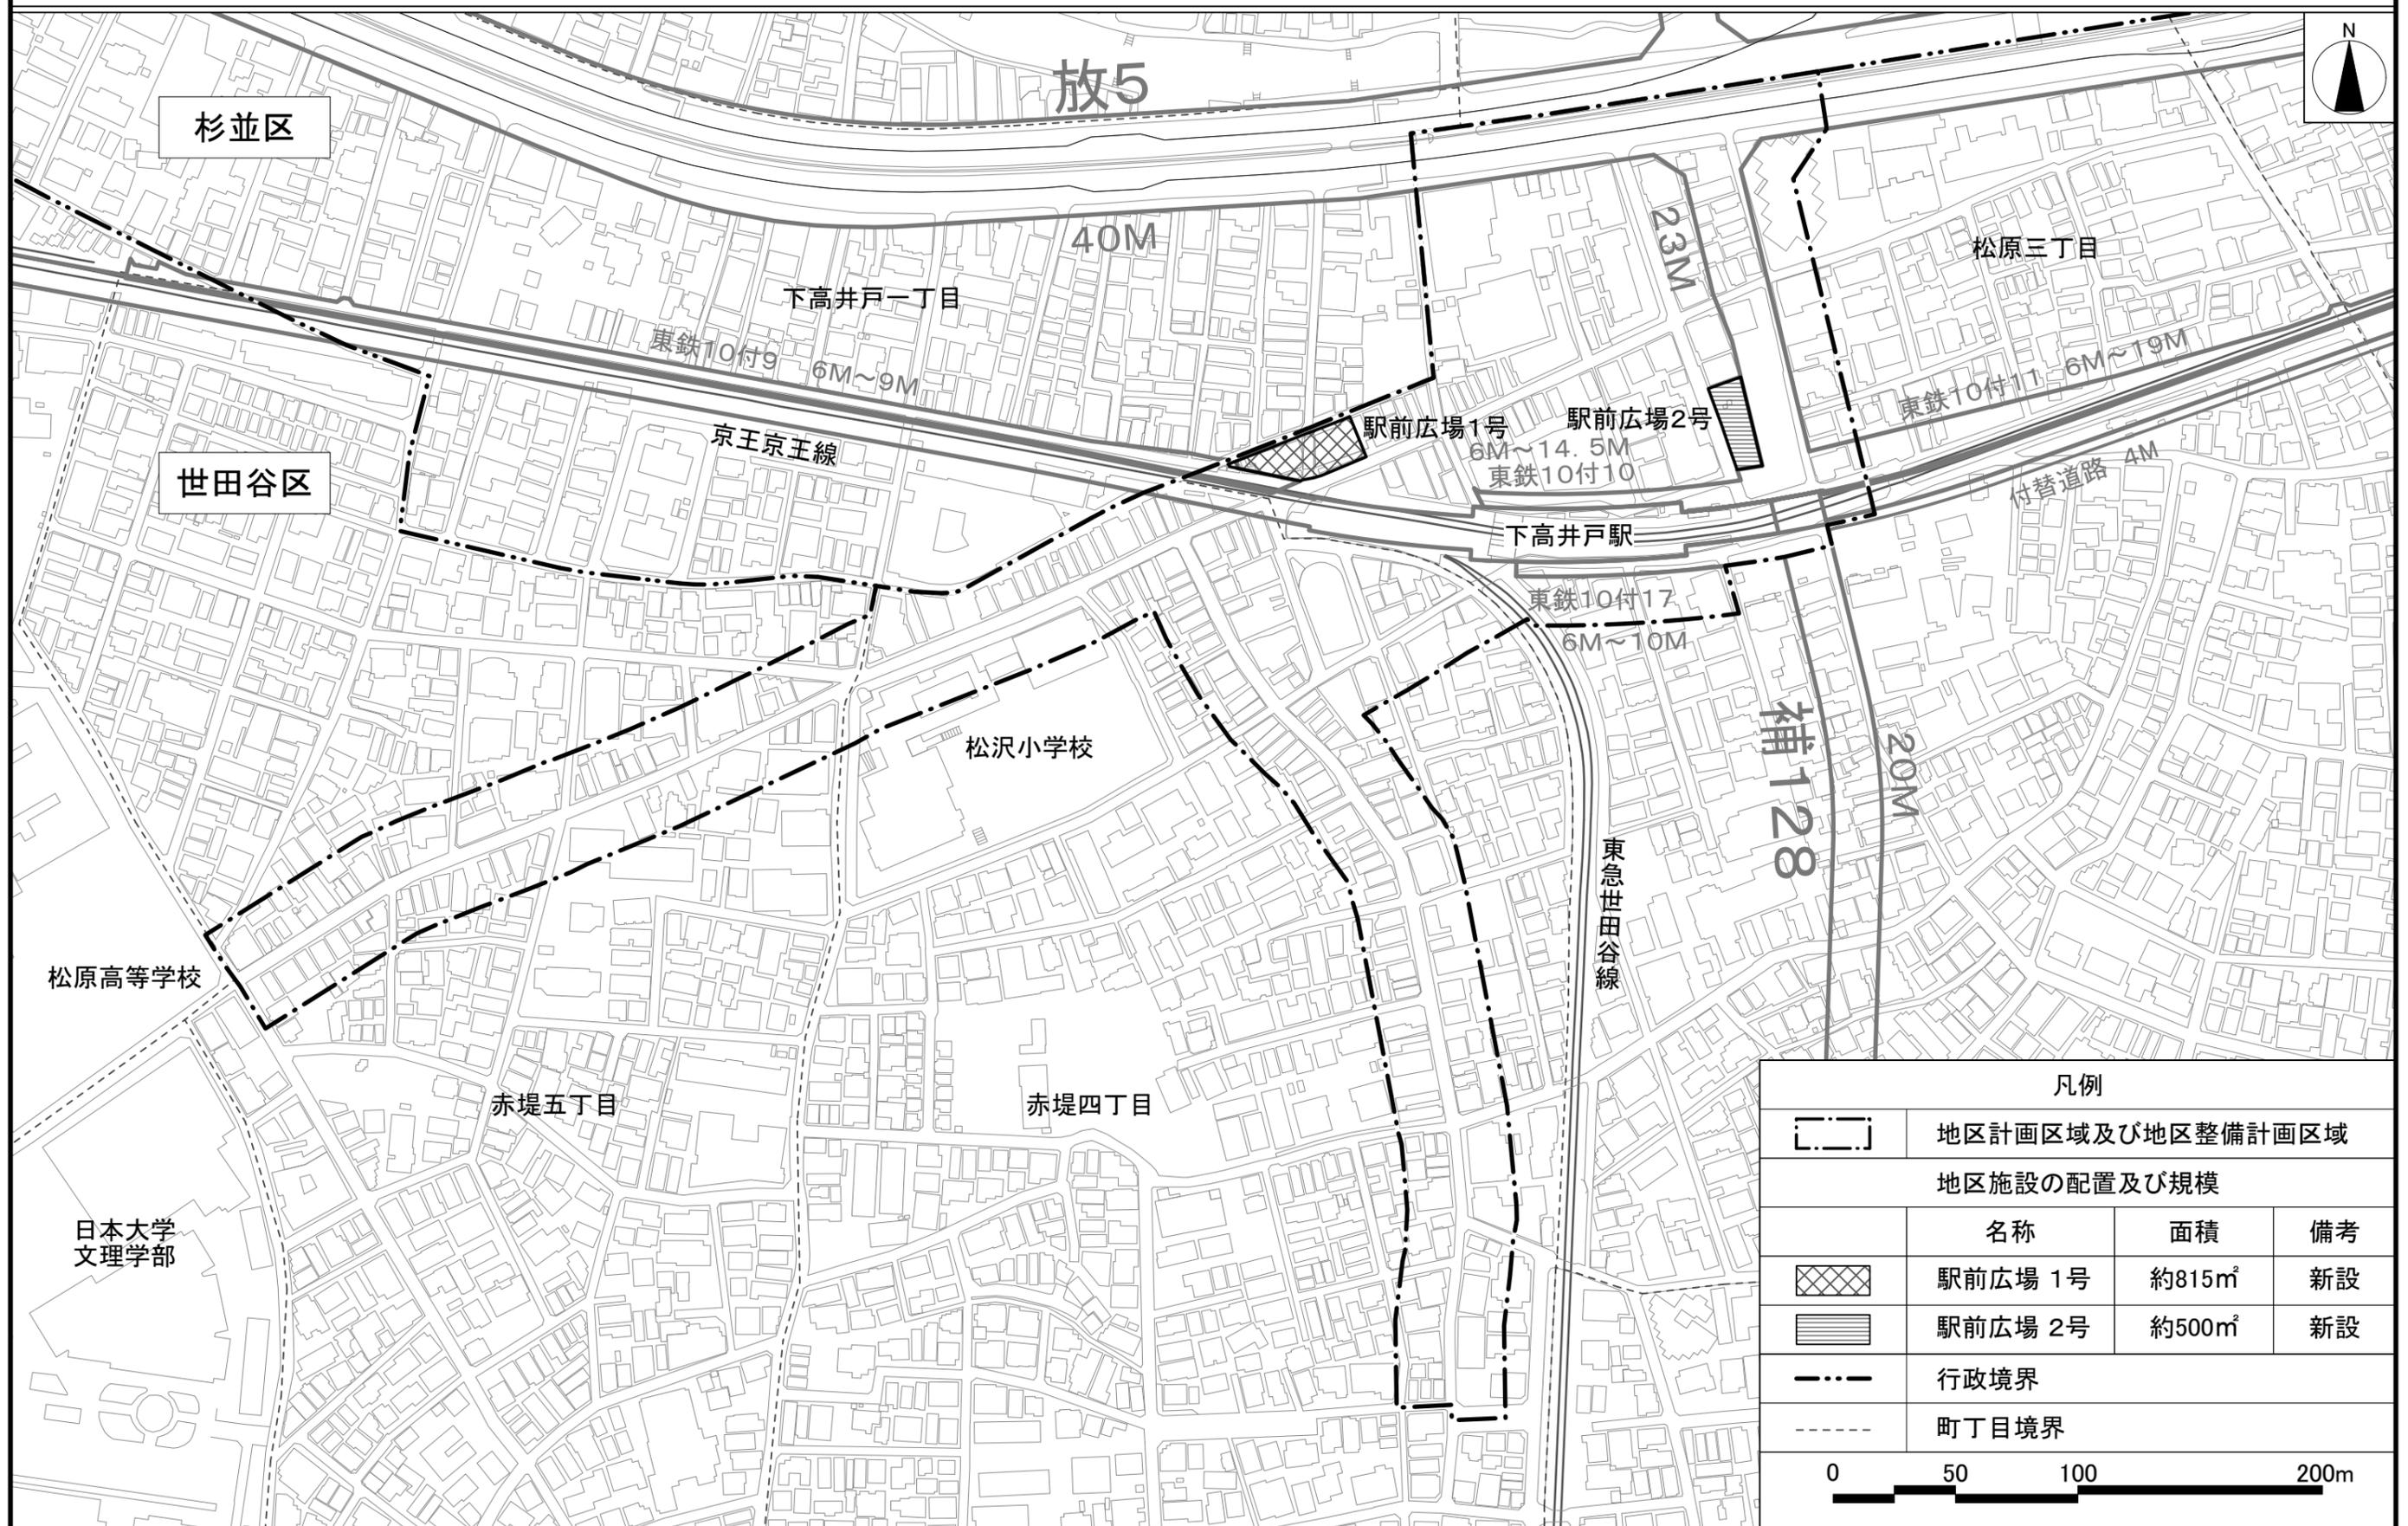


凡例			
	地区計画区域及び地区整備計画区域		
地区施設の配置及び規模			
	名称	面積	備考
	駅前広場 1号	約815㎡	新設
	駅前広場 2号	約500㎡	新設
	行政境界		
	町丁目境界		

この地図は、東京都縮尺1/2,500地形図を使用して作成したものである。無断複製を禁ずる。この地図の著作権は、東京都及び株式会社ミッドマップ東京に帰属する。  
 (承認番号) 7都市基交測第112号 令和7年8月18日 (承認番号) 7都市基街都第118号 令和7年6月20日 (承認番号) 7都市基交都第29号 令和7年6月30日

東京都市計画地区計画  
下高井戸駅周辺地区地区計画 計画図3

[世田谷区決定]

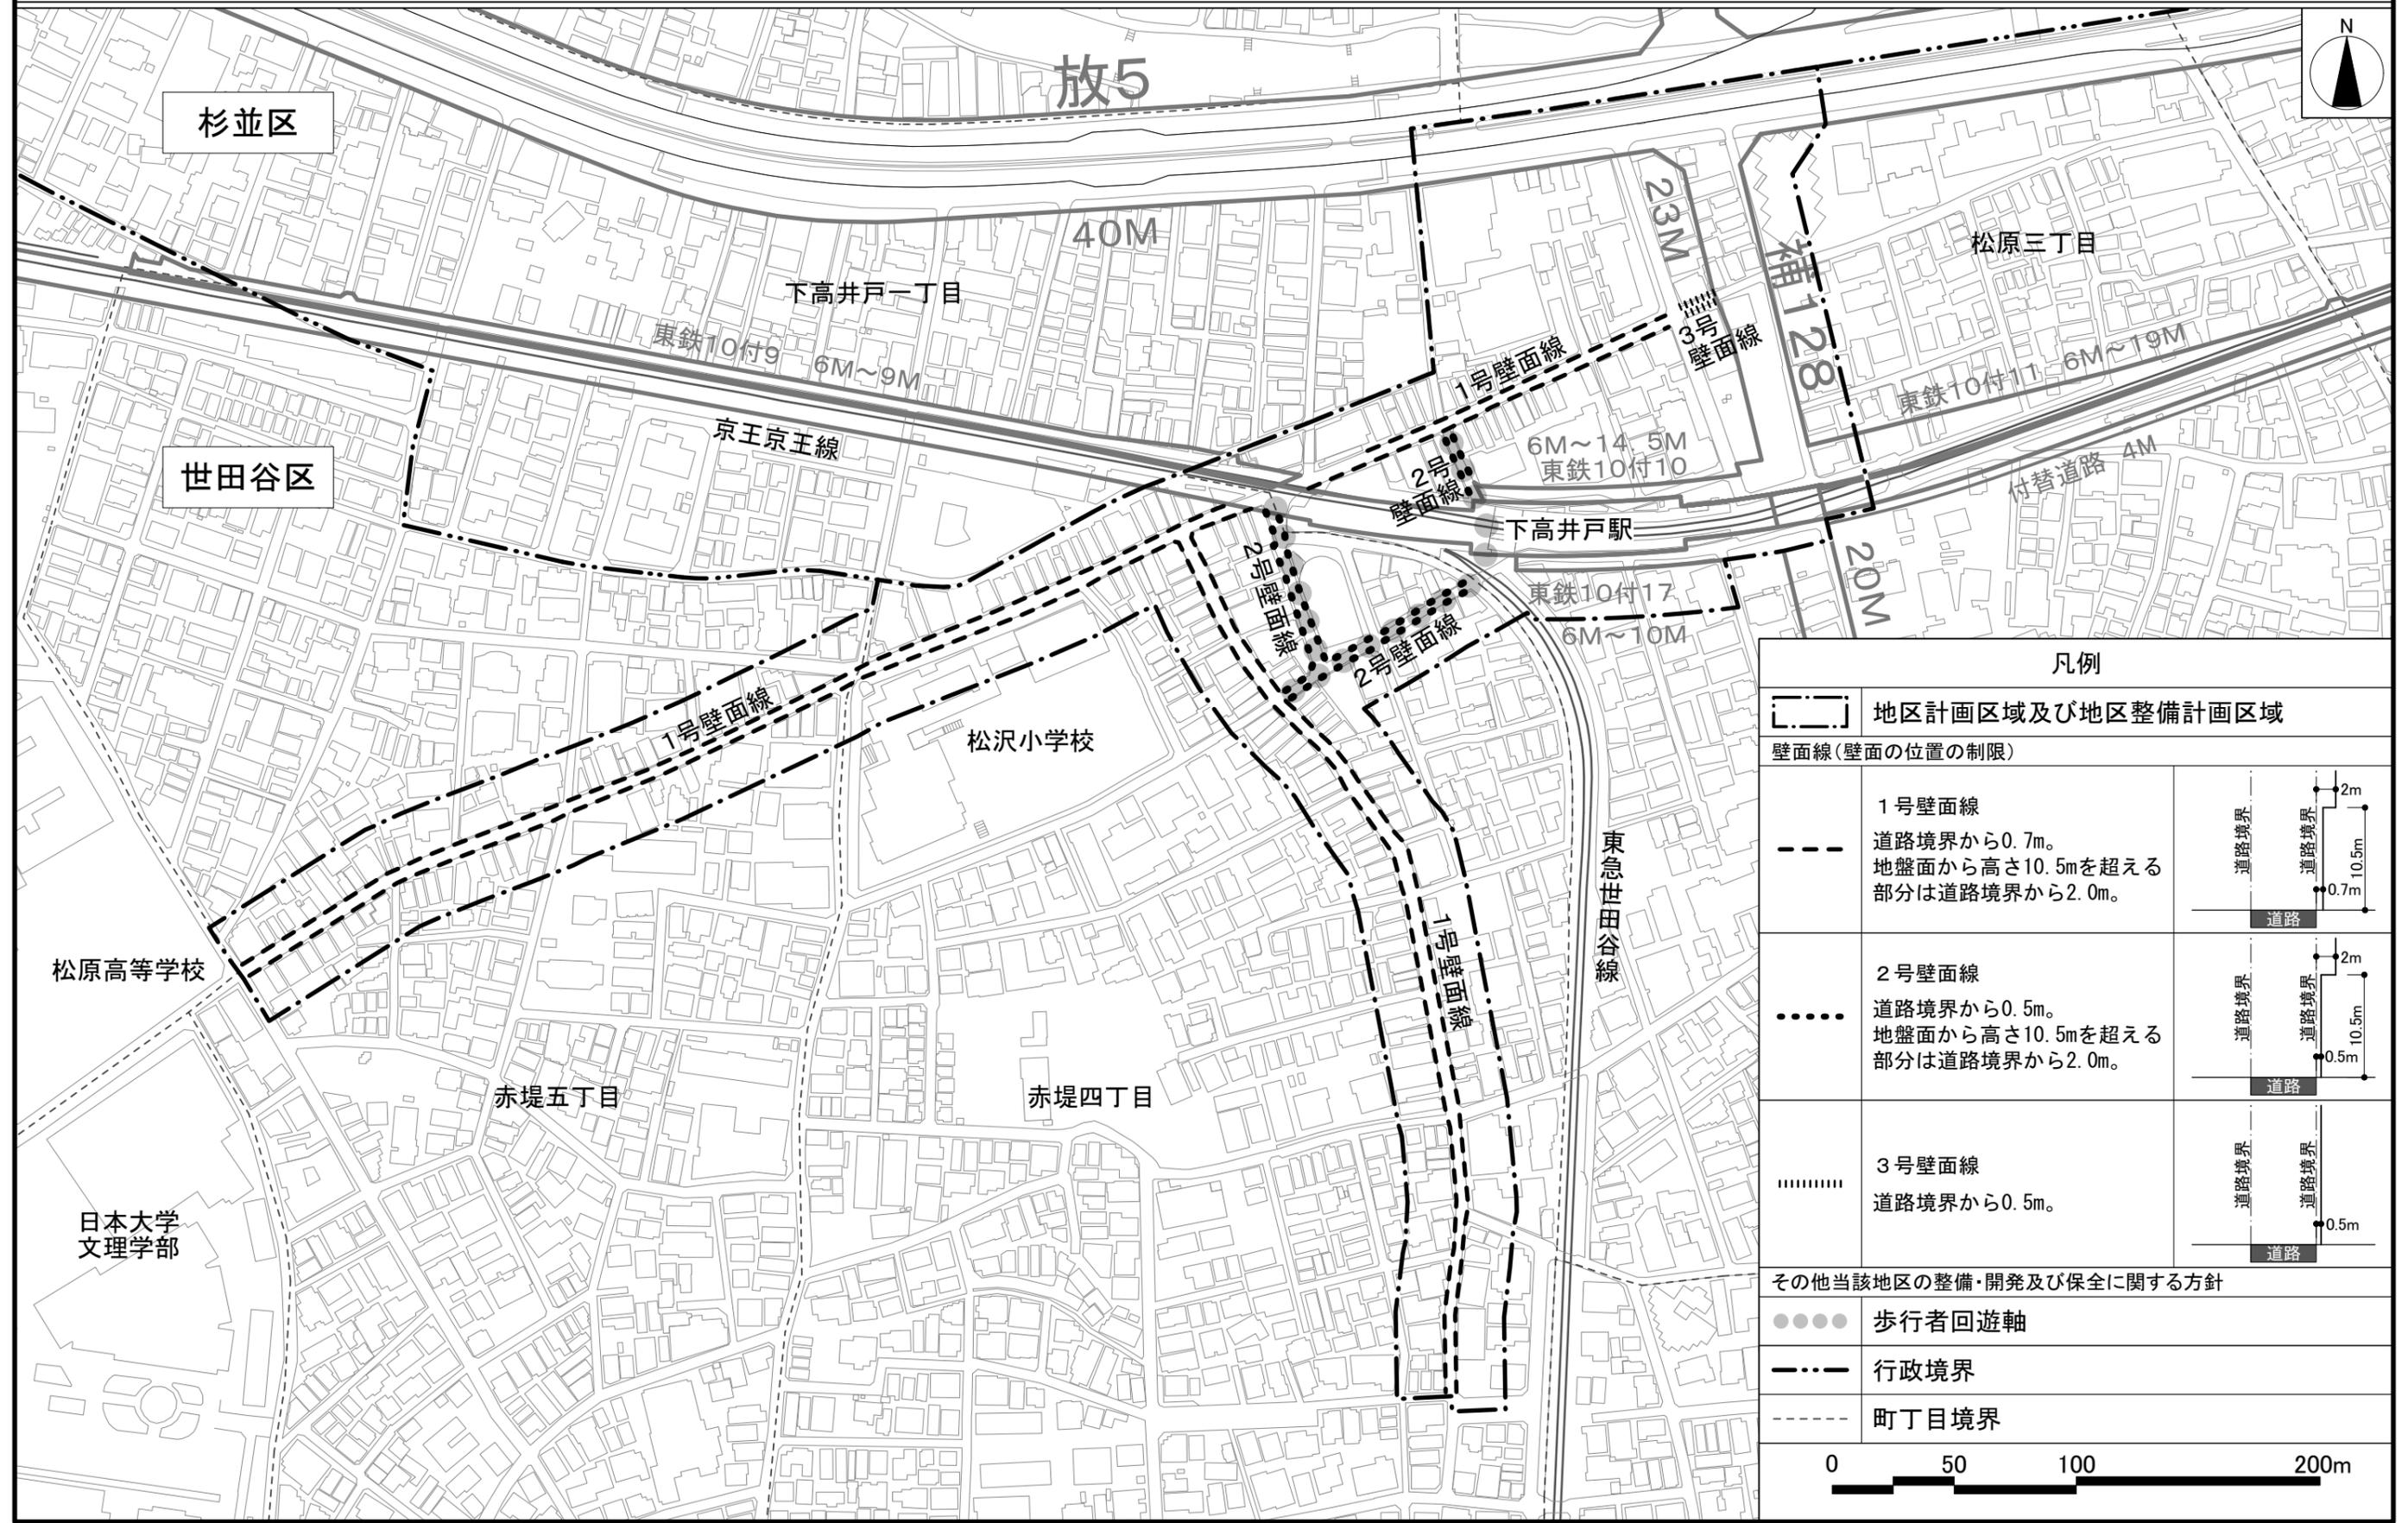

凡例	
	地区計画区域及び地区整備計画区域
壁面線(壁面の位置の制限)	
<p>1号壁面線 道路境界から0.7m。 地盤面から高さ10.5mを超える 部分は道路境界から2.0m。</p>	
<p>2号壁面線 道路境界から0.5m。 地盤面から高さ10.5mを超える 部分は道路境界から2.0m。</p>	
<p>3号壁面線 道路境界から0.5m。</p>	
その他当該地区の整備・開発及び保全に関する方針	
	歩行者回遊軸
	行政境界
	町丁目境界
<p>0 50 100 200m</p>	

この地図は、東京都縮尺1/2,500地形図を使用して作成したものである。無断複製を禁ずる。この地図の著作権は、東京都及び株式会社ミッドマップ東京に帰属する。  
 (承認番号) 7都市基交測第112号 令和7年8月18日 (承認番号) 7都市基街都第118号 令和7年6月20日 (承認番号) 7都市基交都第29号 令和7年6月30日