

登記年月日：平成22年10月6日

これは図面に記録されている内容を証明した書面である。
(横浜地方法務局横須賀支局管轄)
令和6年8月22日 東京法務局世田谷出張所

登記官

中村久仁子

地番	1961-1, 1961-10	地積測量図
土地の所在	三浦市南下浦町金田字仙神	


座標求積表 (日本測地系 区系)			
地番	(A) 1961-1		
測点	Xn	Yn	(Xn+1 - Xn-1)Yn
1507003	-93474.248	-15351.616	-107277.0926
1507002	-93472.394	-15339.193	-20324.4307
K21	-93472.923	-15338.796	457050.1044
K20	-93502.191	-15317.047	658188.8266
K-27	-93515.894	-15308.456	387747.8820
K-33	-93527.520	-15298.820	232281.9841
K-34	-93531.077	-15296.143	448345.2475
K-16	-93556.831	-15333.018	-8801.1523
K-81	-93530.503	-15338.665	-469271.1170
K-80	-93526.237	-15343.768	-244502.9431
1507025	-93514.568	-15356.455	-528753.4586
1507022	-93491.805	-15348.484	-421561.4615
1507021	-93487.102	-15347.220	-139122.5493
1507018	-93482.740	-15349.064	-118494.7741
1507017	-93479.382	-15353.139	-130378.8564
		倍面積	-4873.7910
		面積	2436.89550
		地積	2436.89 m ²

地番	(B) 1961-10		
測点	Xn	Yn	(Xn+1 - Xn-1)Yn
1507025	-93514.568	-15356.455	143352.5074
K-80	-93526.237	-15343.768	327834.9471
K-79	-93535.934	-15352.597	278419.3466
K-78	-93544.372	-15356.067	339829.7627
K-77	-93558.064	-15357.605	399005.9355
K-76	-93570.353	-15356.156	233904.9682
K-75	-93573.296	-15351.514	72443.7946
K-74	-93575.072	-15348.056	77047.2411
K148	-93578.316	-15347.082	-6491.8157
1507042	-93574.649	-15354.935	-72490.6481
1507041	-93573.595	-15357.131	-26982.4792
1507040	-93572.892	-15358.123	-39885.0454
1507039	-93570.998	-15359.623	-61745.6845
1507038	-93568.872	-15360.763	-66957.5659
1507037	-93566.639	-15361.724	-61953.8329
1507036	-93564.839	-15362.152	-64551.7627
1507033	-93562.437	-15362.307	-102773.8338
1507032	-93558.149	-15362.294	-121730.8177
1507030	-93554.513	-15362.141	-112051.4565
1507029	-93550.855	-15361.783	-540934.4648
1507027	-93519.300	-15357.535	-521434.3859
1507026	-93516.902	-15357.093	-72669.7641
		倍面積	-815.0540
		面積	407.52700
		地積	407.52 m ²

引照点座標一覧表 (日本測地系 区系)		
点名	X座標	Y座標
T.10	-93574.113	-15336.234
T.11	-93530.103	-15340.094
T.12	-93536.690	-15351.243
T.13	-93549.644	-15355.844
T.14	-93493.954	-15322.320
T.15	-93529.403	-15296.169
T.16	-93512.081	-15299.406
1507047	-93578.561	-15357.015
1507048	-93589.466	-15332.908
1507055	-93587.305	-15327.830

平成22年8月3日 測量

凡例	
◎	コンクリート杭
●	金属標
⊕	鉄錨
田	プラスチック杭
○	木杭
●	ベンキ
△	基準点

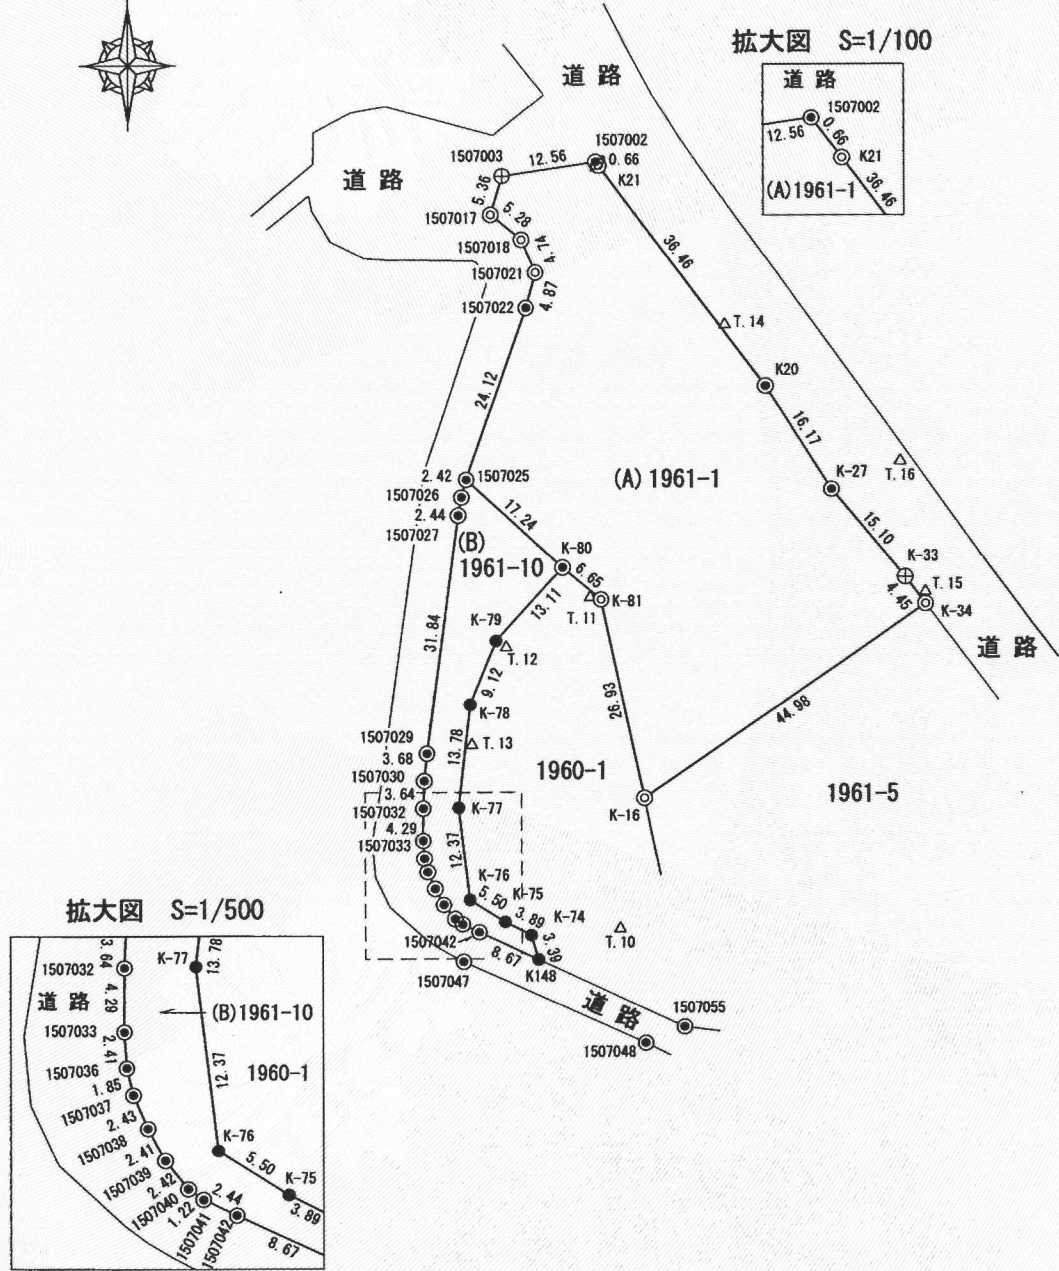

作成者	横須賀市日の出町1丁目 土地家屋調査士 浜野 孝	(平成22年9月6日作成)	申請人	世田谷区長 熊本 哲之	縮尺	1/1000
-----	-----------------------------	---------------	-----	----------------	----	--------