



※数量は参考数量とする。

1段 16.4m
2段 629.0m
3段 164.3m

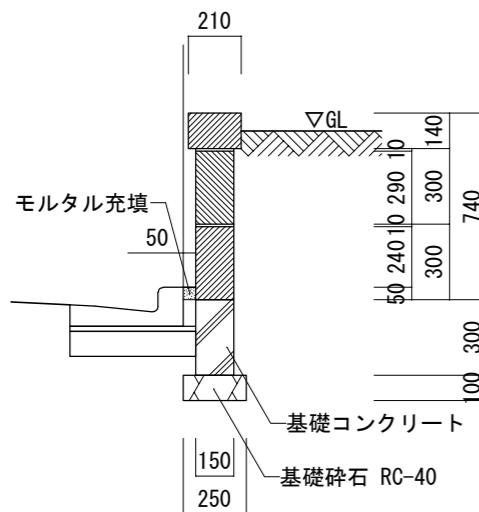


※数量は参考数量とする。

76.3m

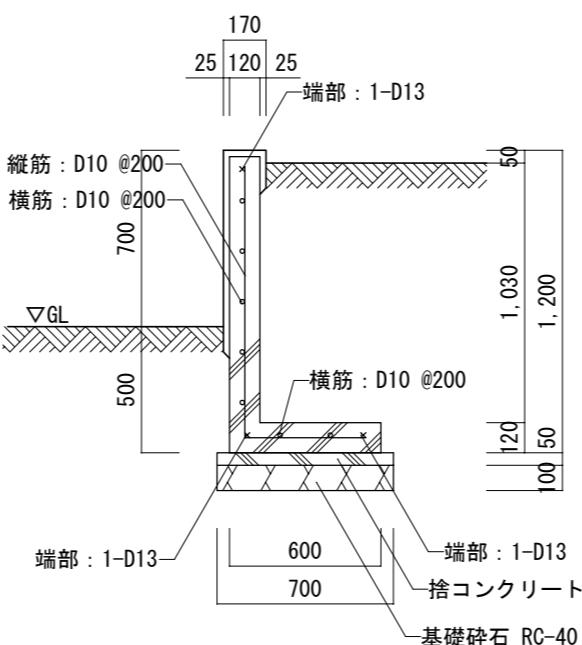


※数量は参考数量とする。

2段 4.3m
3段 50.8m
4段 12.0m

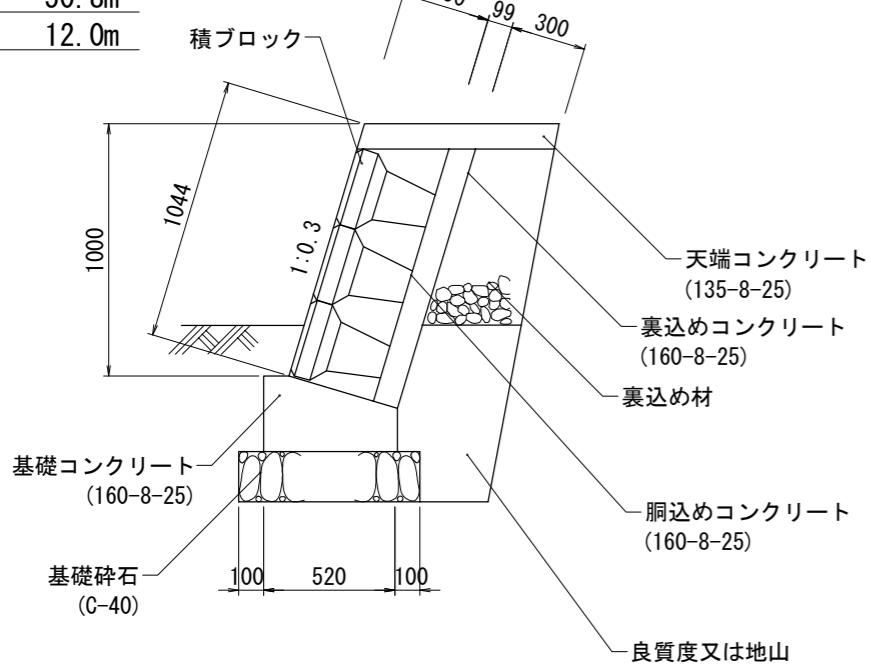


※数量は参考数量とする。

1段 111.8m
2段 80.6m

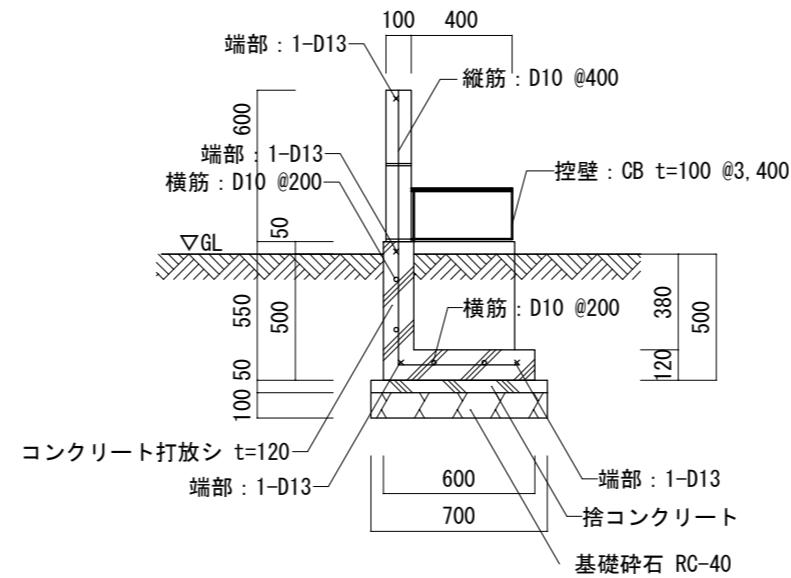

※数量は参考数量とする。


208.3m

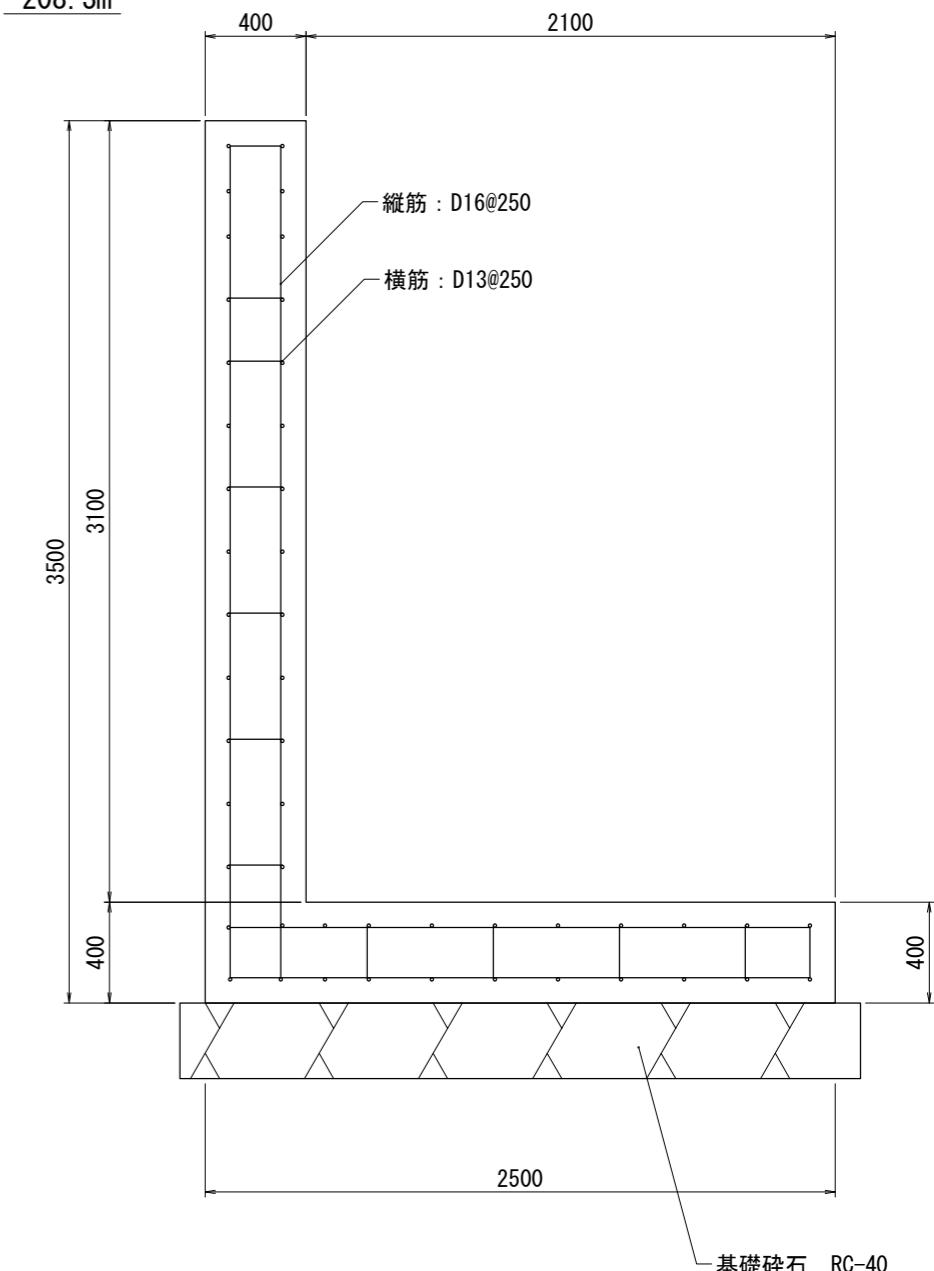

※本図面は本区の想定として参考で提供するものであり、構造・数量等は異なる可能性がある。

※数量は参考数量とする。

1段 23.8m
2段 44.7m
3段 9.0m

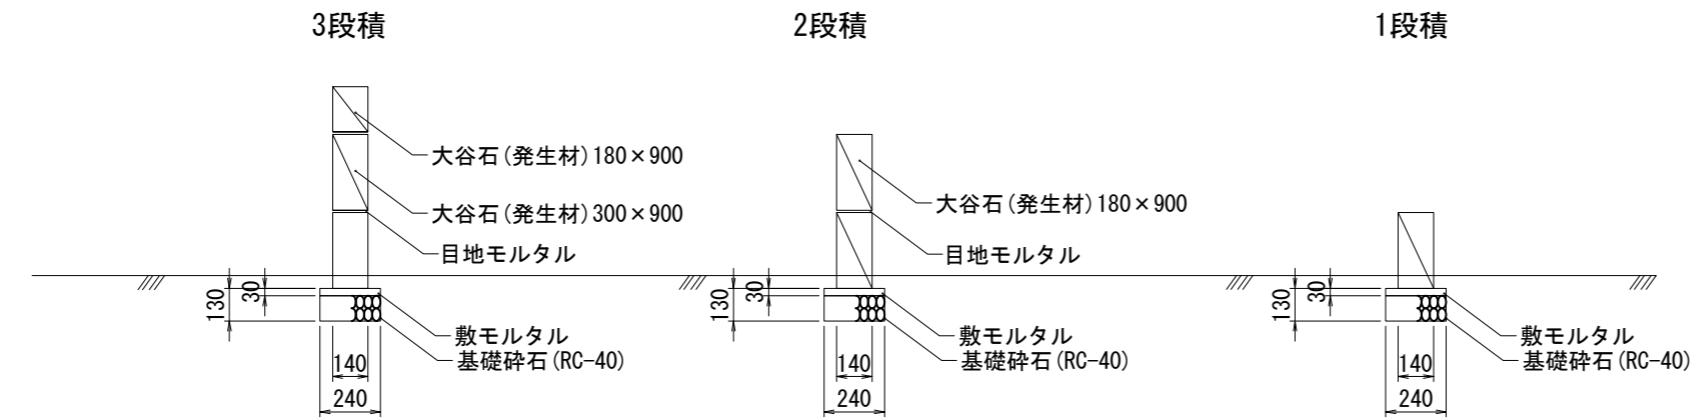

※本図面は本区の想定として参考で提供するものであり、
構造・数量等は異なる可能性がある。

公園名		世田谷区立上用賀公園（拡張予定地）	縮尺
図面名	名称	擁壁詳細図(2)	
		1/15 (A1) 1/30 (A3)	世田谷区スポーツ推進部拠点スポーツ施設整備担当課