



上馬310街づくり

実測求積図


縮尺 二百分の一

世田谷区上馬三丁目
八六四番一四
八七三番六

境界点座標			
No.	X	Y	備考
K1A	157.531	78.058	
K2	162.506	94.511	
K3	160.640	95.059	
K4	148.671	98.596	民石 □
K5	146.181	91.041	民石 □
K6	147.133	90.734	
K7	151.486	89.334	紙
K8	148.840	80.820	紙
KK1	157.714	78.665	2項後退点
KK8	149.031	81.435	2項後退点
BP1	164.818	75.743	道路確定点
BP2	163.983	73.115	道路確定点
BP3	155.863	75.697	道路確定点
CP1	145.418	81.907	道路確定点
CP2	143.576	79.652	道路確定点
R2	145.222	82.651	2項後退点
R3	165.017	76.335	2項後退点
R4	183.200	70.492	2項後退点
L2	143.774	78.907	2項後退点
L3	163.795	72.519	2項後退点
L4	181.954	66.684	2項後退点
13	147.606	78.769	紙
22	169.606	71.984	紙
C2	144.498	80.779	道路中心点
C3	164.406	74.427	道路中心点
C4	182.577	68.588	道路中心点
T2	130.562	87.938	紙
T3	154.882	76.426	紙

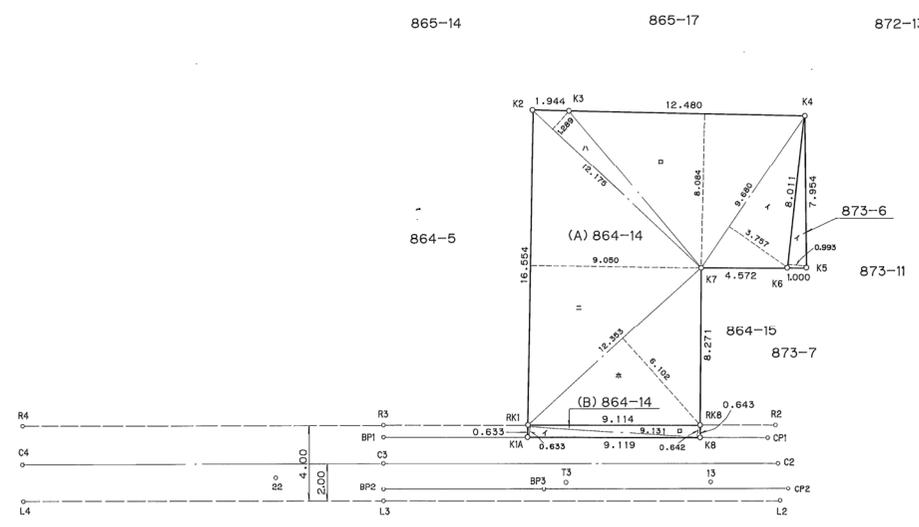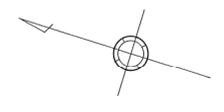

面積表				
地番	種	底辺	垂線	面積
864-14 (A)	イ	9.680	3.757	36.367760
	ロ	12.480	8.084	100.888320
	ハ	12.175	1.289	15.693575
	ニ	16.554	9.050	149.813700
	ホ	12.353	6.102	75.378006
	計			378.141361
864-14 (B)	イ	9.131	0.633	5.779923
	ロ	9.131	0.642	5.862102
	計			11.642025
873-6	イ	8.011	0.993	7.954923
	計			7.954923
合計				198.86

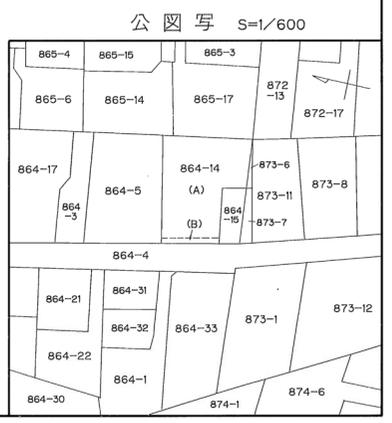

平成8年9月
 計画機関 世田谷区道路整備部事業調整担当課
 実施機関 丸二測量設計株式会社