



仕様書別紙 3：調査範囲図

令和6年度

施設の配置図	縮尺		学校名	玉川小学校	調査番号	経道府県		市町村		学校				整理番号	033-4
					1	3	1	1	2	0	4	8	3		

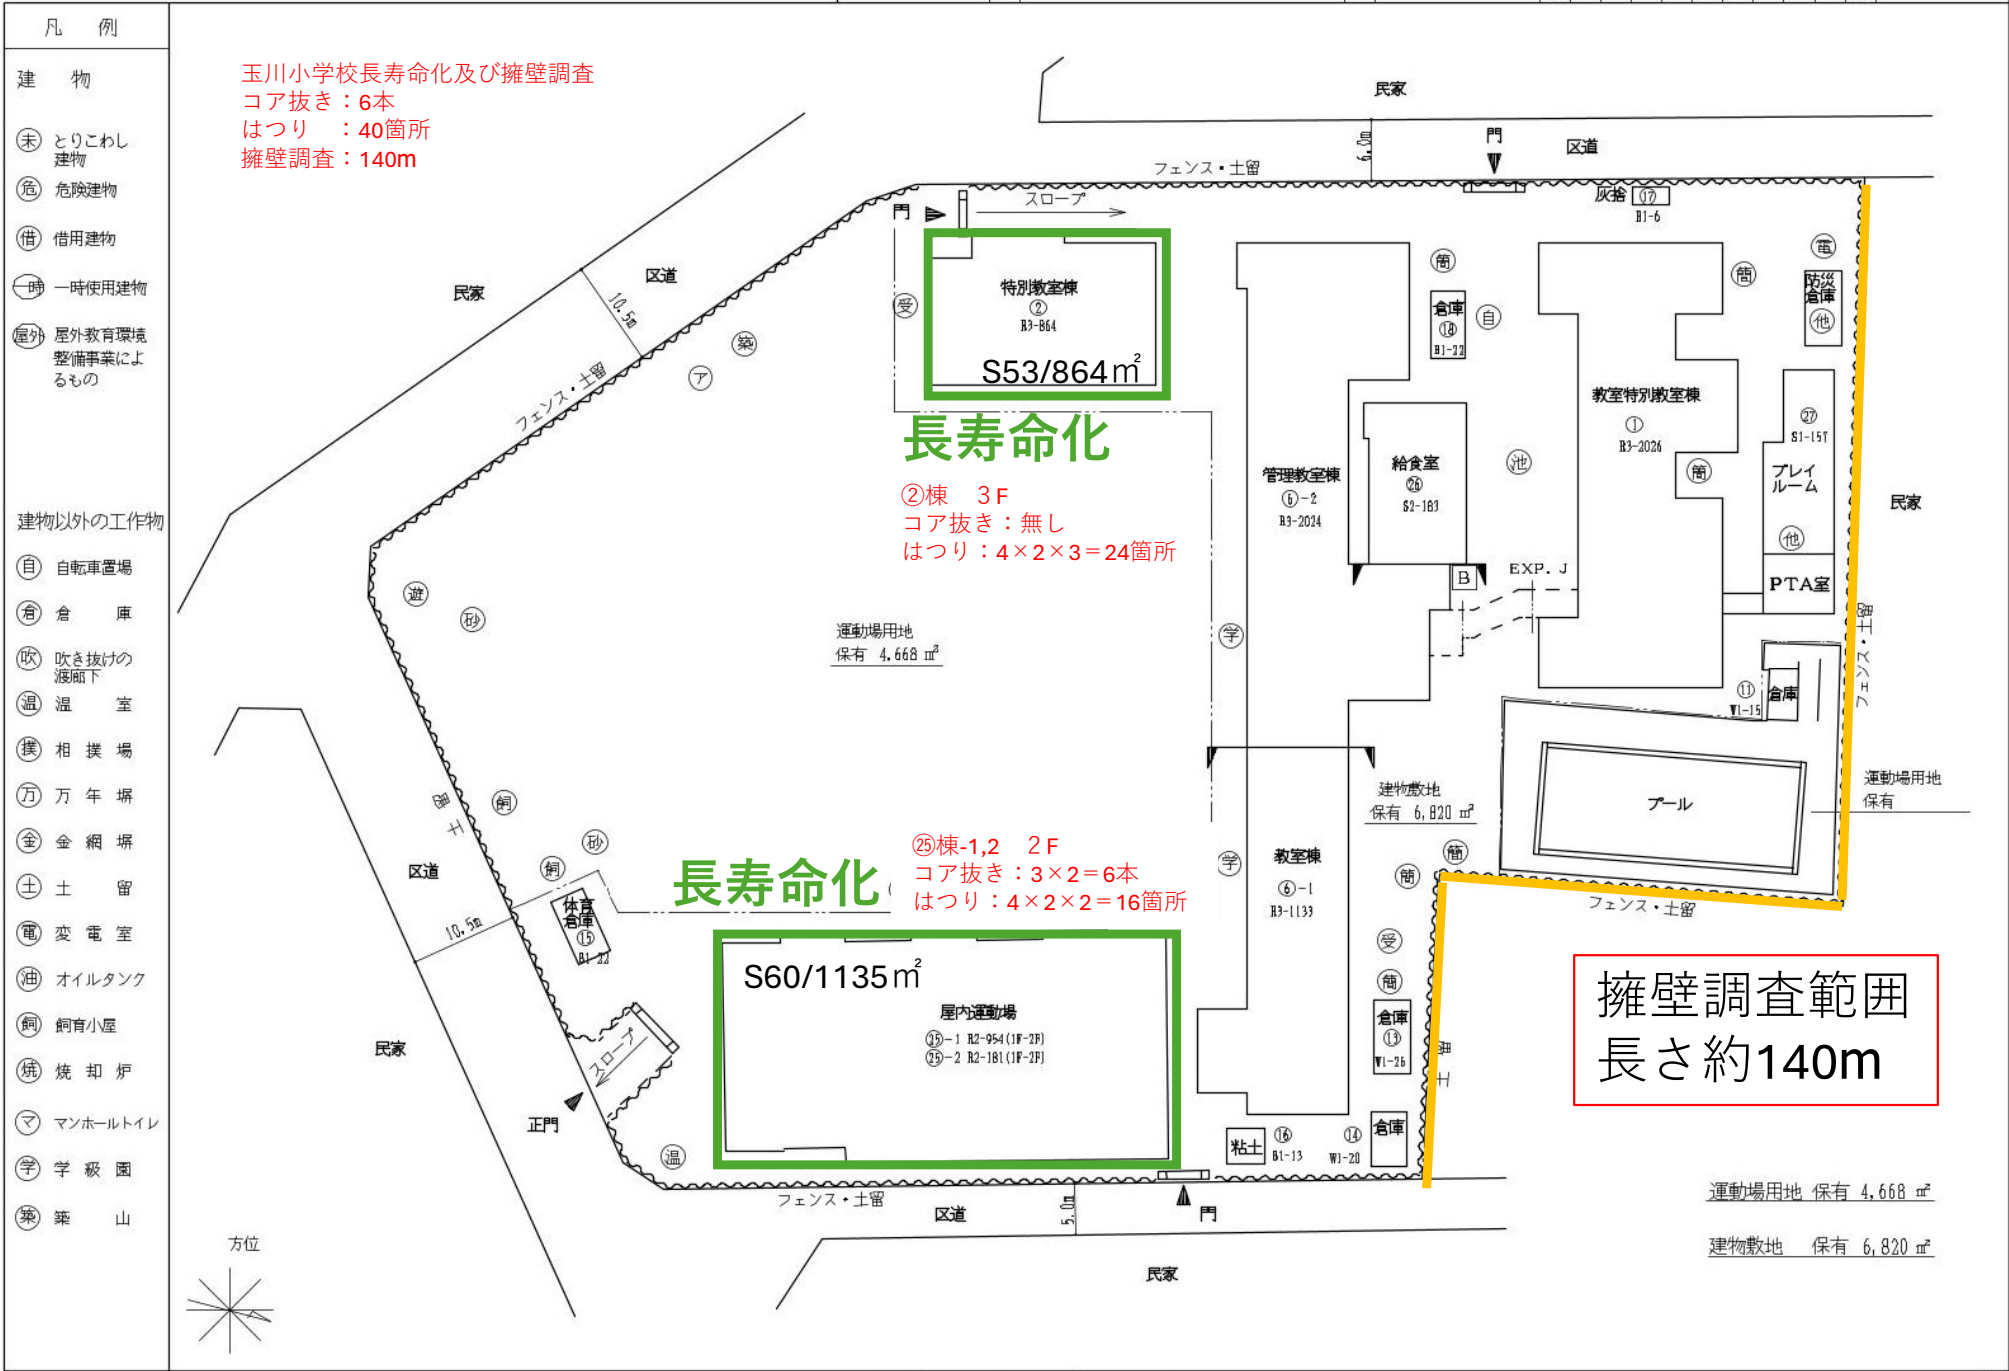

擁壁調査範囲図

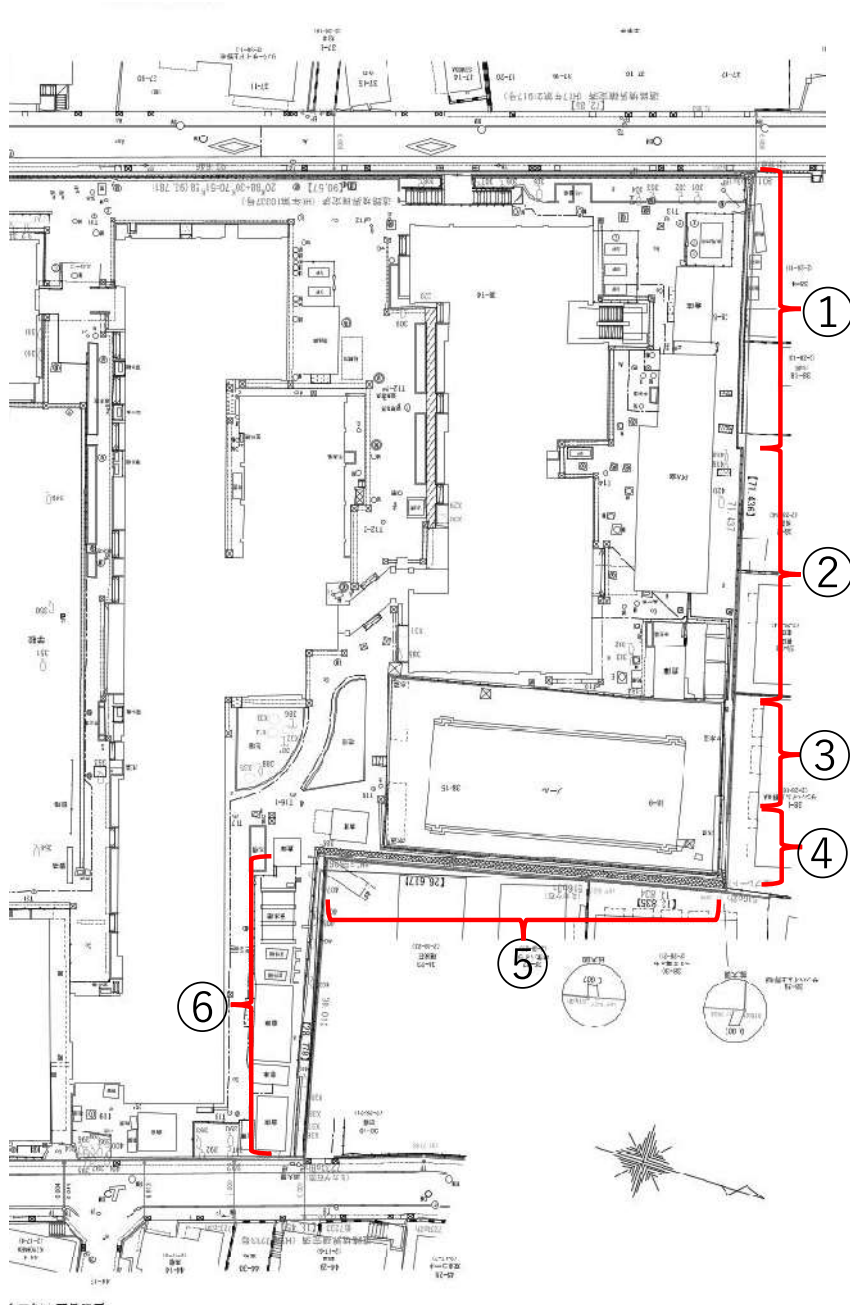

- ①二段擁壁 上段 万年堀 高さ1000mm 幅27.0m
下段 石積擁壁 高さ1800mm
- ②フェンス 金属フェンス 高さ1200mm 幅25.0m
基礎立ち上がり 高さ500mm
- ③万年堀 平板3段 高さ1000mm 幅11.0m
- ④万年堀 平板6段 高さ1800mm 幅7.0m
- ⑤二段擁壁 上段 万年堀 (民地財産)
下段 間知石積擁壁 高さ2500mm 幅40.0m
- ⑥3段擁壁 上段 ネットフェンス 高さ1800mm 幅30.0m
中段 コンクリート擁壁 高さ1400mm
下段 コンクリート擁壁 高さ1300mm

