


東京都市計画地区計画 外環道東名ジャンクション周辺地区地区計画 位置図


〔世田谷区決定〕

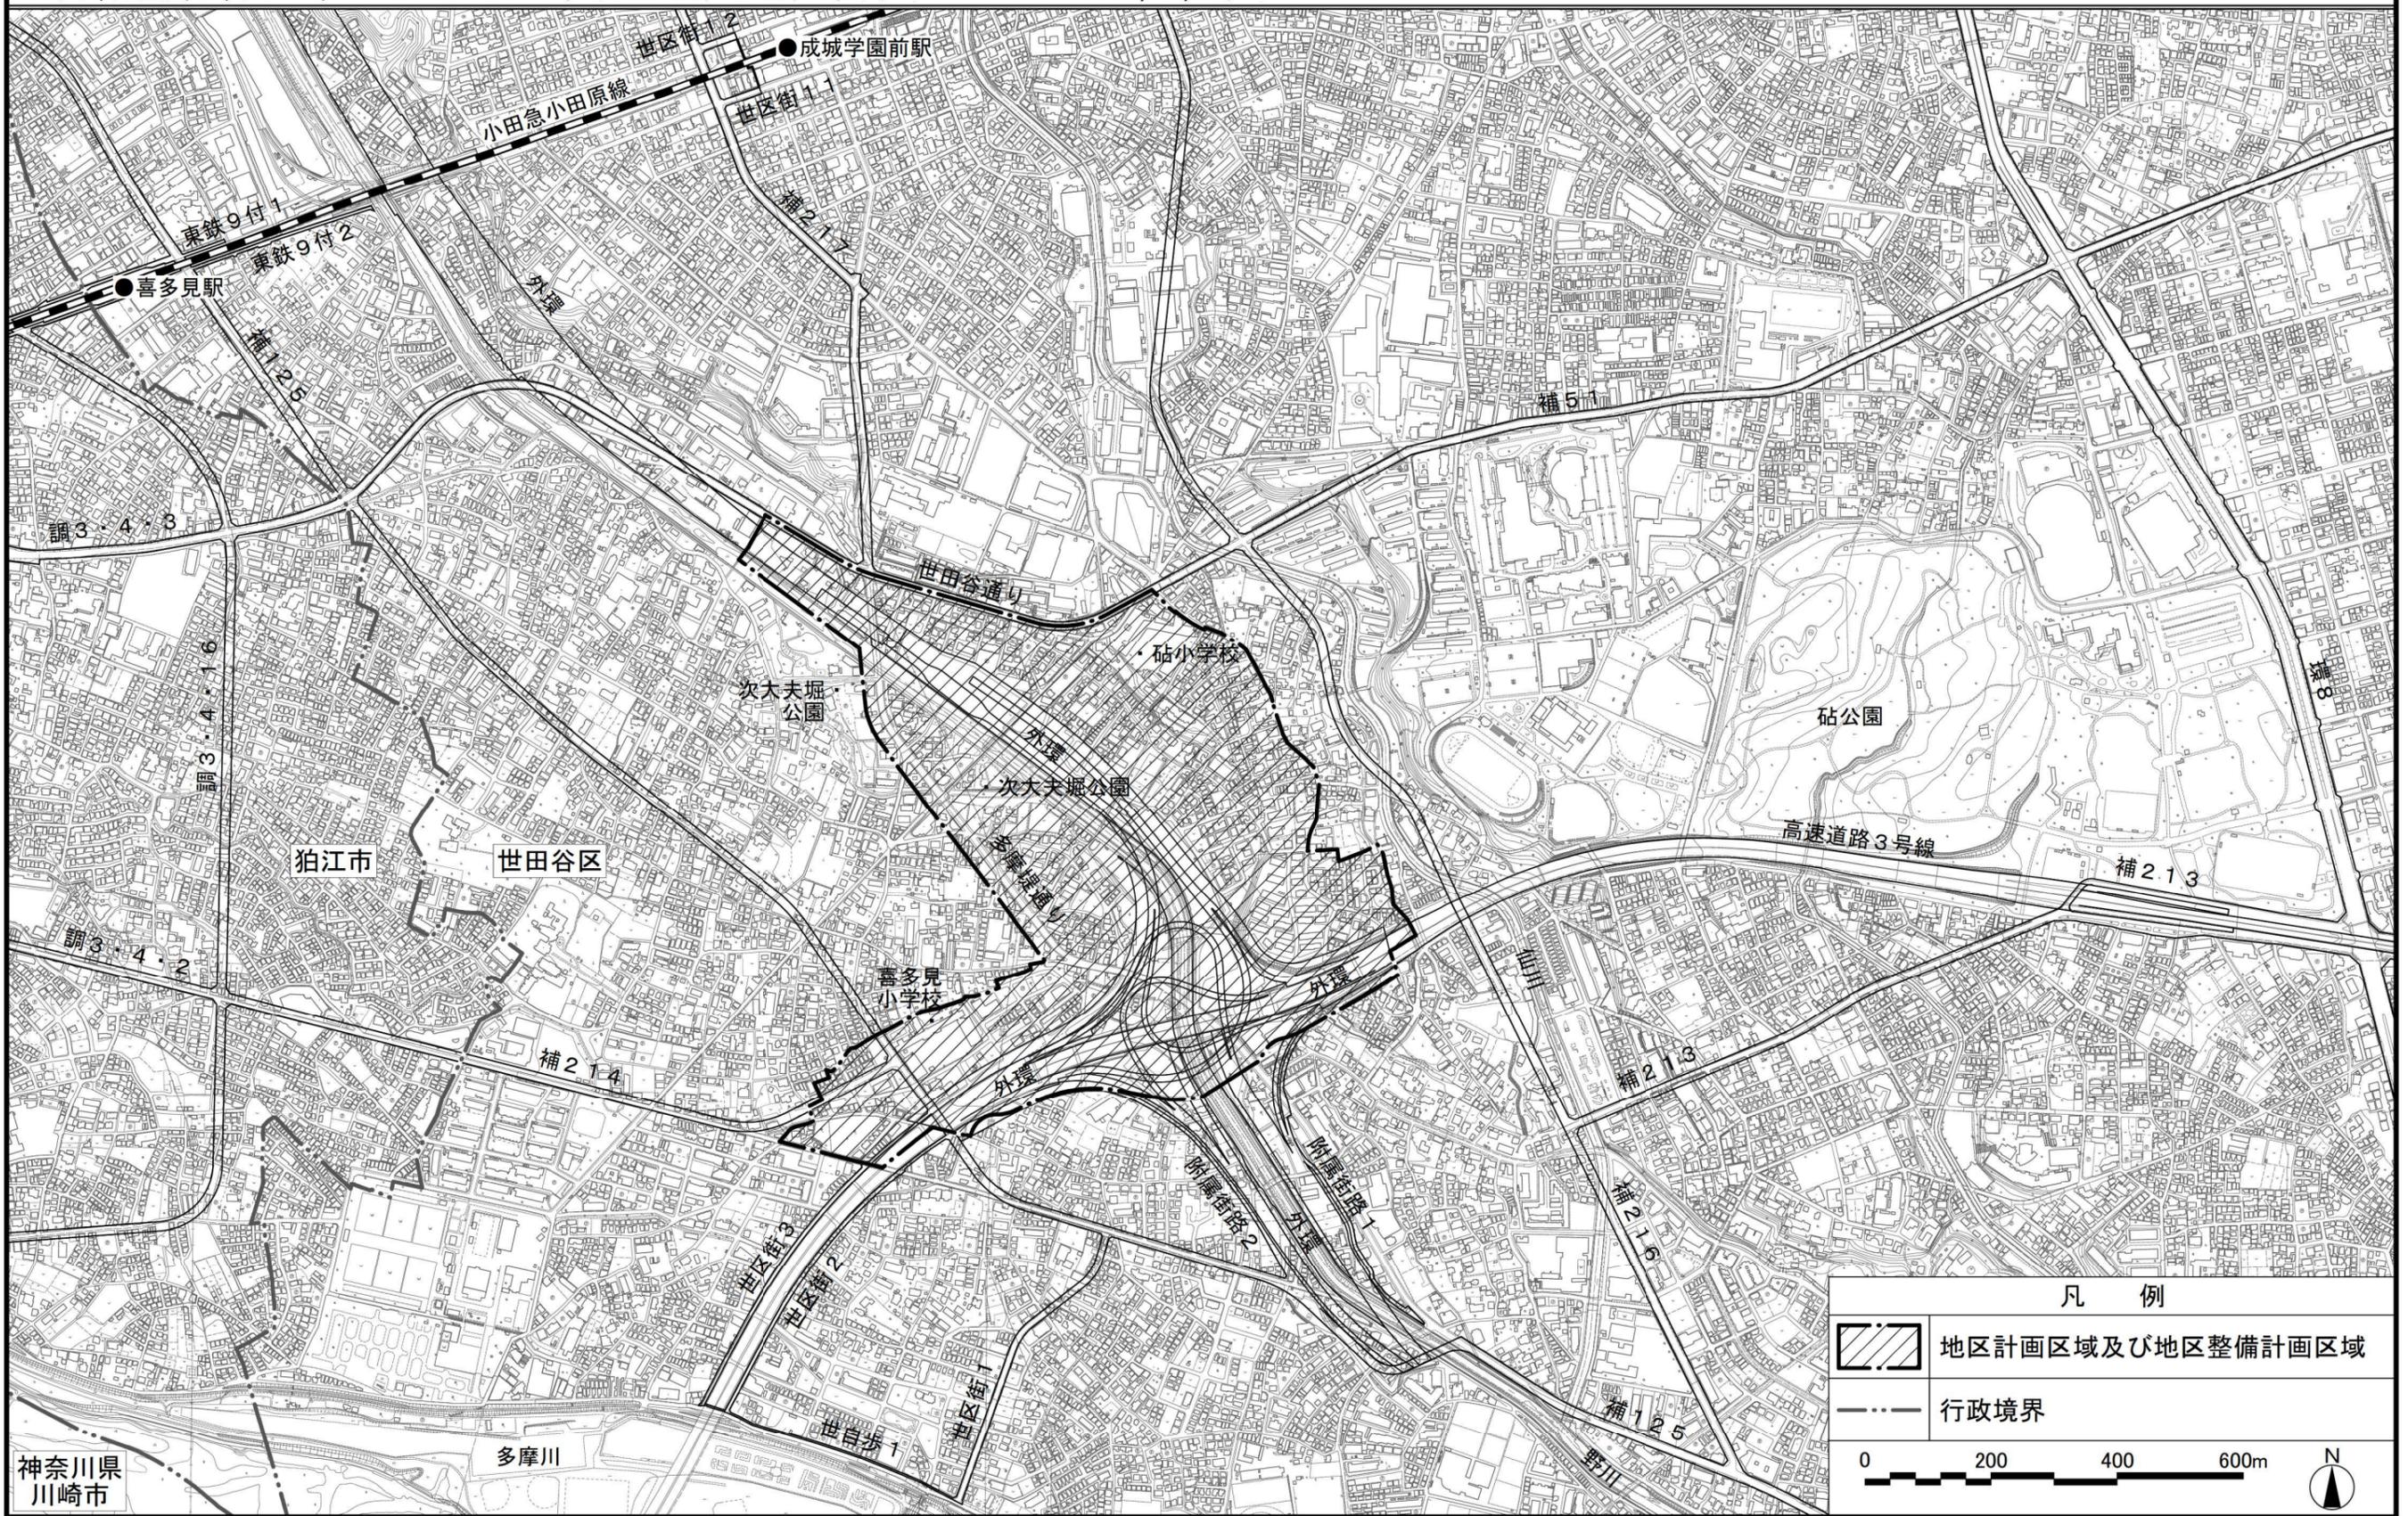

この地図は、東京都縮尺2,500分の1地形図を利用して作成したものである。無断複製を禁ずる。(承認番号) MMT利許第07-112-1号、令和7年8月18日 (承認番号) 7都市基街都第130号、令和7年7月1日 (承認番号) 7都市基交都第32号、令和7年7月9日

東京都市計画地区計画
外環道東名ジャンクション周辺地区地区計画 計画図1


〔世田谷区決定〕

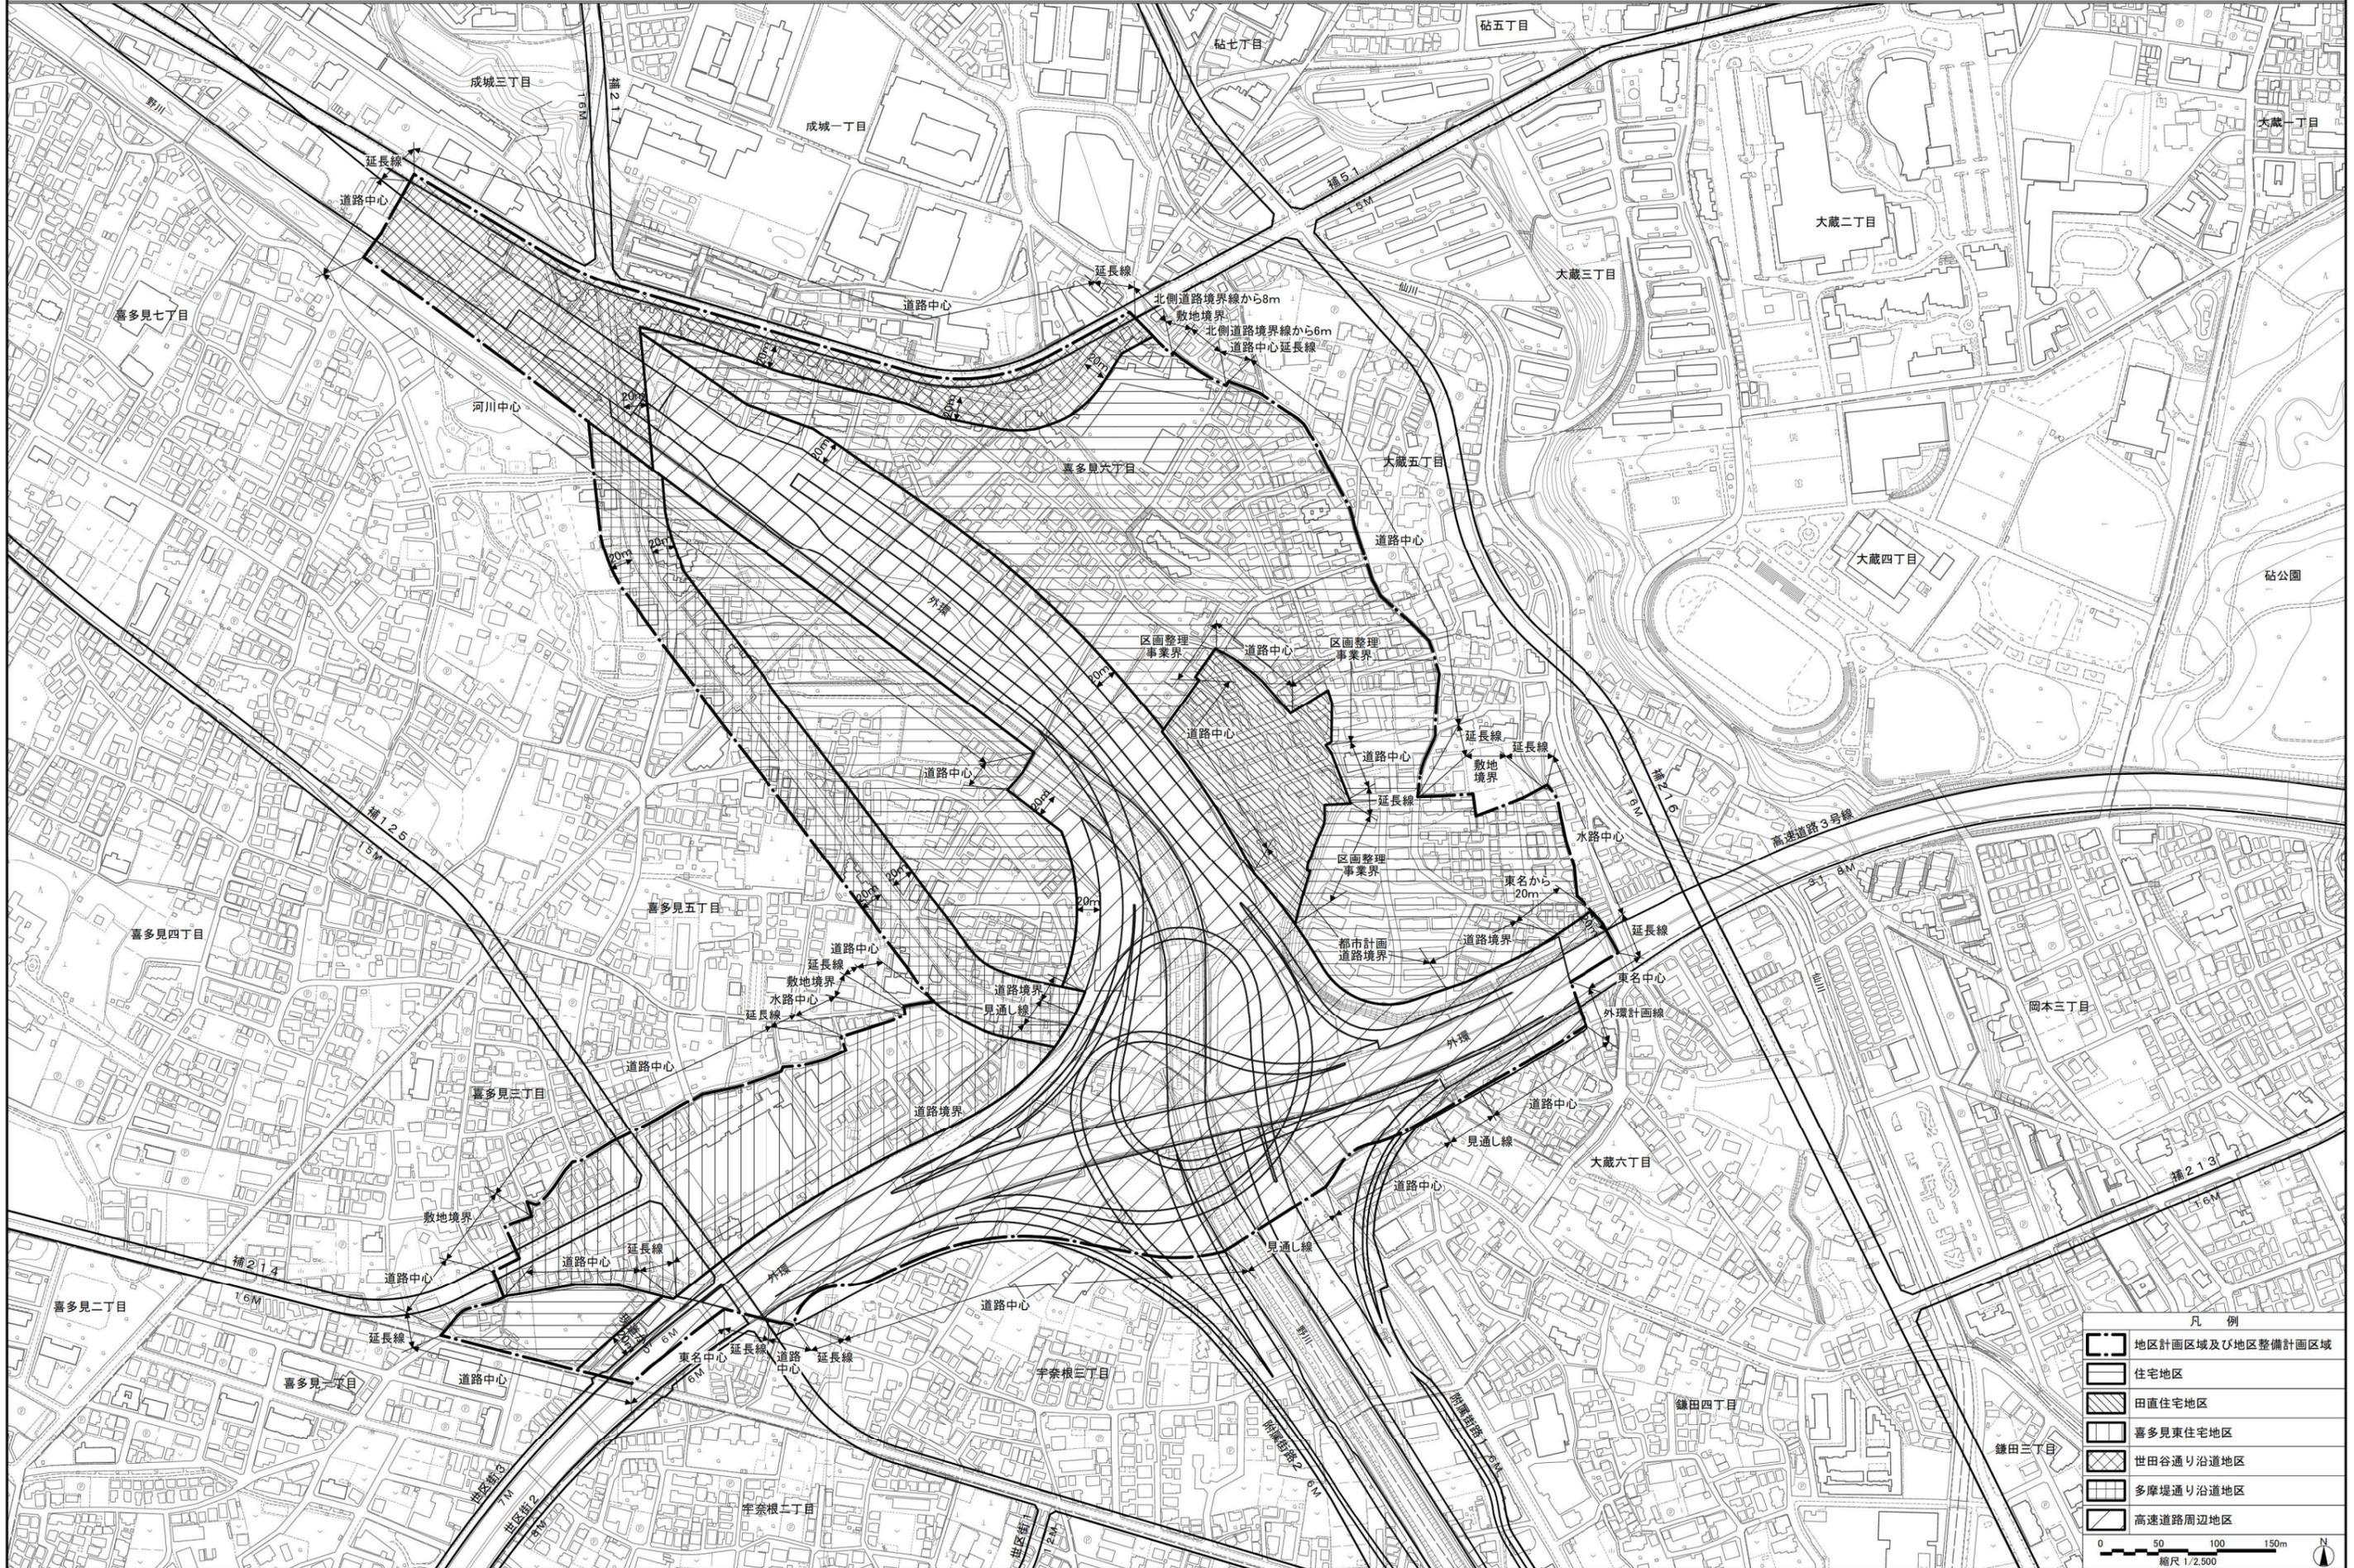

この地図は、東京都縮尺2,500分の1地形図を利用して作成したものである。無断複製を禁ずる。(承認番号) MMT利許第07-112-1号、令和7年8月18日 (承認番号) 7都市基街都第130号、令和7年7月1日

東京都市計画地区計画
外環道東名ジャンクション周辺地区地区計画 計画図2

〔世田谷区決定〕

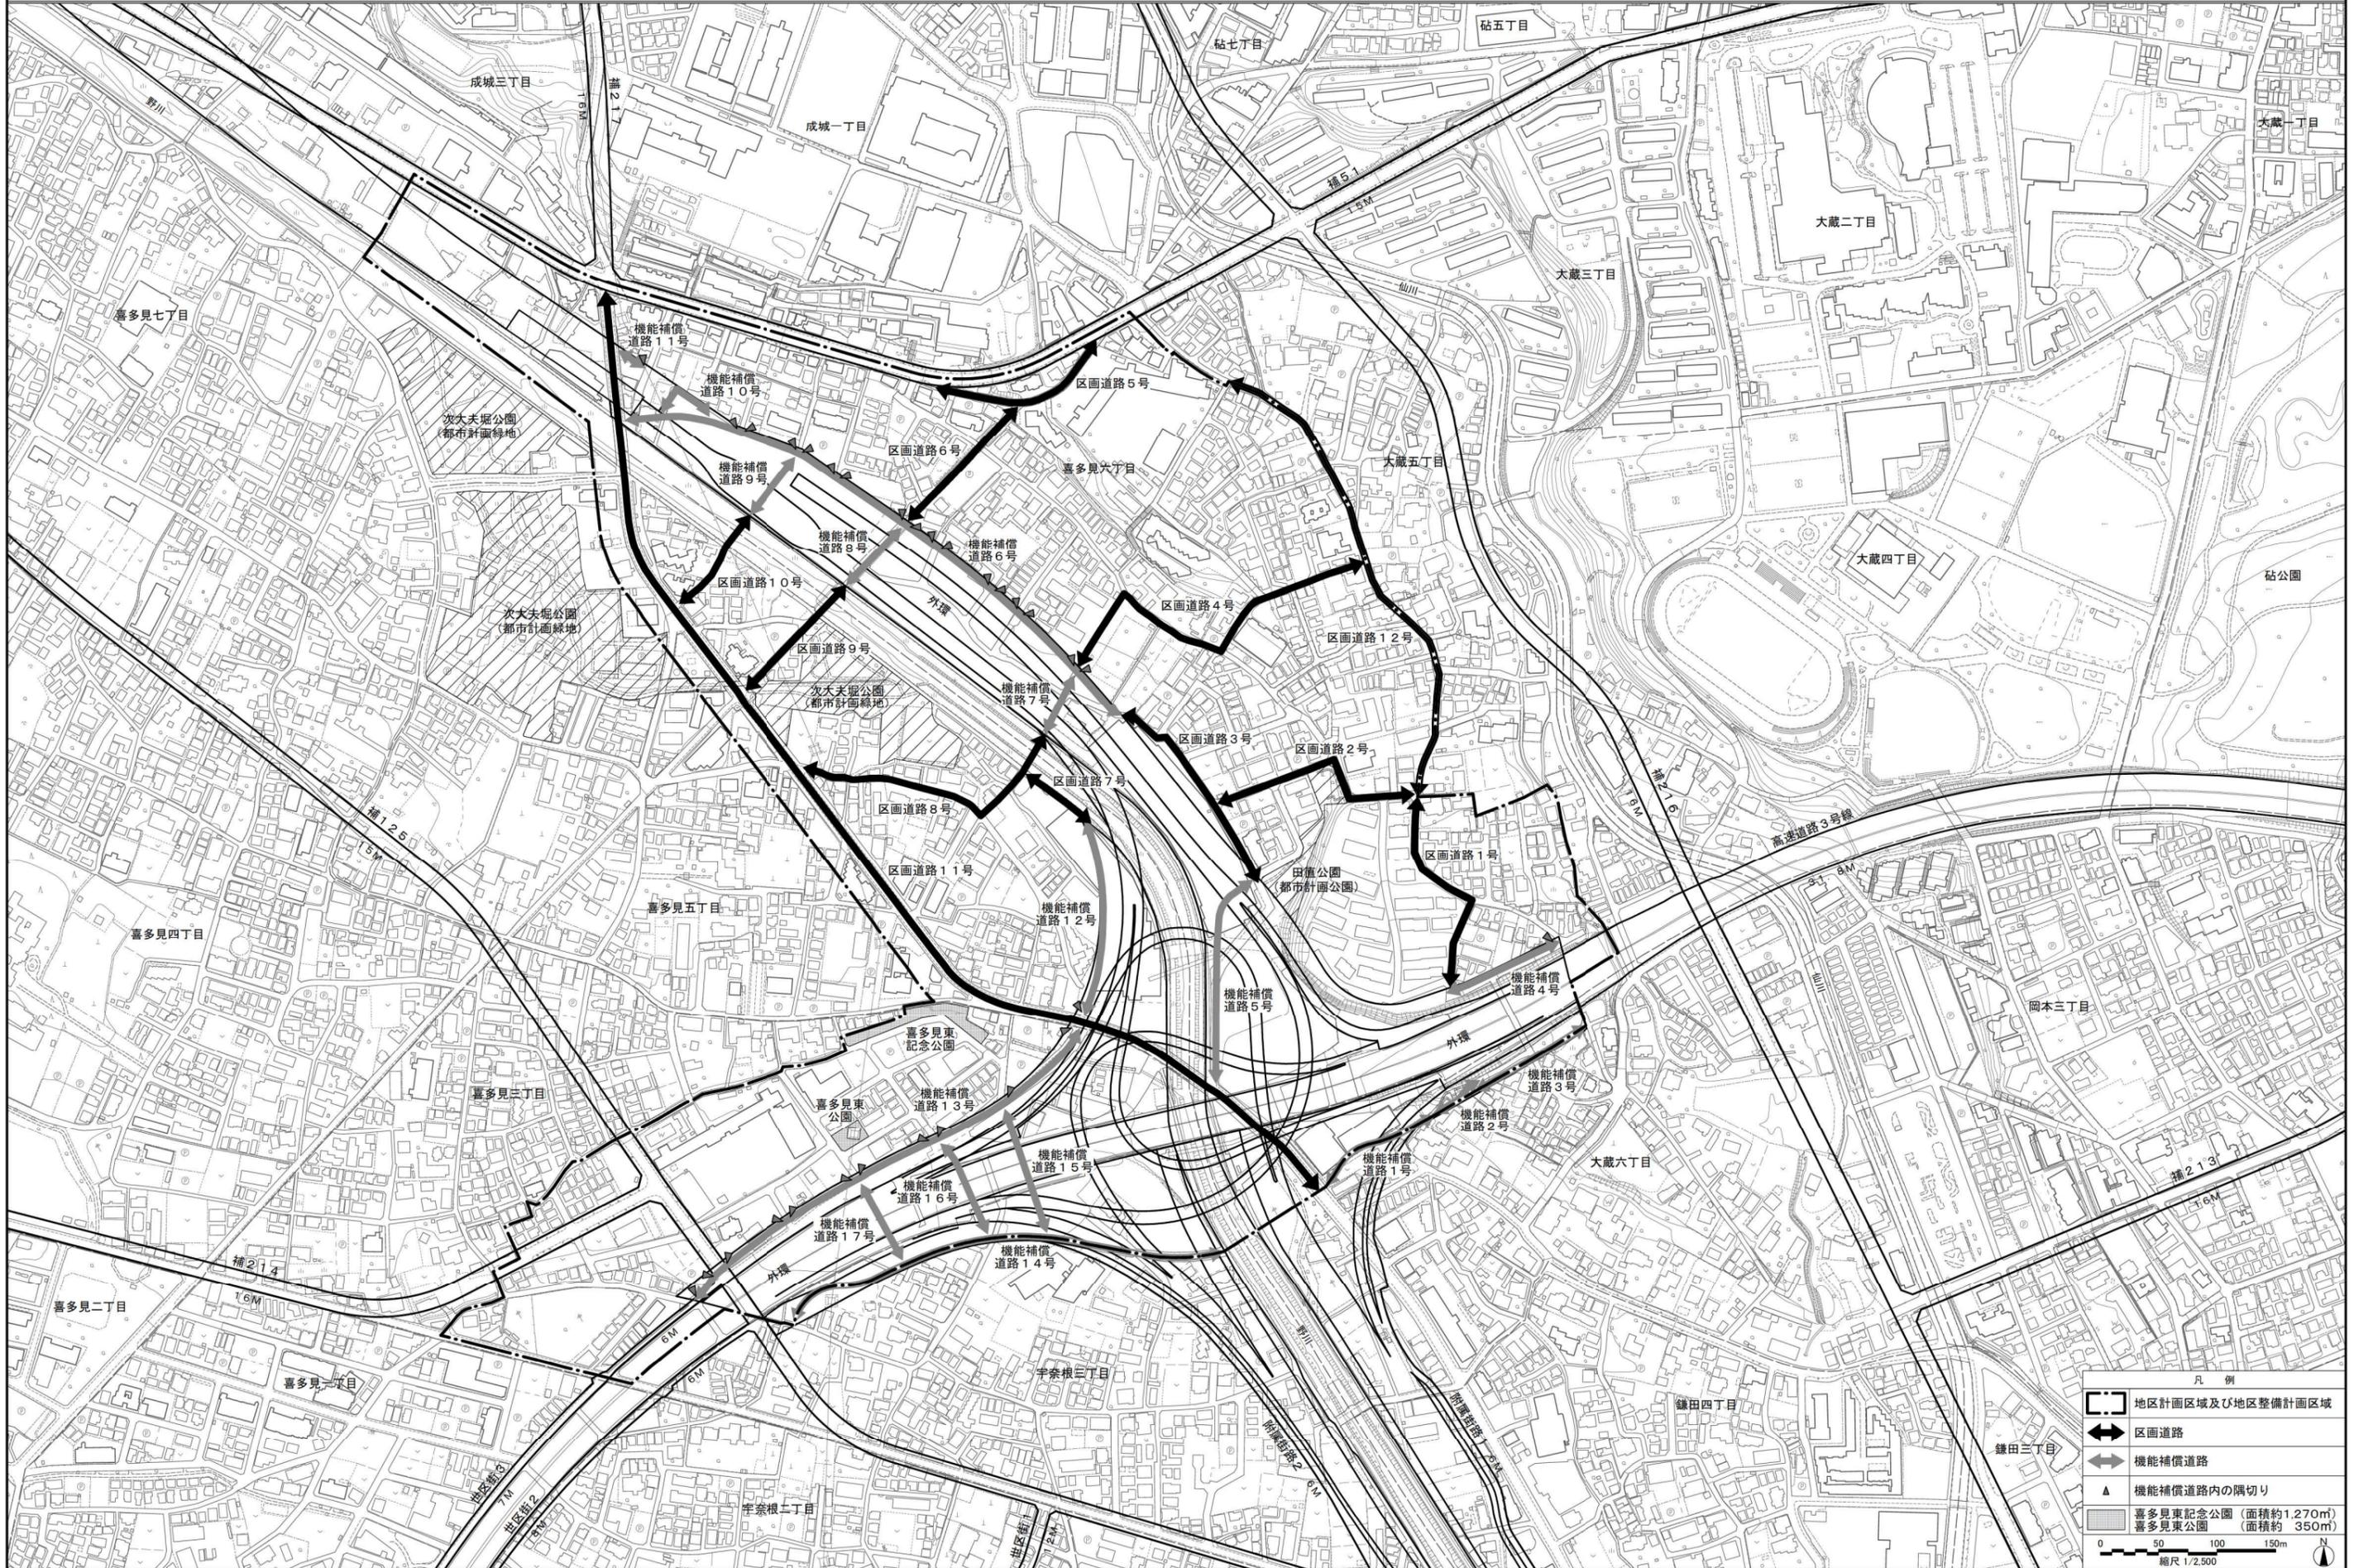

凡例

- 地区計画区域及び地区整備計画区域
- 区画道路
- 機能補償道路
- 機能補償道路内の隔切り
- 喜多見東記念公園 (面積約1,270㎡)
- 喜多見東公園 (面積約350㎡)

0 50 100 150m
縮尺 1/2,500

この地図は、東京都縮尺2,500分の1地形図を利用して作成したものである。無断複製を禁ずる。(承認番号) MMT利許第07-112-1号、令和7年8月18日 (承認番号) 7都市基街都第130号、令和7年7月1日