



外環道東名ジャンクション周辺地区地区街づくり計画 位置図

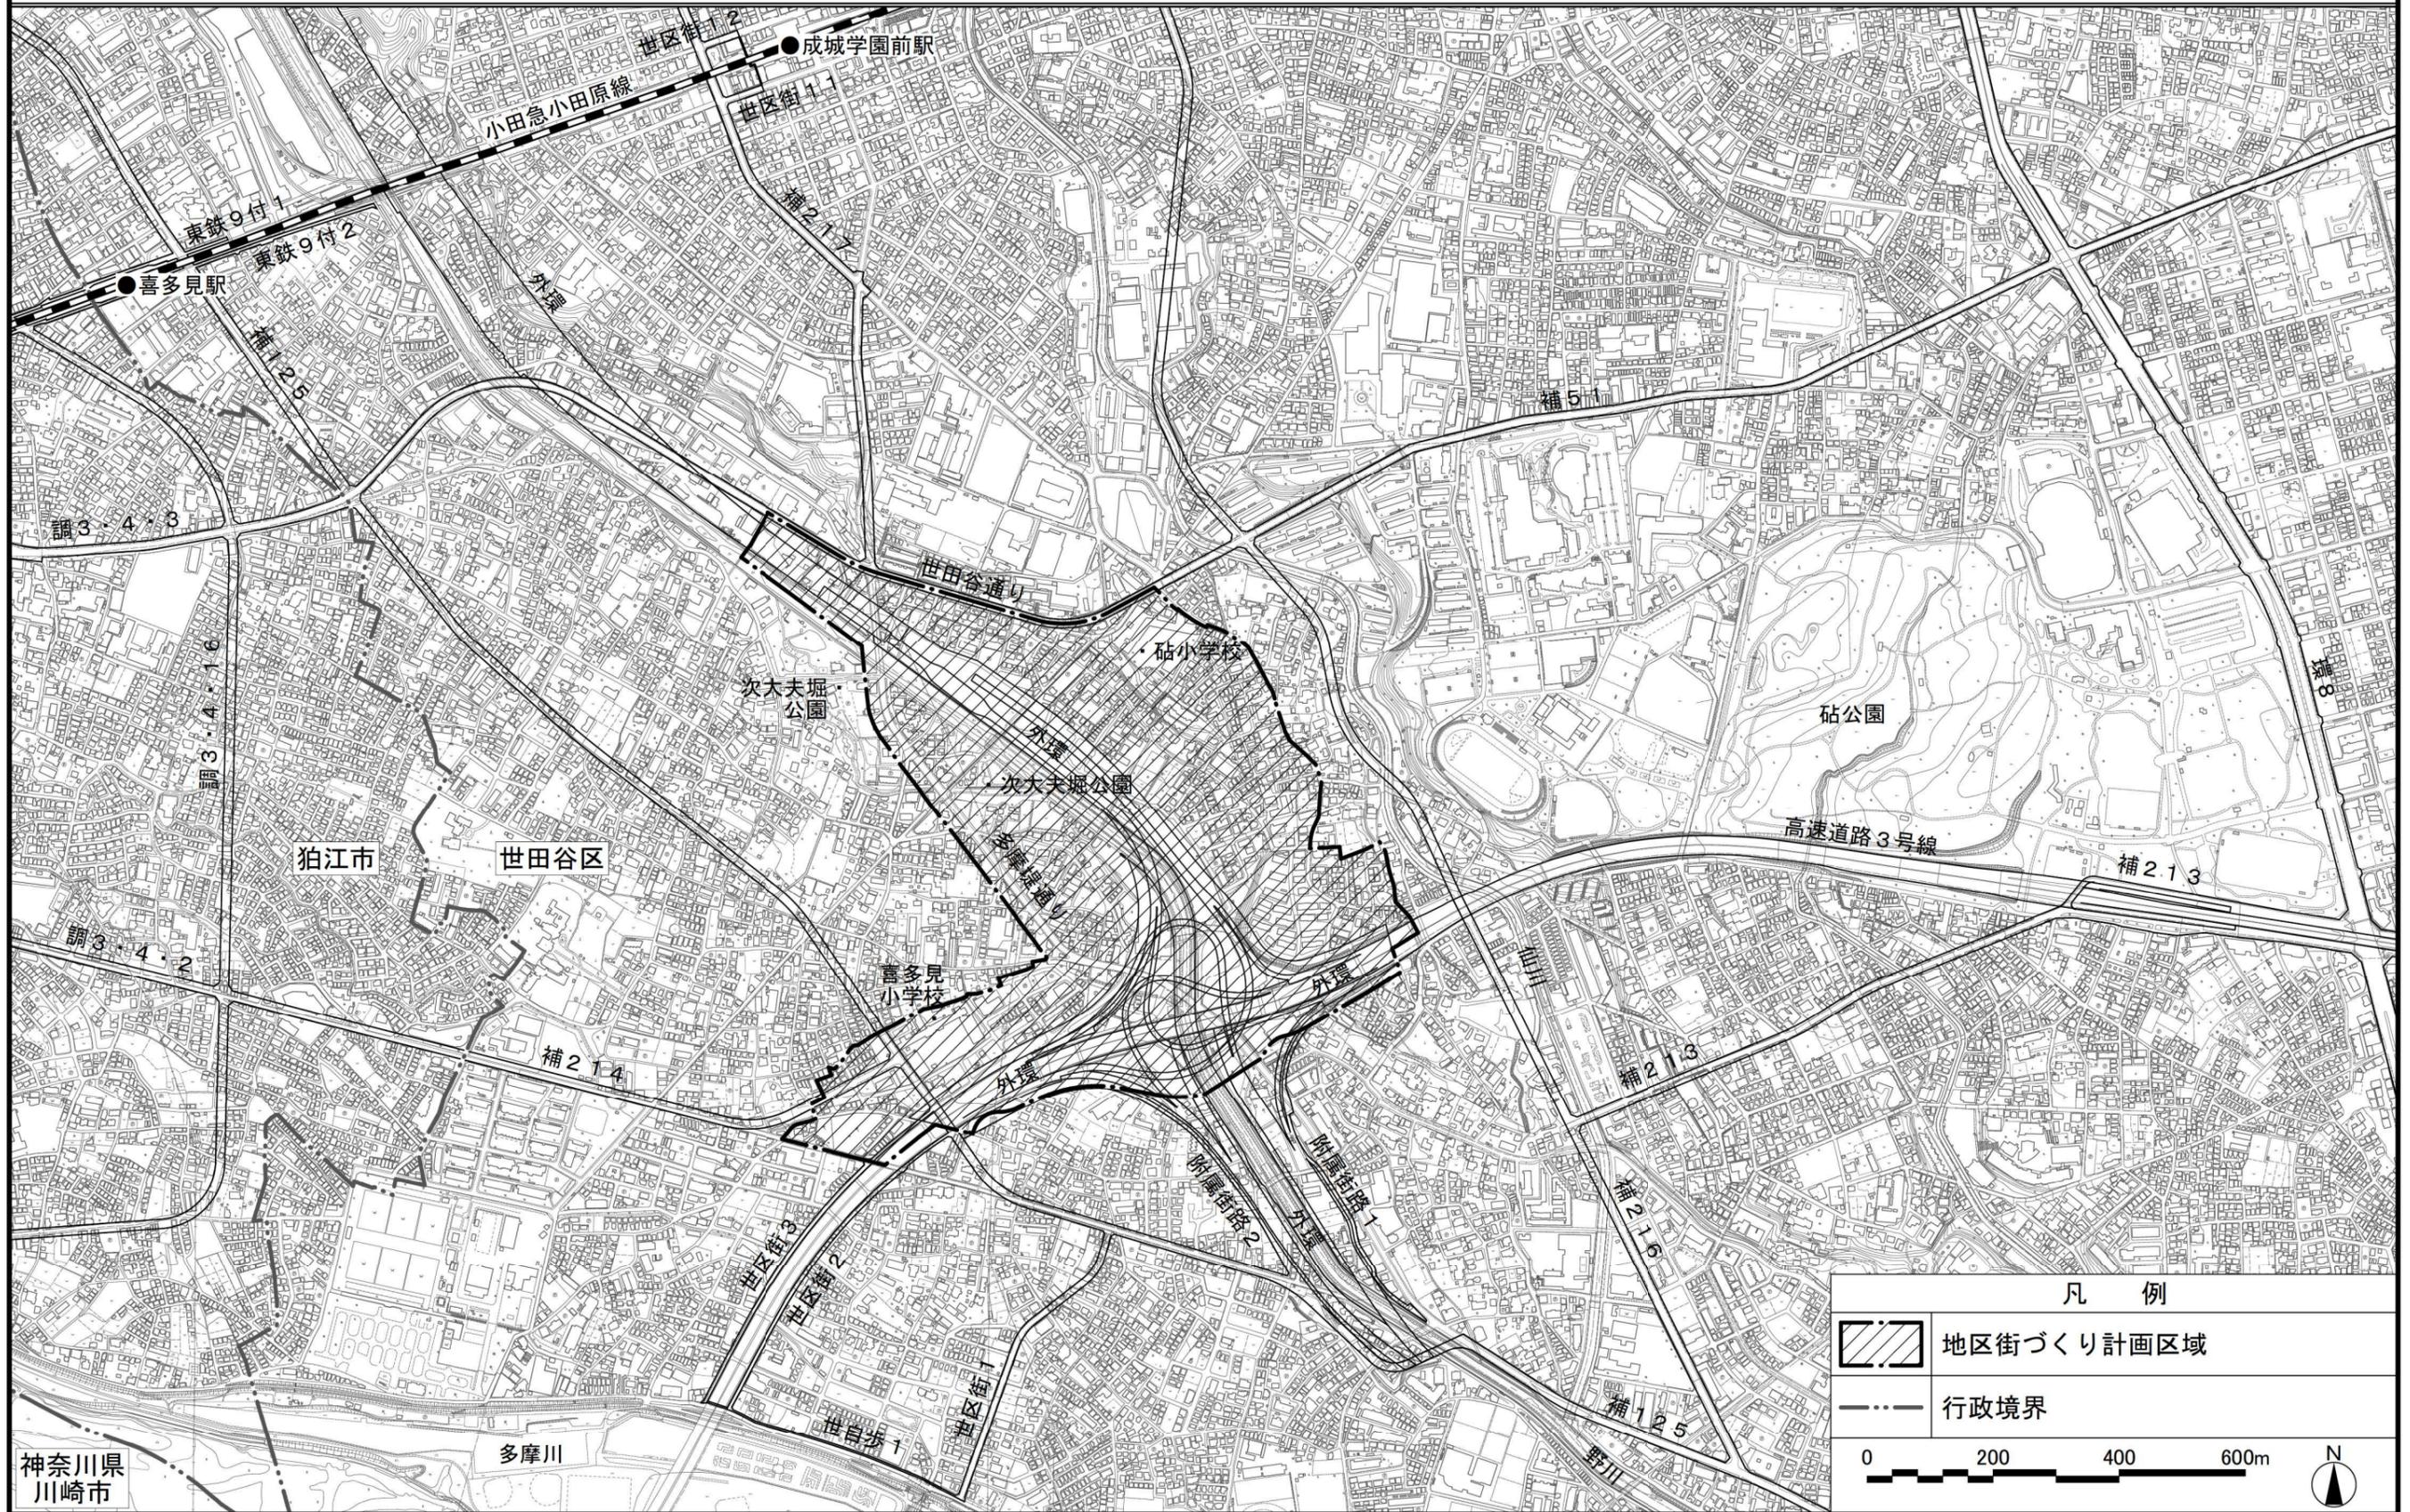


この地図は、東京都縮尺2,500分の1地形図を利用して作成したものである。無断複製を禁ずる。(承認番号) MMT利許第07-112-1号、令和7年8月18日 (承認番号) 7都市基街都第130号、令和7年7月1日 (承認番号) 7都市基交都第32号、令和7年7月9日

外環道東名ジャンクション周辺地区地区街づくり計画 計画図1

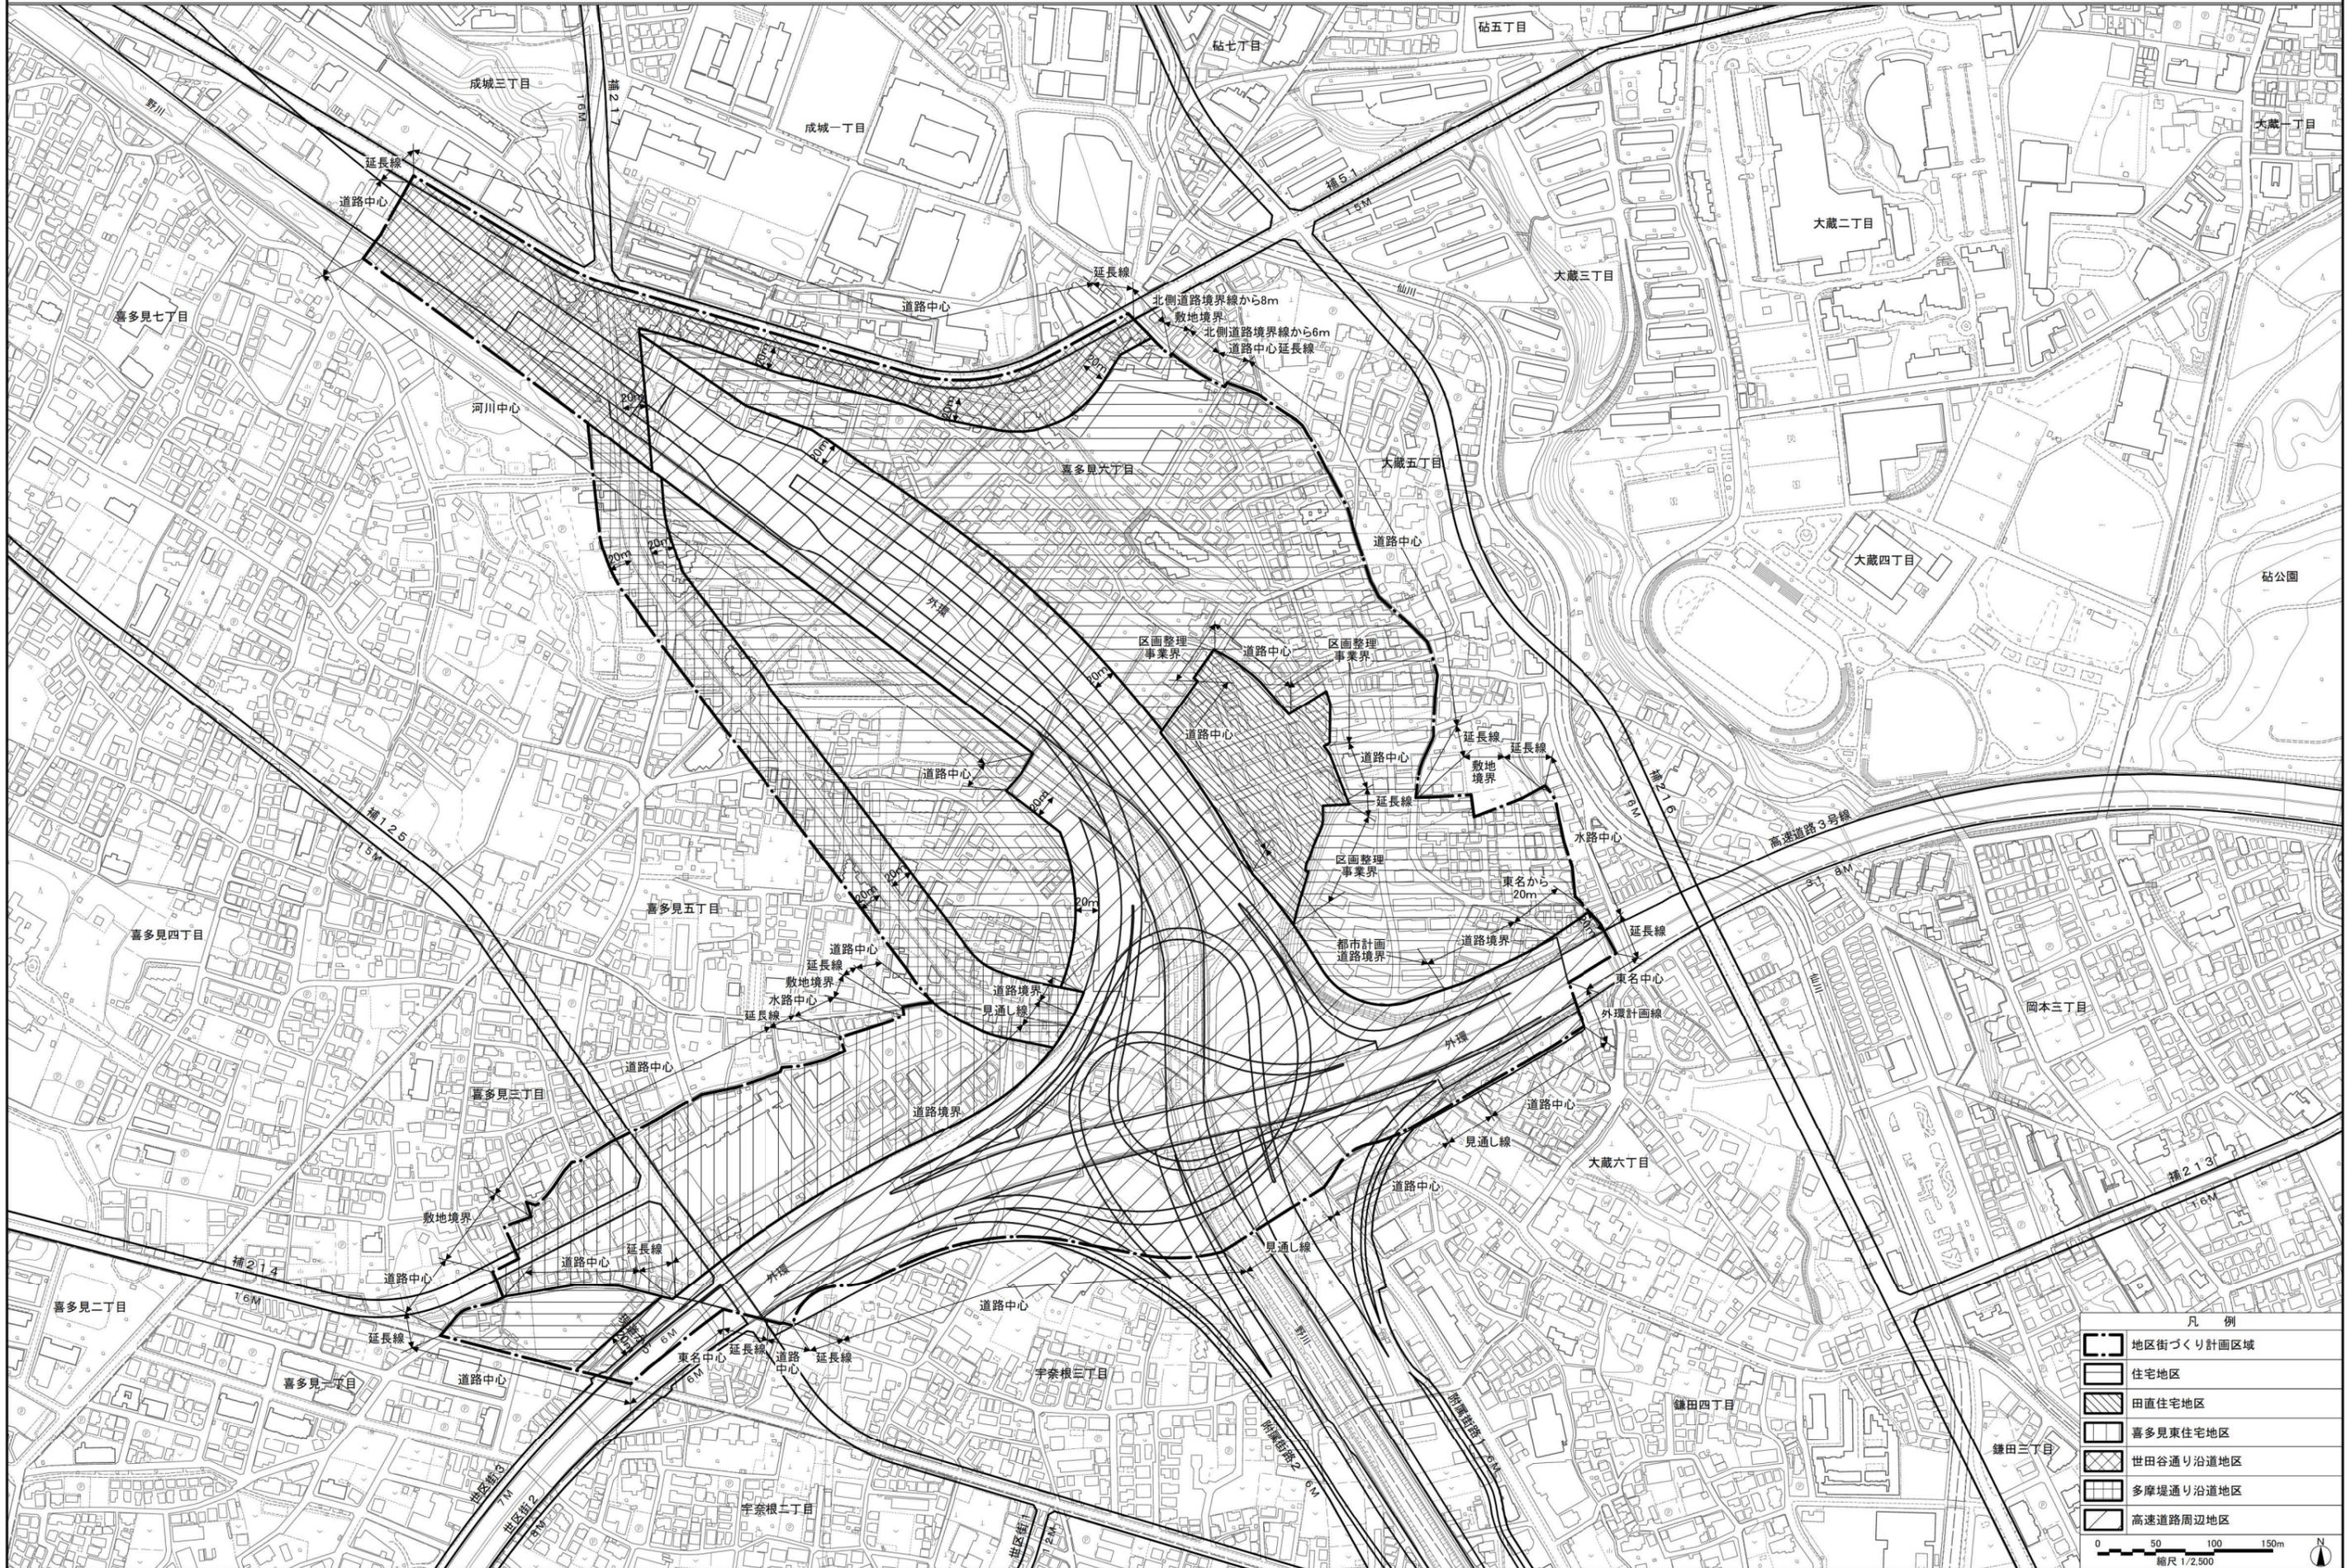

この地図は、東京都縮尺2,500分の1地形図を利用して作成したものである。無断複製を禁ずる。(承認番号)MMT利許第07-112-1号、令和7年8月18日 (承認番号)7都市基街都第130号、令和7年7月1日

外環道東名ジャンクション周辺地区地区街づくり計画 計画図2

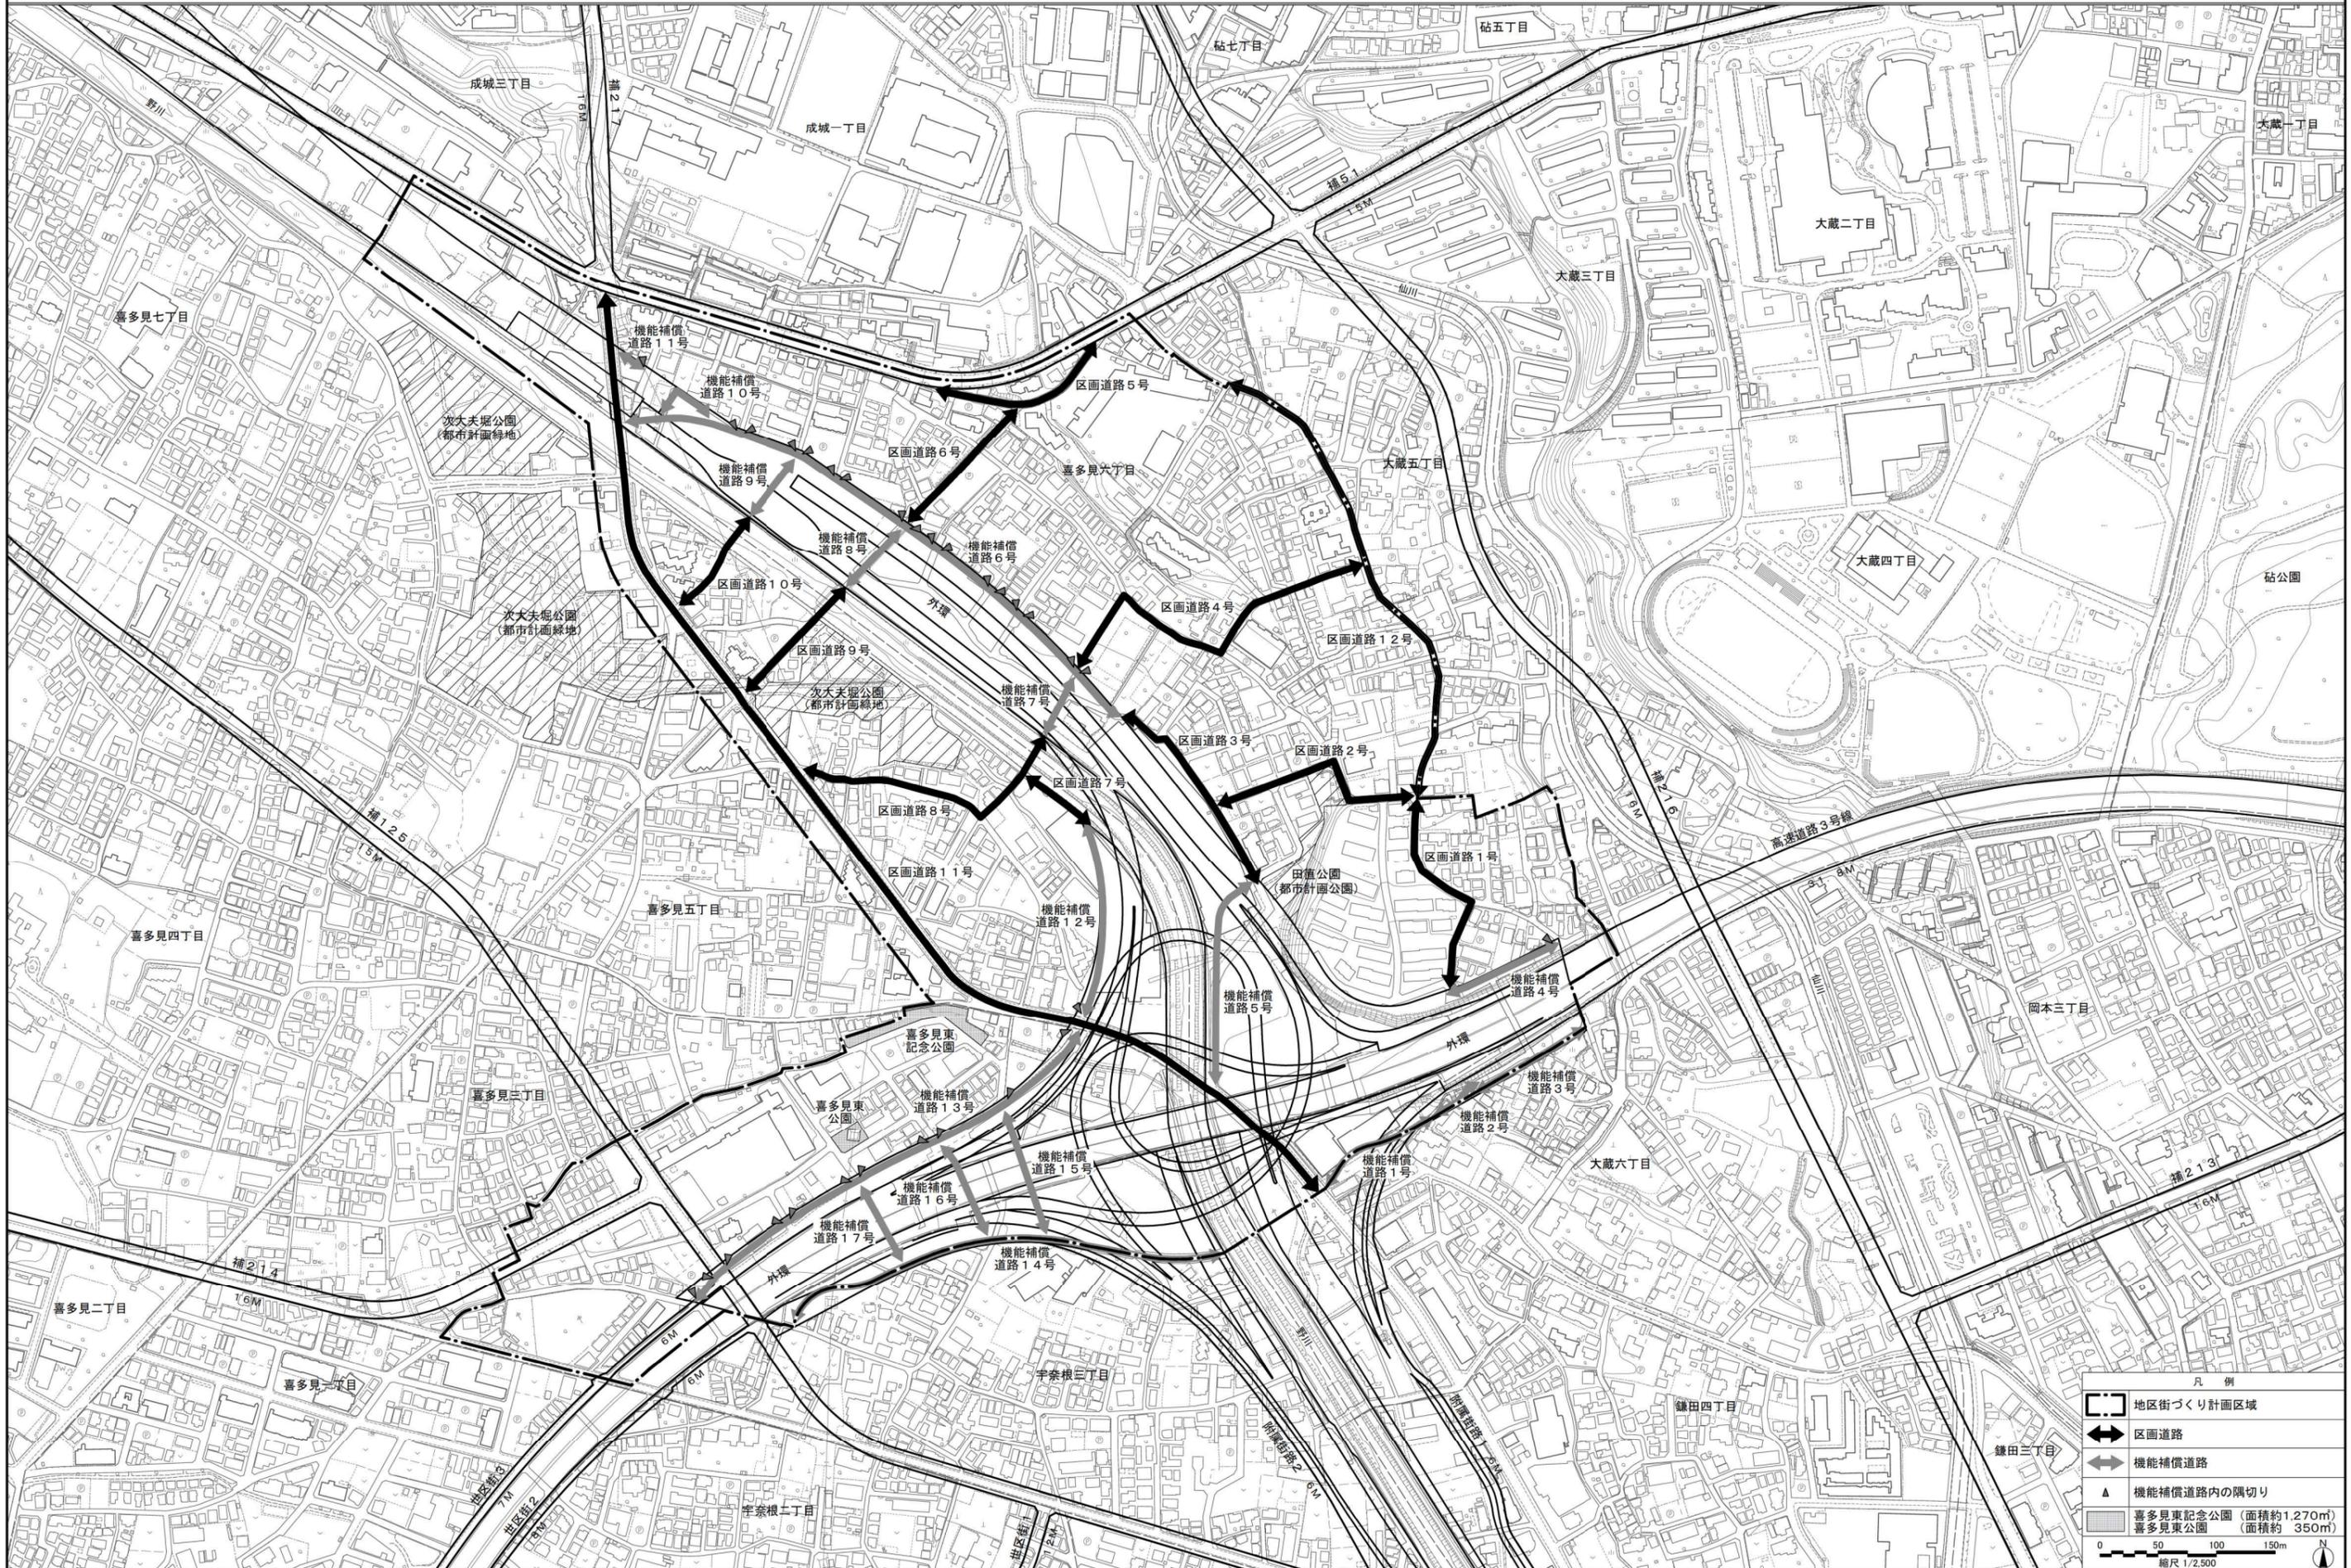

凡例

- 地区街づくり計画区域
- 区画道路
- 機能補償道路
- 機能補償道路内の隔切り
- 喜多見東記念公園 (面積約1,270m²)
- 喜多見東公園 (面積約350m²)

0 50 100 150m
縮尺 1/2,500