

令和8年2月3日
財 務 部 経 理 課

世田谷区立桜丘幼稚園改修工事請負契約

- | | | |
|---|---------|---|
| 1 | 契約の方法 | 一般競争入札（総合評価方式）（令和7年12月18日） |
| 2 | 予 定 価 格 | 234,245,000円 |
| 3 | 契 約 金 額 | 233,200,000円（落札率99.55%） |
| 4 | 相 手 方 | 東京都世田谷区経堂五丁目23番15号
東光建設株式会社
代表者 草 深 和 重 |
| 5 | 工 期 | 令和9年2月26日 |
| 6 | 支出科目等 | 令和7年度 一般会計 教育費
幼稚園費 幼稚園管理費 工事請負費
債務負担行為
（期間 令和8年度） |

入札經過調書【電子入札】

[illegible]

- 1 契約金額は、上記落札金額に消費税分及び地方消費税分10%に相当する金額を加算した金額を示す。
2 予定価格は、消費税分及び地方消費税分10%に相当する金額を含む。


建築物概要表


工事名称	世田谷区立桜丘幼稚園改修工事
建設地・住居表示	東京都世田谷区桜丘5丁目2番19号
建設地・地名地番	東京都世田谷区桜丘5丁目2874番1
用途地域・区分	第一種低層住居専用地域、150%／60%（容積率／建蔽率） 準防火地域、第一種高度地区、日影規制(4h/2.5h、測定高1.5m)
敷地面積	1,608.81㎡
建物構造	鉄筋コンクリート造 及び アルミニウム合金造(庇)
階数	地上2階建て
用途	幼稚園


建築物面積表



	建築面積	延床面積
既 存	411.87㎡	744.45㎡
解 体	56.47㎡	35.35㎡
増 築	60.75㎡	31.72㎡
改修後	416.15㎡	740.82㎡

案内図

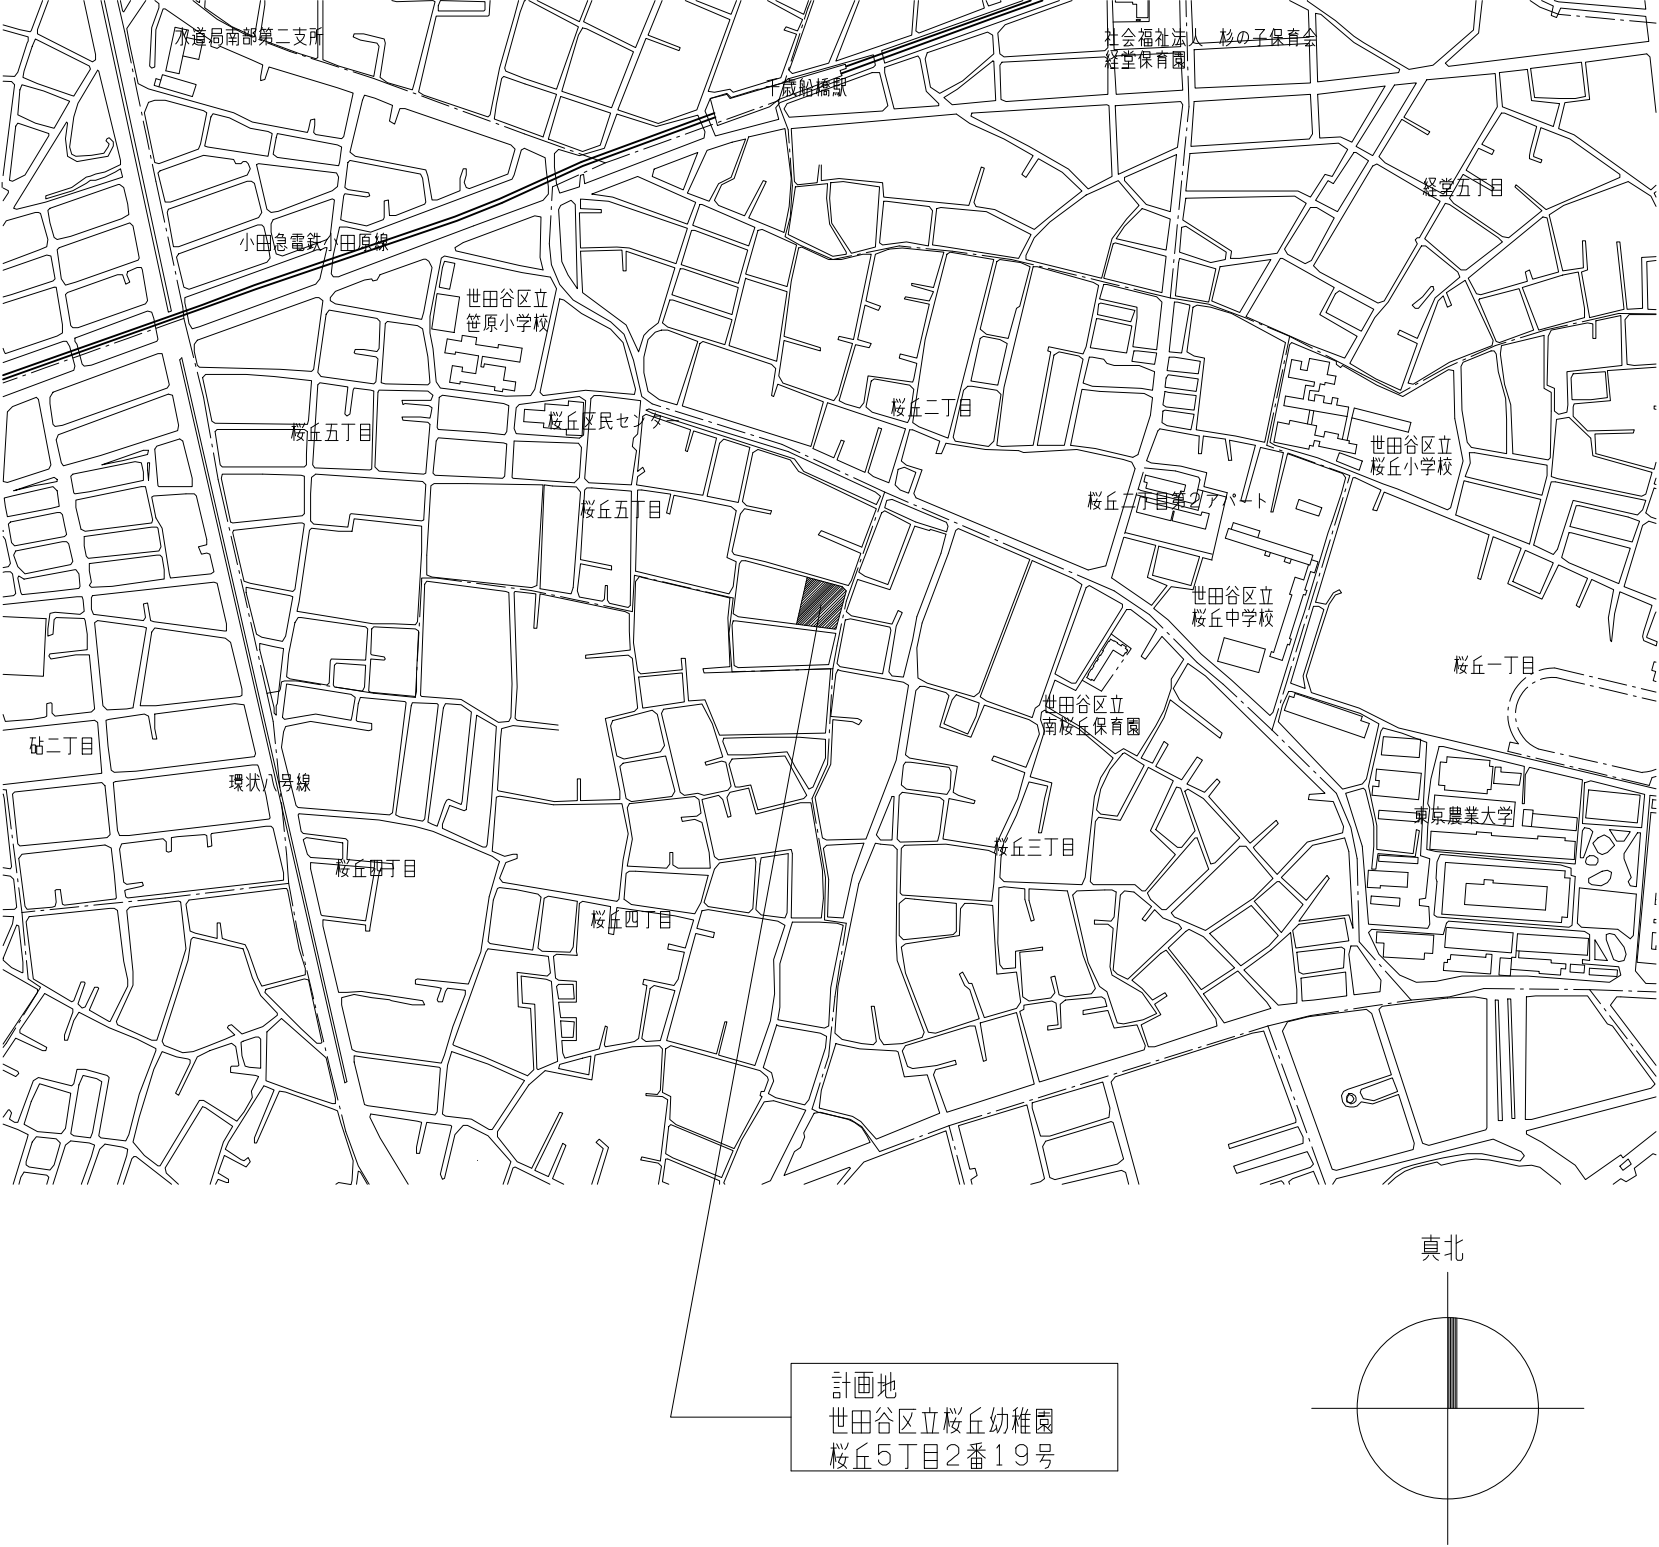


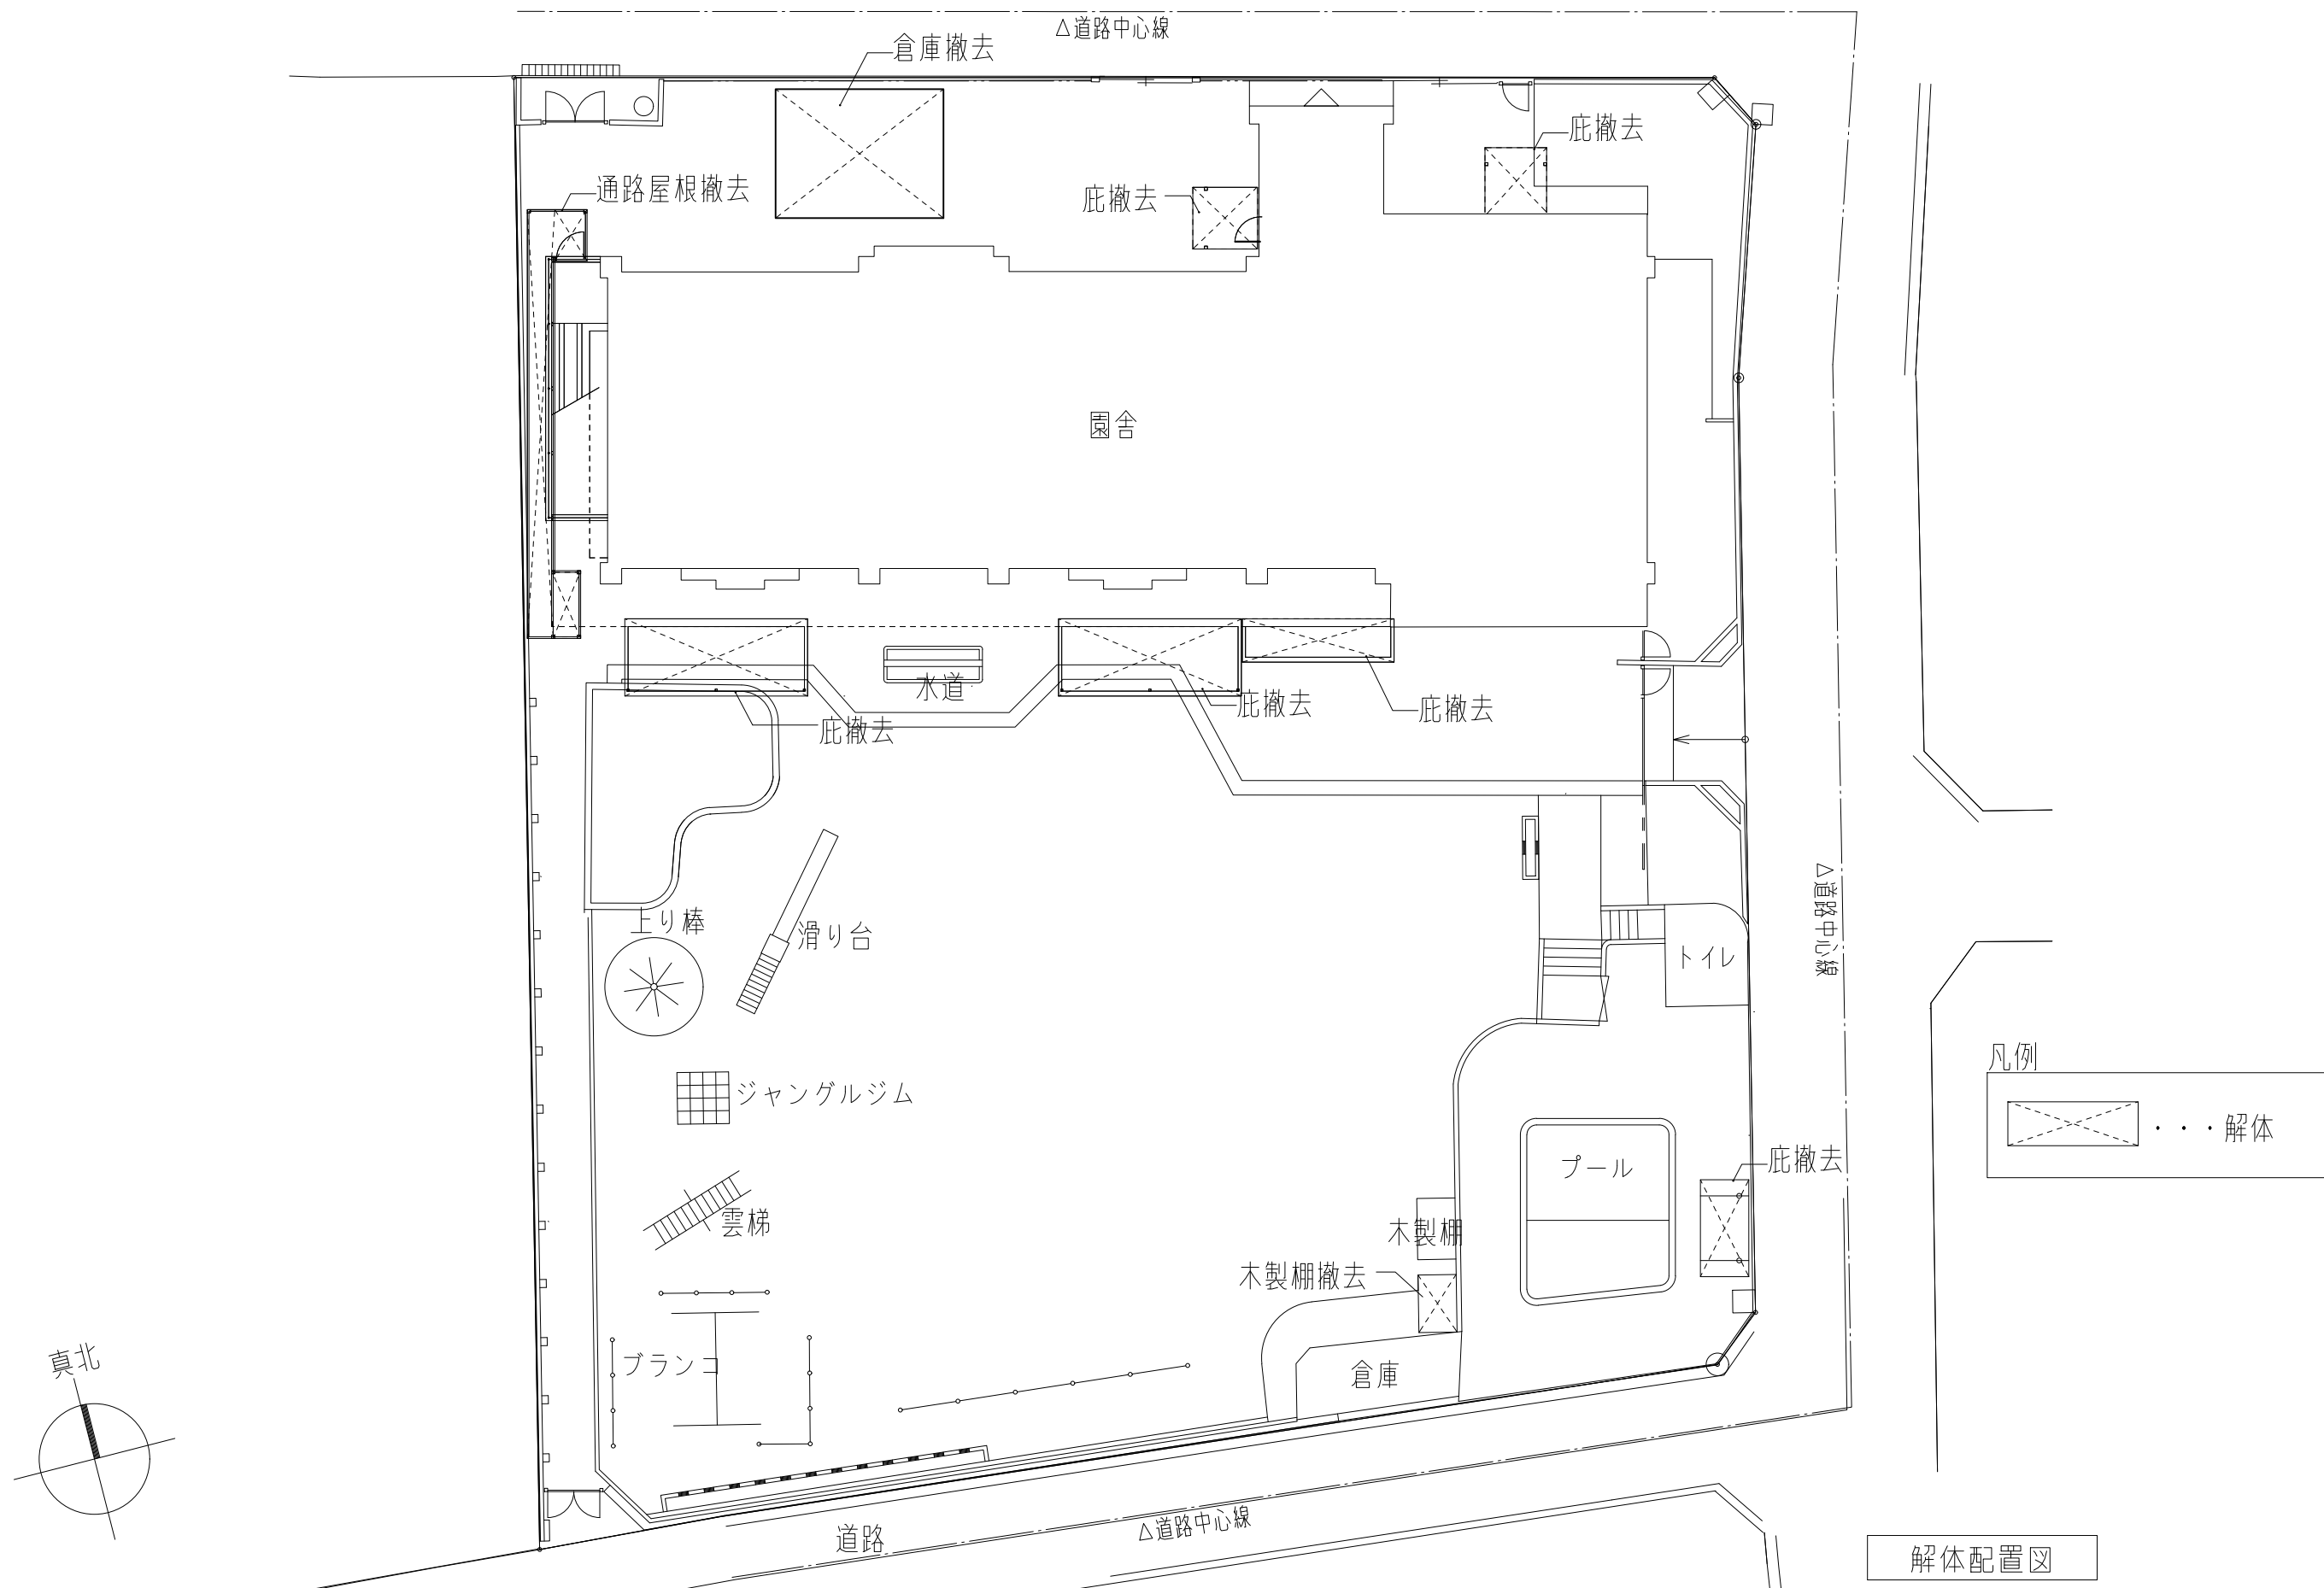

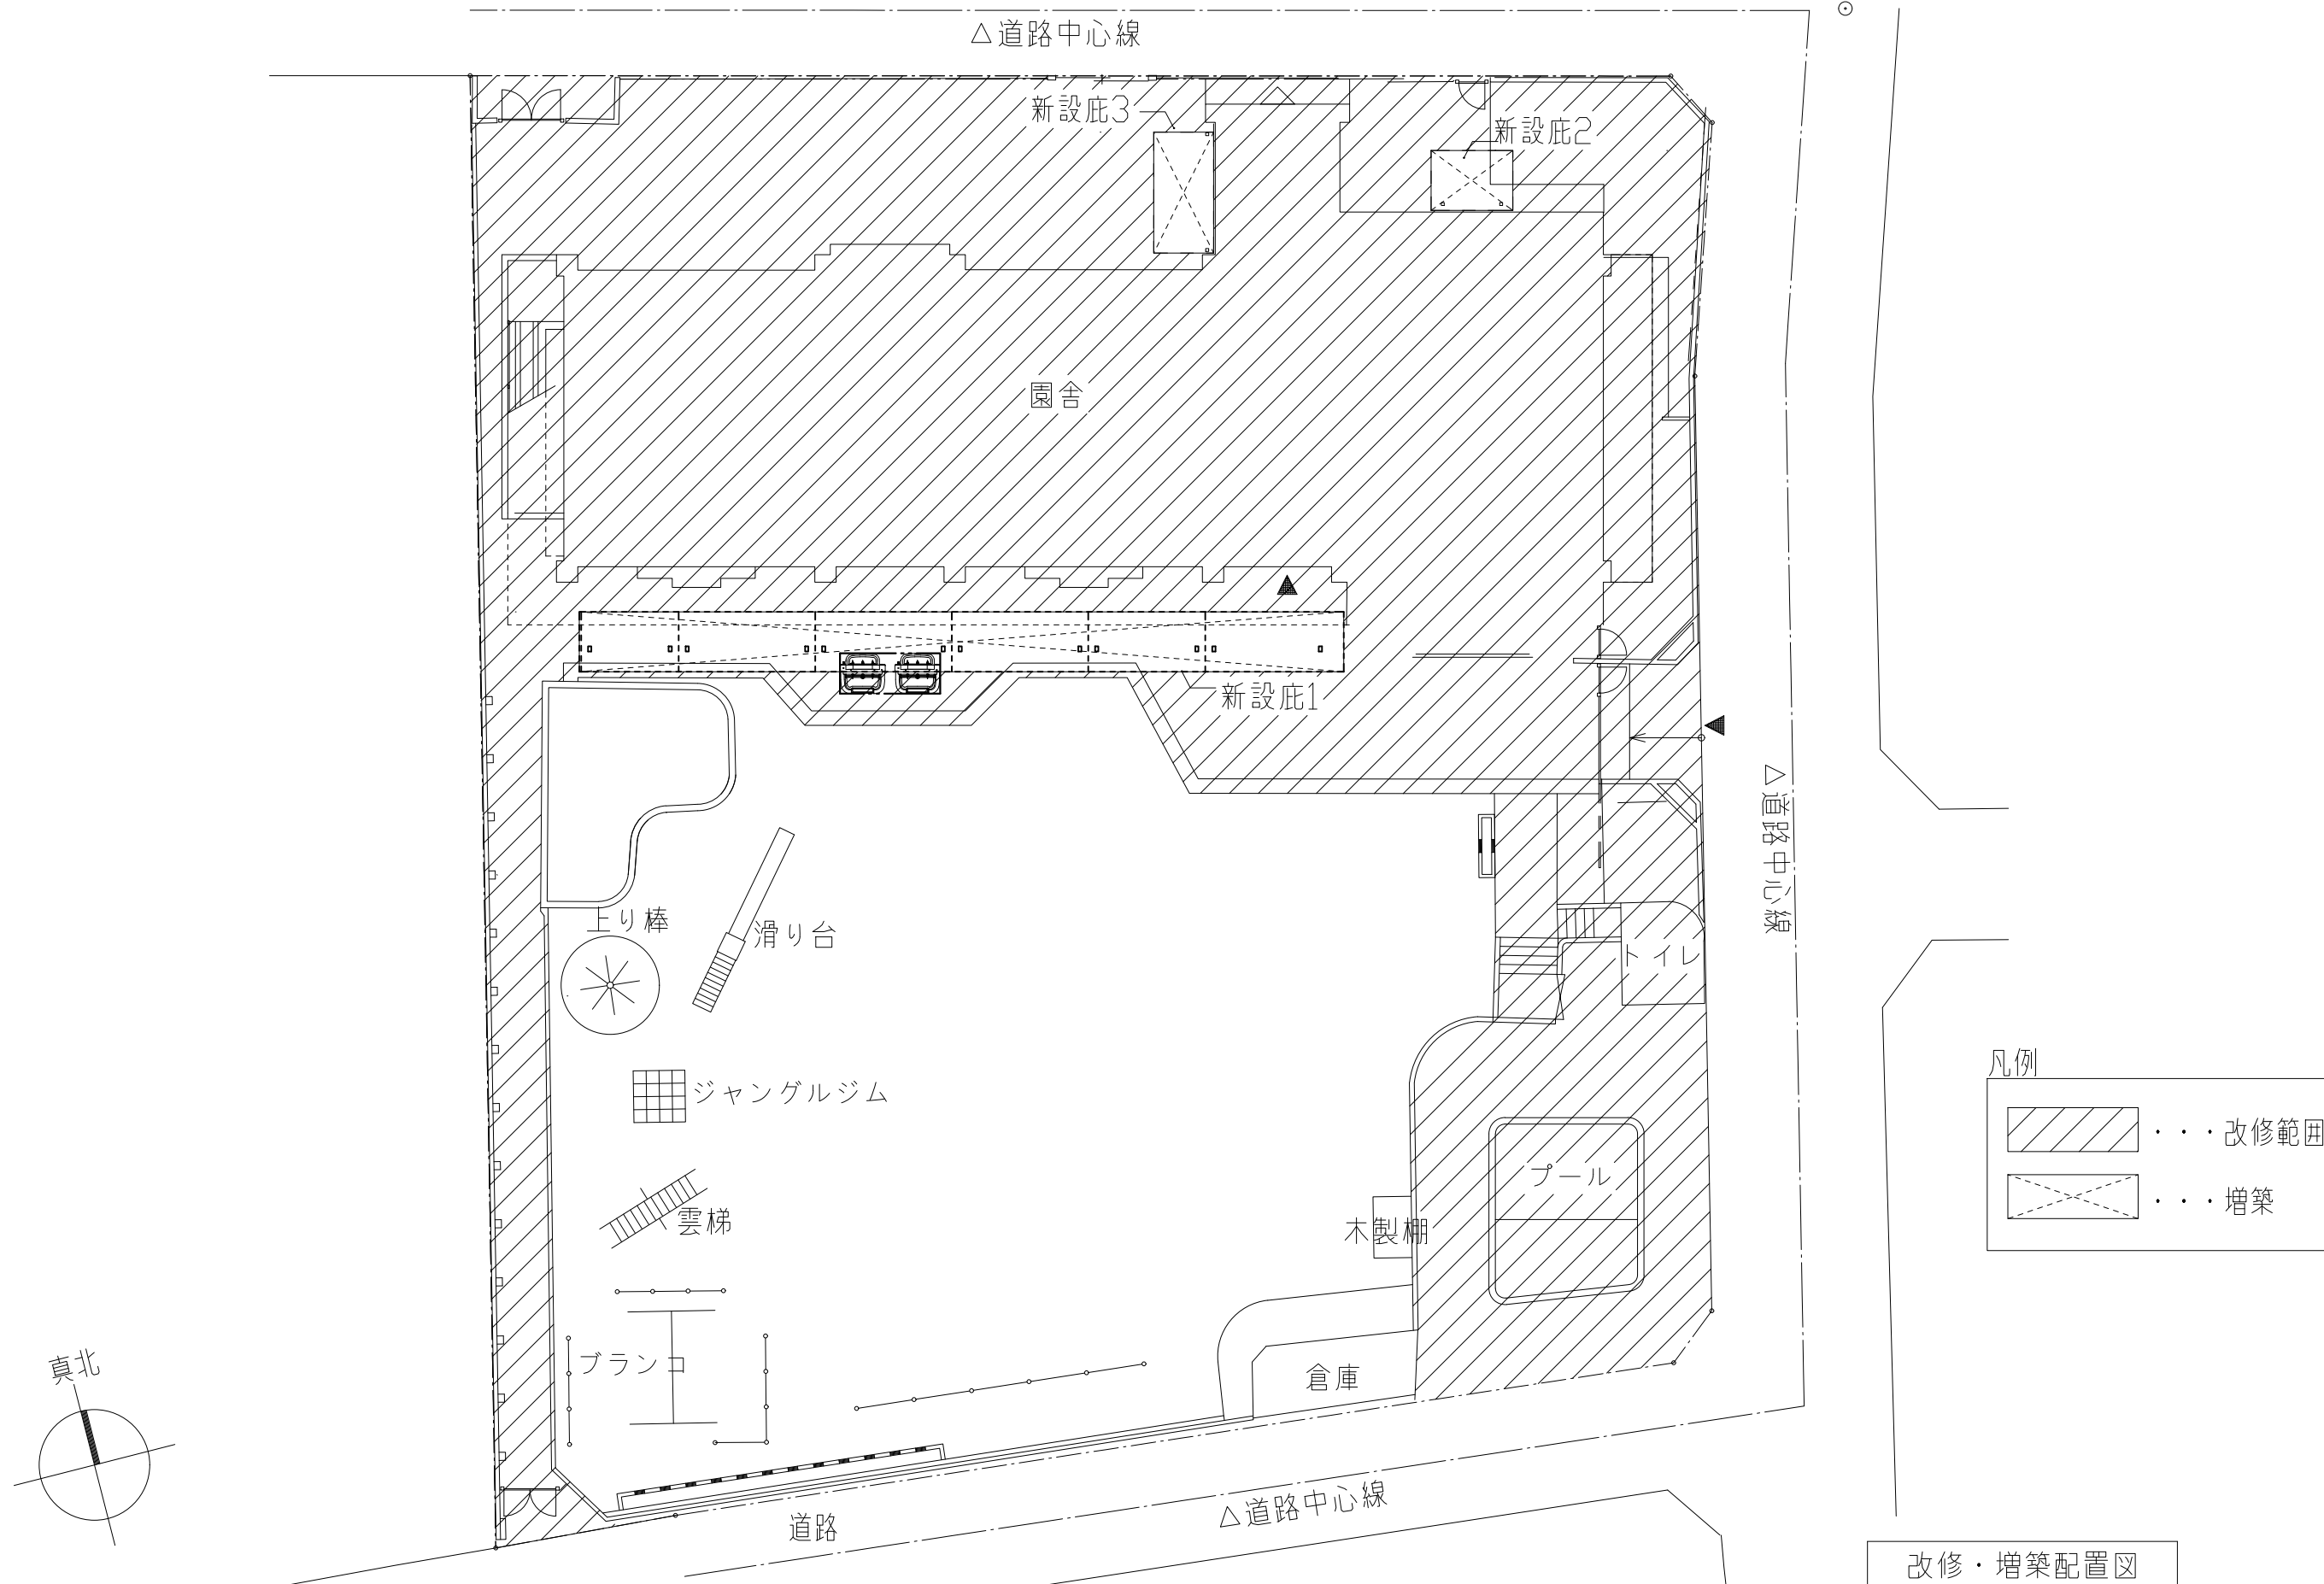


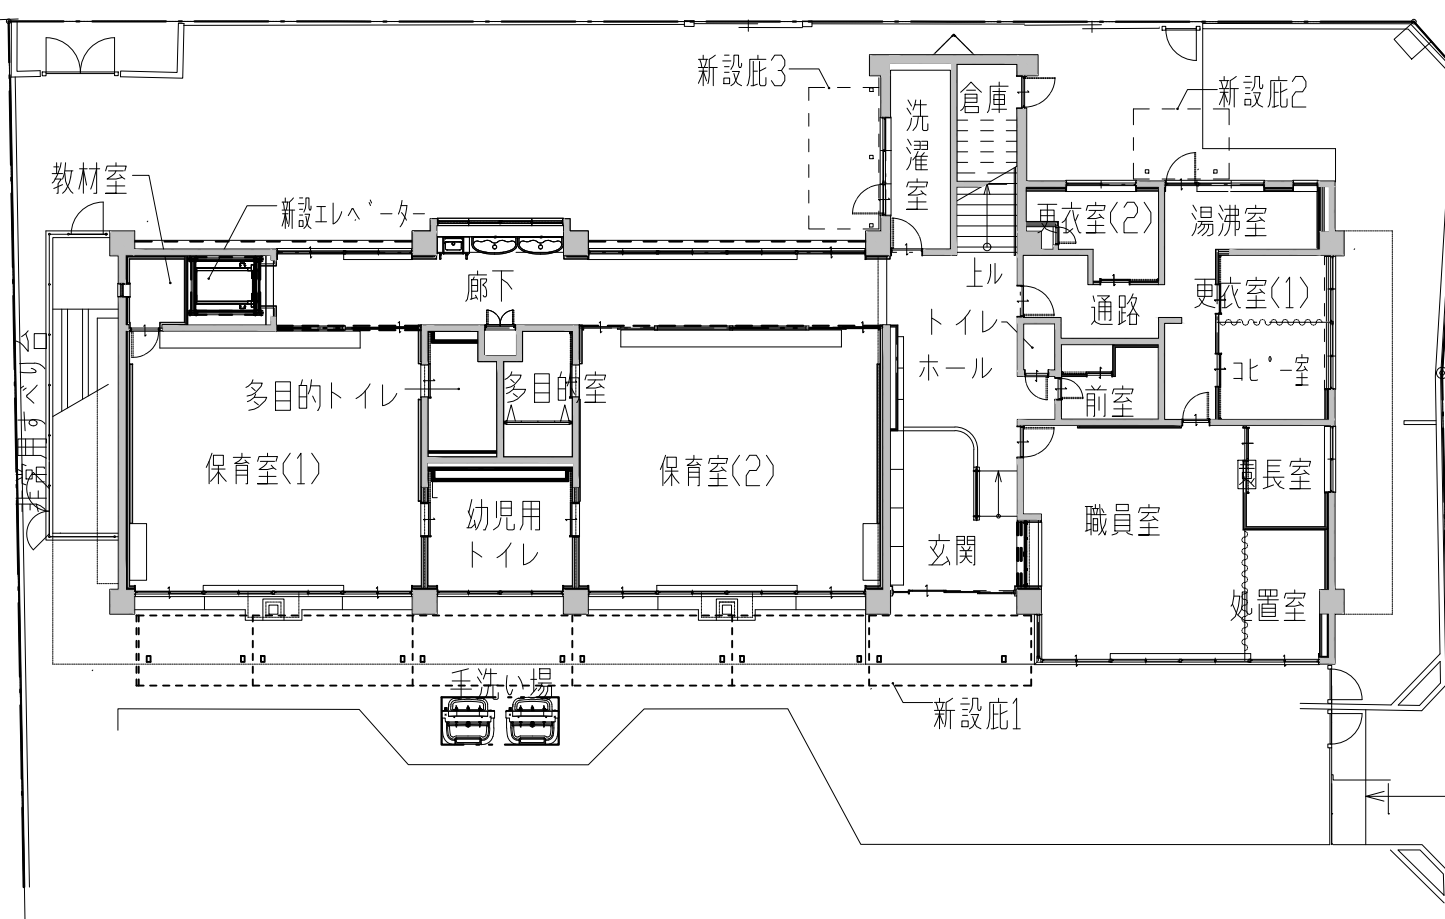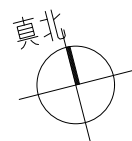


1 階平面図

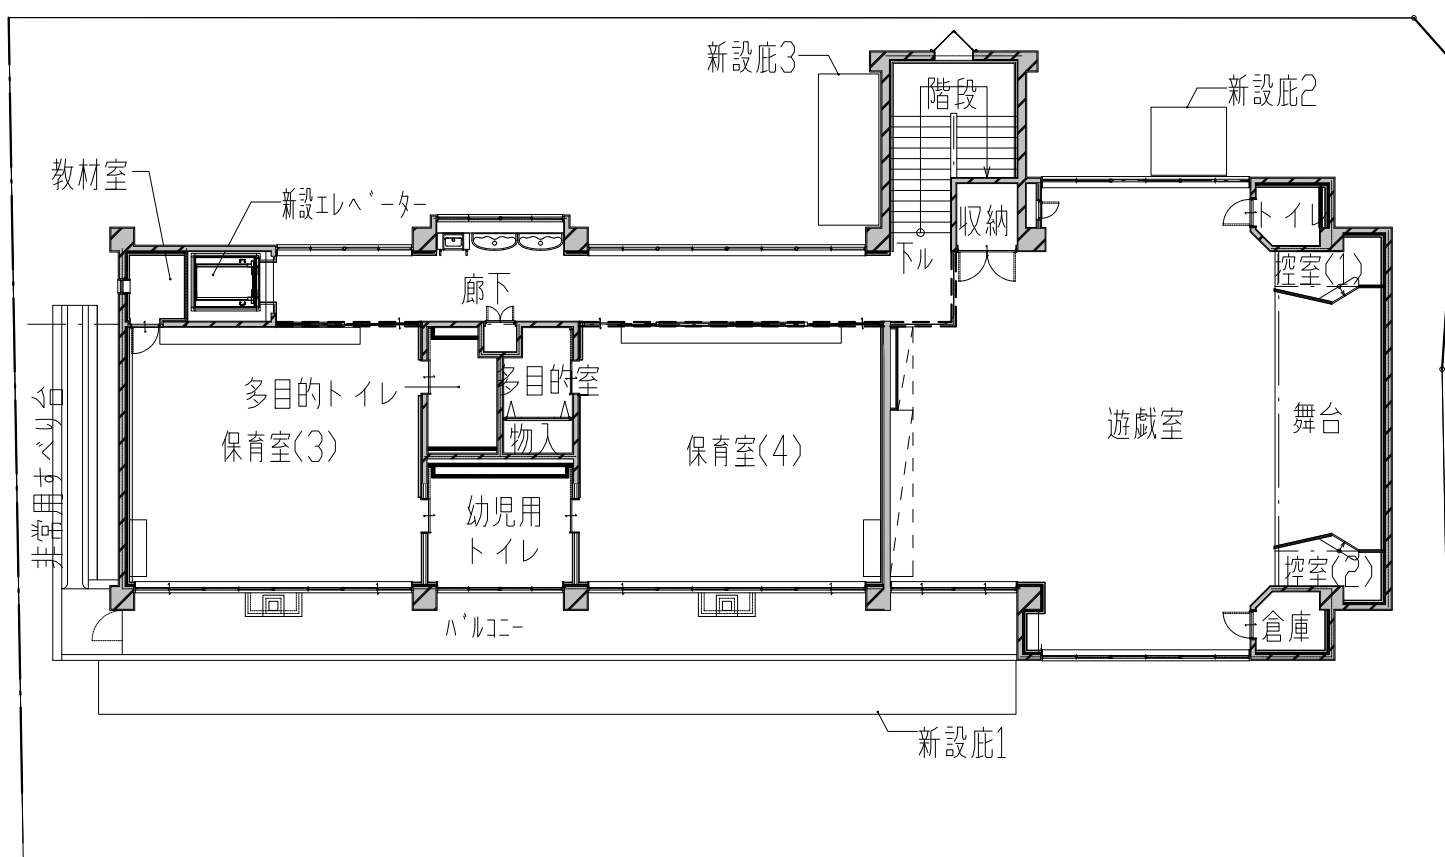


2 階平面図

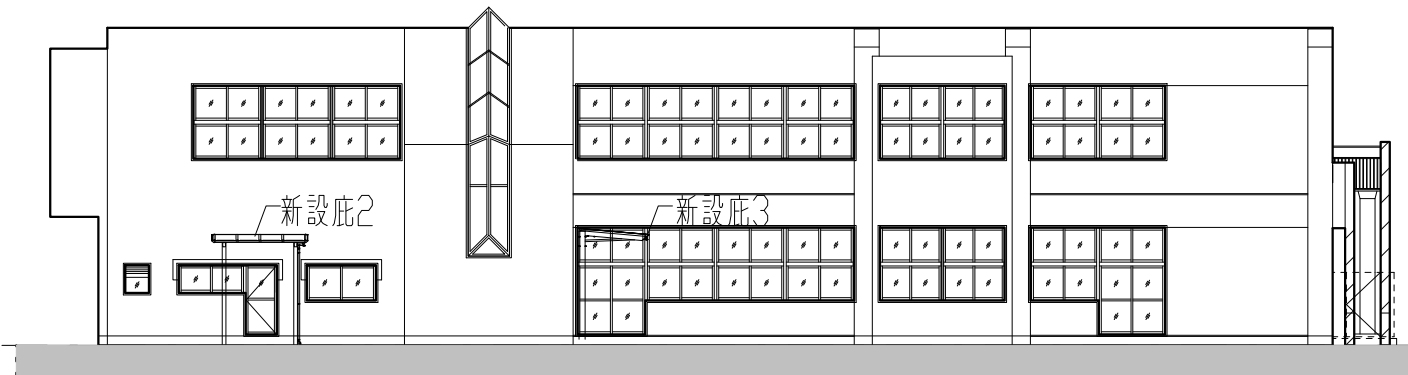

北側立面図

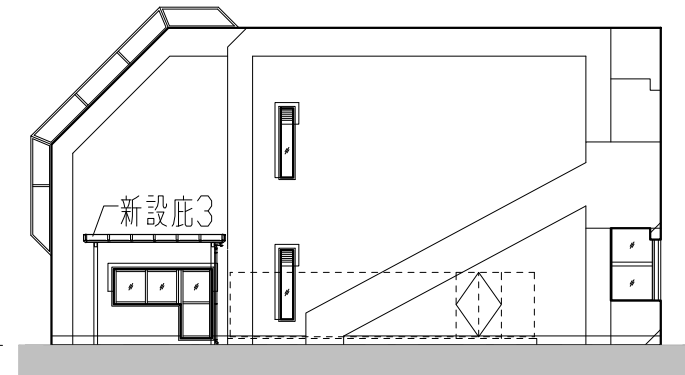

西側立面図

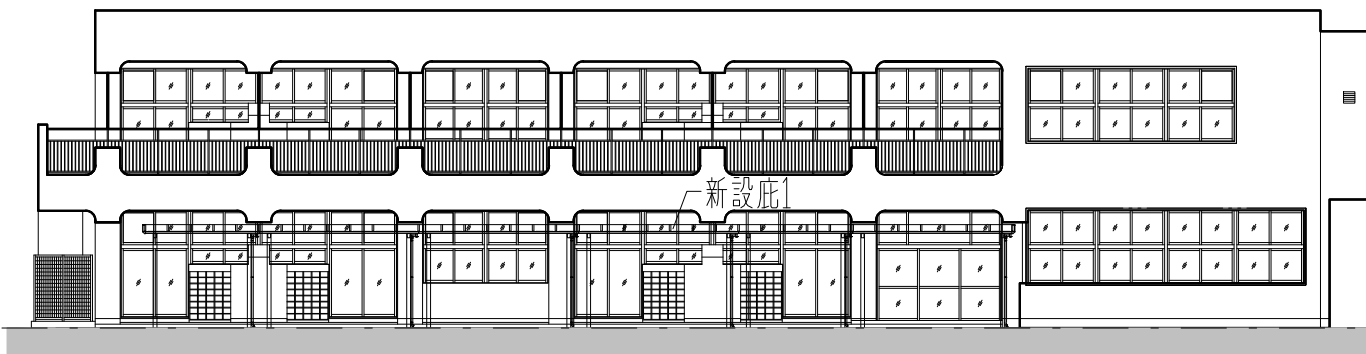

南側立面図



東側立面図