
配置計画案

資料６

【基本構想案】

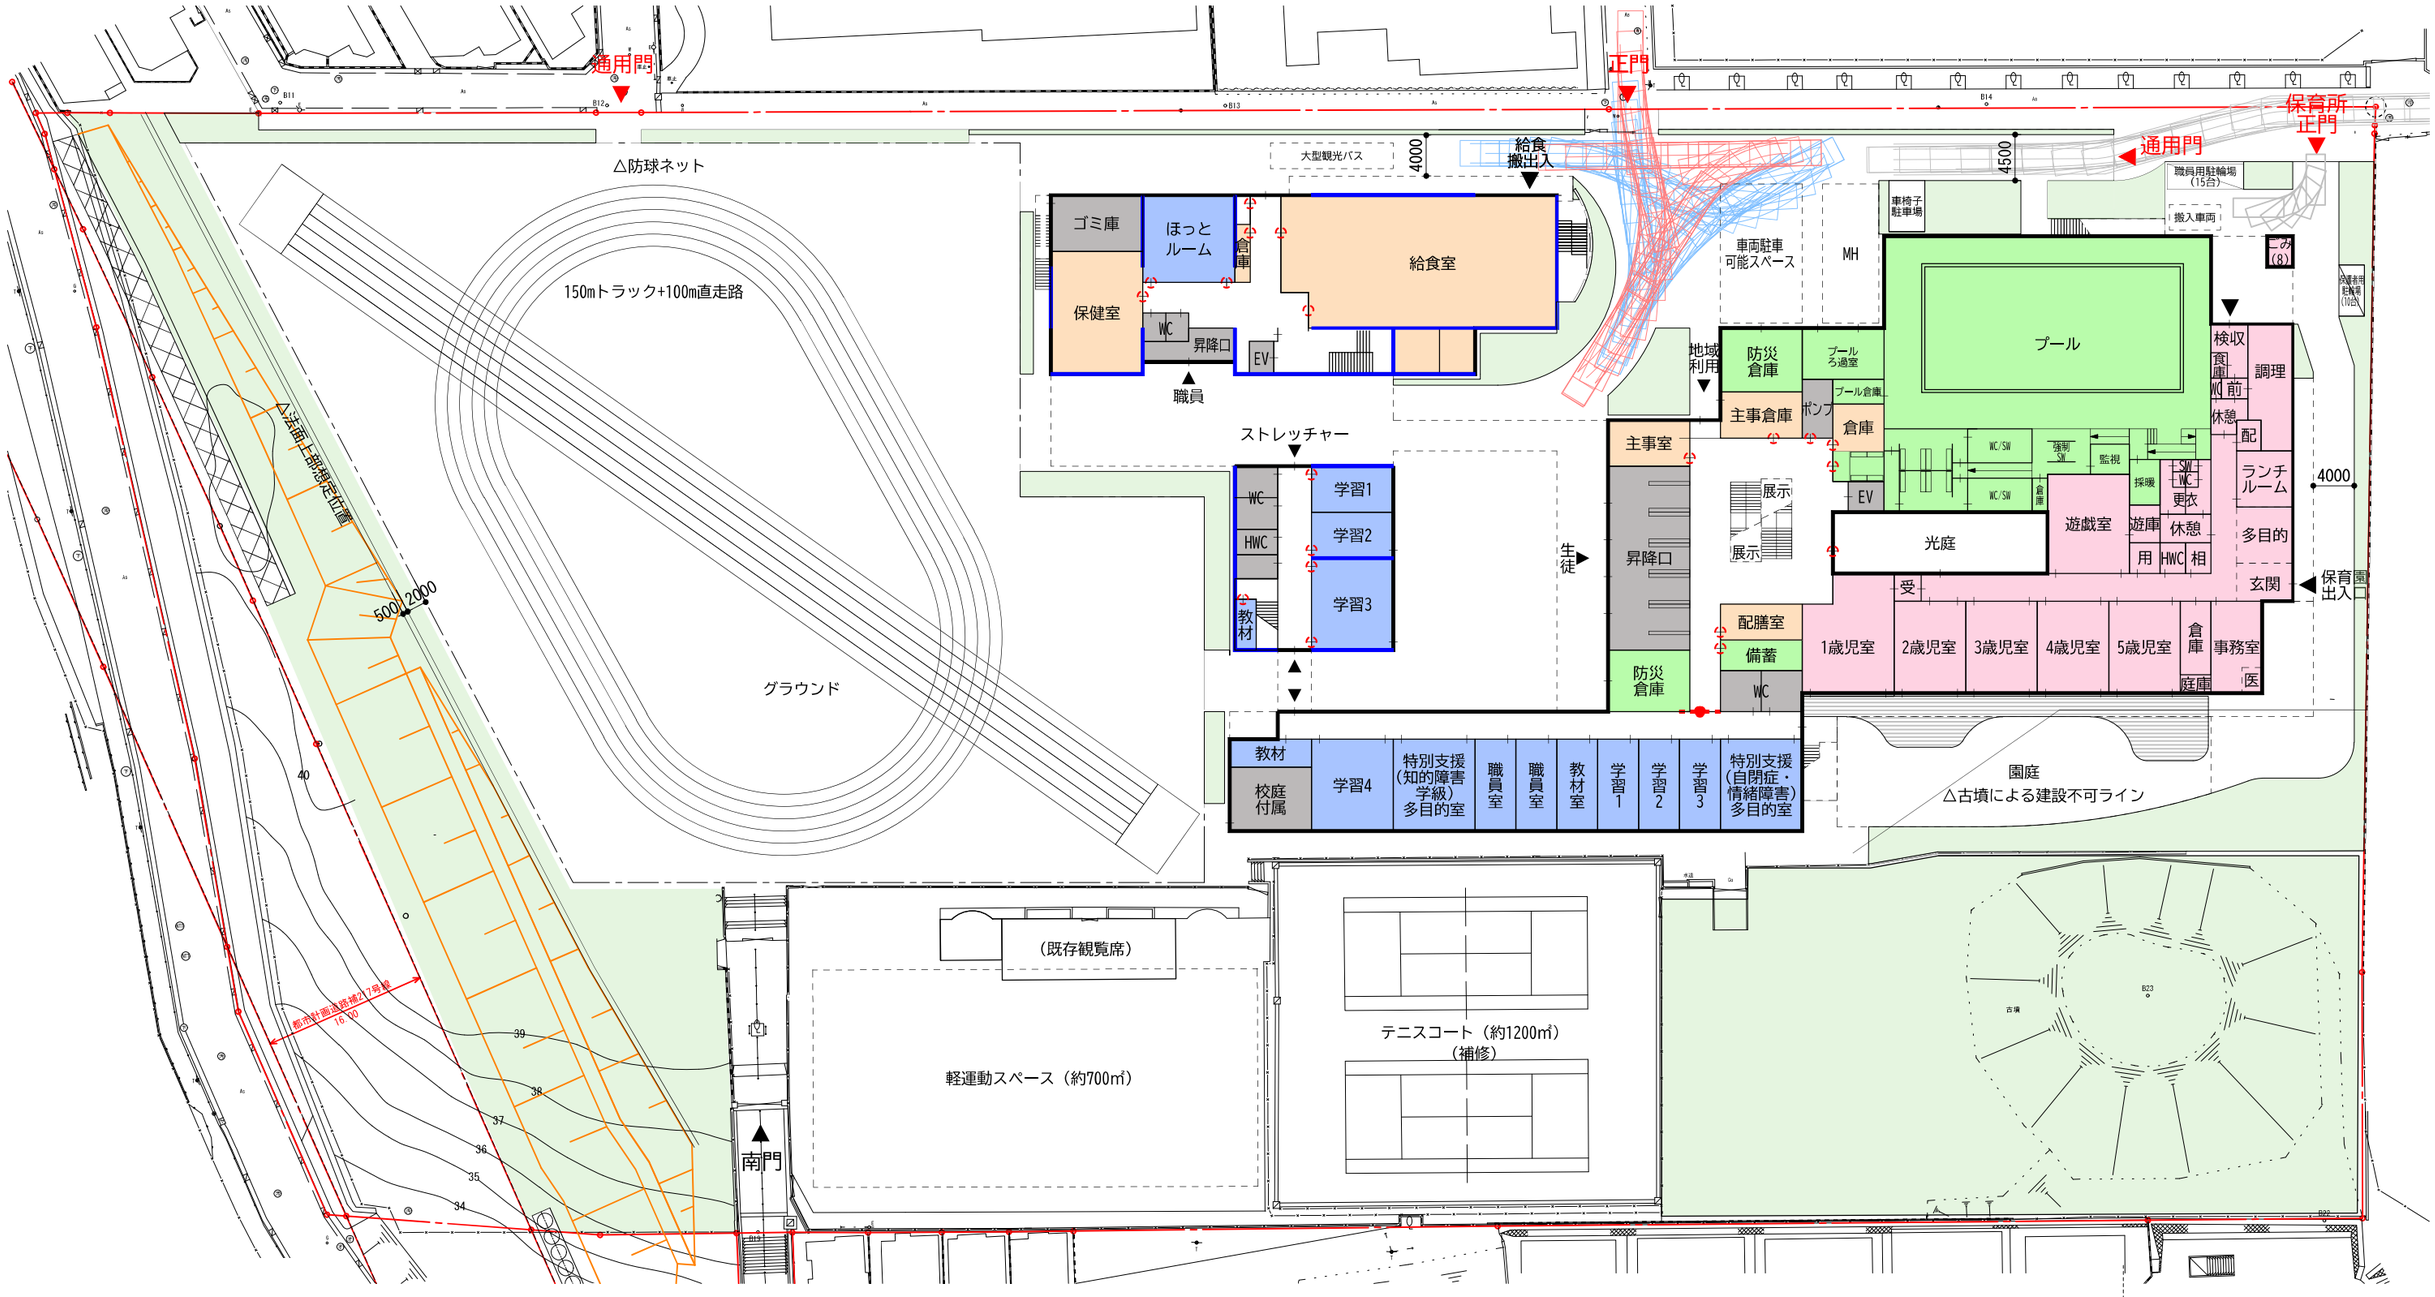

凡　例					
	生徒ゾーン		管理区画ライン		緑地
	地域利用ゾーン	○	諸室鍵管理		
	職員ゾーン	●	廊下建具管理		
	共用部		給食棟耐震壁		
	喜多見保育園				

※各室配置及び面積、外構計画については検討中です。


１階平面図兼配置図

世田谷区立砧中学校(区立喜多見保育園との複合化)改築基本構想案等作成支援業務委託


株式会社　昭和設計

1：600

【基本構想案】

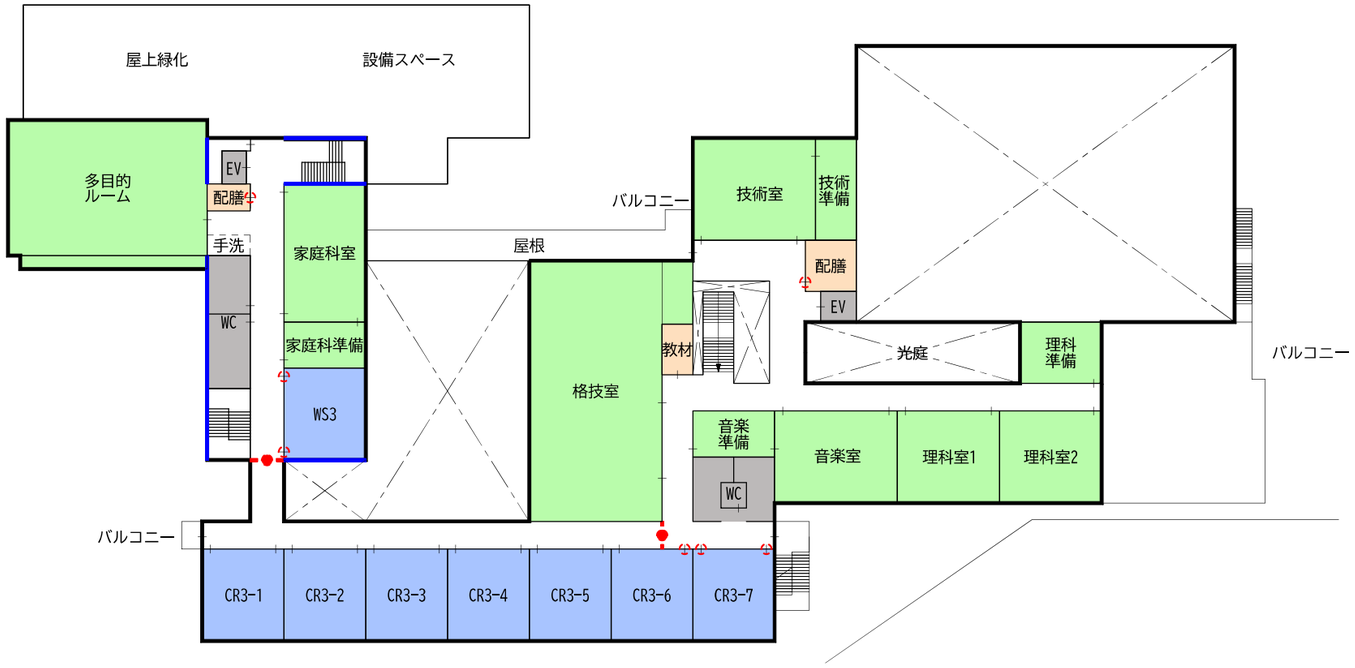

3階平面図

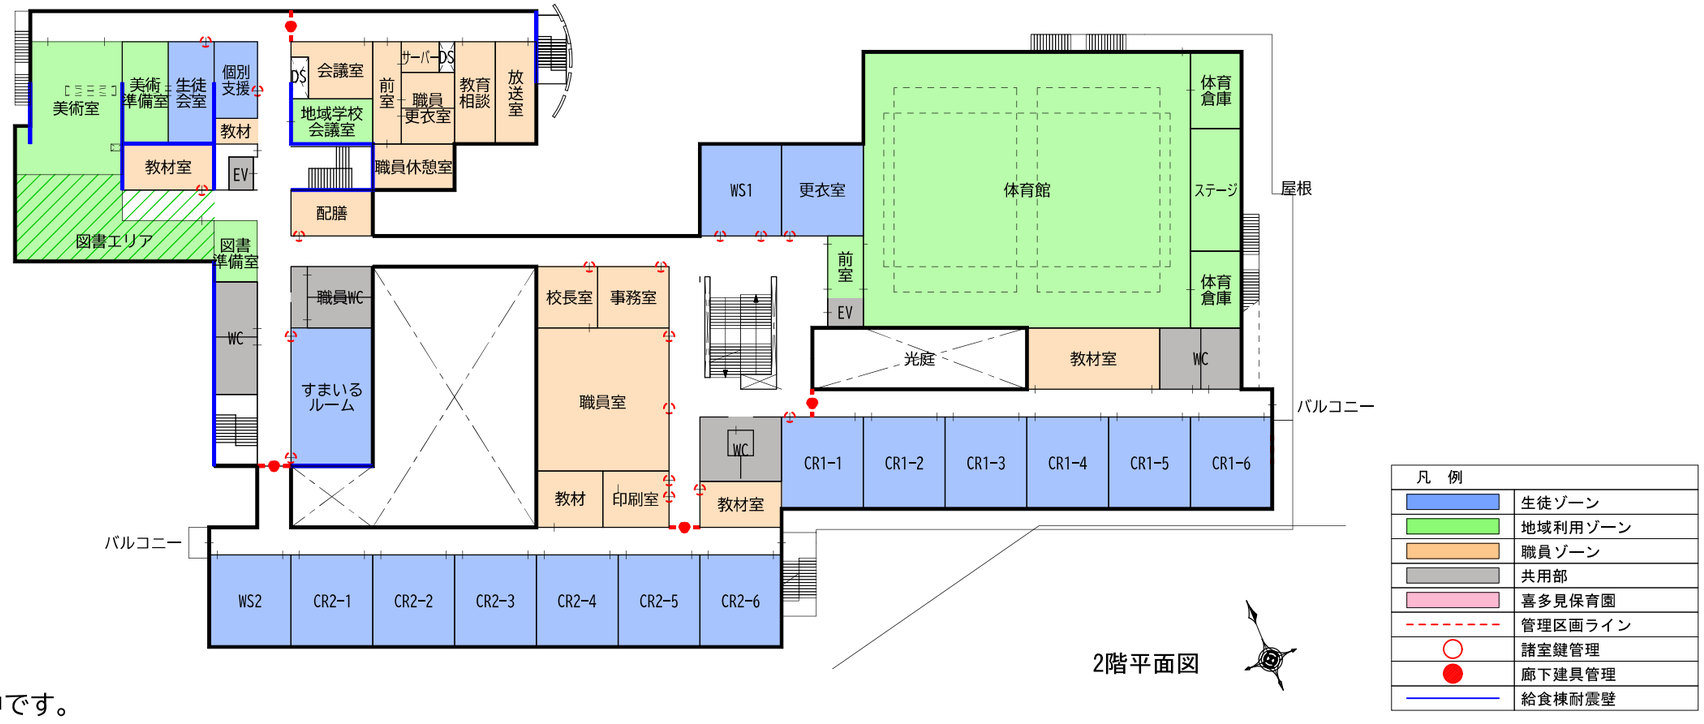

2階平面図

※各室配置及び面積、外構計画については検討中です。

資料７

砧中学校改築だより

第４号　（案）

令和８年（２０２６年）１１月発行
世田谷区教育政策・生涯学習部施設整備課
子ども・若者部保育課

■ 基本構想中間説明会を開催しました

令和８年９月の改築だより第３号にてお知らせしました「砧中学校（喜多見保育園との複合化）改築基本構想中間説明会」を令和８年１０月９日に開催いたしました。

当日は、検討段階の内容として、新校舎の配置案、建替え手順、今後の改築スケジュール等について説明し、質疑応答を行いました。


中間説明会の説明資料は区ホームページからご覧いただけます。ご不明な点がございましたら裏面に記載のお問合せ先までご連絡ください。

砧中学校の改築状況

○中間説明会で説明した配置計画案


・新校舎は敷地東側への配置を基本に検討を進めています。
・建設においては、仮設校舎を設けず、学校負担の軽減、工期の短縮を図ります。
・校舎棟内に簡易温水プールを整備する計画としています。
・複合化する保育園については、新校舎南側に古墳部分の緑を望める位置に配置する計画としております。

基本構想配置計画案

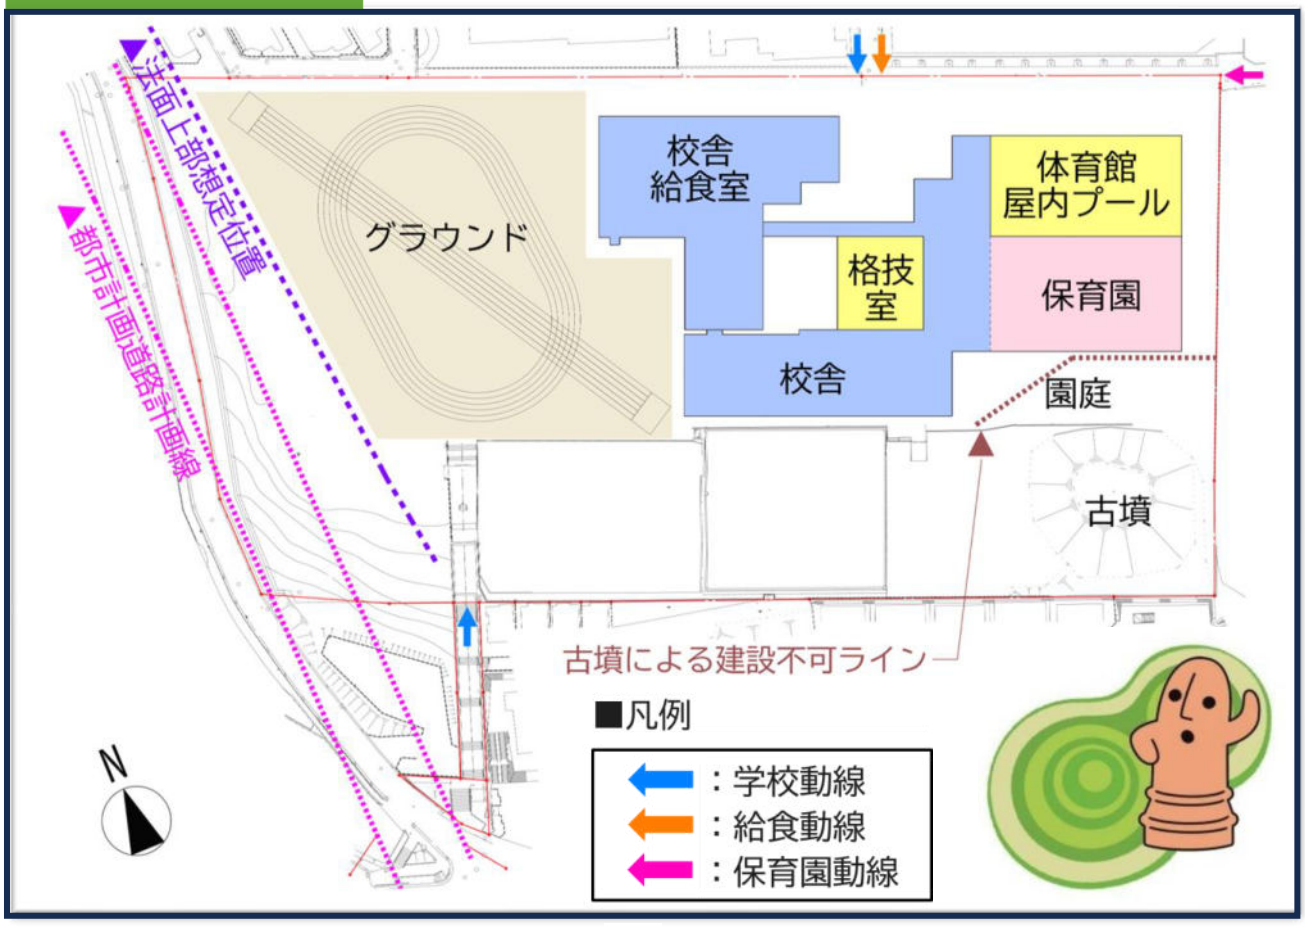

○中間説明会で説明した工事ステップ案

STEP1：新校舎整備→ STEP2：既存棟解体・給食棟改修→ STEP3：既存棟改修・外構整備

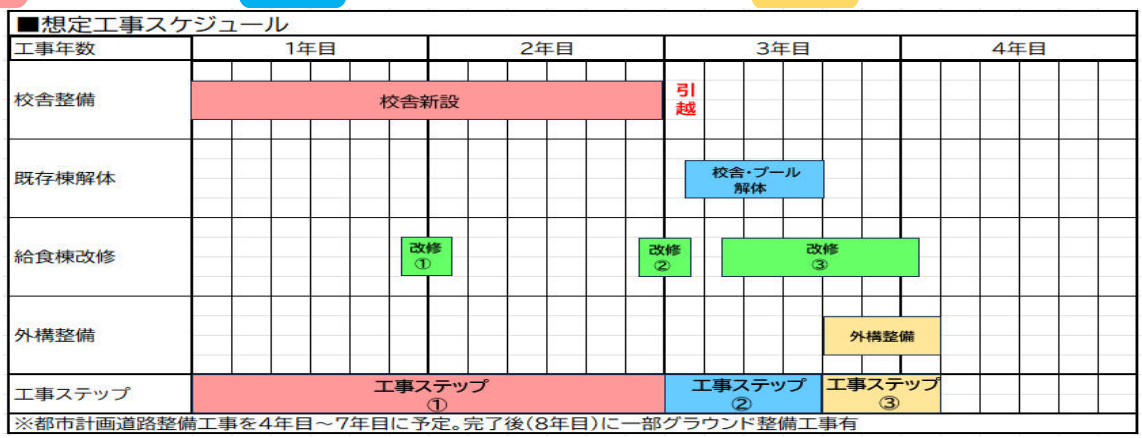

○中間説明での主なご意見・ご質問と区の回答

ご意見	回答
来年６月より古墳の調査によってグラウンドの一部が使えなくなると聞いている。部活動や体育の授業に影響はないのか、代替案はあるのか。	埋蔵文化財調査によりグラウンドを３分割して段階的な調査を予定しています。グラウンド面積は減少しますが、体育の授業や部活動の基礎練習は行えると考えています。体育祭や試合形式の練習は、近隣の学校や運動施設等に協力を求めて実施したいと考えています。
改築後のグラウンドに夜間照明は設置されるか。また、温水プールのような施設になり、一般開放される予定はあるか。	夜間照明は設置する考えです。地域の夜間開放での利用も想定しています。周辺住宅へ配慮し、光害（光の漏れ）を抑えた最新の照明設備を検討します。プール施設については、5 月～10 月頃まで使用期間を延長できる「簡易屋内プール（可動床）」を想定。基本的には小中学校の授業利用を優先とし、地域開放の運用方法は今後検討します。
新しいグラウンドの位置が住宅街に近くなるため、砂ぼこりや騒音が心配。対策は検討しているか	「防砂ネット」「防音・防球ネット」「適切な植栽」「水はけや防砂に優れた舗装（人工芝や特殊チップ等）」の４点について、近隣への影響を最小限に抑えられるよう設計の段階で検討を進めていきます。

※その他のご意見・ご質問は区のホームページにてご確認頂けます。

砧中学校生徒ワークショップを実施しました

令和８年９月２日に砧中学校生徒会生徒に参加していただき、「砧中学校らしさ」や「未来の砧中について」などについて様々な意見が交わされました。ワークショップで挙がった意見は今後の設計に活かしていきます。

ワークショップで挙がった意見の一部



アンケートへのご協力ありがとうございます✍️

砧中学校の生徒、教職員、保護者、近隣にお住いの方、及び砧・明正・山野小学校の児童、保護者の方、保育園職員を対象に、学校改築と保育園に関するアンケート調査を実施し、計1,300 を超える回答を頂きました。お忙しい中アンケートにご協力いただき誠にありがとうございました。皆様から頂いたご意見の一部をご紹介いたします。全ての集計結果は区ホームページにてご覧いただけます。頂きましたご意見は今後の設計等に活かしてまいります。


校舎に関すること
教室をもっと広くしてほしい、ロッカーも大きく。
体育館のエアコンをもっと強くしてほしい。
自習スペースやおしゃべりできるような場所を作ってほしい。
洋式トイレを増やしてほしい。
プールは天候に左右されないように屋内になったらいい。
校庭・外構などに関すること
中庭でおしゃべりできるように屋根をつけて欲しい。
テニスコートを綺麗にしてほしい。
グラウンドを人工芝にしてほしい。
グラウンドやテニスコートに日陰ができるようにしてほしい。
自然豊かな土地柄を活かしてほしい。
防犯・災害対策などに関すること
防災性､防犯性など安全性を備えたつくり 災害時も安心して避難できる防災拠点としての整備、不審者対策として関係者しか入れないようにするなど日頃の安全面にも配慮してほしい。
有事の際には避難所となることから、安全性が高く空調等が完備されていることが望ましい。
非常時には避難階段だけでなく、避難経路が何パターンかあると良いと思います。
環境配慮、地域利用、工事などに関すること
脱炭素社会を踏まえた環境への配慮や省エネ設備などを取り入れ、自然と生徒が環境問題への学びにつながるような環境にやさしい学校にしてほしいです。
近年の気候不順や温暖化による暑さ対策などに配慮した、活動のしやすい環境にしてほしい。
建設中も生徒や近隣住民の安全確保、騒音、振動への配慮をお願いします。
保育園に関すること
学校との複合化するにあたり、園児との交流などその環境を生かせる作りが良いと思う。
自転車通園のご家庭に配慮して、駐輪場は広めに作ってほしい。
自然に触れられる環境つくりをしてほしい。
のびのびと体を動かして活動できるスペースの確保をお願いしたい。

■ 今後のスケジュール（予定）

現時点における大まかなスケジュールは以下のとおりです。

改築工事の具体的なスケジュールについては、基本設計及び実施設計の段階で計画します。基本設計の段階や工事着手前にも説明会を開催し、皆様へお伝えしてまいります。

今後、改築にあたりご不便をおかけしますが、ご理解とご協力をいただきますようお願い申し上げます。

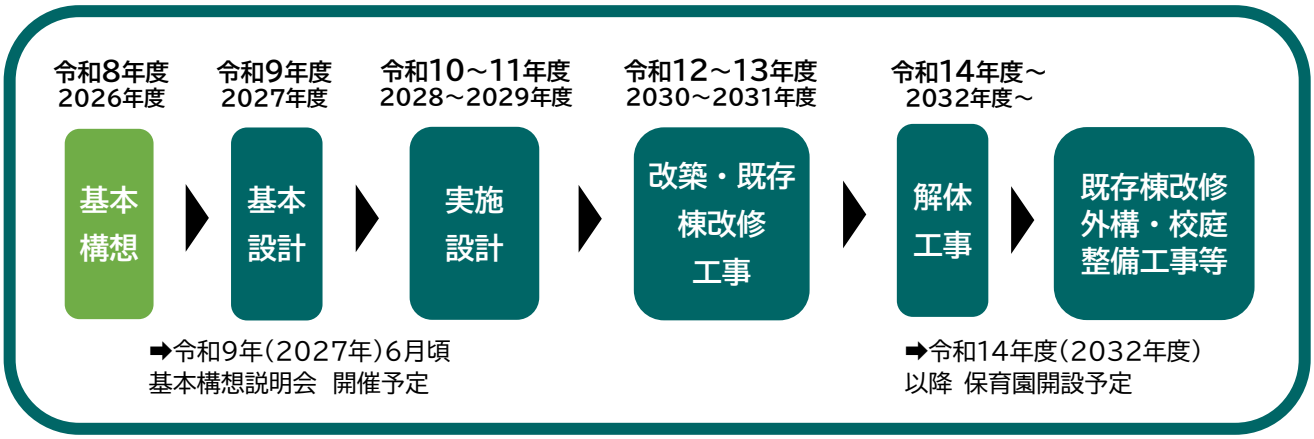

※上記スケジュールは今後の検討により変更となる場合があります。

■ これまでの検討状況は区ホームページからご覧いただけます

世田谷区公式ホームページ ＞ 子ども・教育・若者支援 ＞ 教育委員会 ＞ 学校教育 ＞ 学校環境の整備 ＞ 学校改築状況 ＞ 砧中学校の改築状況

トップページの 検索メニュー ＞ ページ ID から探す に「３１５９１」と入力しても開けます。


砧中の改築状況

■ お問合せ先

〒１５４－８５０４ 世田谷区世田谷４－２１－２７

●学校改築について
教育政策・生涯学習部　施設整備課　担当 二見・村木・袴田
電　話：０３－５４３２－２６６５（直通）

●喜多見保育園の再整備について
子ども・若者部　保育課　担当　浅野・桑村
電　話：０３－５４３２－２３２５

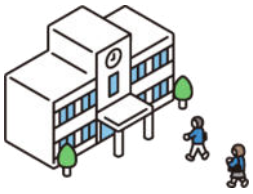

ふるさと納税で砧中学校の改築を応援しませんか

区民の皆さんもふるさと納税を活用して、母校やお子さんが通う砧中学校（喜多見保育園複合化）の改築を応援することができます。返礼品はありませんが、一定額以上のご寄附をいただいた方には、銘板にお名前を掲載させていただきます。

教育政策・生涯学習部　教育総務課
電話：０３－５４３２－２６５２

学校指定寄附

世田谷区ふるさと納税 学校指定寄附