



案内図

●●△丁目□番○号

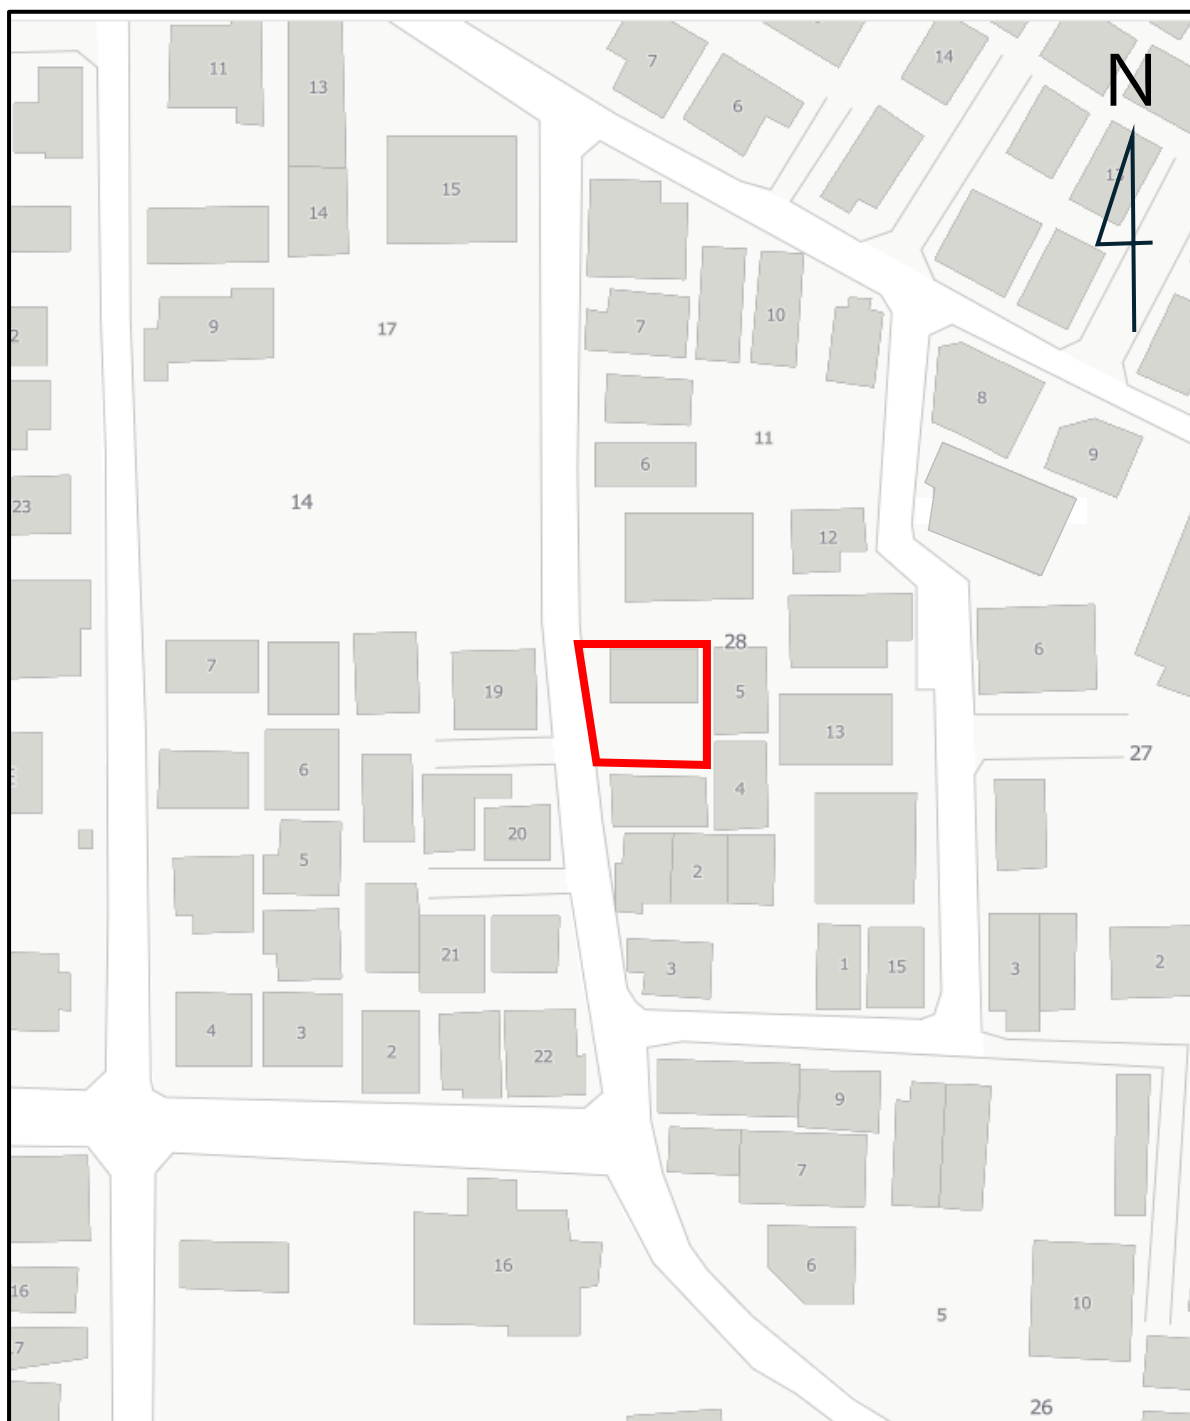

現況図

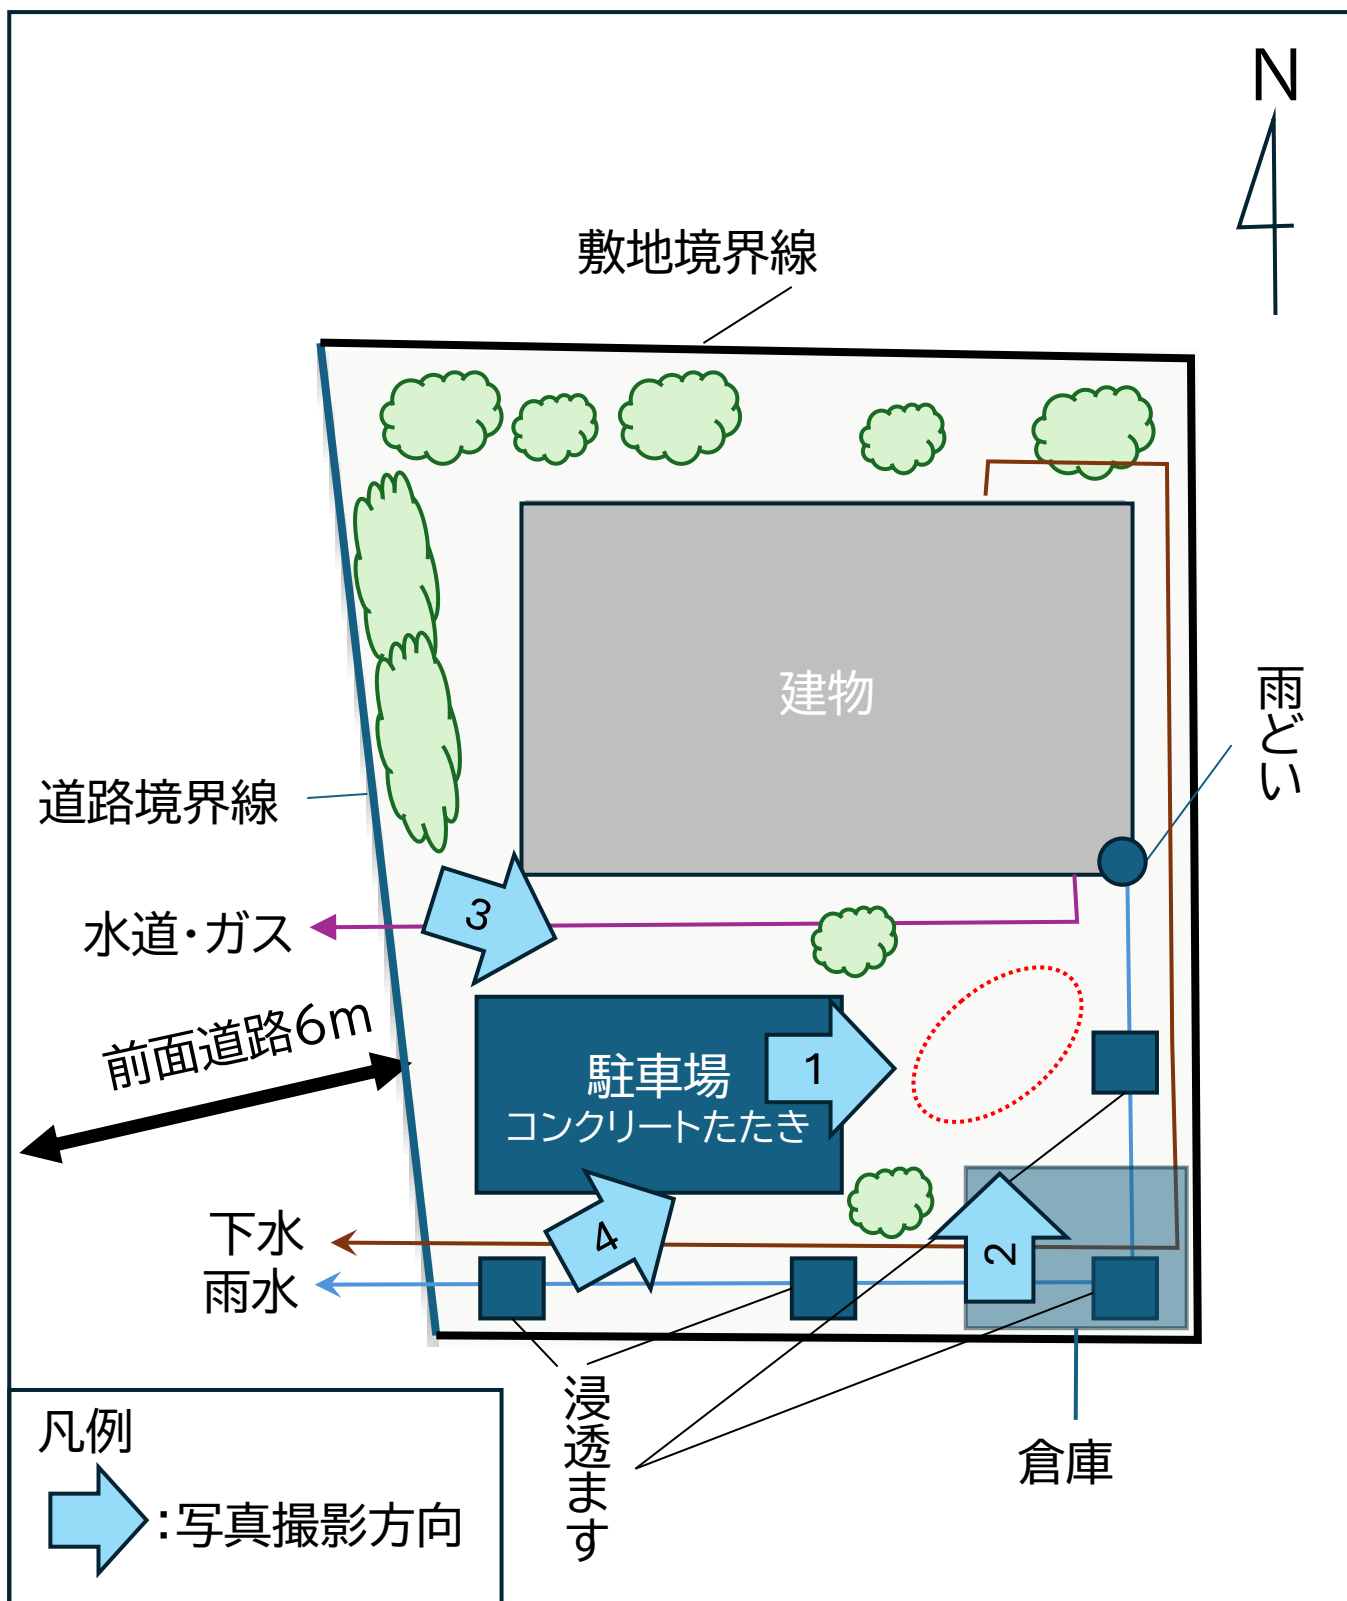

配置図

