

令和8年5月26日
財務部 経理課


世田谷区立奥沢区民センター及び奥沢図書館仮事務所移転に伴う内装等改修工事請負
契約


- | | |
|---------|--|
| 1 契約の方法 | 随意契約 |
| 2 契約金額 | 335,170,000円 |
| 3 相手方 | 東京都渋谷区渋谷一丁目16番14号渋谷地下鉄ビル内
東急建設株式会社都市開発支店
代表者 戸田健太郎 |
| 4 工期 | 令和9年3月12日 |
| 5 支出科目 | 令和8年度 一般会計 総務費
区民費 区民施設費 工事請負費 |

建築物概要表

工事名称	世田谷区立奥沢区民センター及び奥沢図書館仮事務所移転に伴う内装等改修工事
建築地（住居表示）	世田谷区奥沢二丁目9番
建築地（地名地番）	世田谷区奥沢二丁目336番2外
用途地域・区分	近隣商業地域・第3種高度地区
建蔽率・容積率	建蔽率80%・容積率300%
敷地面積	1633.97㎡
構造	鉄筋コンクリート造
階数	地上6階
施設概要	奥沢区民センター（1、2階部分） 奥沢図書館仮事務所（1階部分）


案内図

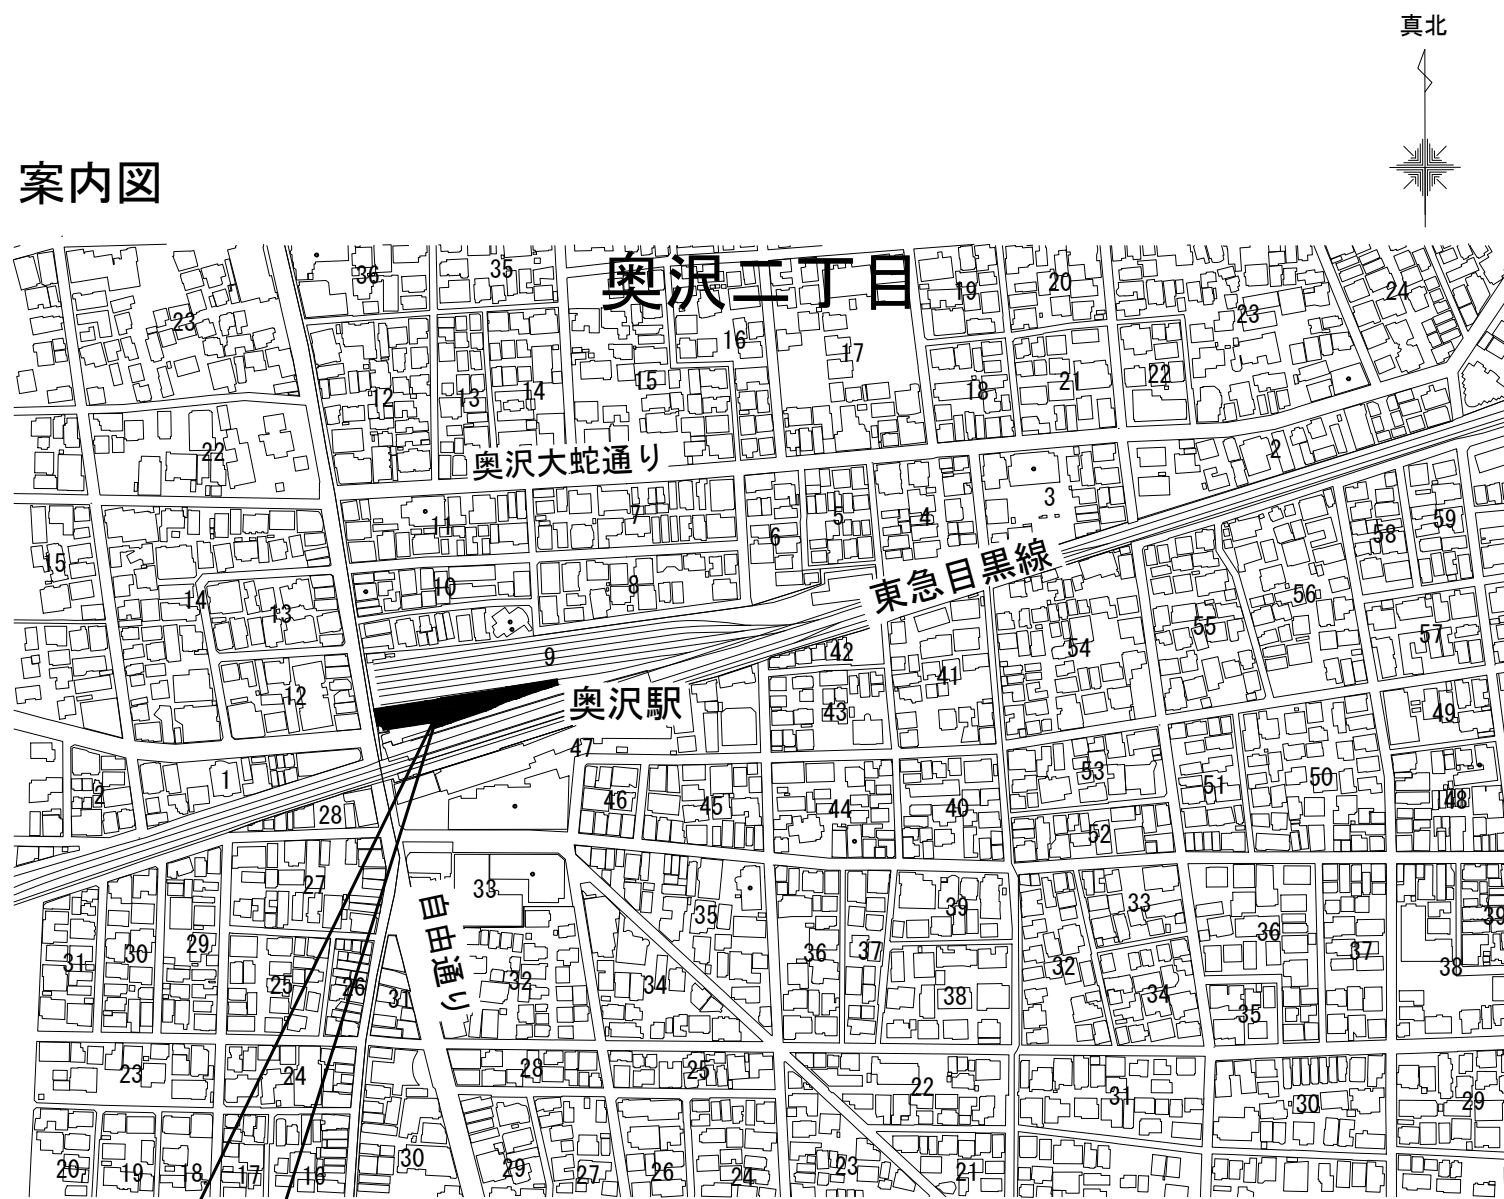

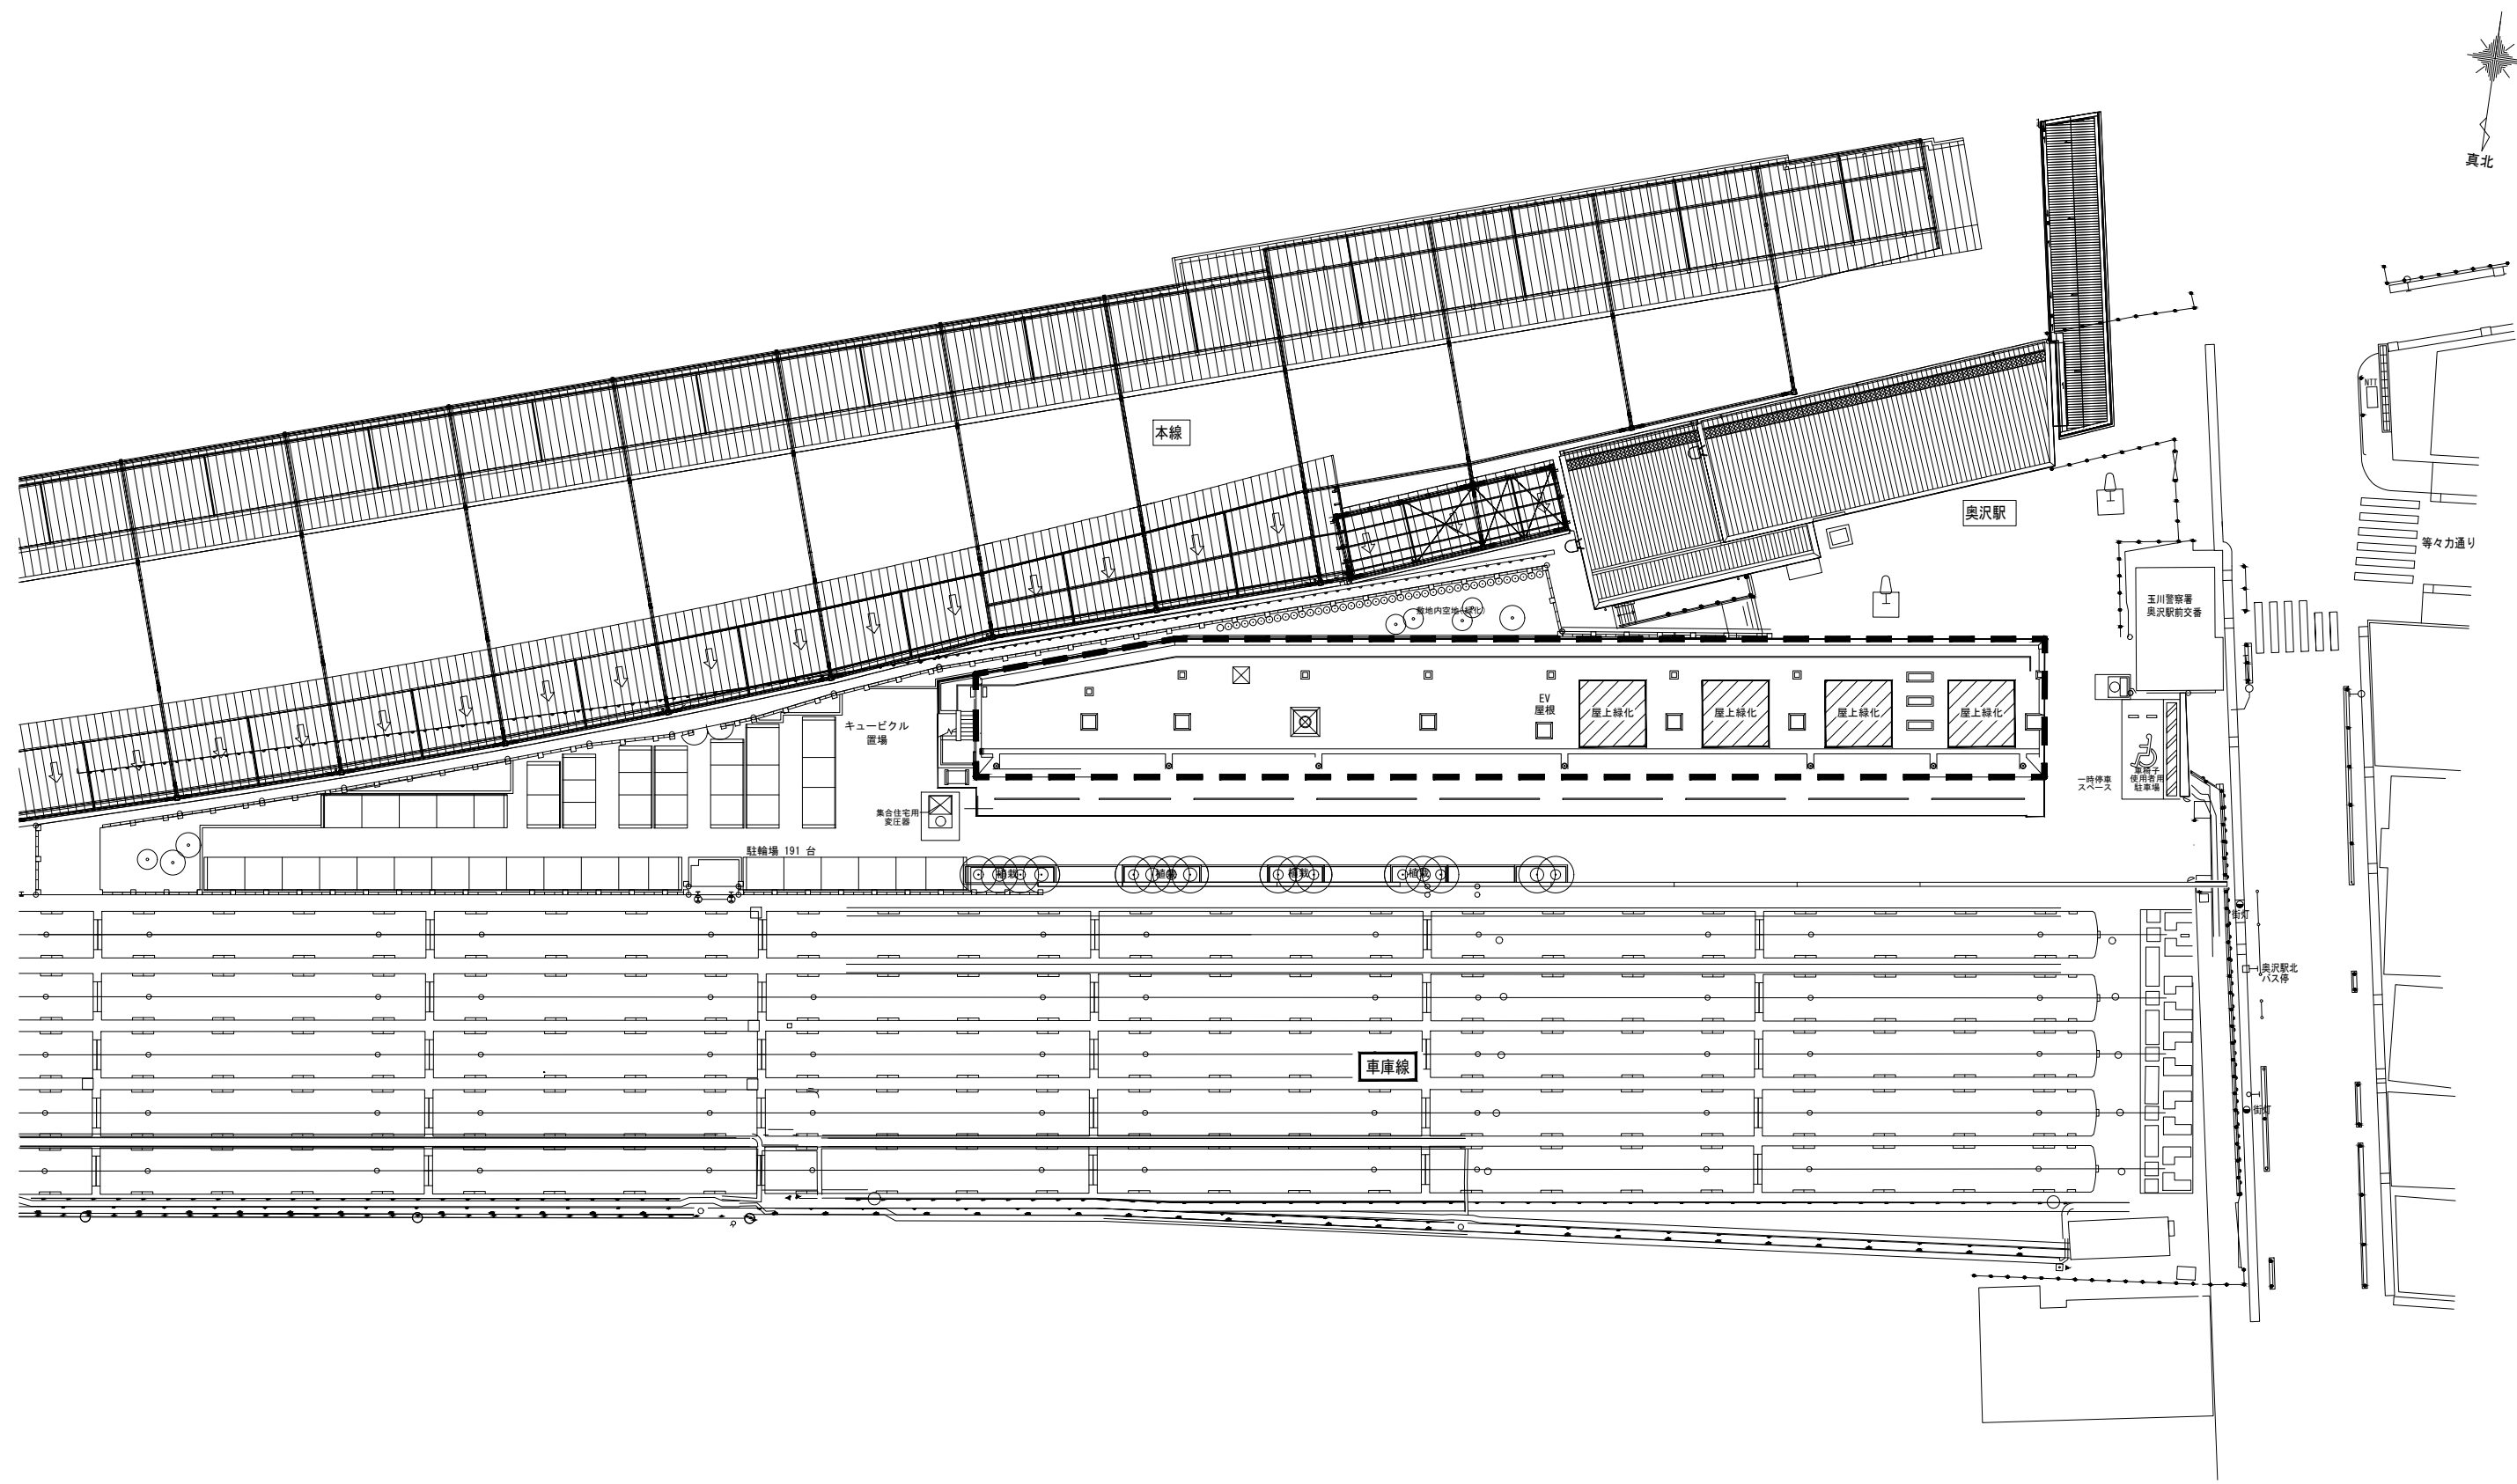


工事対象範囲


配置図

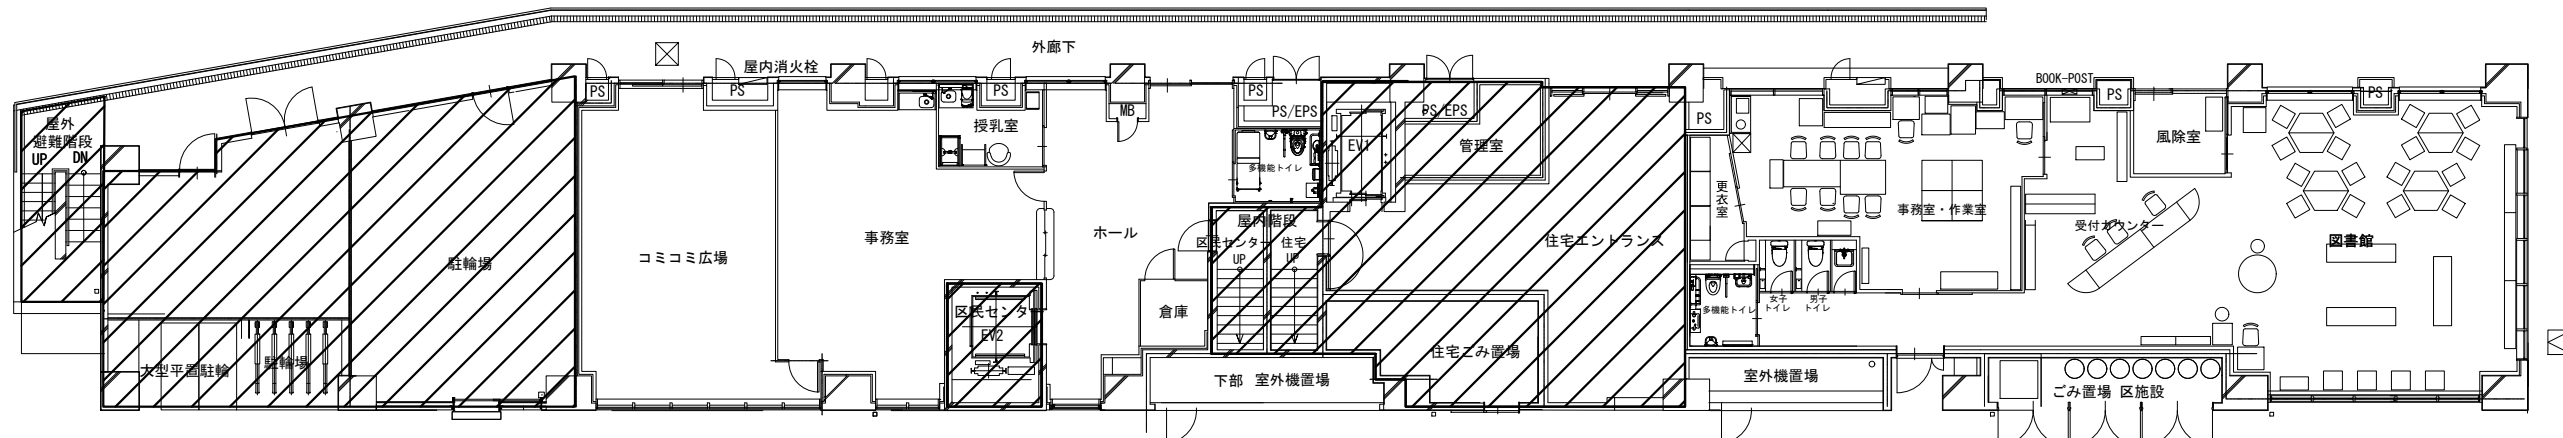

 工事対象外

1階平面図

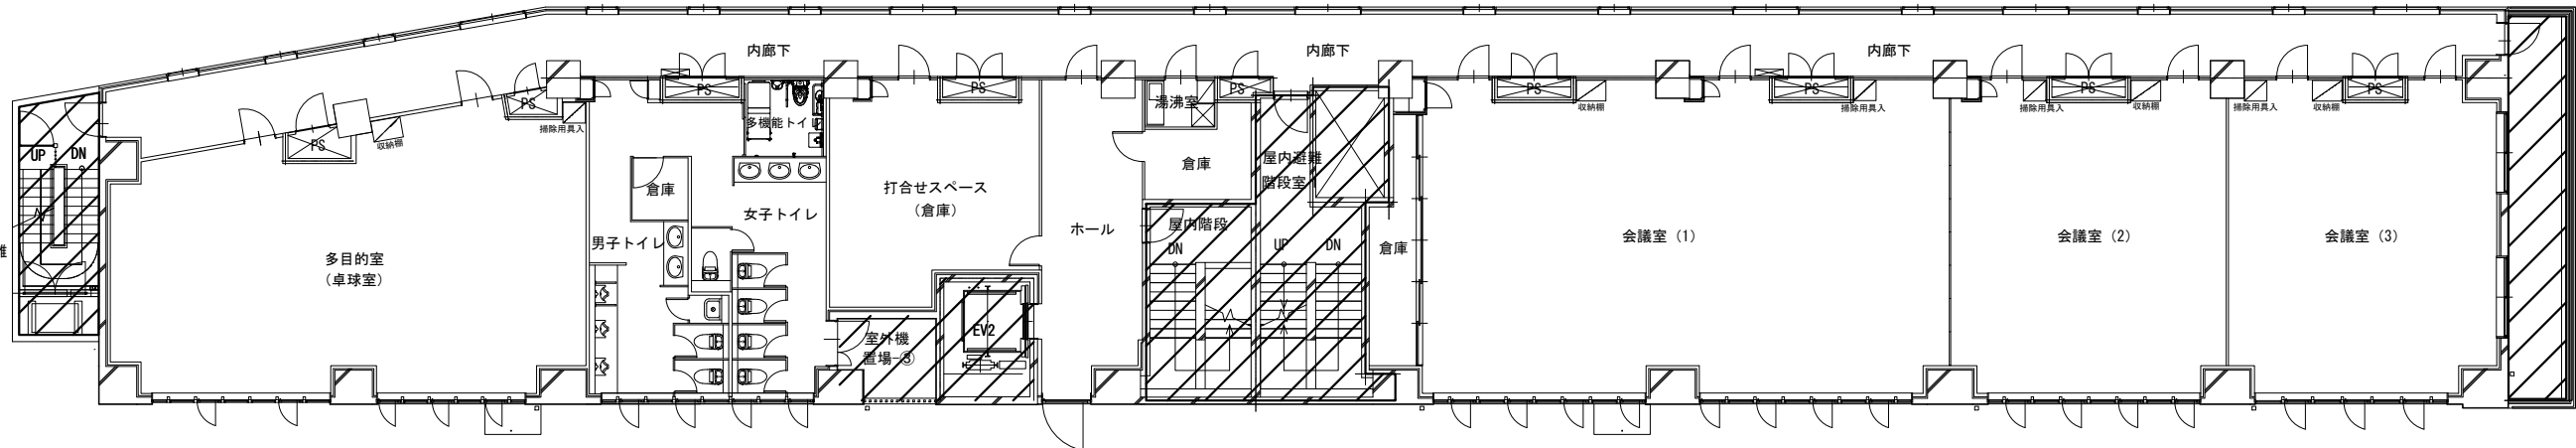

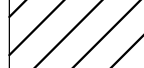 工事対象外

2階平面図