

民家園再整備構想計画図

里山ゾーン (谷戸田を取り巻く里山)

- 里山としての修景整備を行います。
- 来園者が、かつての農村風景を眺めながらくつろげる空間を整備します。

水田ゾーン

- 水田ゾーンを分断する歩道の植栽帯を低くする等、水田側からみた景観に一体性をもたせます。
- 民家園事業と連携した活用を図ります。

管理ゾーン

- 警備員詰所の位置を検討します。

多目的広場

- 体験学習やイベントに使用する多目的広場を整備します。
- ベンチなどを設置して、休憩できる場所を整備します。

農園ゾーン (区民参加型農園)

村の入口

- ひょうたん池を民家園内に取り込み、水路沿いに開ける農村風景を再現します。
- 水際に湿地帯(ビオトープ)を創り、豊かな生態系を実現します。

水路ゾーン

- 周辺の植生を含め、民家園の景観との一体性を検討します。
- 次大夫堀の解説等、案内表示について検討します。

村の職人ゾーン (ボランティアゾーン)

- 村のなりわいを再現します。
- ボランティアの活動拠点とします。

農作ゾーン

- かつての世田谷の農作物など、体験学習に供する農作物を栽培します。

バックヤード

- 物置を整備します。

古民家ゾーン

- 各家の役割を明確にすることで世田谷の村を再現します。
- 各家の役割の検証に合わせて、園内に旧棚網家板倉の復原場所を確保します。

名主屋(旧安藤家)

- ・名主家としての特性を生かして活用します。
- ・フェンスをやめて、植栽帯による境界の再整備を行います。

半商半農家(旧城田家)

- ・半商半農家としての特性を生かして活用します。
- ・将来的に「民家園のエントランスゾーン」の整備と合わせて、インフォメーションの機能を見直します。

専業農家(旧加藤家)

- ・一般農家としての特性を生かして活用します。

長屋門(旧谷岡家長屋門)


- ・旧道(街道)沿いの長屋門としての特性を生かして活用します。

民家園のエントランスゾーン

- 将来的に民家園の入口としてインフォメーション機能を整備し、地域との連続性に配慮して、農村風景の再現をします

里山ゾーン (武蔵野の雑木林+アラク)

- 水路を整備し、水車をつくります。

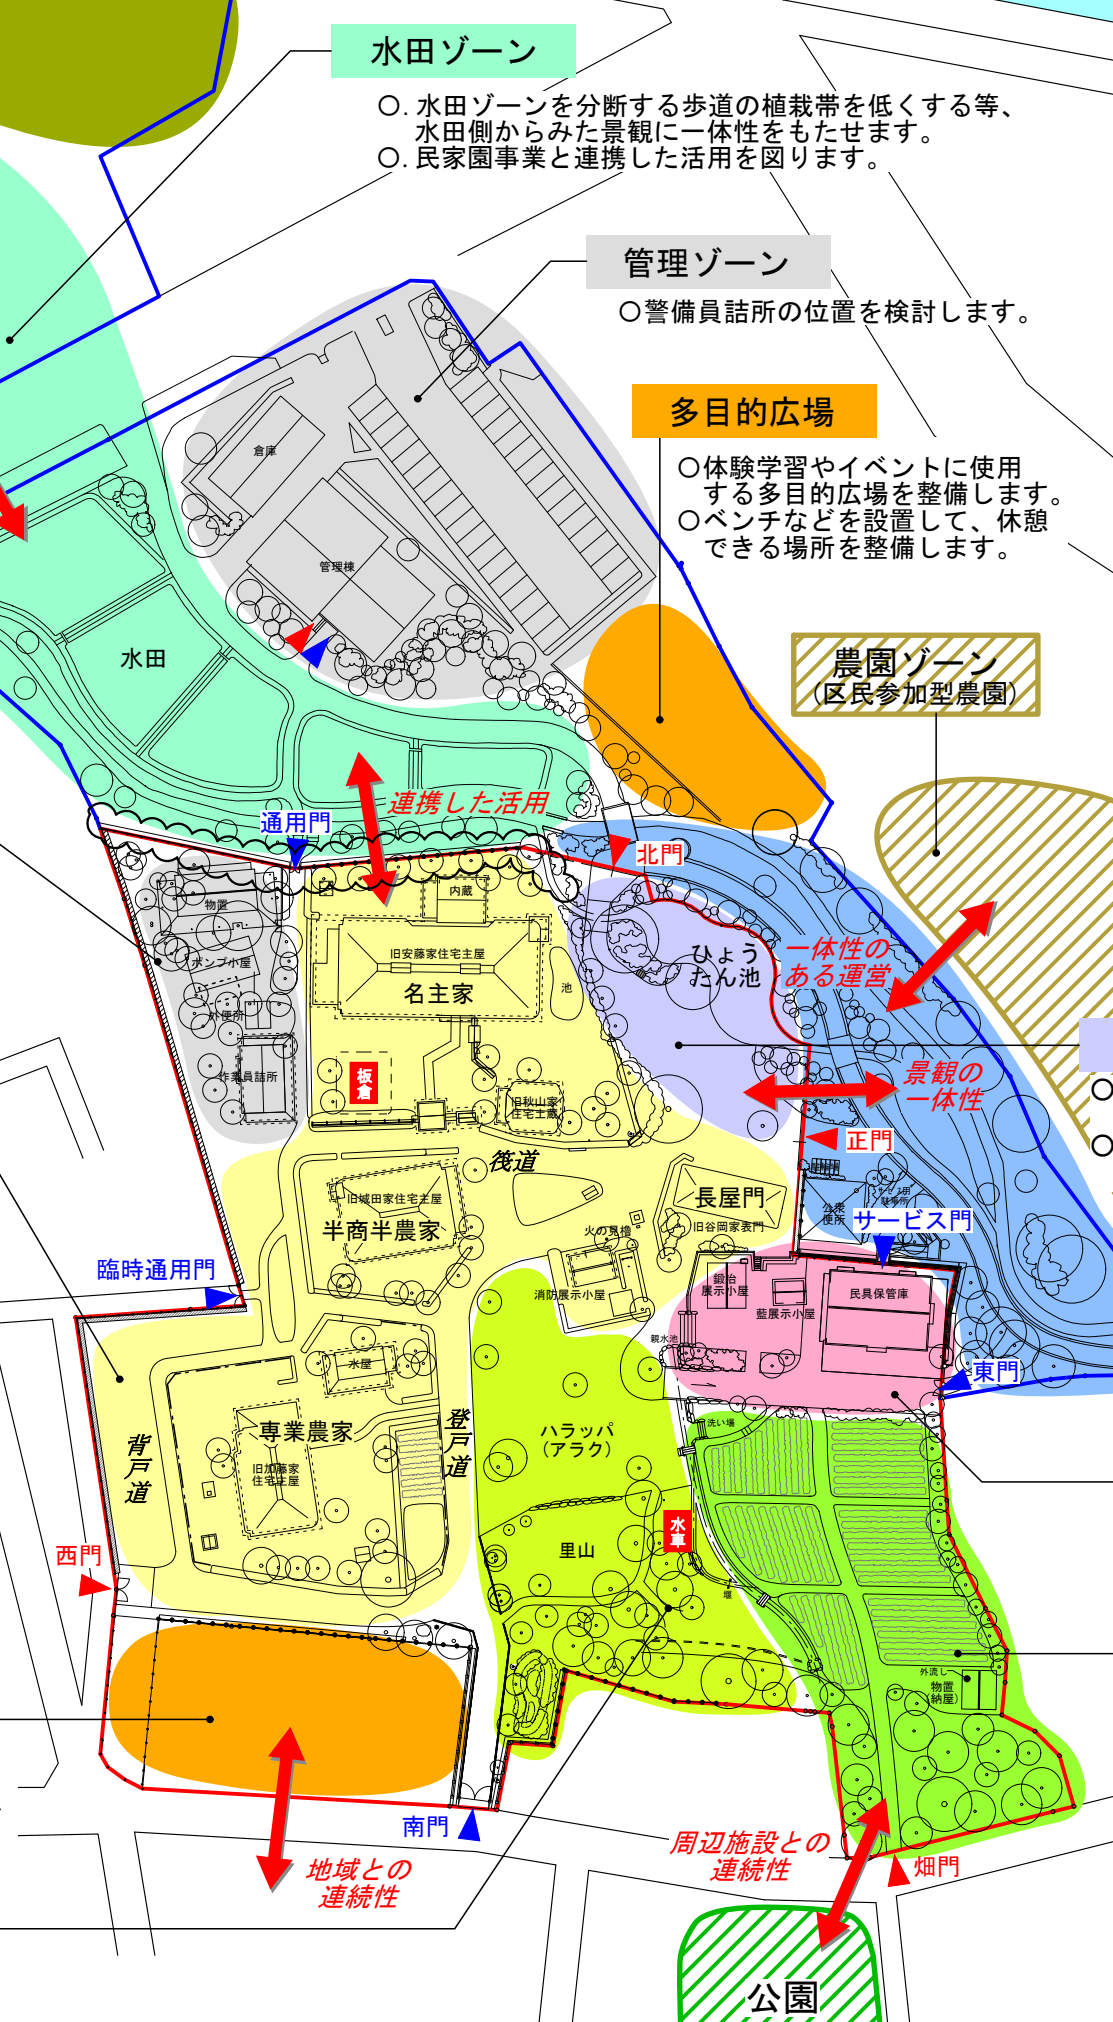

凡例

	民家園敷地範囲
	公園敷地範囲
▶	来園者用出入口
▶	関係者用出入口