

令和 8 年 9 月 2 日

土木部工事第一課

擁壁改修工事（池尻四丁目 2 番先）の契約変更について

1 主 旨

令和 6 年 1 2 月より、既存の擁壁を撤去し補強土擁壁に改築すると共に、補強土擁壁上部ののり面の安全対策を実施する工事に着手している。

本工事において契約変更の必要が生じ、地方自治法第 1 8 0 条第 1 項の規定に基づく議会の委任による専決処分を行ったため、契約変更の概要等について報告する。

2 契約件名 擁壁改修工事（池尻四丁目 2 番先）

3 場 所 世田谷区池尻四丁目 2 番先

4 相手方 日鋪・高橋組興業建設共同企業体

5 契約期間 【当初】令和 6 年 1 2 月 6 日～令和 8 年 1 1 月 1 8 日まで
【変更】令和 6 年 1 2 月 6 日～令和 9 年 1 月 1 7 日まで6 契約金額 【当初】5 5 5, 5 0 0, 0 0 0 円（税込）
【変更】5 8 0, 6 9 4, 4 0 0 円（税込）

7 変更理由


- ・現場精査の結果、施工箇所の地盤条件を踏まえ、鋼矢板圧入時の安全性および施工性の向上を図るため、施工方法を自走式圧入からクレーンによる吊り込み施工へ変更する必要が生じたため、西側構台仮設材一式を 2 スパン分増量変更する。（約 1, 7 0 0 万円増額）
- ・工事着手後、地中障害物が発見され、撤去工事が必要となったため。（約 8 0 0 万円増額）
- ・施工敷地内の電柱移設工事の進捗に伴い、西側作業構台設置工の着手時期に変更が生じたため、工期延伸を行う。（6 0 日間）

8 専決処分日 令和 8 年 8 月 2 1 日


9 添付資料 別紙 1 位置図
別紙 2 平面図
別紙 3 標準断面図
別紙 4 作業構台全体平面図
別紙 5 電柱移設計画図

位 置 図

世田谷区池尻四丁目 2 番先

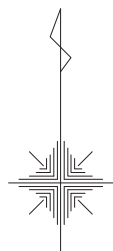

工事件名	擁壁改修工事 (池尻四丁目 2 番先)
図面名称	位置図

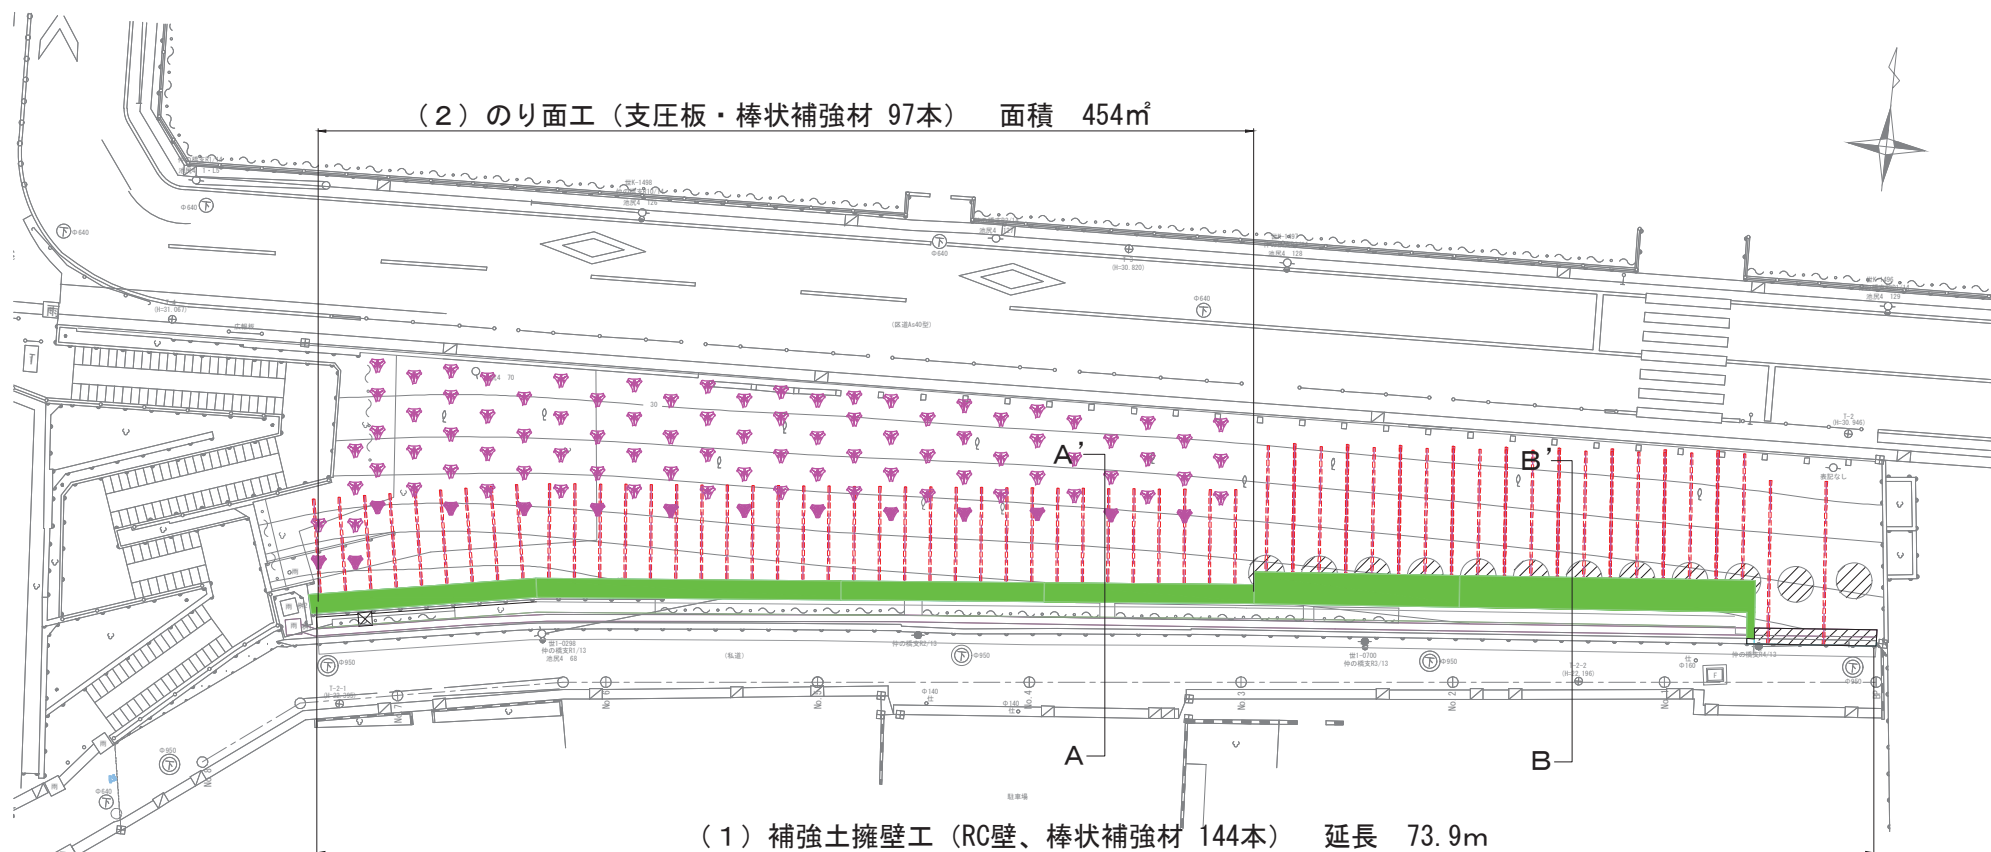

(1) 補強土擁壁工 (RC壁、棒状補強材 144本) 延長 73.9m

凡 例

記 号	名 称	記 号	名 称
	RC壁（補強土擁壁工）		支圧板・棒状補強材（のり面工）
	棒状補強材（補強土擁壁工）		既設深礎杭


工事件名	擁壁改修工事 (池尻四丁目2番)
図面名称	平面図

標準断面図

世田谷区池尻四丁目2番先


A-A'

- (1) 補強土擁壁工(RC壁・棒状補強材)
(2) のり面工(支圧板・棒状補強材)

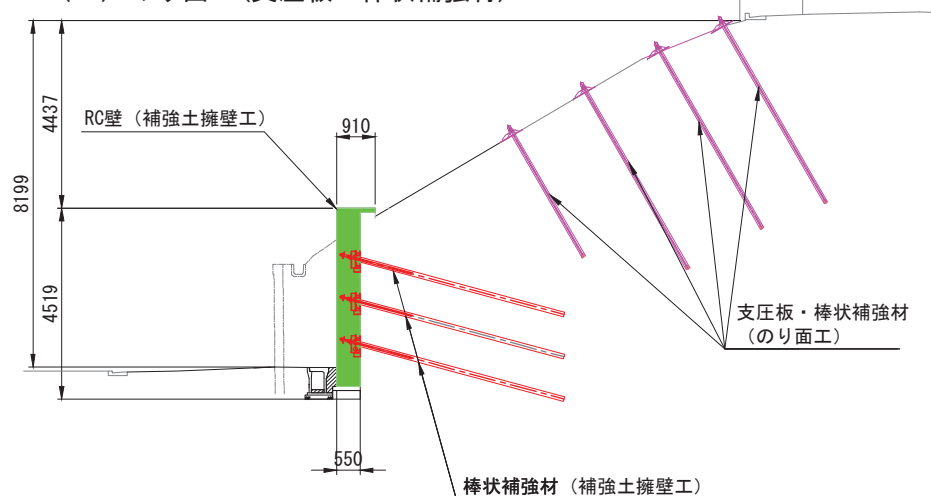

B-B'

- (1) 補強土擁壁工(RC壁・棒状補強材)

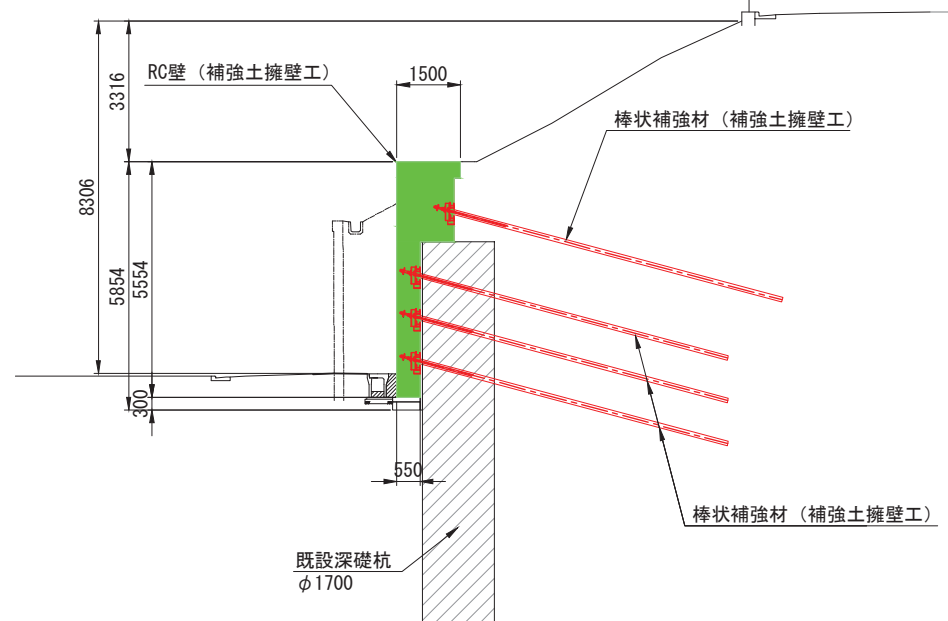

凡 例

記 号	名 称	記 号	名 称
	RC壁 (補強土擁壁工)		支圧板・棒状補強材 (のり面工)
	棒状補強材 (補強土擁壁工)		既設深礎杭


※数値の単位は全てmm

工事件名	擁壁改修工事 (池尻四丁目2番先)
図面名称	標準断面図

作業構台全体平面図

S=1/400 (1/200)

世田谷区池尻四丁目2番先

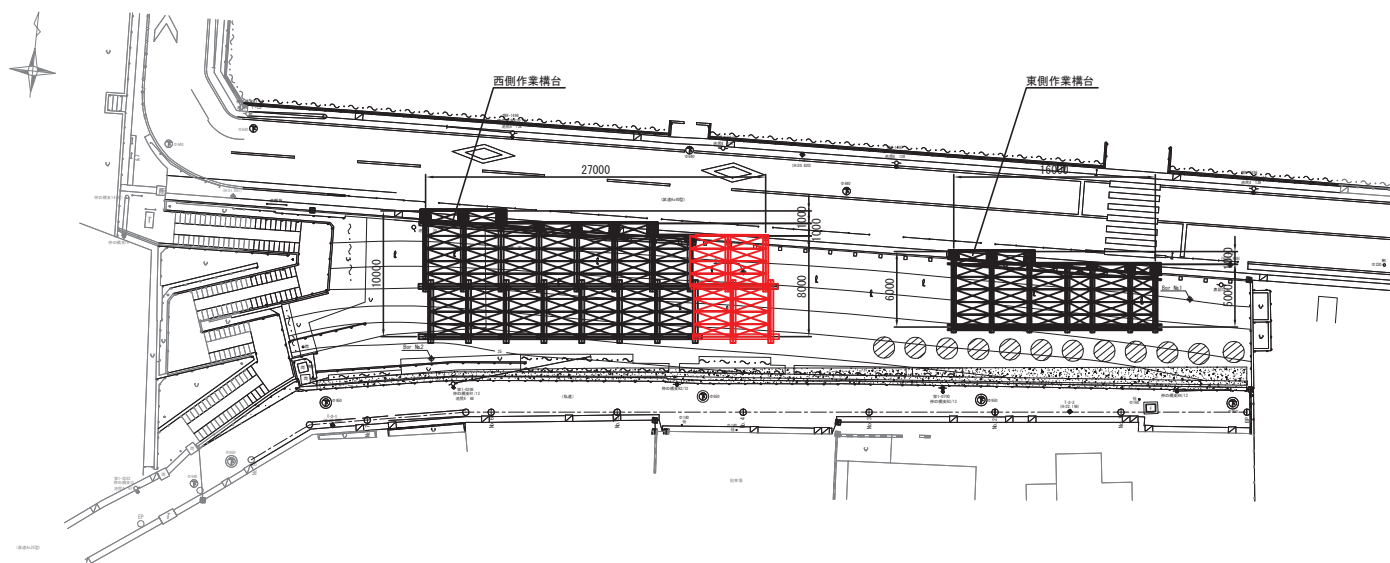

工 事 件 名	擁壁改修工事（池尻四丁目2番先）
図 面 名 称	作業構台全体平面図