

令和 8 年 9 月 1 日
財 務 部 経 理 課


世田谷区民健康村なかのビレジ外 2 施設改修機械設備工事（令和 8 年度）請負契約

- | | |
|---------|--|
| 1 契約の方法 | 一般競争入札（令和 8 年 7 月 22 日） |
| 2 予定価格 | 393,228,000 円 |
| 3 契約金額 | 370,700,000 円（落札率 94.27%） |
| 4 相手方 | 東京都港区新橋五丁目 35 番 10 号新橋アネックス 5F
株式会社イシイ設備工業東京支店
代表者 室 伏 信 二 |
| 5 工 期 | 令和 9 年 11 月 5 日 |
| 6 支出科目等 | 令和 8 年度 一般会計 総務費
区民費 健康村費 工事請負費
債務負担行為
（期間 令和 9 年度） |

[illegible]


- 1 契約金額は、上記落札金額に消費税分及び地方消費税分10%に相当する金額を加算した金額を示す。
2 予定価格は、消費税分及び地方消費税分10%に相当する金額を含む。


案内図

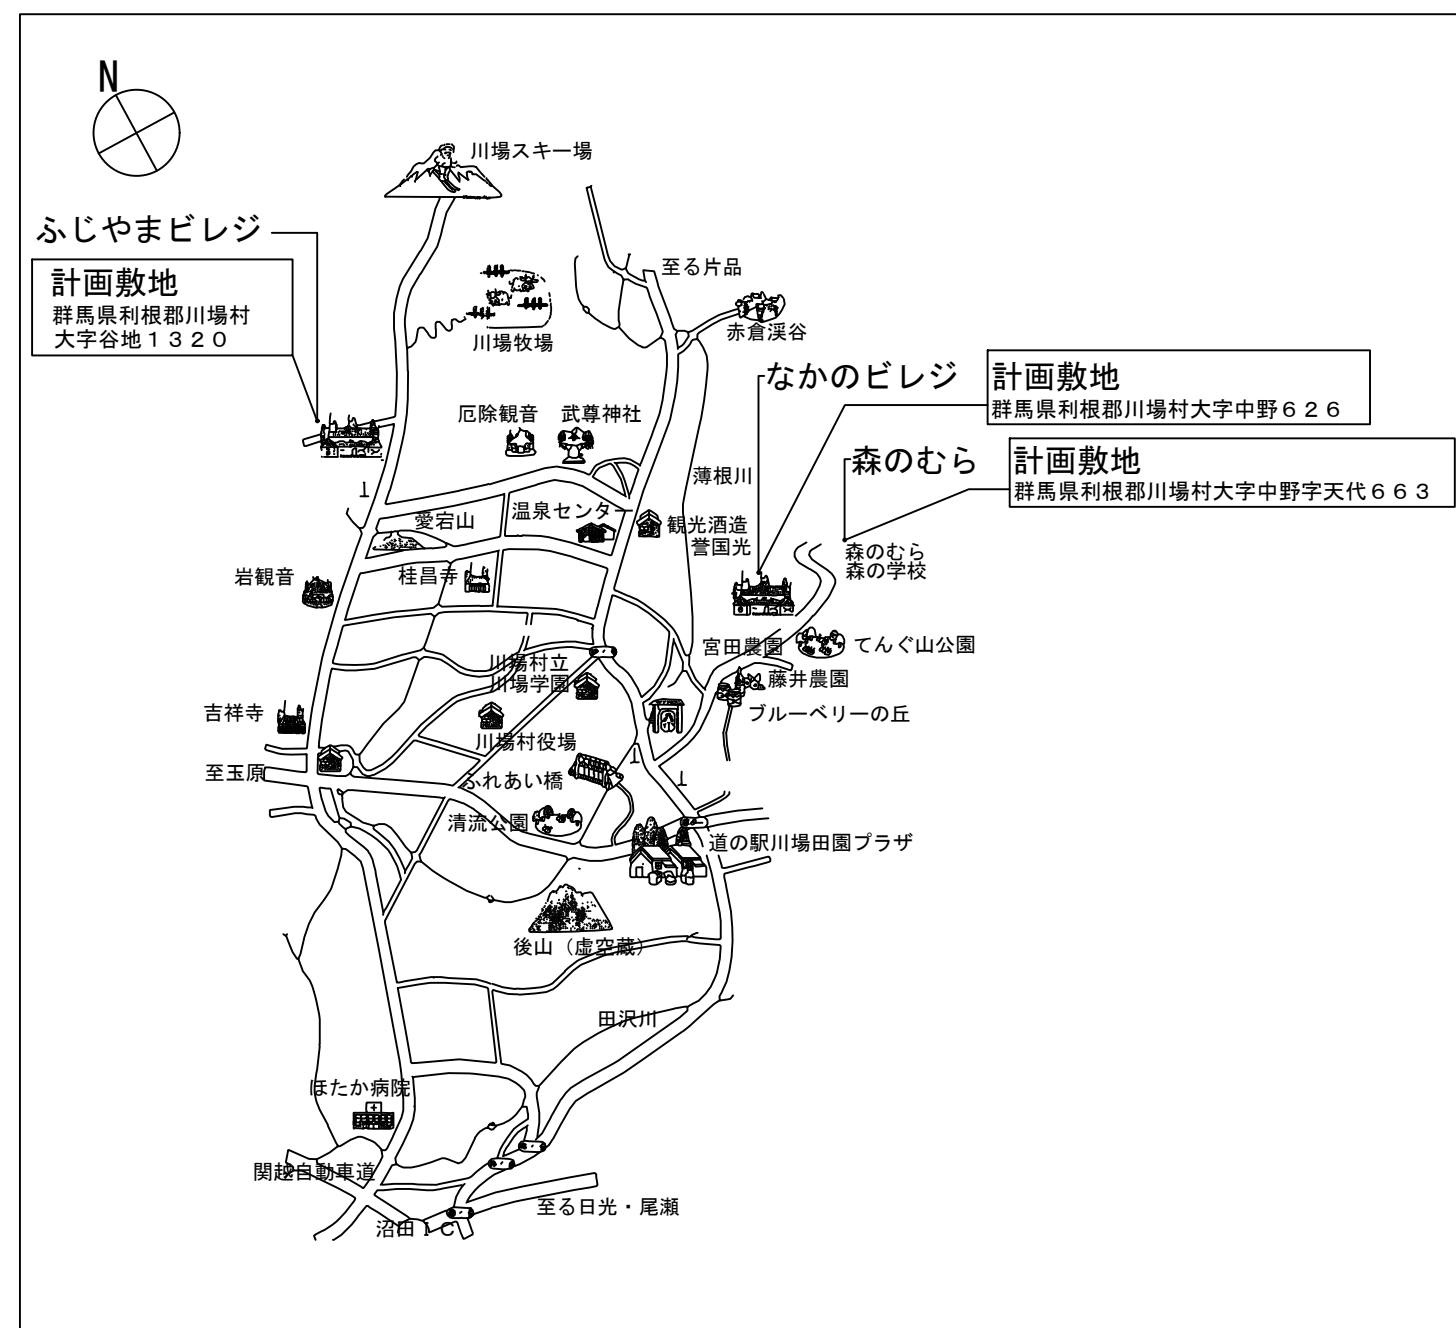


建築物概要表

建物概要	
工事名称	世田谷区民健康村なかのビレジ外2施設改修機械設備工事（令和8年度）
建設地（住居表示）	群馬県利根郡川場村大字中野626（なかのビレジ）
	群馬県利根郡川場村大字中野字天代663（森のむら）
	群馬県利根郡川場村大字谷地1320（ふじやまビレジ）
建設地（地名地番）	群馬県利根郡川場村大字中野626（なかのビレジ）
	群馬県利根郡川場村大字中野字天代663（森のむら）
	群馬県利根郡川場村大字谷地1320（ふじやまビレジ）
用途地域・区分	指定なし（都市計画区域外）
敷地面積	171,432.00㎡（なかのビレジ、森のむら）
	110,161.00㎡（ふじやまビレジ）
建物構造・階数	鉄筋コンクリート造、地上3階（なかのビレジ）
	木造、地上2階（森のむら）
	鉄筋コンクリート造、地上3階、地下1階（ふじやまビレジ）
建築面積	5,436.28㎡（なかのビレジ）
	304.74㎡（森のむら）
	4,387.81㎡（ふじやまビレジ）
延床面積	5,639.27㎡（なかのビレジ）
	432.27㎡（森のむら）
	6,657.29㎡（ふじやまビレジ）

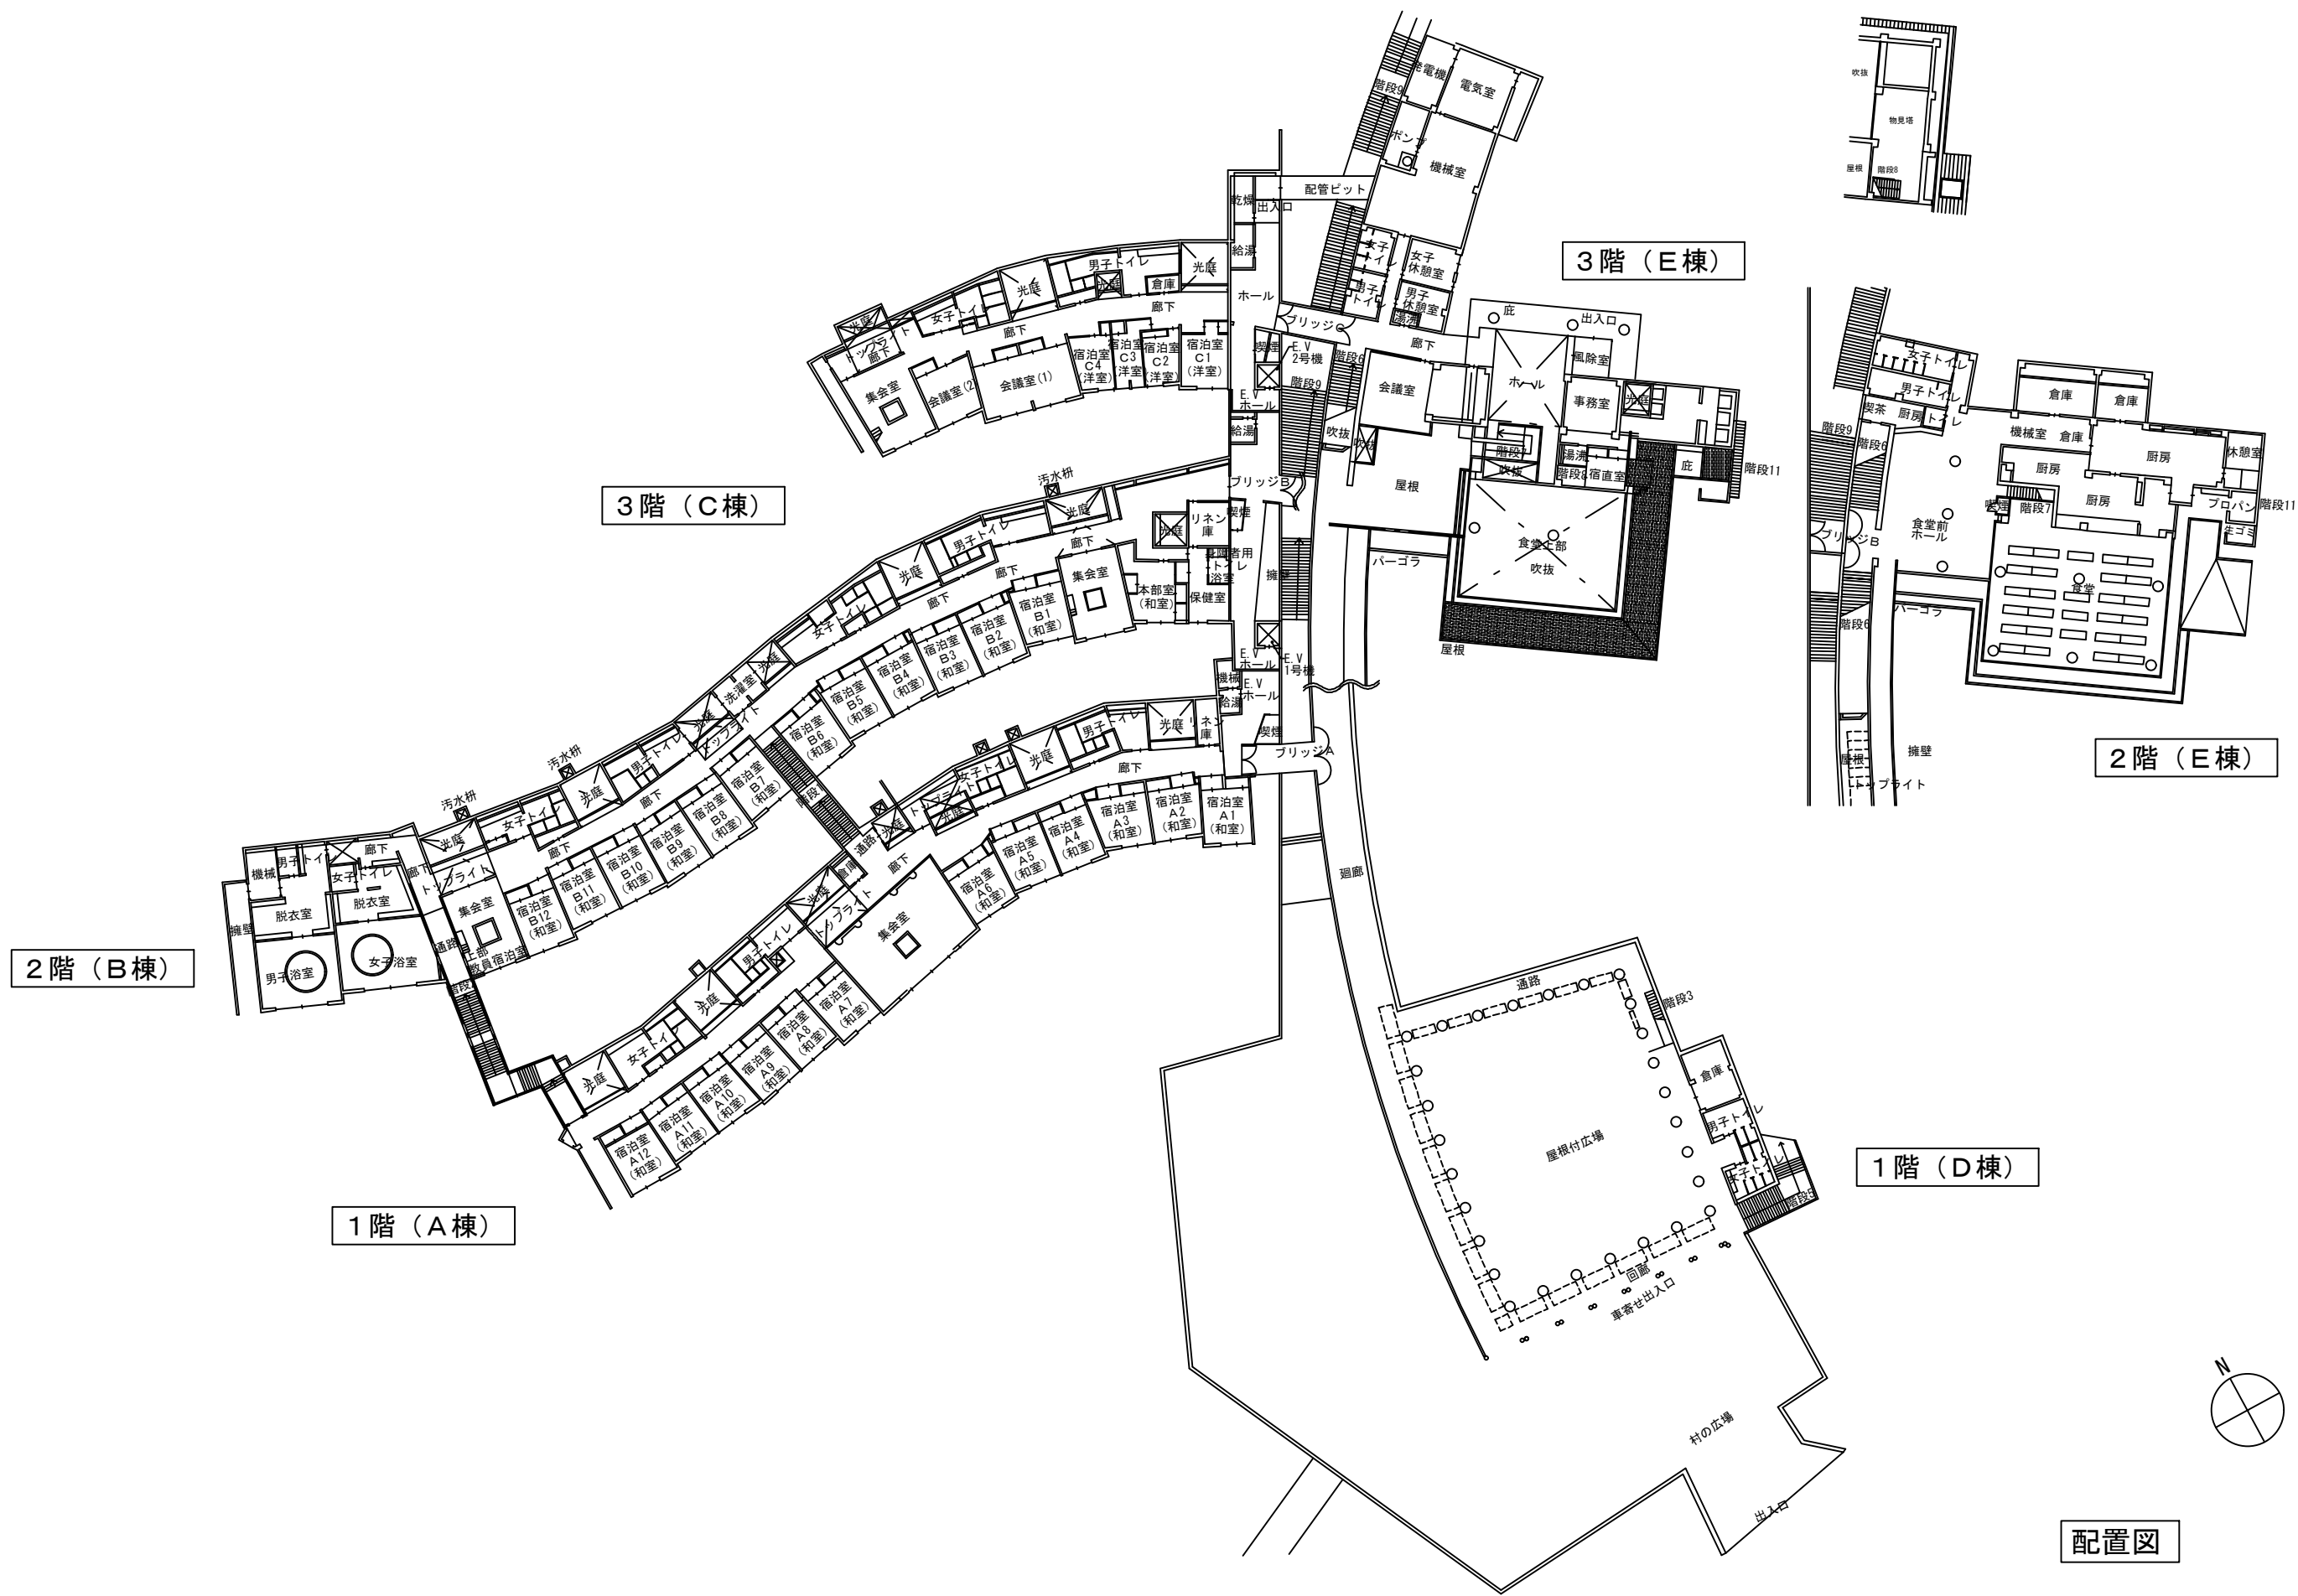


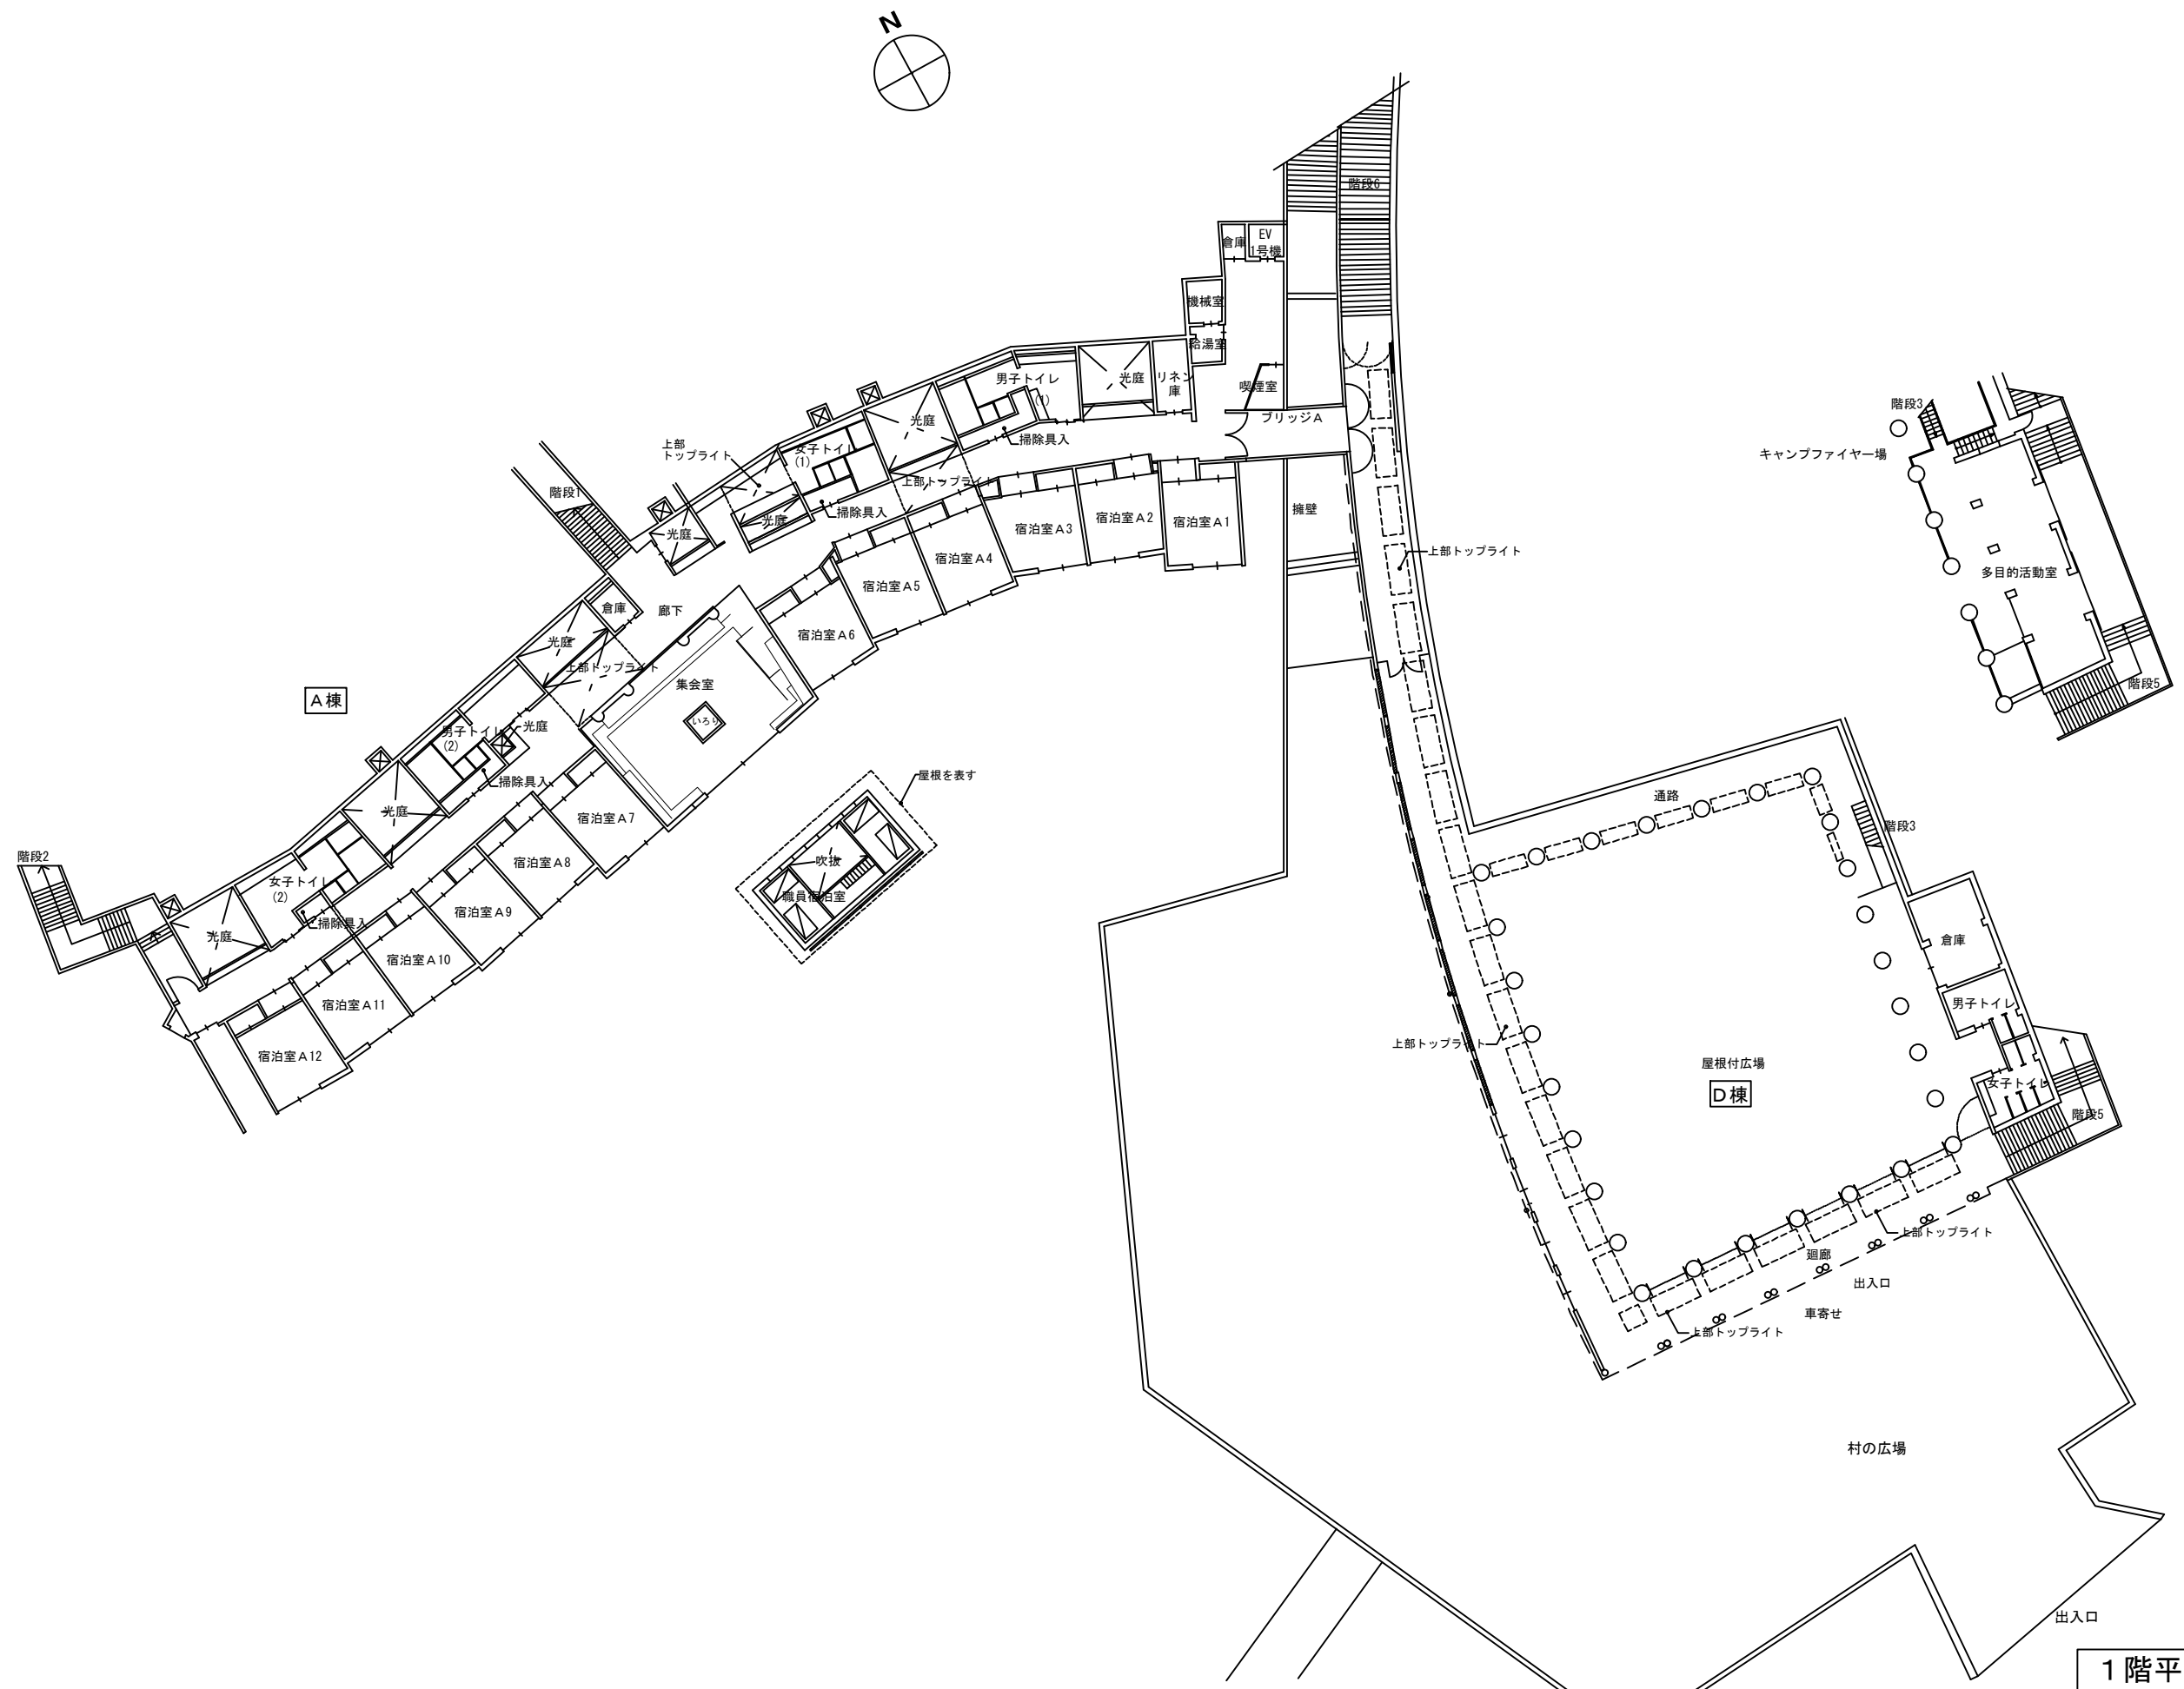


1 階平面図

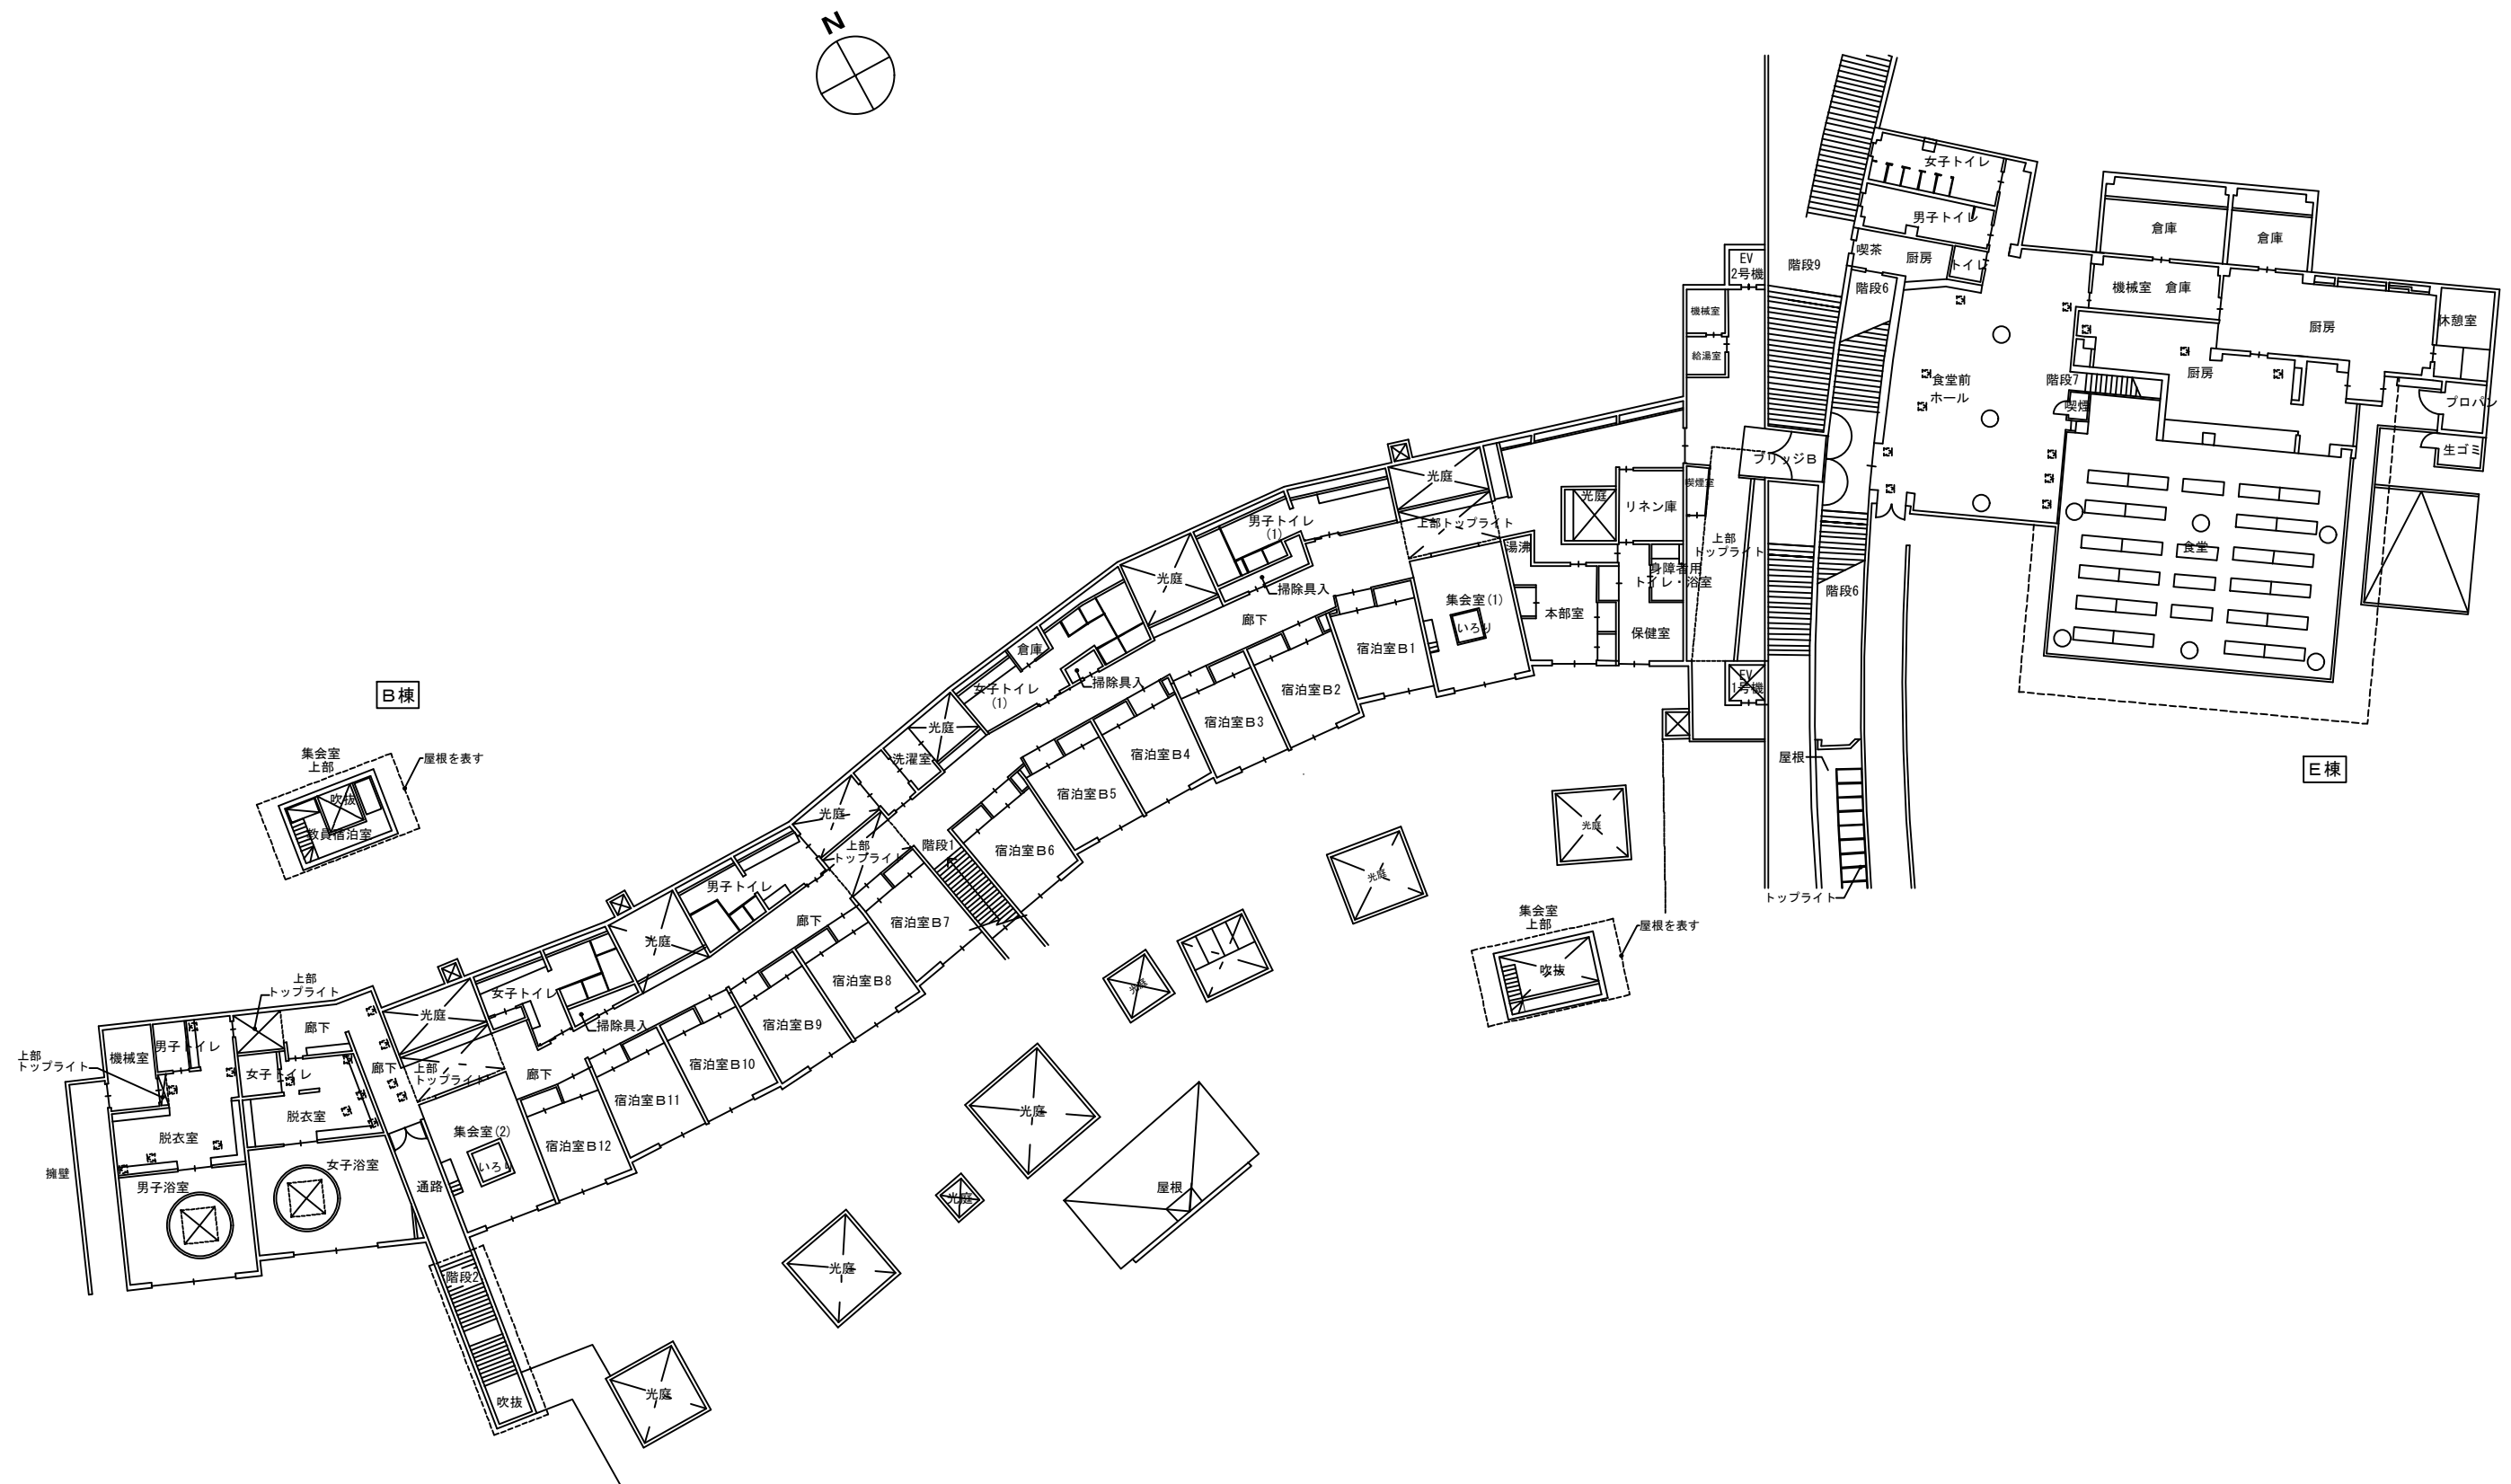



2 階平面図

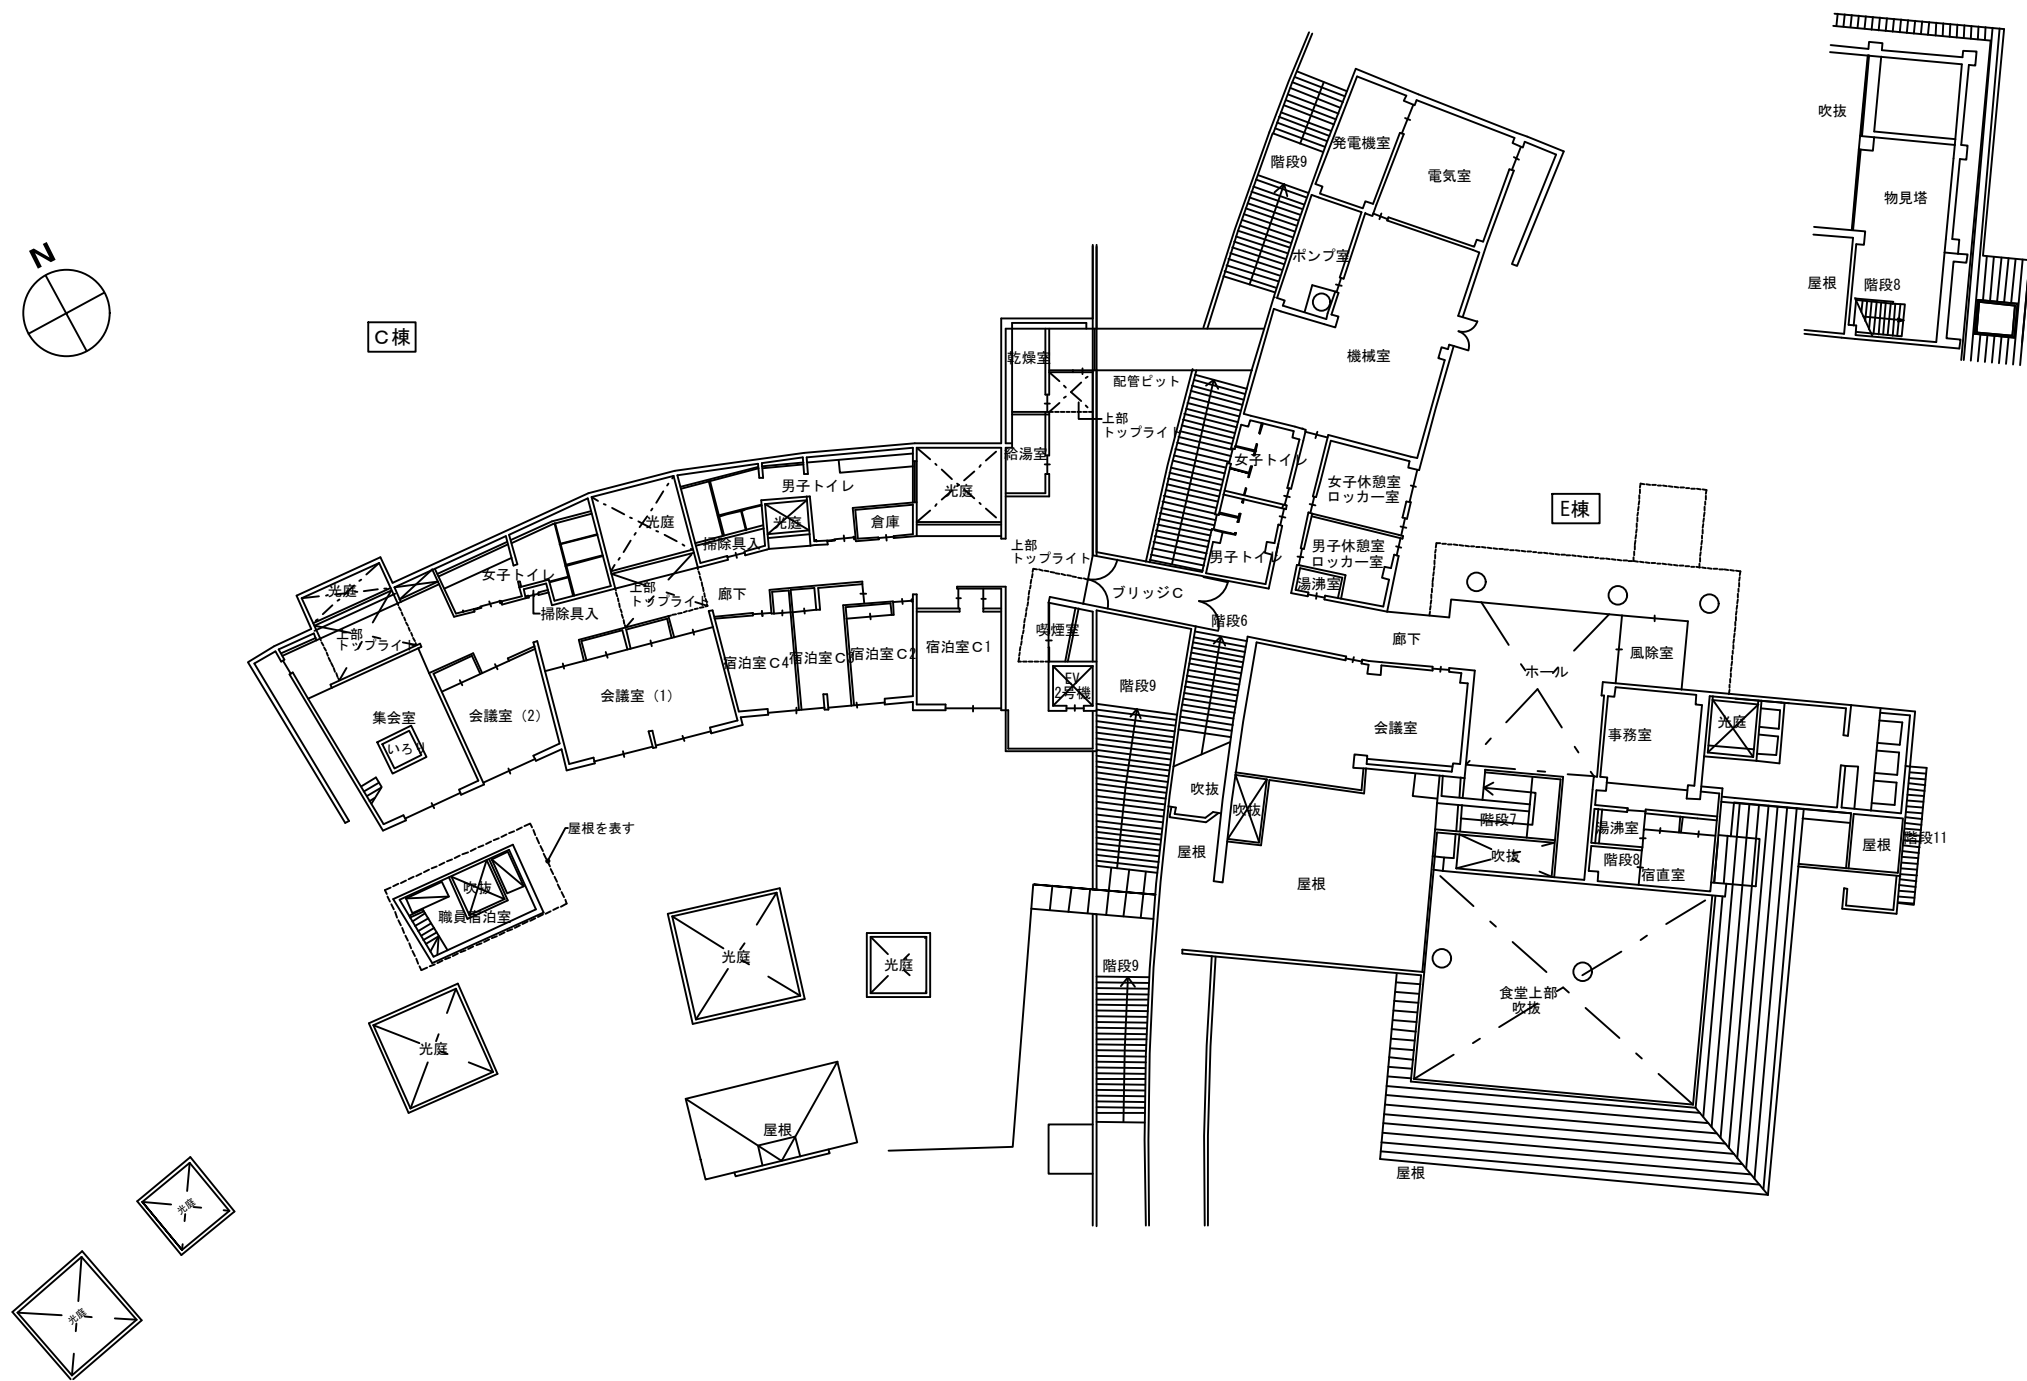


3 階平面図

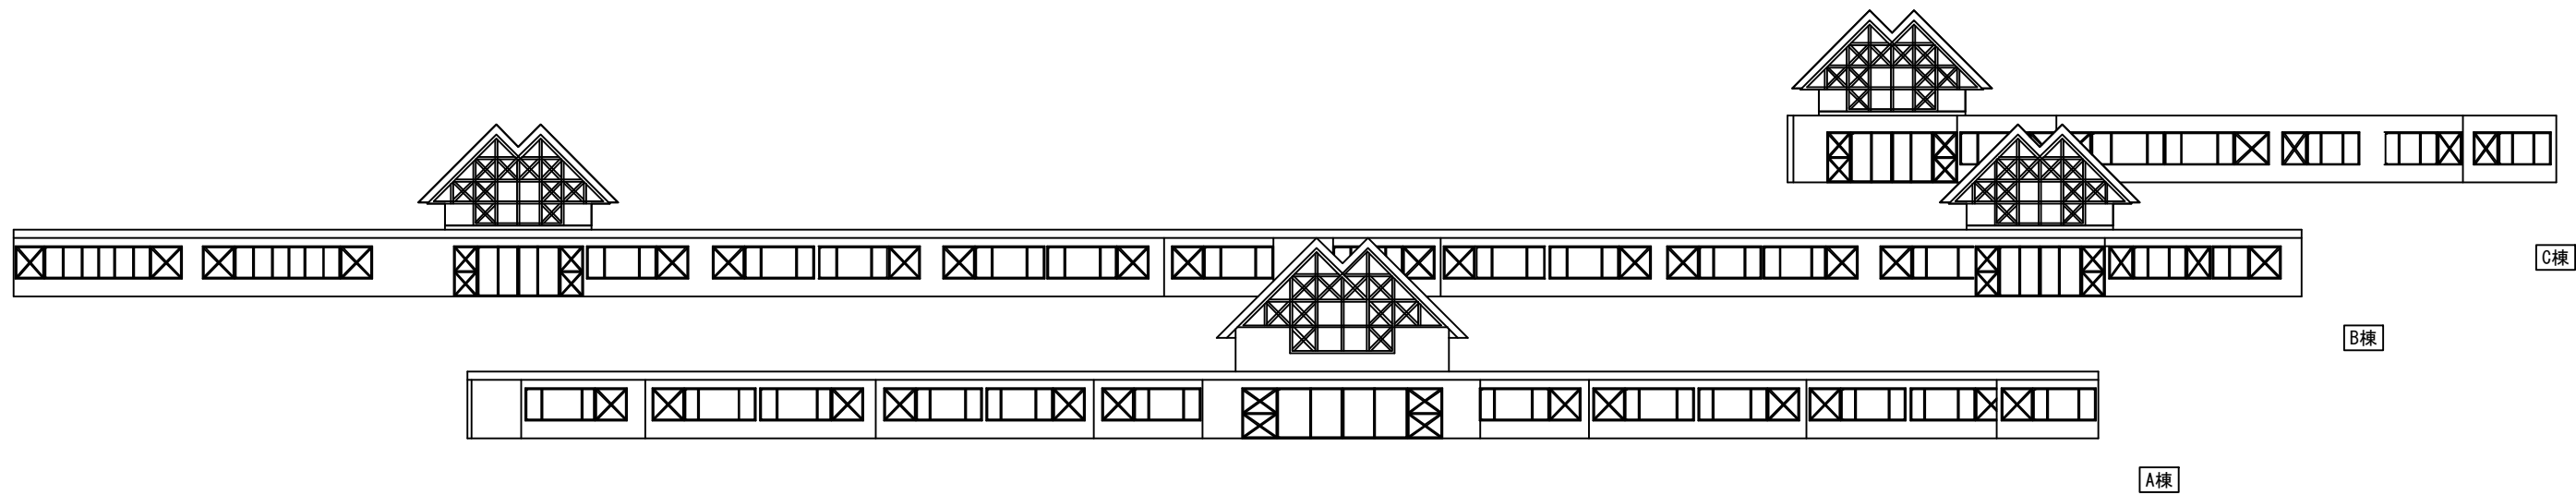


A棟・B棟・C棟南側立面図

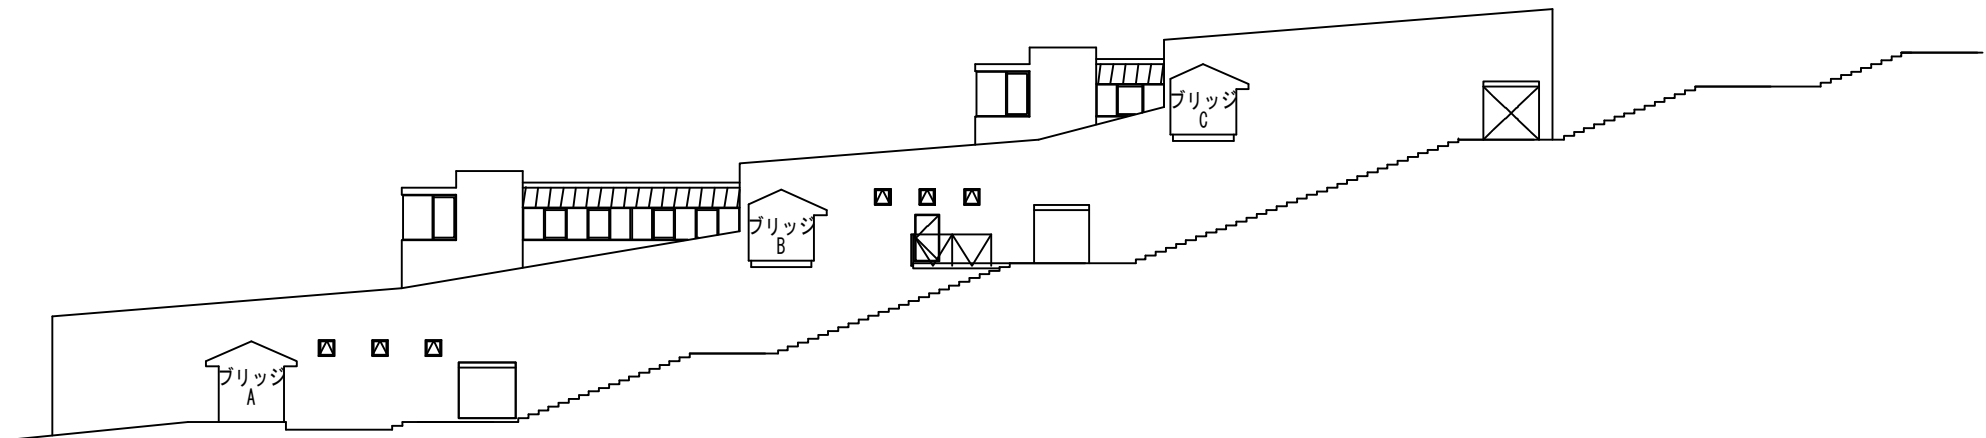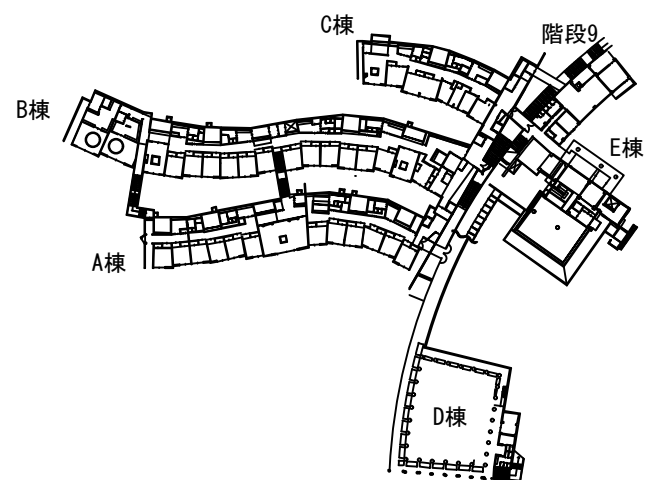


階段9西側立面図

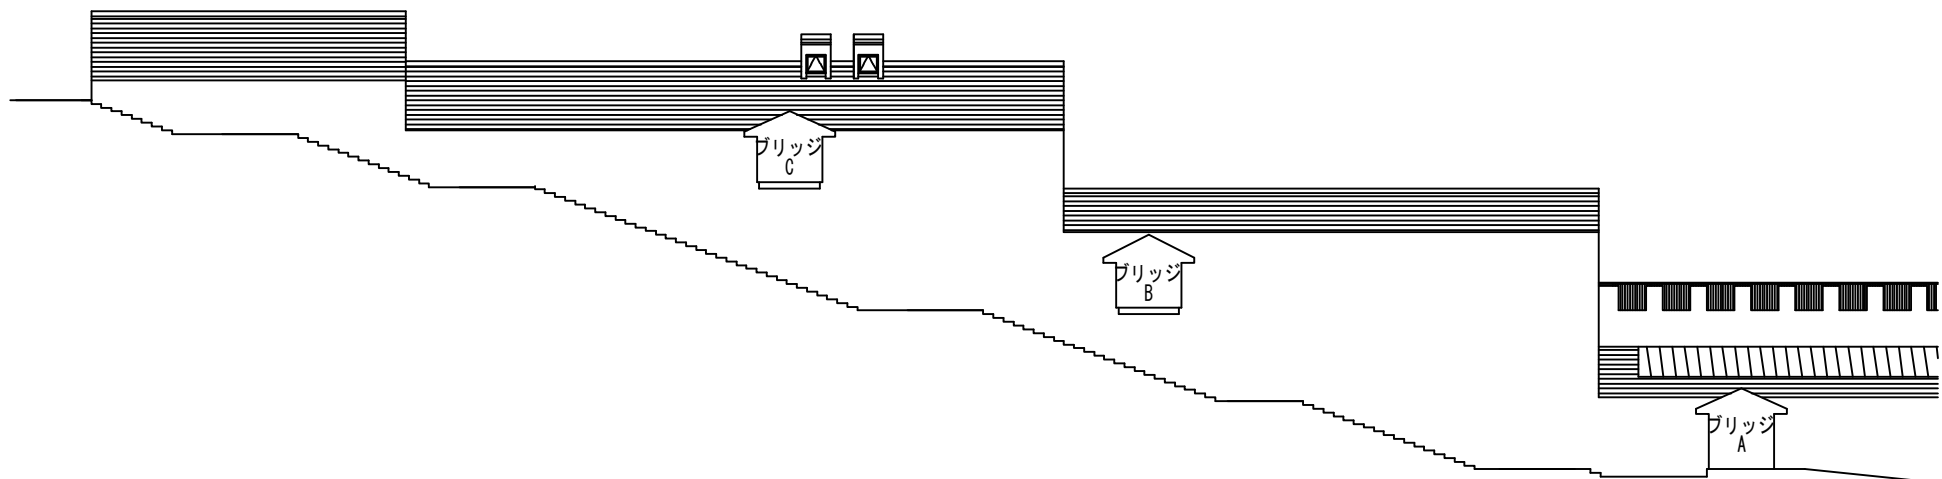


階段9東側立面図




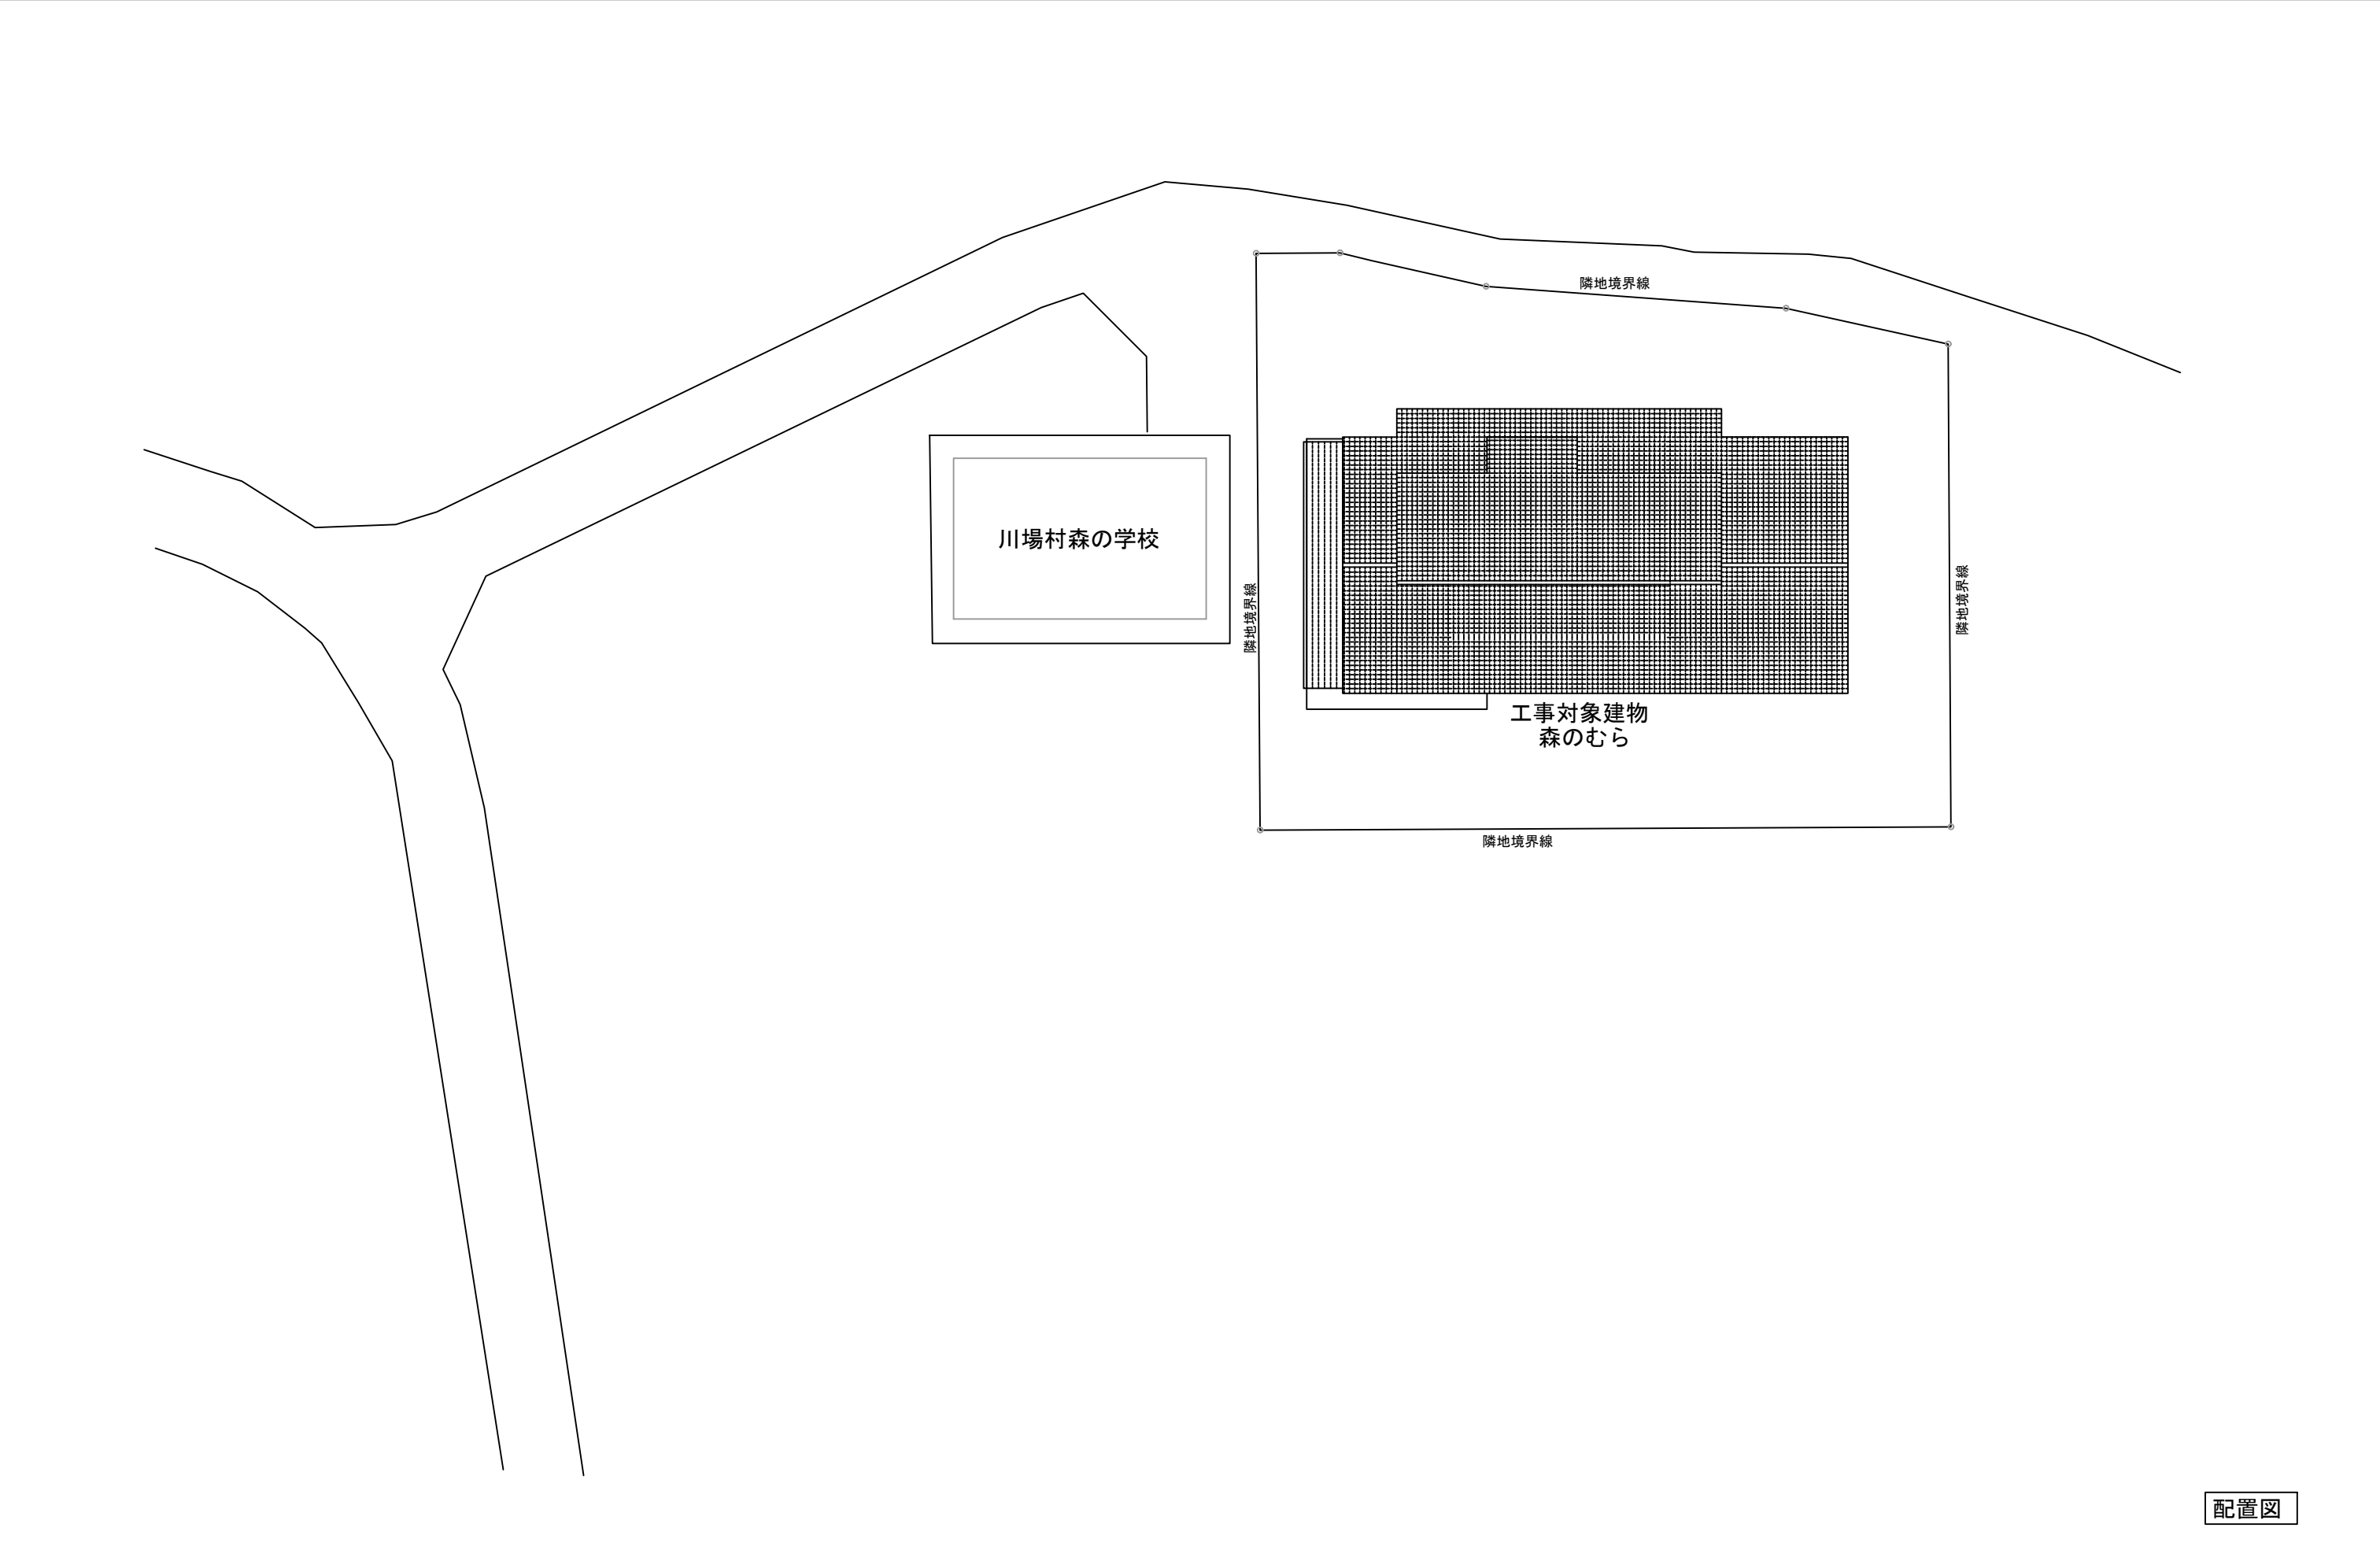


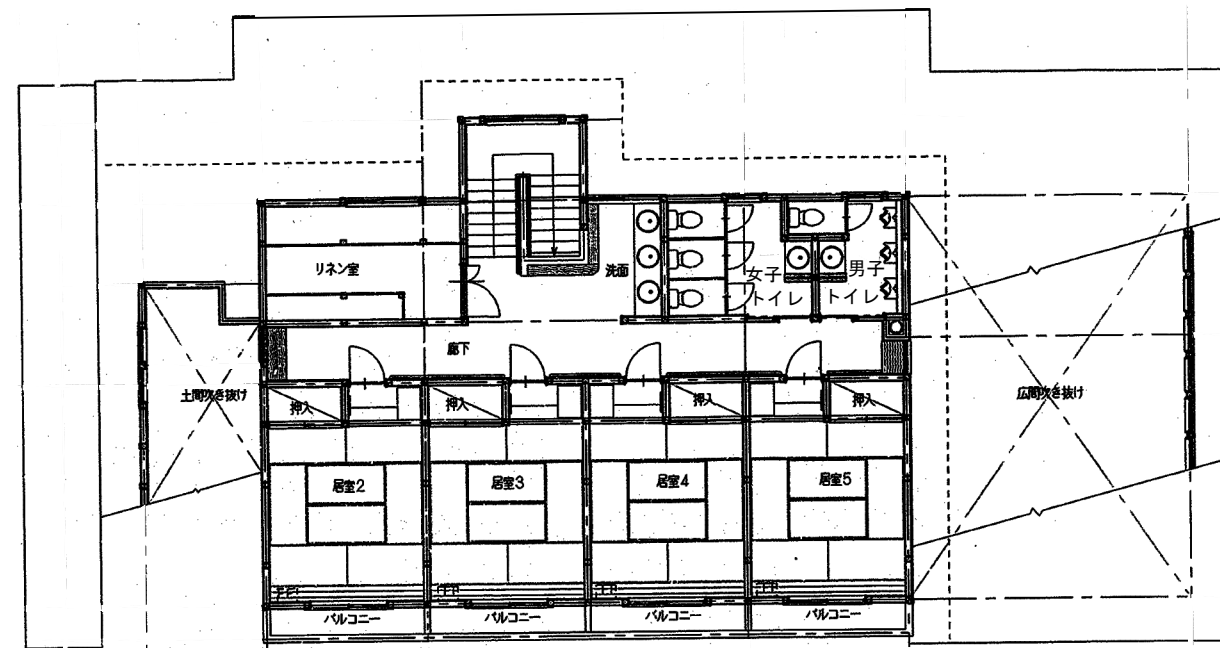


2階平面図

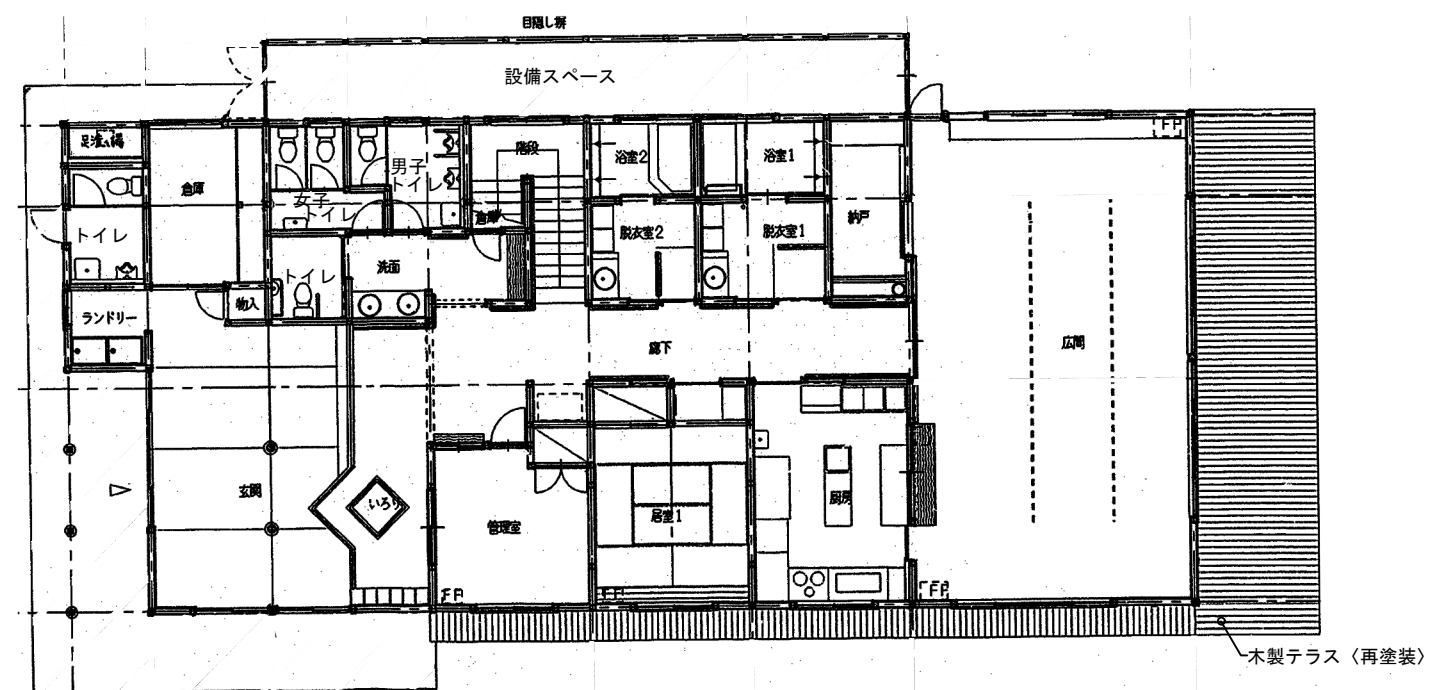

1階平面図

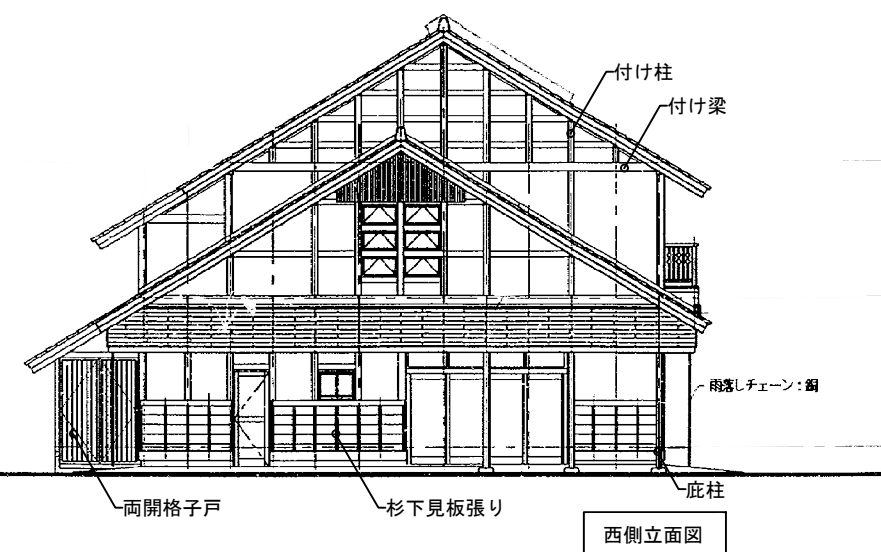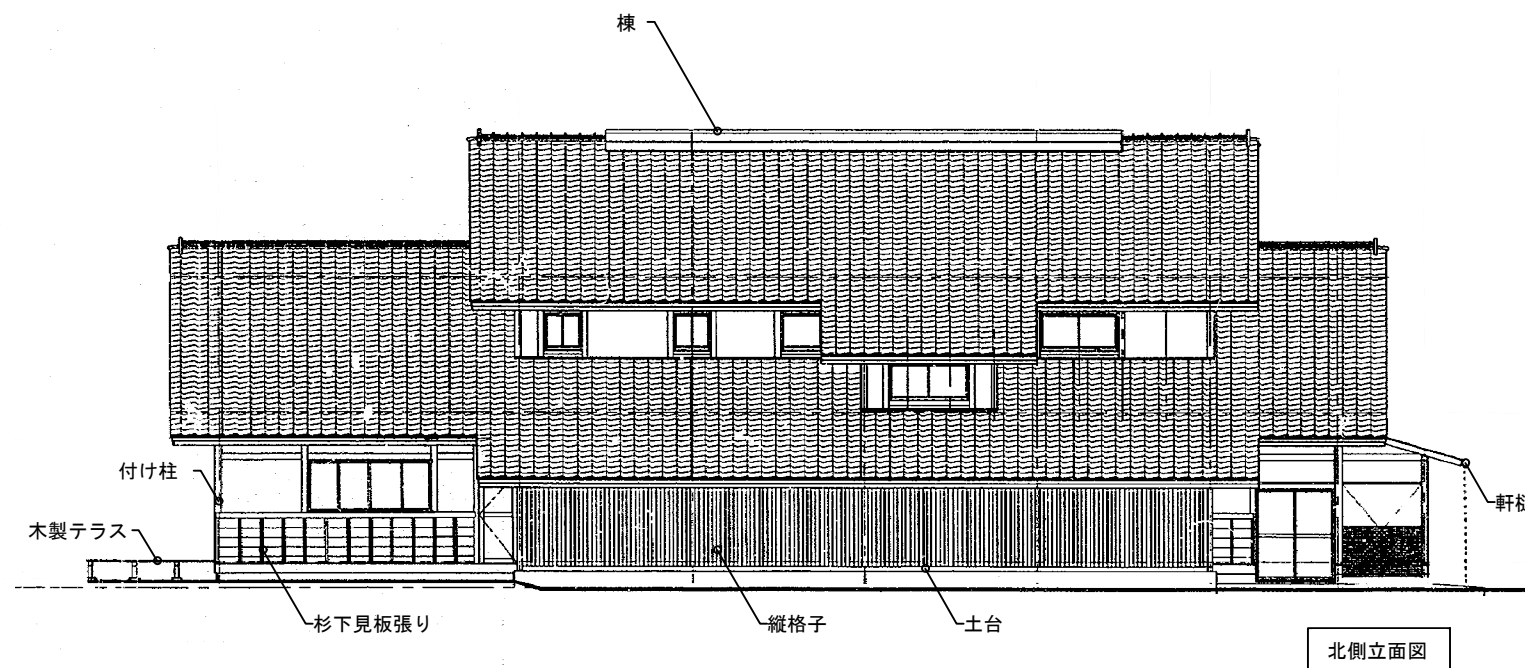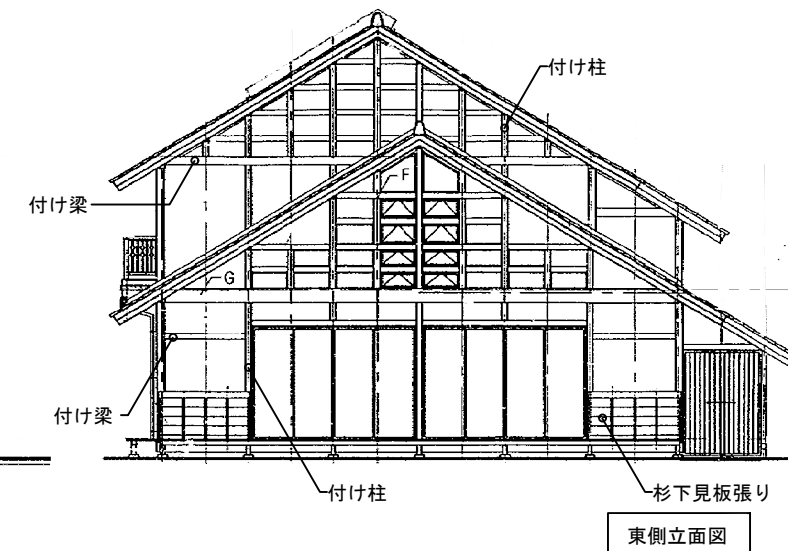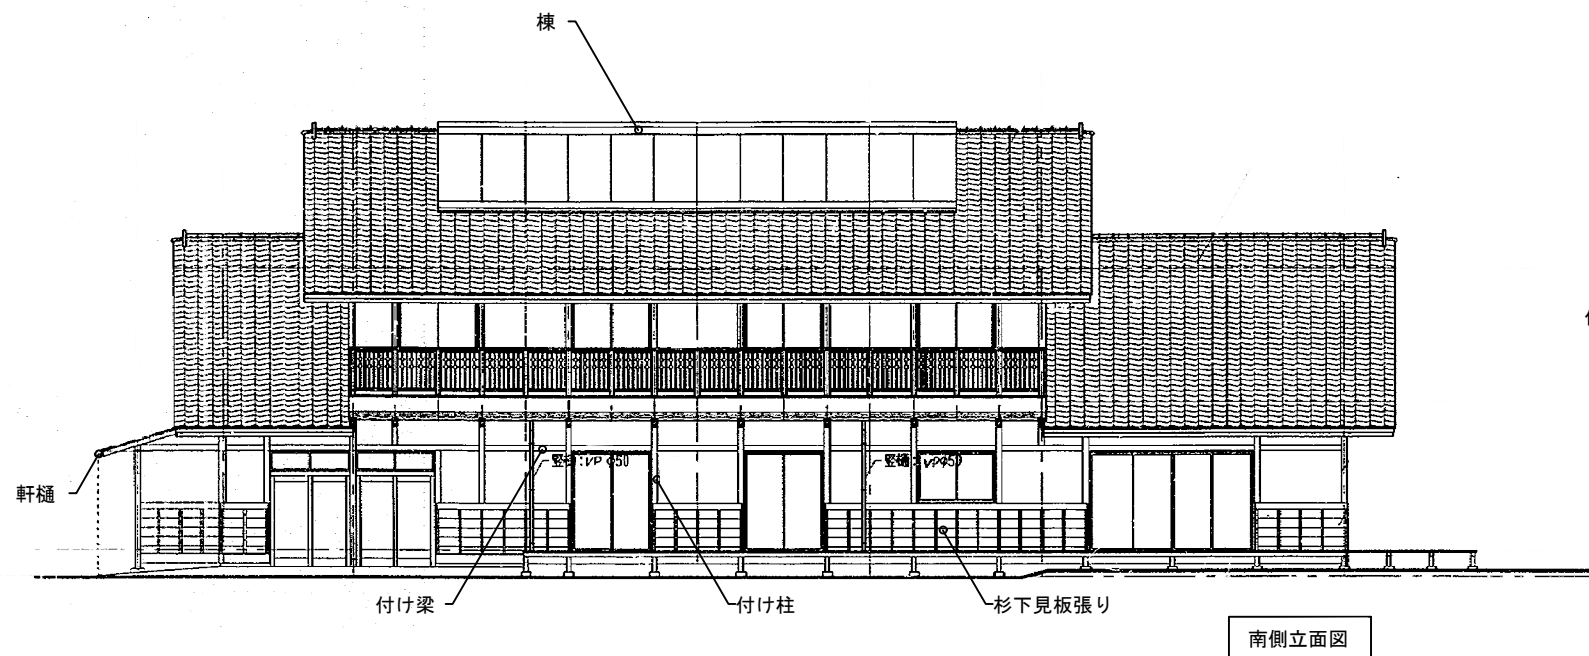

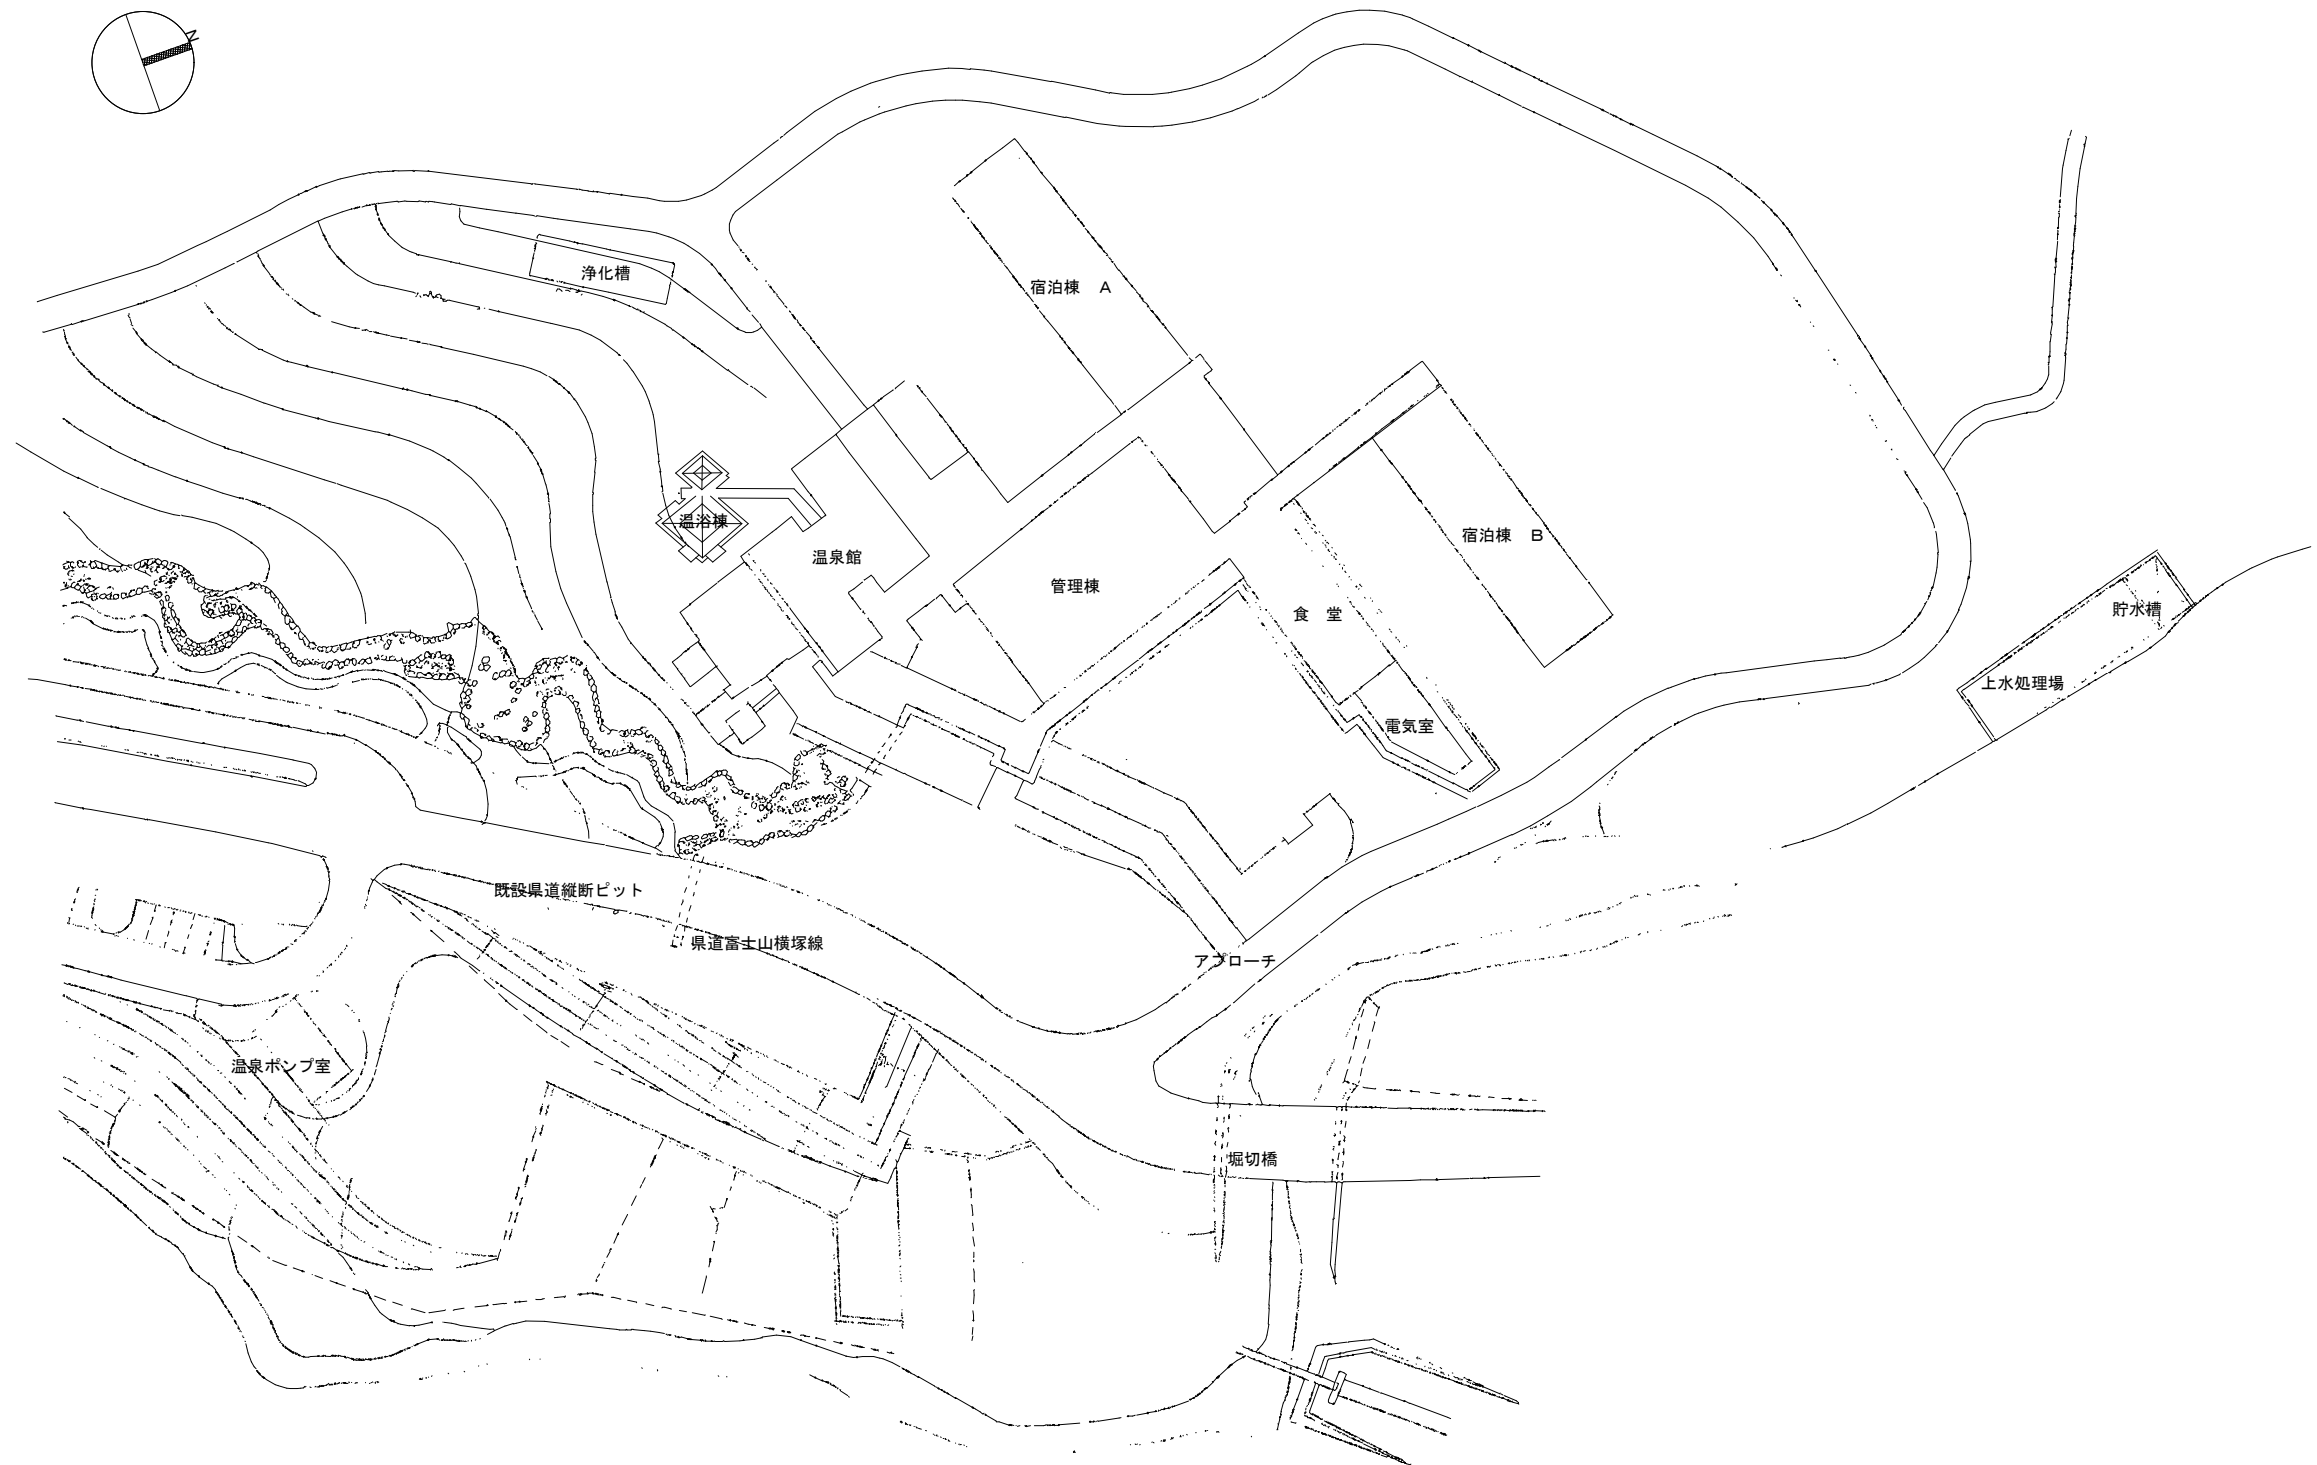

配置図