

つなぐデザイン つながるまちづくり

資料の見方

色分け (凡例参照)

整備の主体に応じた色分けをしています。

- 世田谷区
- 小田急電鉄
- 京王電鉄

掲載情報 (令和3年2月末時点)

整備の進捗状況に応じた表現としています。

写真 → 整備完了



階数(延床面積)

イメージパース → 計画中



階数(延床面積)

文字情報 → 計画検討中

- 凡例
- | | |
|--|--|
| <ul style="list-style-type: none"> 駅前広場 通路 緑地・小広場 立体緑地 アクセス道路 環七横断橋 交差道路等
通行の安全性の確保 | <ul style="list-style-type: none"> 小田急電鉄
(施設利用地) 京王電鉄
(施設利用地) 鉄道事業者
施設(駅舎等) 交差道路 |
|--|--|

※ 今後整備する施設は、変更になる可能性があります。

第7回北沢デザイン会議
令和3年3月
世田谷区



代田富士356(みごろ)広場

平成28年開園
行き交う電車や富士山の眺めを楽しむことができる広場。防災倉庫を設置して緊急時に備えています。



通路(環状七号線以西)

平成29年開通
代田富士見橋から代田富士356広場をつなぐみどり豊かな通路です。




代田富士見橋

平成27年開通
世田谷代田駅西側の環状七号線に掛かる橋。歩きながら富士山の眺めを楽しめる場所となっています。



世田谷代田駅 駅前広場

令和3年完成
ダイダラボッチの足跡と富士山の眺望を活かした個性ある駅前広場を整備しました。

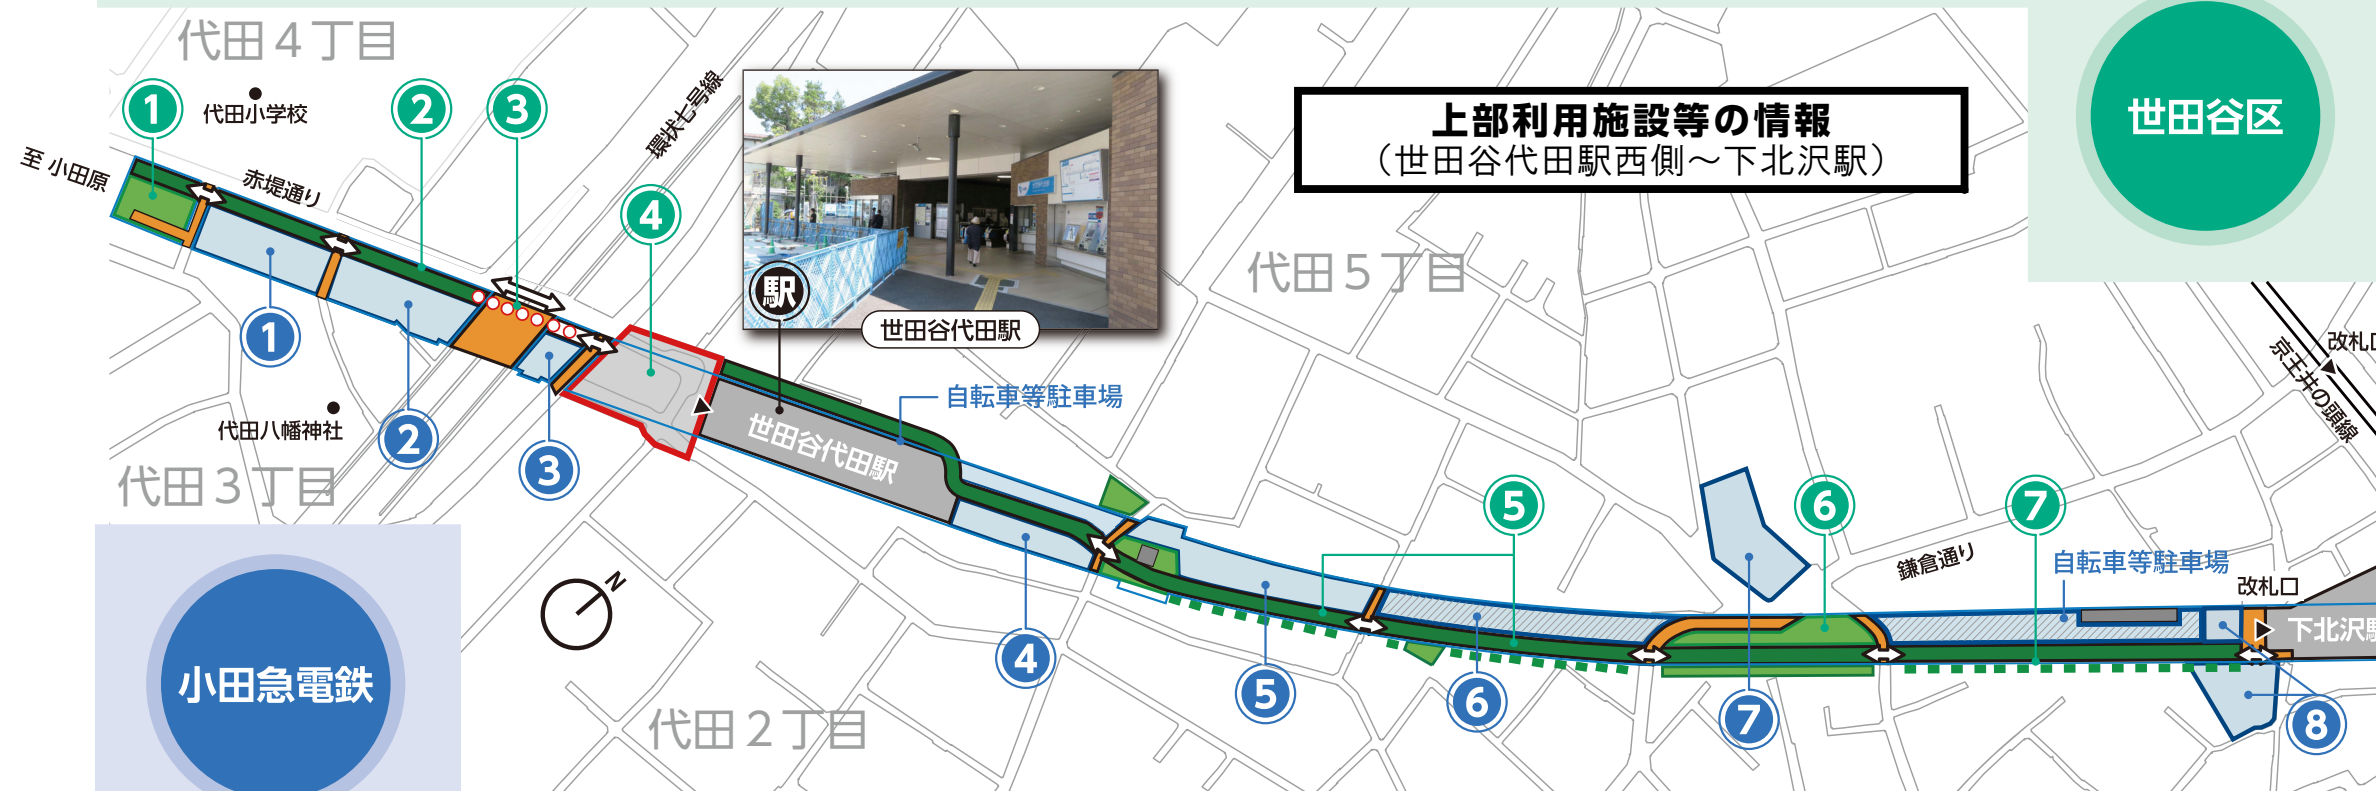

世田谷区



賃貸住宅「リージア代田テラス」

平成28年開業
2階(約700㎡)



複合施設「世田谷代田キャンパス」

平成31年開業
2階(約400㎡)



店舗・事務所「KALDINO」

令和2年開業
2階(約300㎡)



温泉旅館「由縁別邸 代田」

令和2年開業
2階(一部3階)(約2,000㎡)



保育園「世田谷代田 仁慈保幼園」

令和2年開園
2階(約1,400㎡)



店舗兼用住宅・商業施設「BONUS TRACK」

令和2年開業
2階(約900㎡)



学生寮「SHIMOKITA COLLEGE」

令和2年開業
5階(約2,200㎡)







商業施設

イメージ
5階(約1,700㎡)



通路と建築敷地が一体的な空間に感じられるように仕上げを工夫しました。

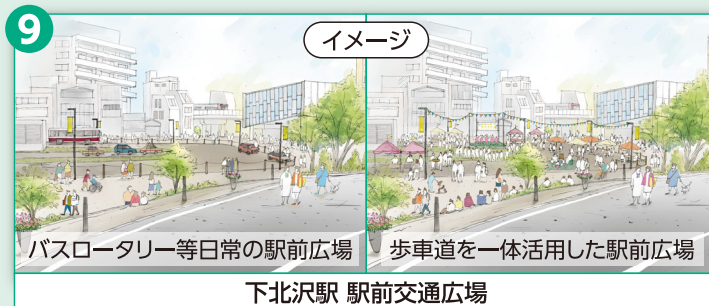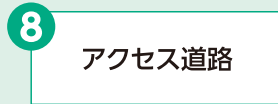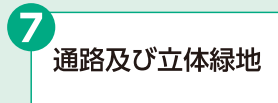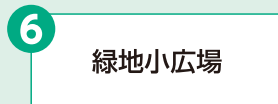

下北沢駅周辺の駐輪場不足を解消するため茶沢通り東側の通路下に98台の駐輪場を整備しました。



下北沢駅と東北沢駅をつなぐ通路。全体のつながりを意識したみどりやベンチが整備されています。

世田谷区



上部利用施設等の情報 (下北沢駅～東北沢駅)



住宅地の中の静かで穏やかな広場です。防災倉庫を設置して緊急時に備えています。



「安心と潤いのある交流空間づくり」をコンセプトに整備しました。



京王電鉄

小田急電鉄