



東京都市計画沿道地区計画

世田谷区環状八号線野毛・等々力・中町地区沿道地区計画 位置図 [世田谷区決定]

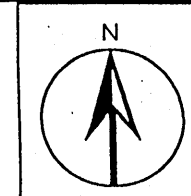

凡例	沿道地区計画区域
0 200 500 1000m 	

東京都市計画沿道地区計画
 世田谷区環状八号線野毛・等々力・中町地区 沿道地区計画計画図(世田谷区決定)

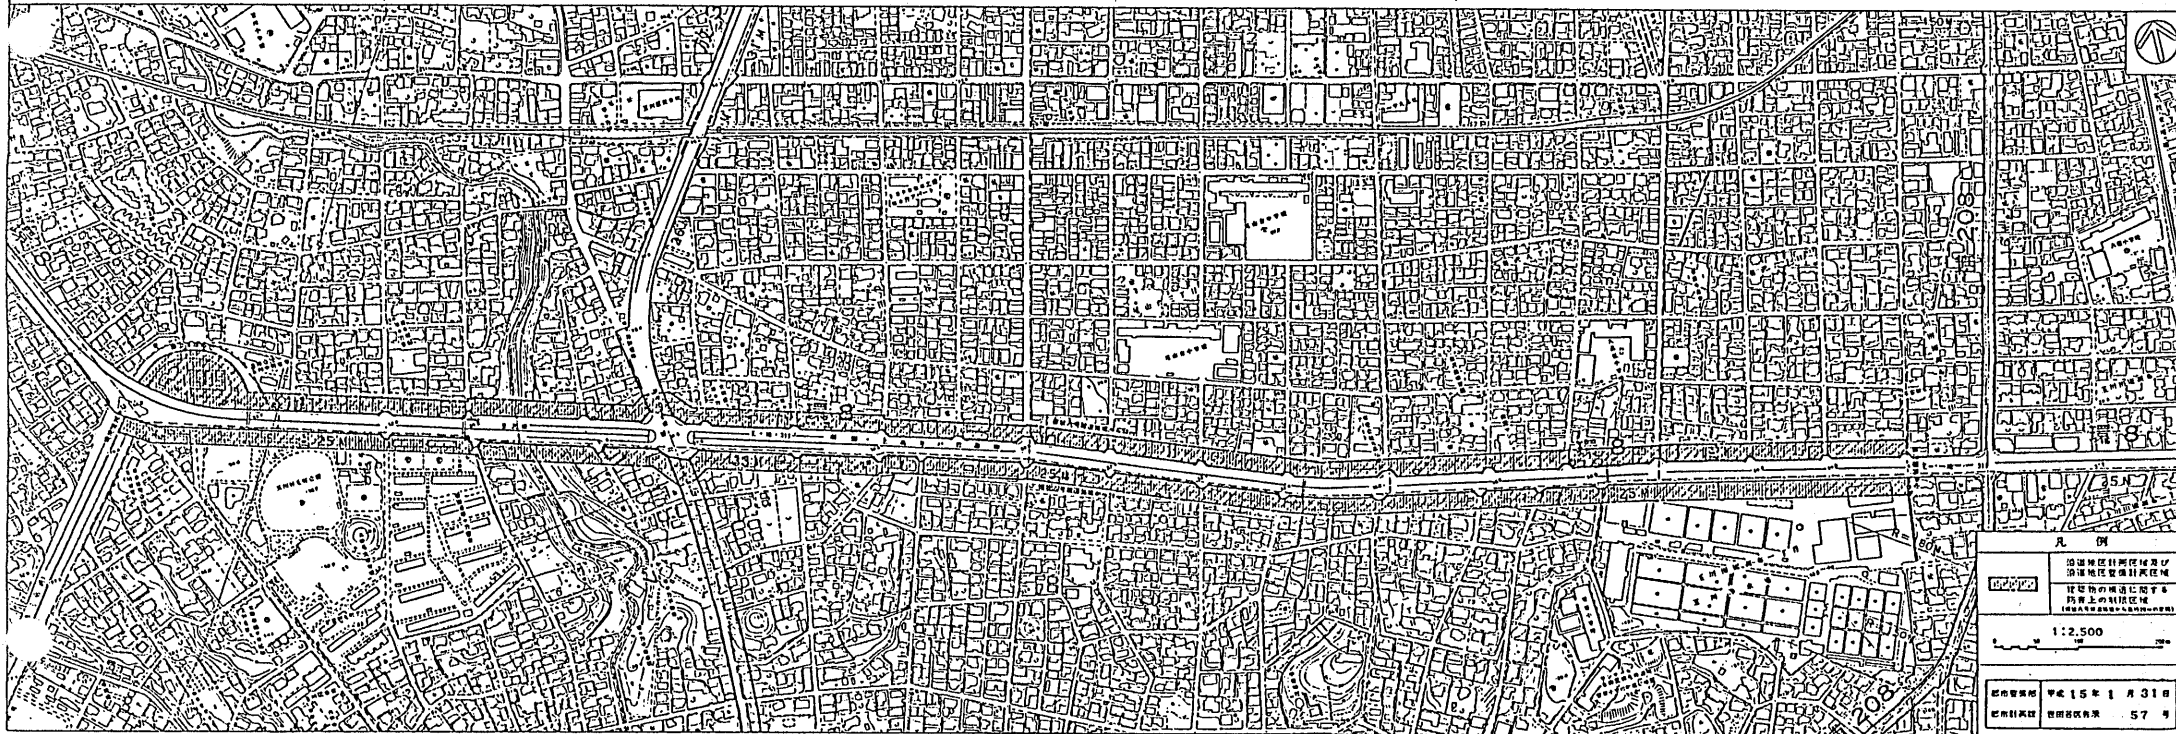

凡例

沿道地区計画区域及び
 沿道地区整備計画区域
 建築物の用途に関する
 路面上の規制区域
 (道路法第25条第1項第2号)

1:2,500

昭和35年1月31日
 世田谷区決定 57号