



東京都市計画沿道地区計画

世田谷区環状八号線千歳台・船橋地区沿道地区計画 位置図 [世田谷区決定]

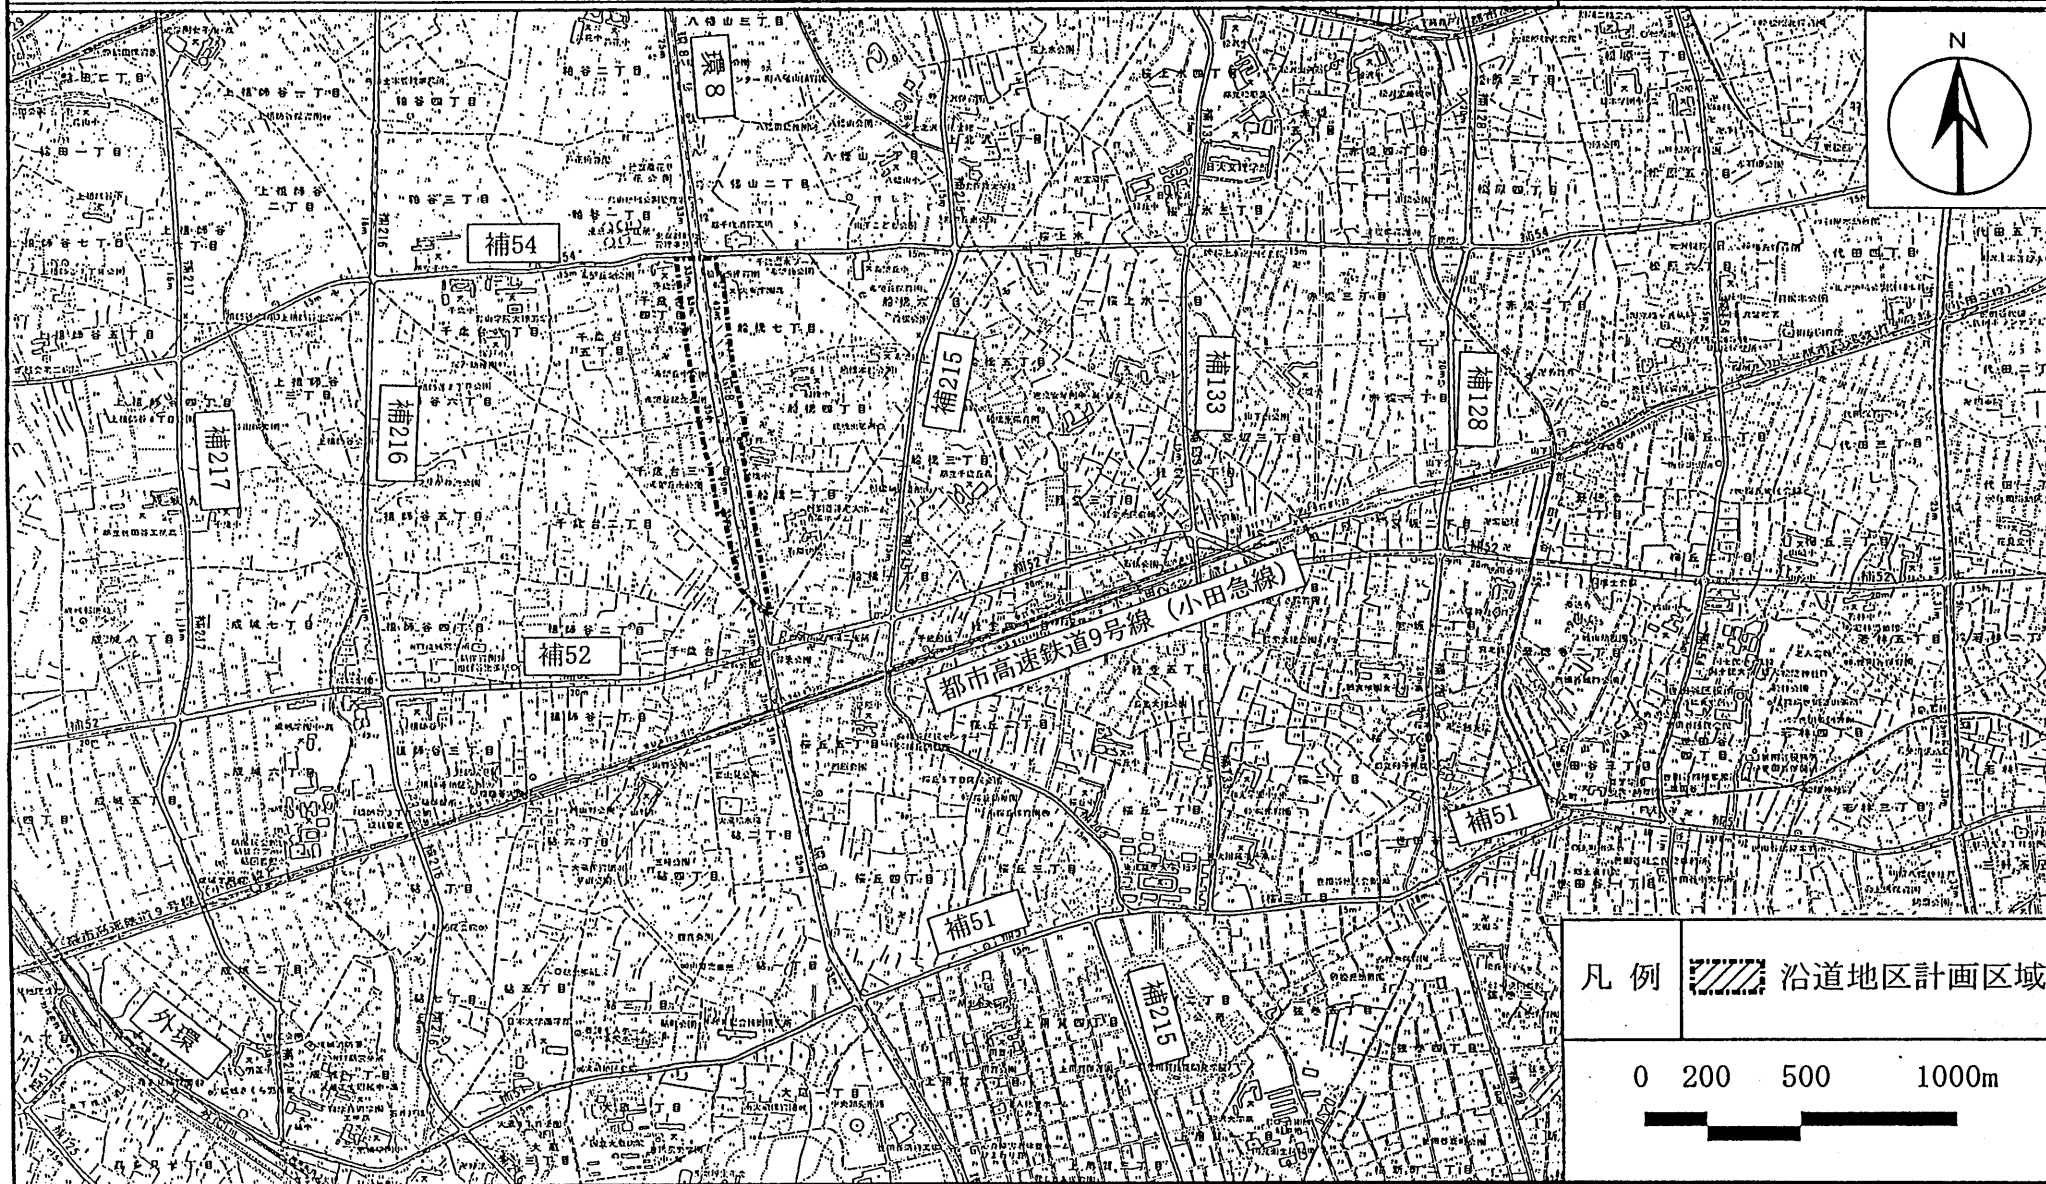

東京都市計画沿道地区計画
 世田谷区環状八号線干蔵台・船橋地区・沿道地区計画図(世田谷区決定)

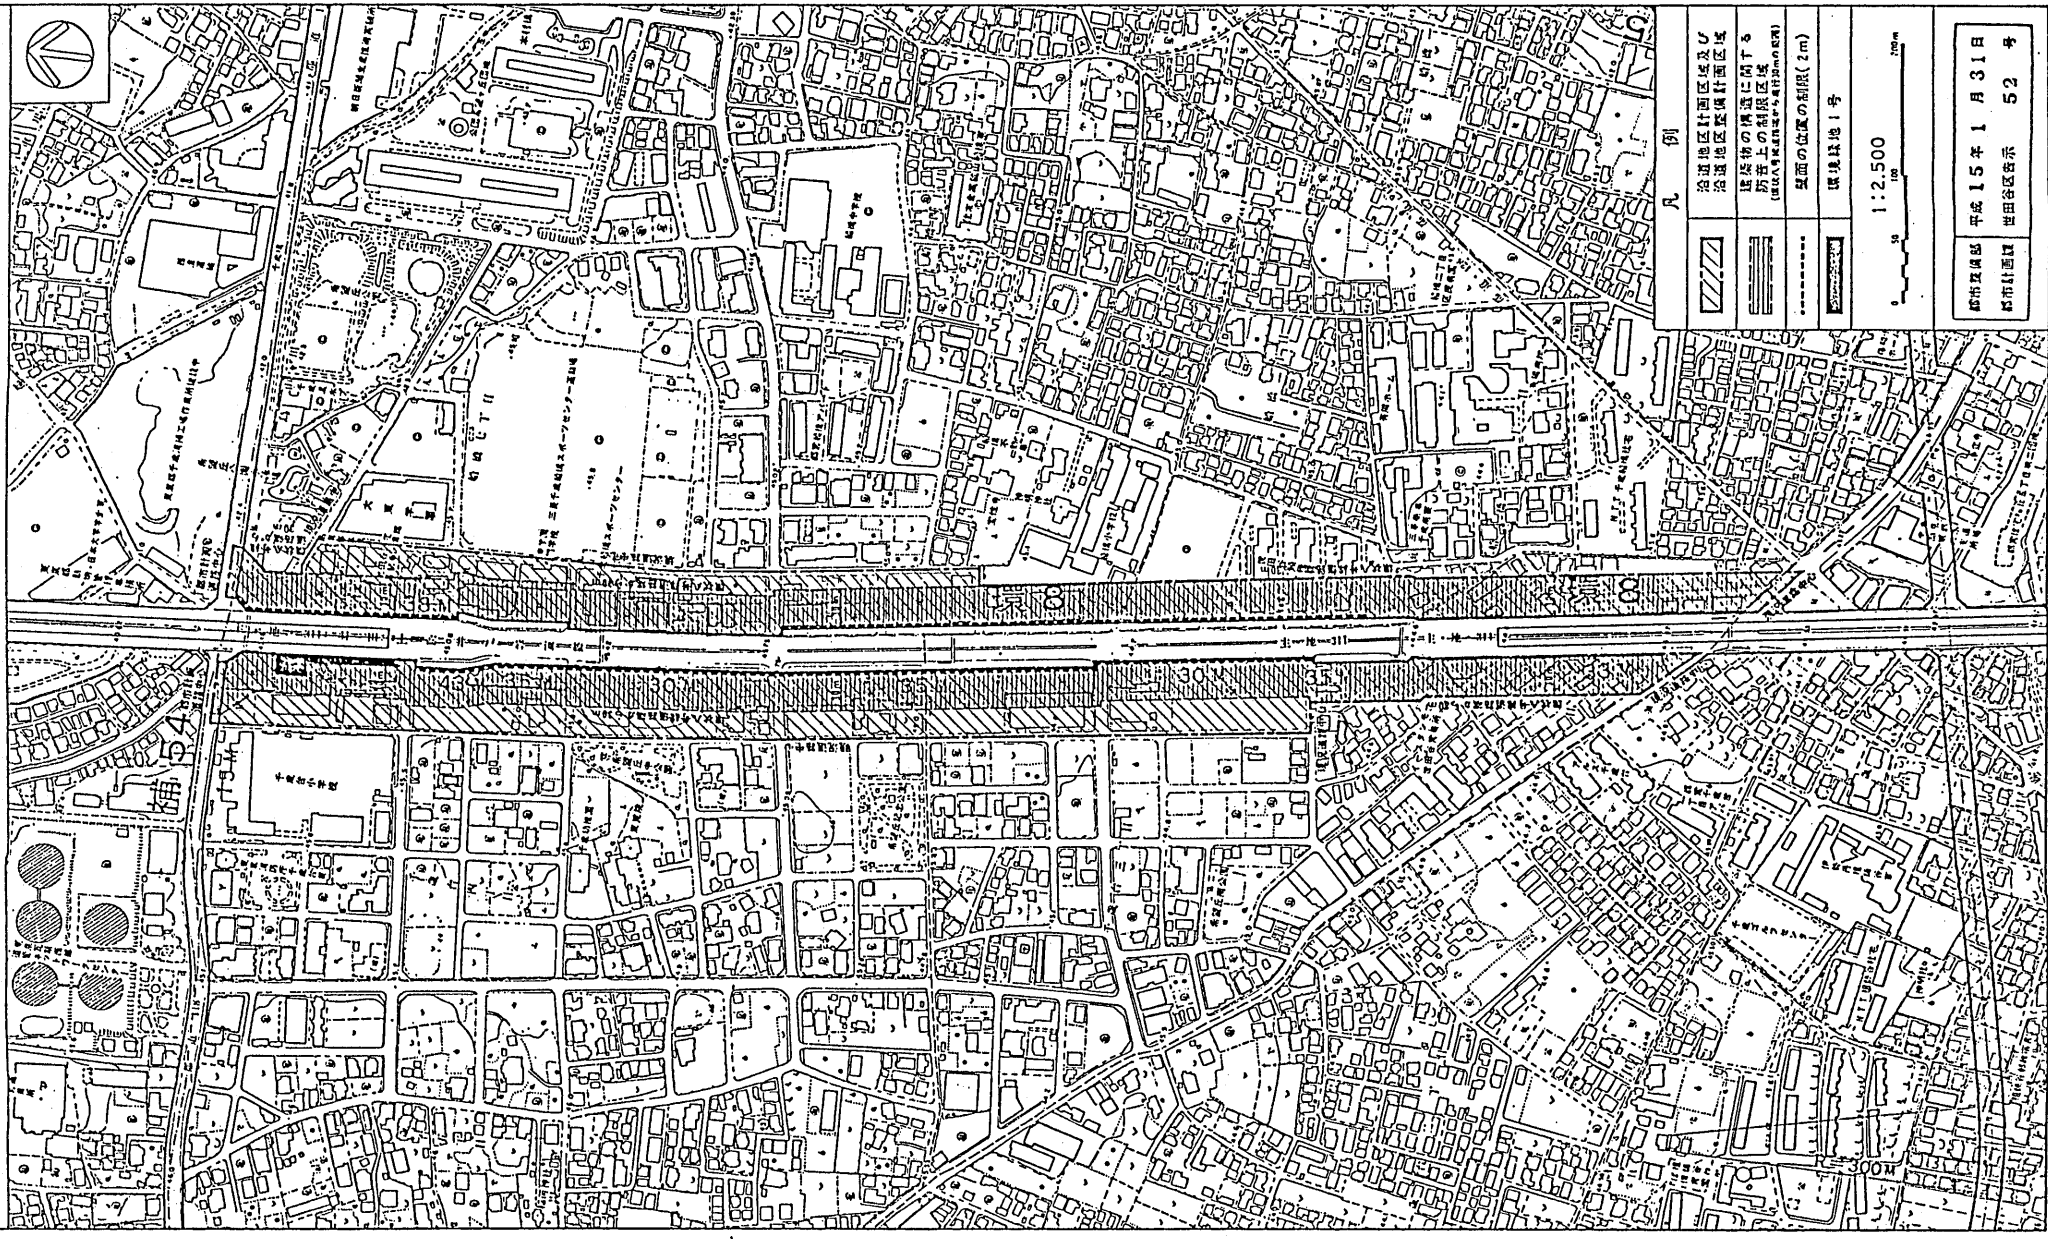

凡 例

	沿道地区計画区域及び沿道地区整備計画区域
	建築物の高さに関する制限(改訂) (高さ制限(改訂)等)
	前面の高さの制限(2m)
	境界線(1号)
1:2,500	
0 100 200m	
都市区域	平成 15 年 1 月 31 日
都市計画	世田谷区告示 52 号