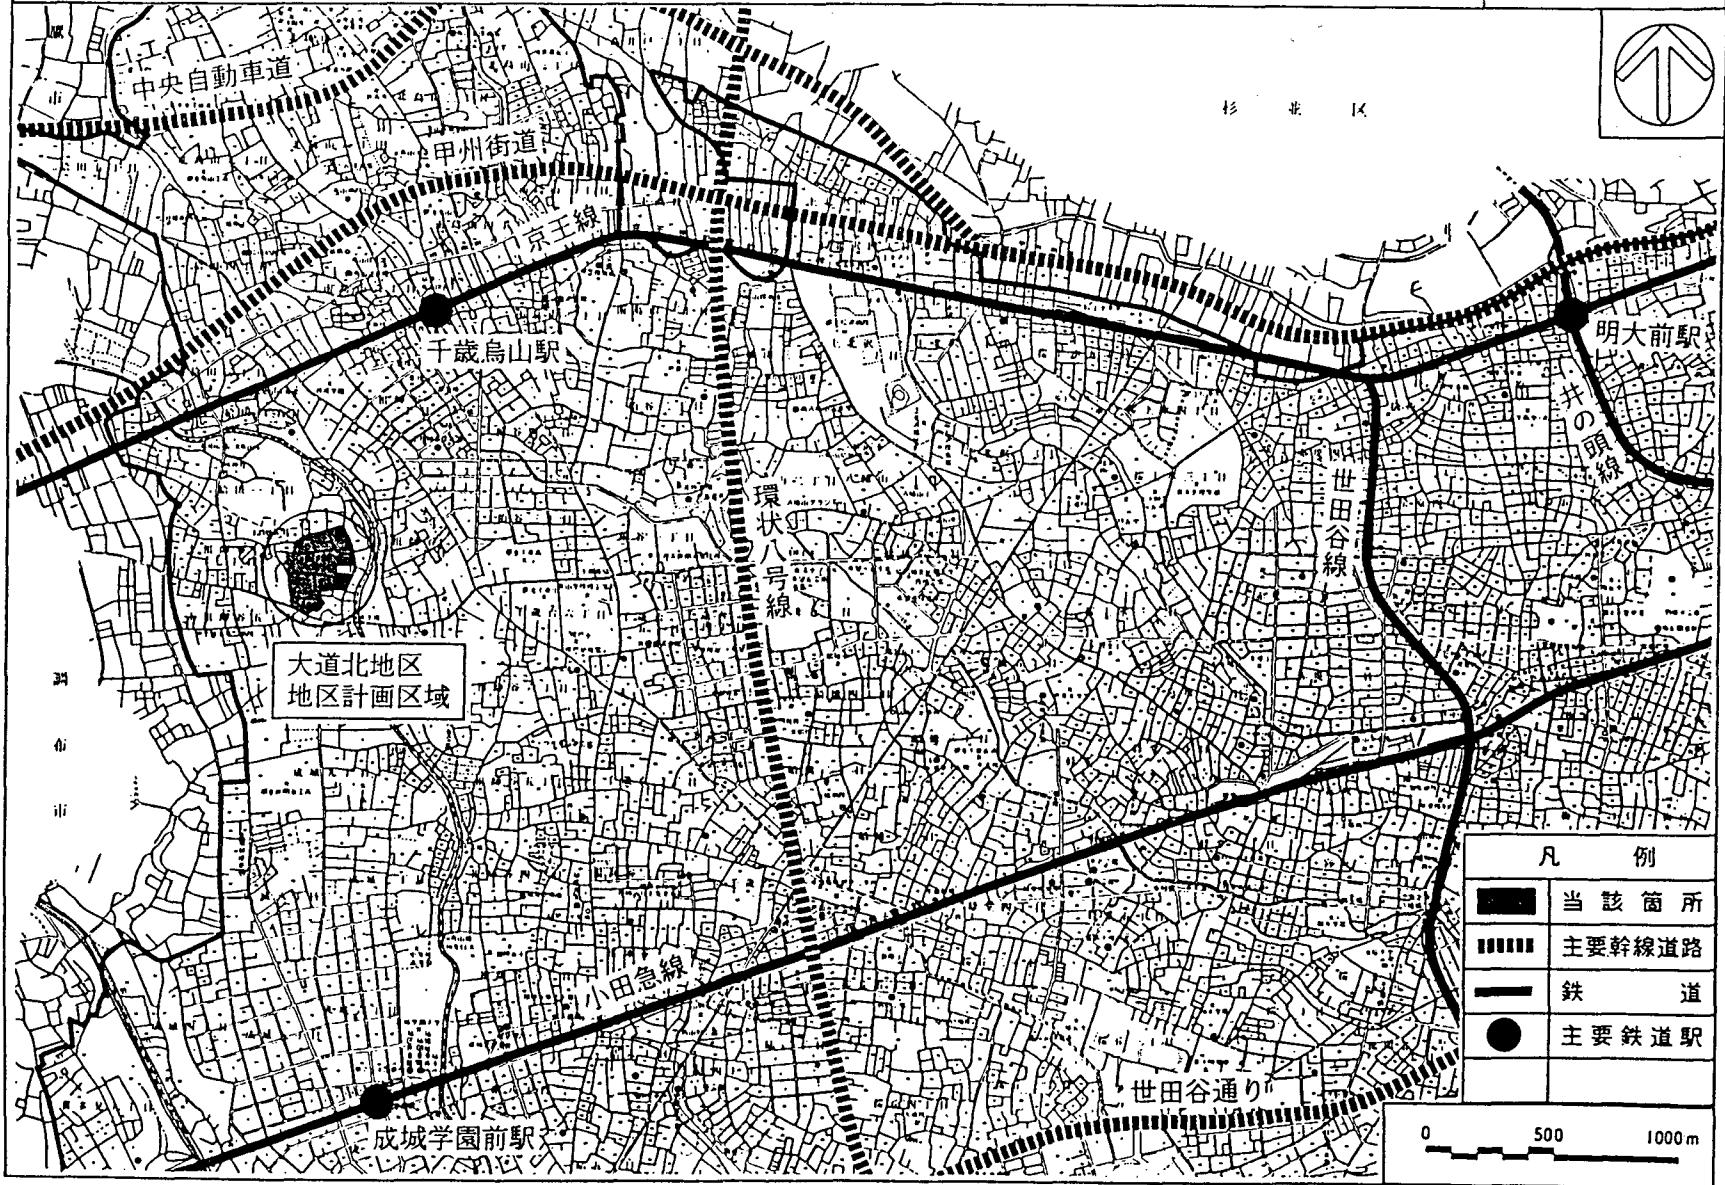
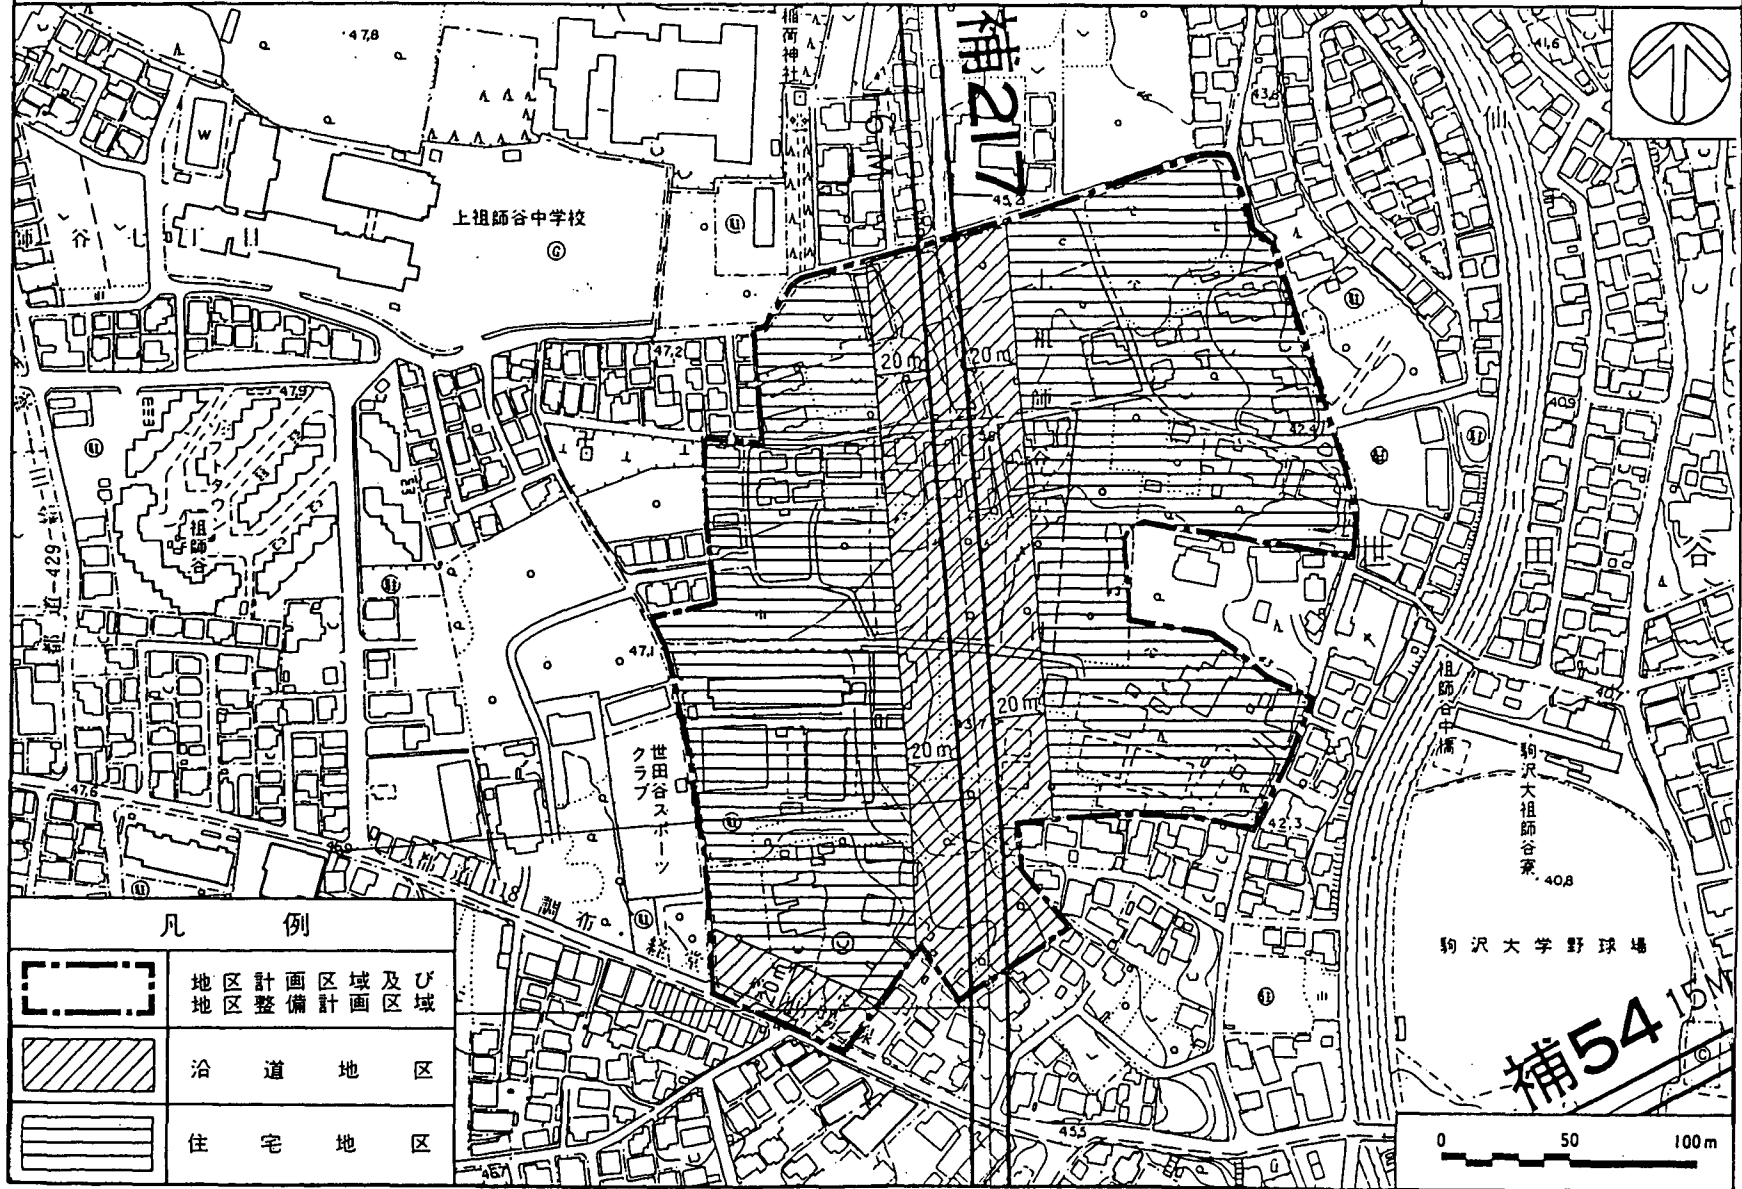


東京都市計画地区計画
 大道北地区地区計画（世田谷区決定）位置図

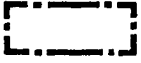
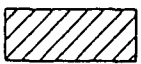
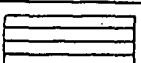


東京都市計画地区計画
 大道北地区地区計画(世田谷区決定)計画図

世田谷区上祖師谷六丁目及び
 上祖師谷七丁目各内地内



凡 例

	地区計画区域及び 地区整備計画区
	沿道地区
	住宅地区