

東京都市計画地区計画 北烏山二丁目北部地区地区計画 位置図

〔世田谷区決定〕



東京都市計画地区計画 北烏山二丁目北部地区地区計画 計画図 1


[世田谷区決定]



この地図は、東京都知事の承認を受けて、東京都縮尺2,500分の1地形図及び道路網図を利用して作成したものである。無断複製を禁ずる。
(承認番号) 3都市基交著第20号 令和3年5月14日 (承認番号) 3都市基街都第42号 令和3年5月19日

東京都市計画地区計画 北烏山二丁目北部地区地区計画 計画図 2

[世田谷区決定]

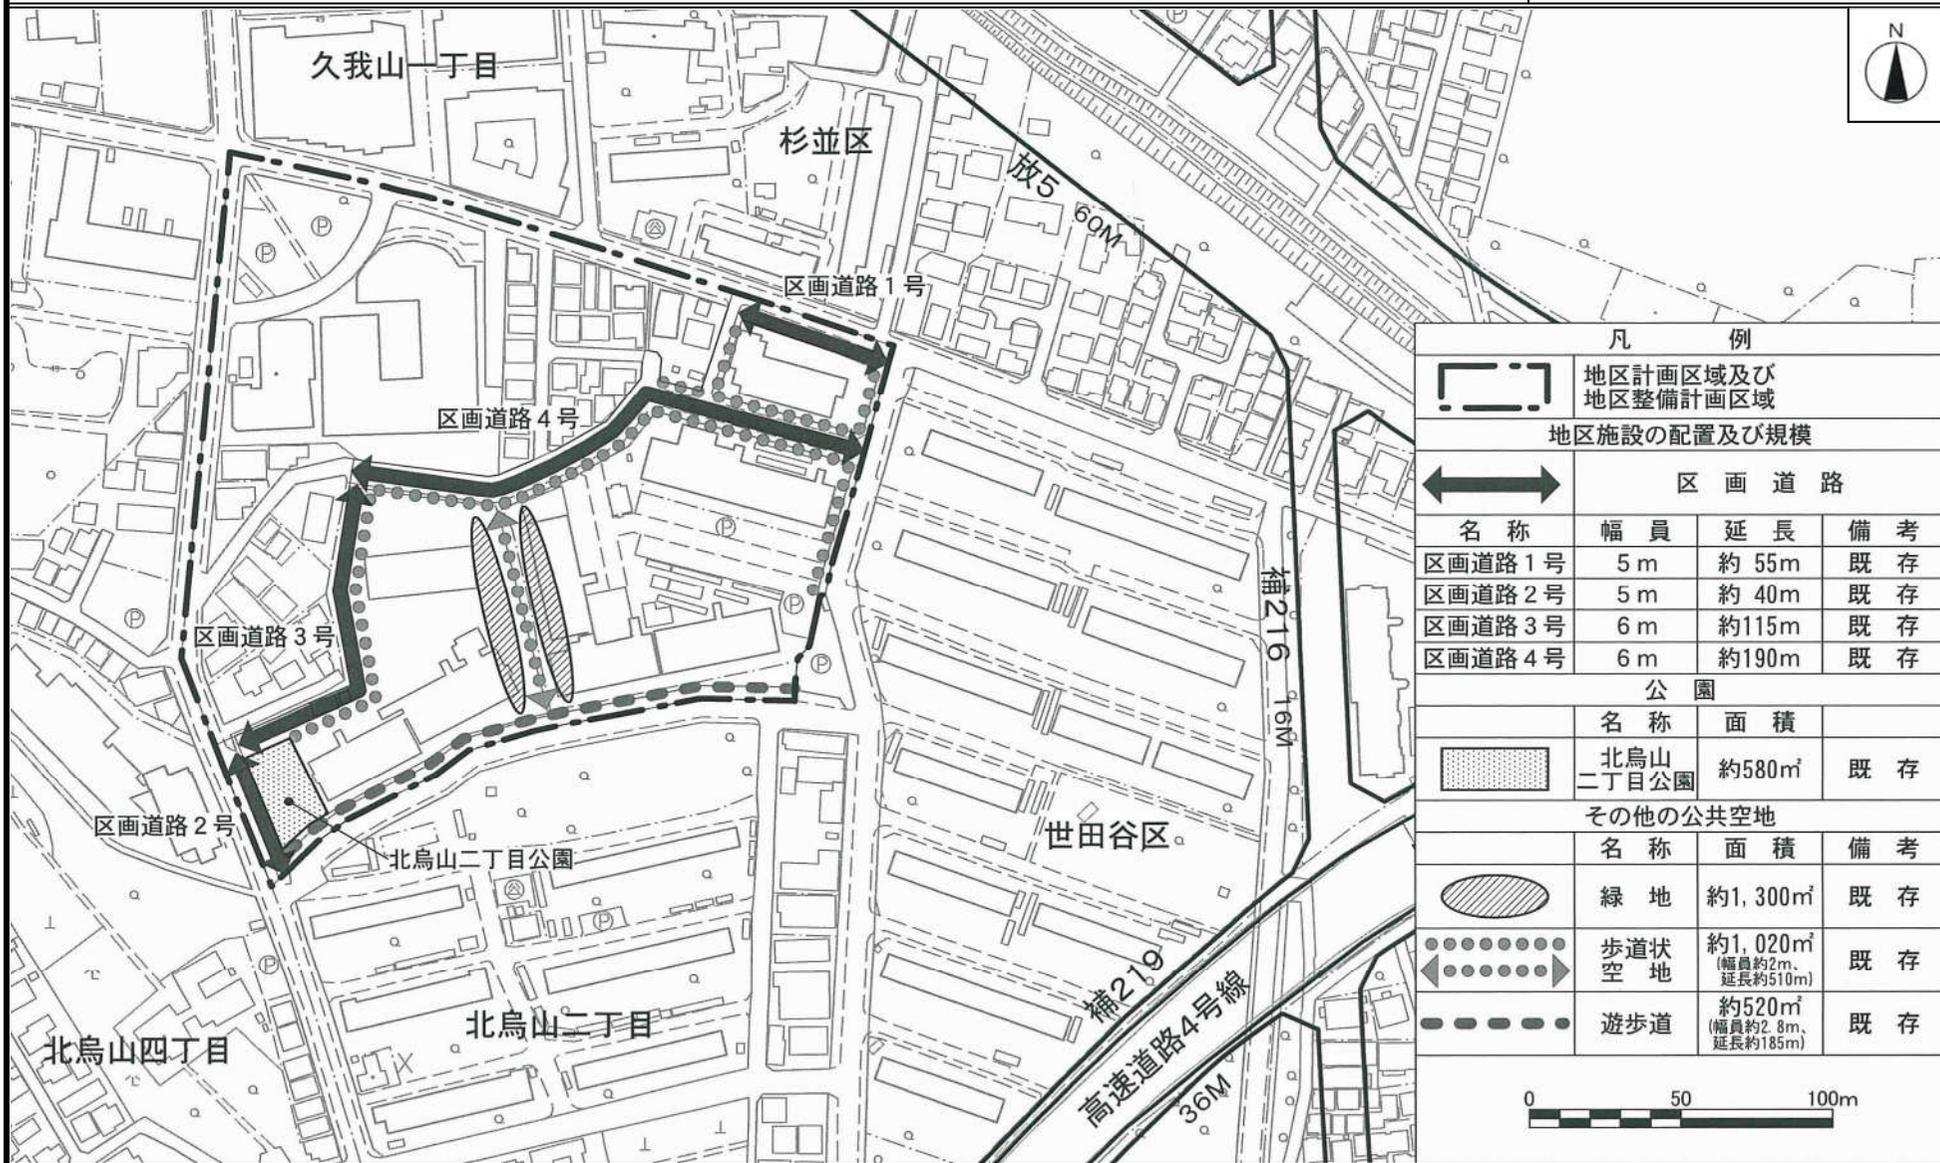

凡 例			
	地区計画区域及び地区整備計画区域		
地区施設の配置及び規模			
	区画道路		
名称	幅員	延長	備考
区画道路1号	5m	約55m	既存
区画道路2号	5m	約40m	既存
区画道路3号	6m	約115m	既存
区画道路4号	6m	約190m	既存
公園			
名称	面積		
北烏山二丁目公園	約580㎡	既存	
その他の公共空地			
名称	面積	備考	
緑地	約1,300㎡	既存	
歩道状空地	約1,020㎡ (幅員約2m、延長約510m)	既存	
遊歩道	約520㎡ (幅員約2.8m、延長約185m)	既存	



この地図は、東京都知事の承認を受けて、東京都縮尺2,500分の1地形図及び道路網図を利用して作成したものである。無断複製を禁ずる。
(承認番号) 3都市基交著第20号 令和3年5月14日 (承認番号) 3都市基街都第42号 令和3年5月19日