

東京都市計画地区計画の変更（世田谷区決定）

東京都市計画世田谷西部地域大蔵・岡本・鎌田・瀬田地区地区計画を次のように変更する。

|                    |   |  |
|--------------------|---|--|
| 名 称                | 世田谷西部地域大蔵・岡本・鎌田・瀬田地区地区計画  |  |
| 位 置 ※              | 世田谷区瀬田四丁目、瀬田五丁目、鎌田三丁目、鎌田四丁目、岡本一丁目、岡本二丁目、岡本三丁目及び大蔵六丁目各地内   |  |
| 面 積 ※              | 約106.0ha  |  |
| 地区計画の目標            | <p>当該区域は、世田谷区西部に位置し、農地等の散在する緑豊かな郊外住宅地である。区域の状況は、道路、公園等の基盤施設が未整備なまま市街化が進行し、防災上問題のある住宅地が形成されつつある。</p> <p>当地区内の都市計画道路、公園・緑地等の整備推進にあたっては、道路及び公園緑地整備方針に従い、土地区画整理事業を含めた面整備事業等に合わせて行うものとする。</p> <p>本計画は、地区における土地区画整理事業等の面整備事業の導入を推進し、市街地の総合的な整備を目指す。農地等低・未利用地の市街化に際しては、積極的に面整備事業の誘導を行うことにより適切な基盤施設を整備し、良好な住宅地の形成を図る。</p> <p>また、面整備事業導入までの経過段階においては、最低限必要な区画道路の整備を、本計画における規制・誘導により推進するなどして、幹線道路から著しく離れている地区等の事業可能性の増進に寄与するとともに、面整備事業や都市計画道路事業に着手した地区についても、周辺アクセス道路の充実や土地利用制限の段階的解除などによって支援する。</p> <p>以上のような段階的整備を推進することにより、地区全体における住宅市街地としての都市機能の向上を図ることを目標とする。</p> |  |
| 区域の整備、開発及び保全に関する方針 | 土地利用の方針   | <p>都心周辺の住宅地として、緑豊かな環境を生み出すとともに農地等の自然的環境を保護・育成する。農地と住宅地が共存する農園住区として宅地系土地利用と農・緑地系土地利用との調和を目指す。</p> <p>面整備事業による整備が行われていない地区（以下「未整備地区」という。）においては、既存の農・緑地等を活用した緑豊かで潤いのある低層住宅地としての土地利用を誘導する。また、都市計画道路事業に着手した地区においては、低層住宅地との調和を図り、事業効果に応じて生活利便施設などが適切に配置される中高層住宅地として、新たな土地利用を誘導する。</p> <p>一方、面整備事業による整備済地区（以下「整備済地区」という。）においては、公園・緑地を中心とした緑の拠点を確保し、事業効果に応じた良好な中層又は中高層住宅地として、新たな土地利用を誘導する。</p> |
|                    | 地区施設の整備の方針  | <p>地区の防災性、利便性及び快適性を確保し、良好な住宅市街地の形成を図るため基盤整備の目標は、区域面積に対して道路率を18%以上、公園率を3%以上とする。</p> <p>未整備地区においては、事業導入のための道路の確保及び当面の期間における安全性の向上を図るため、区画道路を適切に配置する。なお、区画道路の指定にあたっては、既存道路を尊重するとともに、新設道路についてもネットワーク形成等を考慮の上定めるものとする。</p>  |

|                    |                         |   |
|--------------------|-------------------------|---|
| 区域の整備、開発及び保全に関する方針 | 建築物等の整備の方針              | <p>良好な居住環境の形成を図るため、未整備地区においては、地区施設整備の進捗に応じて、建蔽率の最高限度、容積率の最高限度及び敷地面積の最低限度を定める。</p> <p>整備済地区においては、その整備水準及び地区の特性に見合う土地利用を誘導するため、必要に応じて新たな制限を定めるものとする。</p> <p>景観を考慮した緑豊かで潤いのある街並み空間の形成のため、垣又はさくの構造の制限を定める。</p> <p>補助216号線沿道地区においては、景観を考慮しつつ良好な居住環境の形成を図るため、壁面の位置の制限、建築物等の高さの最高限度を定める。</p>   |
|                    | その他当該地区の整備、開発及び保全に関する方針 | <p>1 補助216号線沿道地区では、みどり豊かで潤いのある街並み空間の形成のため、積極的な既存樹木の保全や新たなみどりの創出に努める。</p> <p>2 補助216号線沿道地区では、建築物の敷地内に浸透地下埋設管、浸透ます、透水性舗装、浸透側溝又は貯留施設など、雨水の河川等への流出を抑制するための施設の整備を促進し、浸水被害の防止及び水環境の保全等に努める。</p>   |
| 地区整備計画             | <p>地区施設</p> <p>道路</p>   | <p>建築基準法（昭和25年法律第201号。以下「法」という。）第42条第1項第1号に該当する道路及びこの地区計画の告示以降に同号に該当することとなる道路を区画道路とする。なお、当該道路の現況幅員が6m未満の場合については、その計画幅員を6mとする。</p> <p>ただし、次の各号のいずれかに該当する区域には、区画道路を配置しない。</p> <p>1 次の公告（以下「土地区画整理事業の認可等の公告」という。）のあった区域</p> <p>(1) 土地区画整理法（昭和29年法律第119号）第9条第3項の規定による土地区画整理事業の施行についての認可の公告及び同法第10条第3項の規定による事業計画の変更についての認可の公告</p> <p>(2) 土地区画整理法第21条第3項の規定による土地区画整理組合の設立についての認可の公告及び同法第39条第4項の規定による事業計画の変更についての認可の公告</p> <p>(3) 土地区画整理法第51条の9第3項の規定による土地区画整理事業の施行についての認可の公告及び同法第51条の10第2項の規定による事業計画の変更についての認可の公告</p> <p>(4) 土地区画整理法第55条第9項及び第69条第7項の規定による事業計画の決定の公告並びに同法第55条第13項及び第69条第10項の規定による事業計画の変更の公告</p> <p>(5) 土地区画整理法第71条の3第11項の規定による施行規程及び事業計画の認可の公告並びに同条第15項の規定による施行規程及び事業計画の変更の認可の公告</p> <p>2 道路の築造を伴う開発行為で都市計画法（昭和43年法律第100号）第36条第3項の規定による工事が完了した旨の公告（以下「開発許可の工事完了公告」という。）のあった区域</p> |

|               |   |                |  |  |
|---------------|---|----------------|--|--|
| 地区整備計画        | 建築物等に関する事項  | 地区の名称          | 住宅地区   | 補助216号線沿道地区                              |
|               |   | 区分面積           | 約103.6ha   | 約2.4ha                                   |
|               |   | 建築物の容積率の最高限度 ※ | 8/10<br>ただし、次の各号のいずれかに該当する敷地にあつては、この限りでない。<br>1 建築物の敷地に接するすべての区画道路の部分及び都市計画施設として定められた道路（以下「都市計画道路」という。）の部分、道路として整備された当該敷地の場合<br>2 土地区画整理事業の認可等の公告のあった区域の場合又は道路の築造を伴う開発行為で開発許可の工事完了公告のあった区域の場合  | —  |
|               |   | 建築物の建蔽率の最高限度   | 4/10<br>ただし、次の各号のいずれかに該当する敷地（風致地区にあつては、東京都風致地区条例（昭和45年東京都条例第36号。以下「風致地区条例」という。）に基づき許可（風致地区条例第3条第1項に基づく建築物の建築に係る許可（風致地区条例第5条第1項第5号ただし書きの規定に該当するものに限る。）をいい、風致地区条例第3条第3項の規定に基づく協議を含む。以下同じ。）を受けた敷地）にあつては、この限りでない。<br>1 建築物の敷地に接するすべての区画道路の部分及び都市計画道路の部分、道路として整備された当該敷地の場合<br>2 土地区画整理事業の認可等の公告のあった区域の場合又は道路の築造を伴う開発行為で開発許可の工事完了公告のあった区域の場合 | 4/10<br>ただし、風致地区条例に基づき許可を受けた場合は、この限りでない。 |
| 建築物の敷地面積の最低限度 | 100㎡<br>ただし、次の各号のいずれかに該当する敷地にあつては、この限りでない。<br>1 建築物の敷地に接するすべての区画道路の部分及び都市計画道路の部分、道路として整備された当該敷地の場合<br>2 土地区画整理事業の認可等の公告のあった区域の場合又は道路の築造を伴う開発行為で開発許可の工事完了公告のあった区域の場合 | 100㎡           |  |  |

|        |                      |   |   |   |
|--------|----------------------|---|---|---|
| 地区整備計画 | 建築物等に関する事項           | 壁面の位置の制限  | — | 建築物の外壁又はこれに代わる柱の面までの距離は、道路境界線から2 m以上、その他の境界線から1.5 m以上とする。ただし、風致地区条例に基づき許可を受けた場合は、この限りでない。 |
|        | 建築物等の高さの最高限度         | —   | — | 1.5 m   |
|        | 建築物等の形態又は色彩その他の意匠の制限 | 建築物等の形態及び意匠は、周囲と調和の取れたものとする。  | — | 1 建築物等の形態及び意匠は、周囲と調和の取れたものとする。<br>2 屋外広告物等を設置する場合は、美観・風致を損なわないものとする。                      |
|        | 垣又はさくの構造の制限          | 法第42条第1項第1号又は第2号に該当する道路に面して垣又はさくを設ける場合は、生垣又はフェンス等に沿って緑化したものなどとする。ただし、高さが60 cm以下の部分についてはこの限りでない。 | — | 道路に面して垣又はさくを設ける場合は、生垣又はフェンス等に沿って緑化したものなどとする。ただし、高さが60 cm以下の部分についてはこの限りでない。                |


「区域及び地区の区分は、計画図表示のとおり」

※は知事協議事項

理由：外環道東名ジャンクション周辺地区地区計画の策定に伴い、区域の変更の必要が生じたため、当該地区計画を変更する。

東京都市計画地区計画  
世田谷西部地域大蔵・岡本・鎌田・瀬田地区地区計画 位置図


[世田谷区決定]

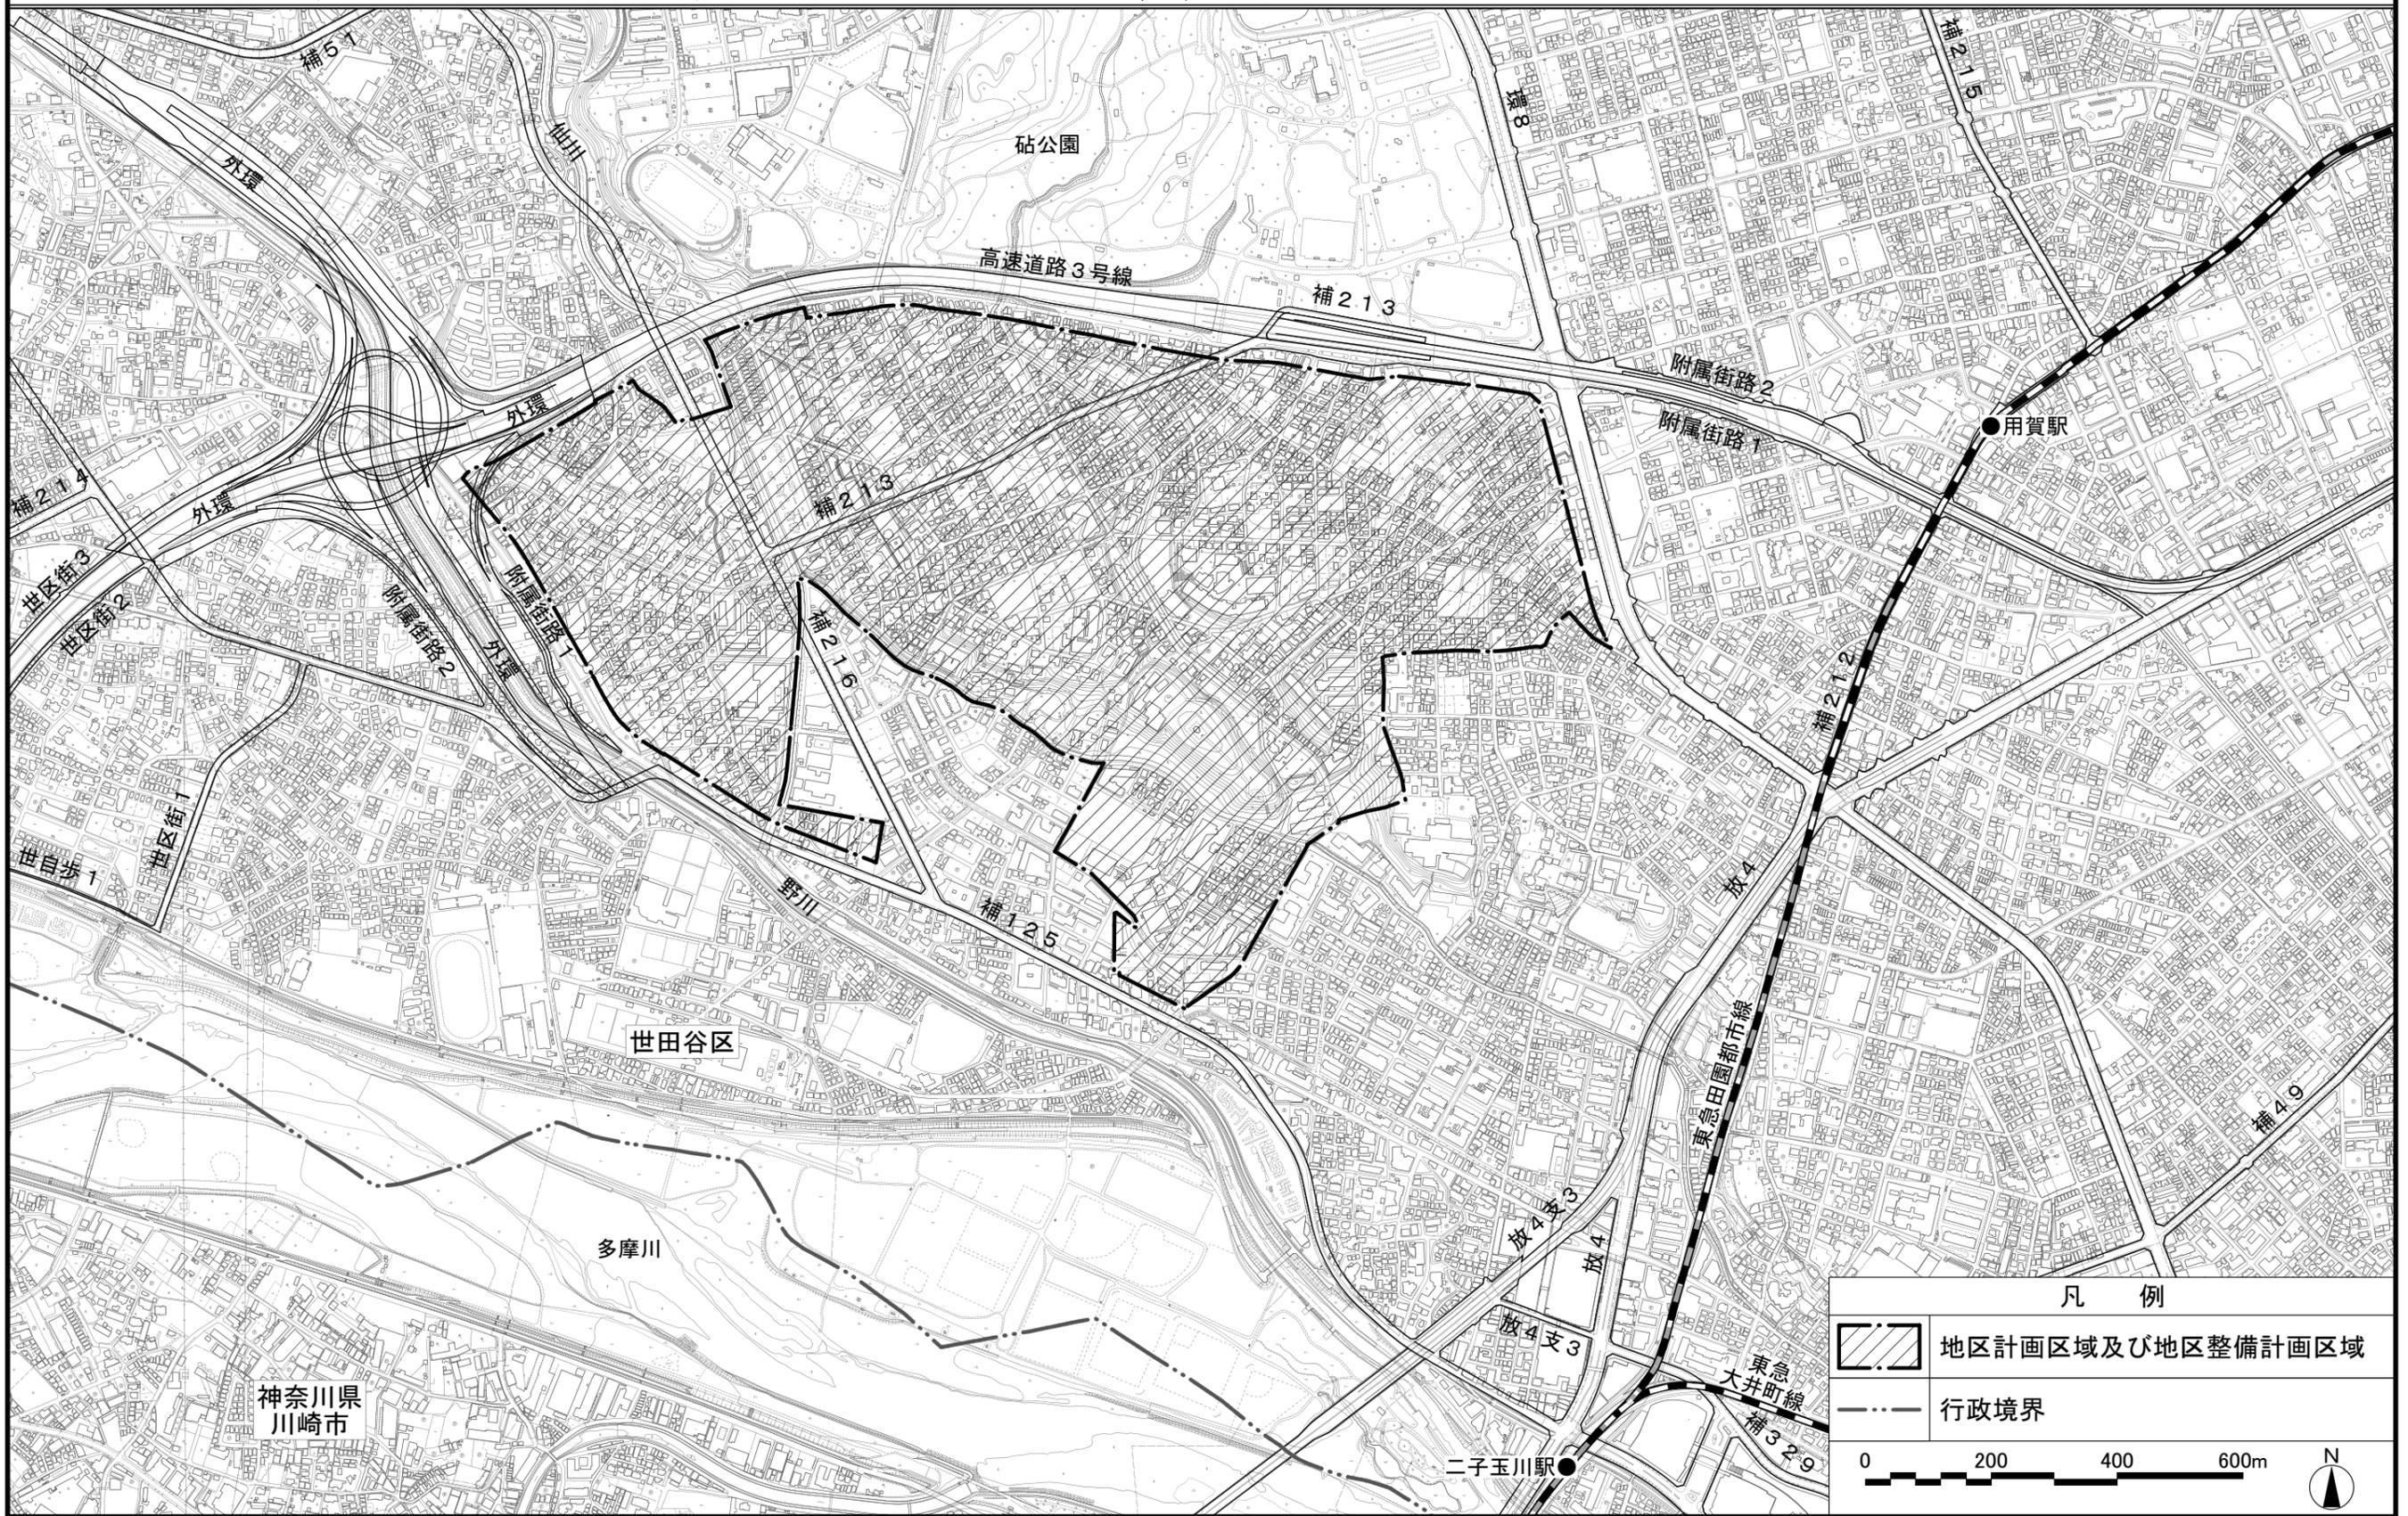

この地図は、東京都縮尺2,500分の1地形図を利用して作成したものである。無断複製を禁ずる。(承認番号) MMT利許第07-112-1号、令和7年8月18日 (承認番号) 7都市基街都第130号、令和7年7月1日 (承認番号) 7都市基交都第32号、令和7年7月9日

東京都市計画地区計画  
世田谷西部地域大蔵・岡本・鎌田・瀬田地区地区計画 計画図

[世田谷区決定]

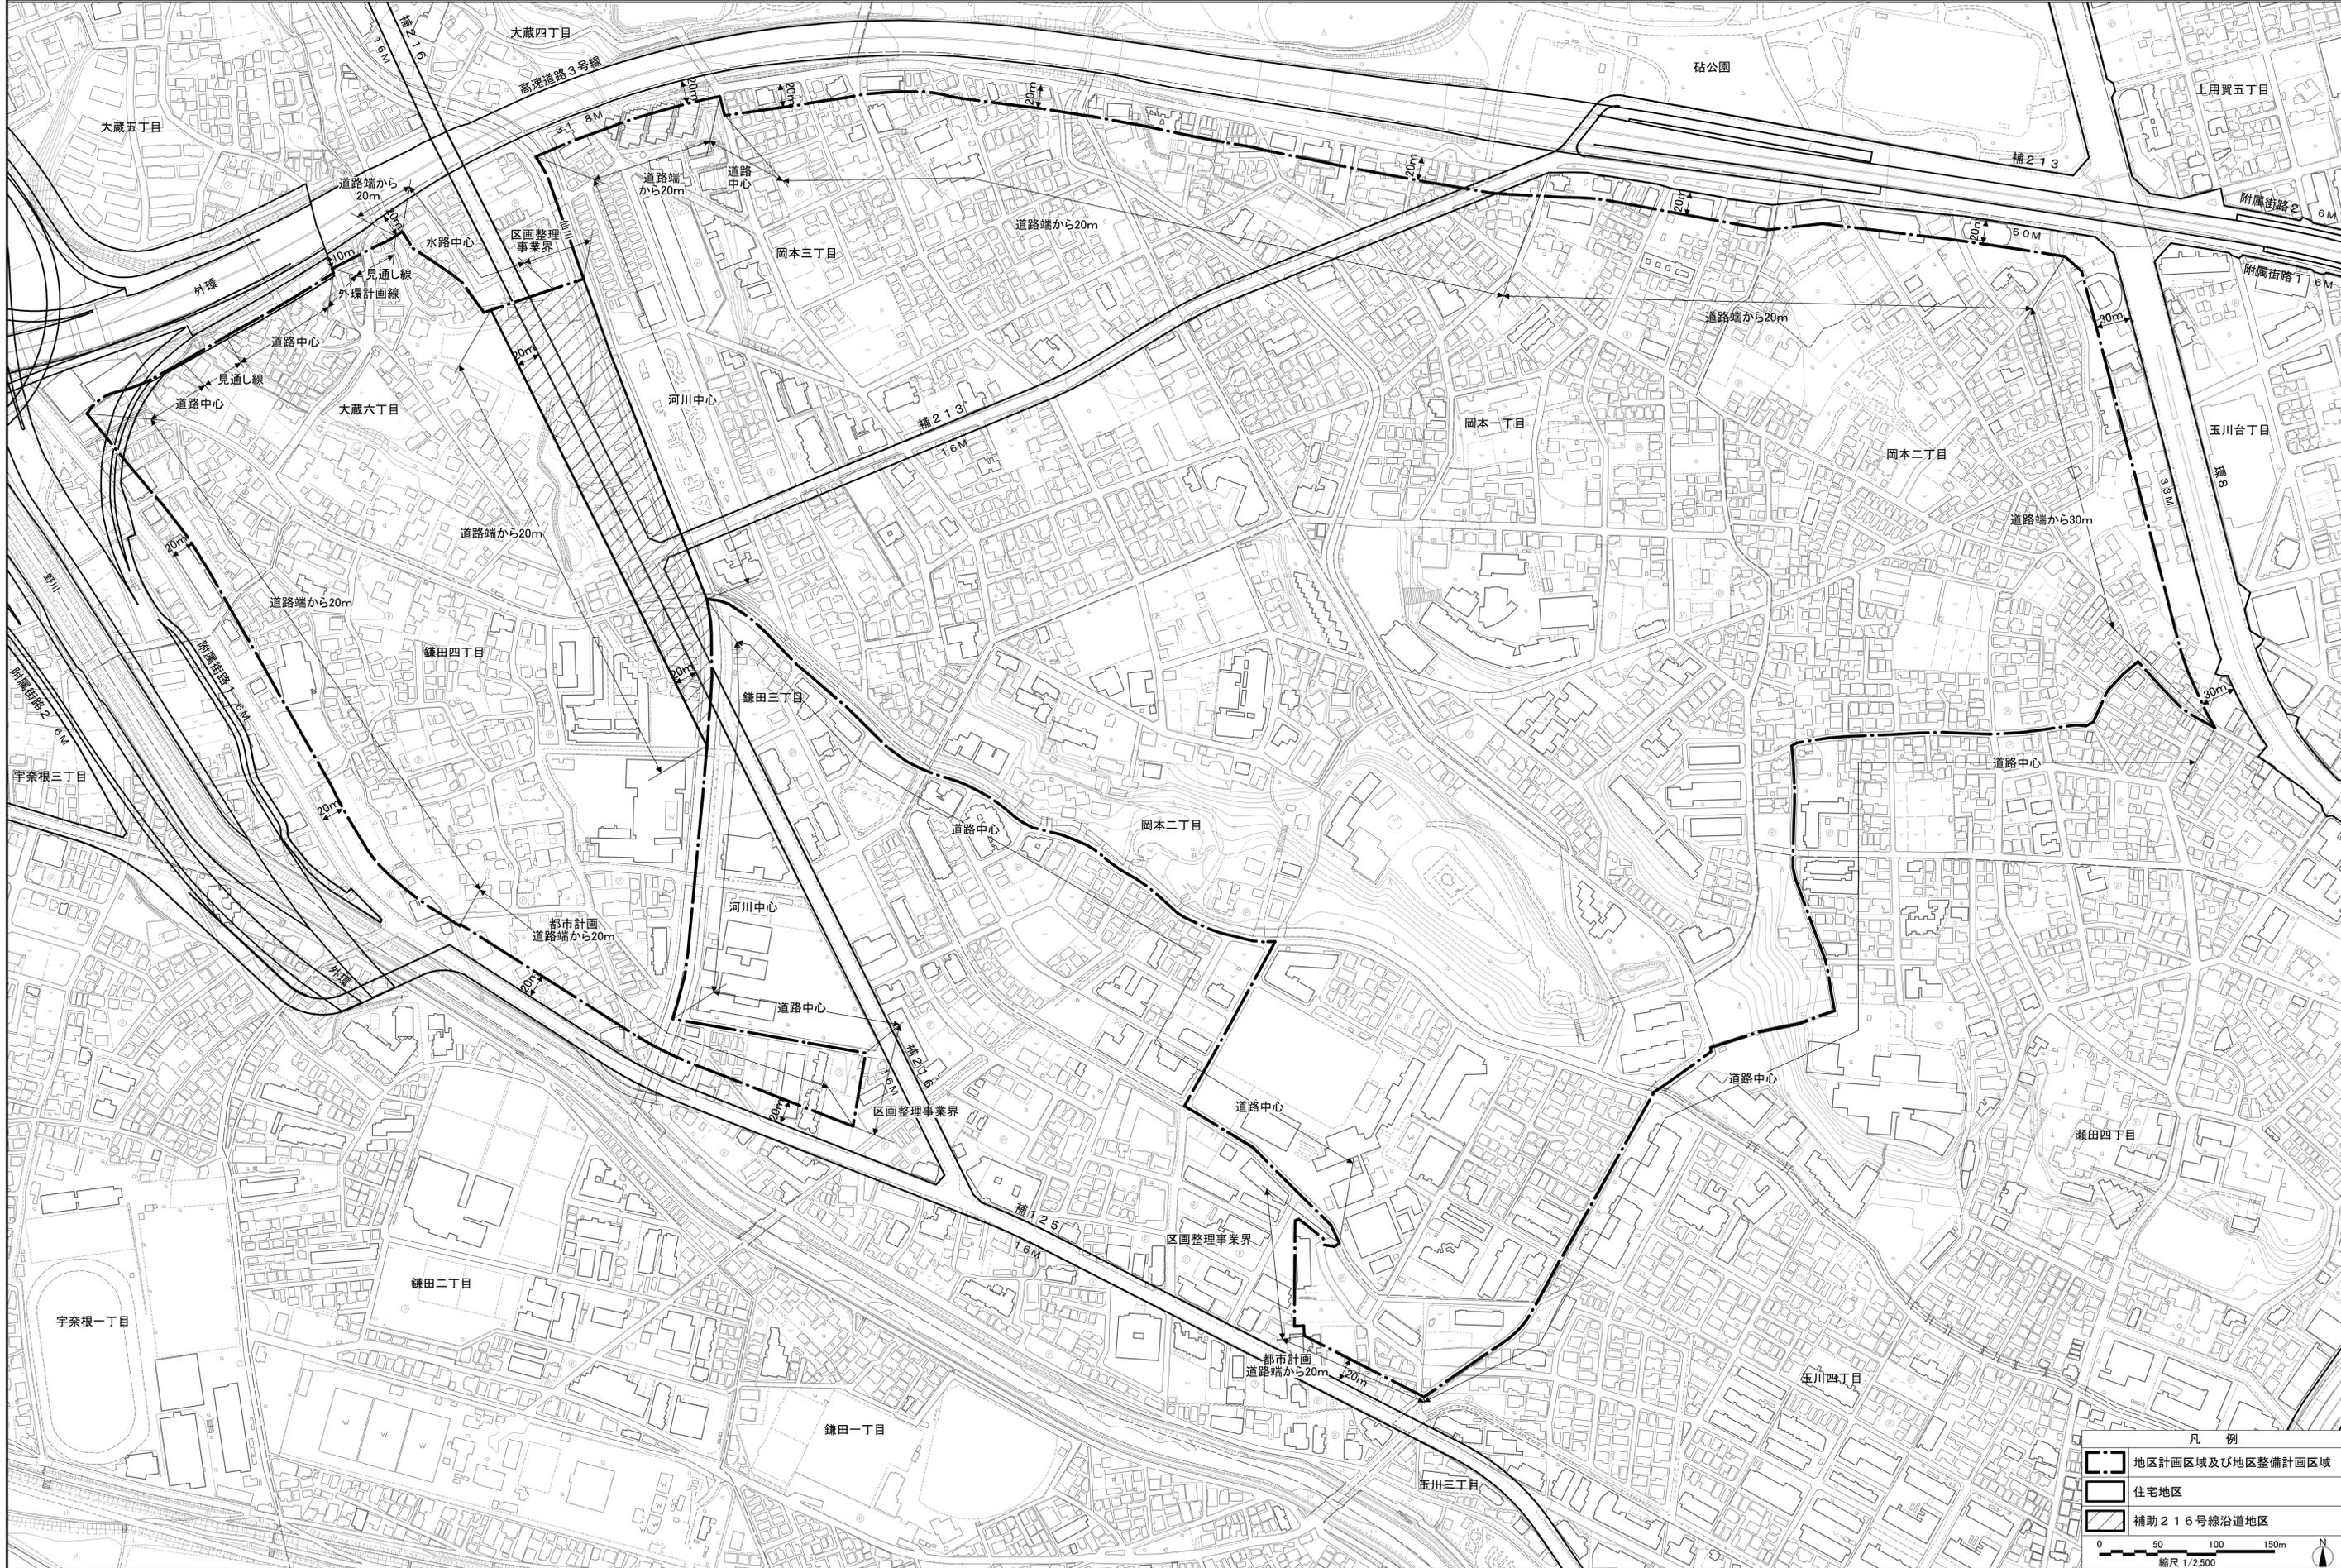

この地図は、東京都縮尺2,500分の1地形図を利用して作成したものである。無断複製を禁ずる。(承認番号)MMT利許第07-112-1号、令和7年8月18日 (承認番号)7都市基街都第130号、令和7年7月1日