



工事スケジュール(予定)


既開園区域に整備予定の「便益・サービスの拠点となる施設(飲食・物販等の施設)」について、令和6年2月から運営事業者の公募を行っていましたが、選考過程において応募事業者の辞退により公募内容の再検討を行うため、それとともない、一部区域の整備スケジュールの見直しを行っております。整備を延期する区域においては、決まり次第お知らせいたします。

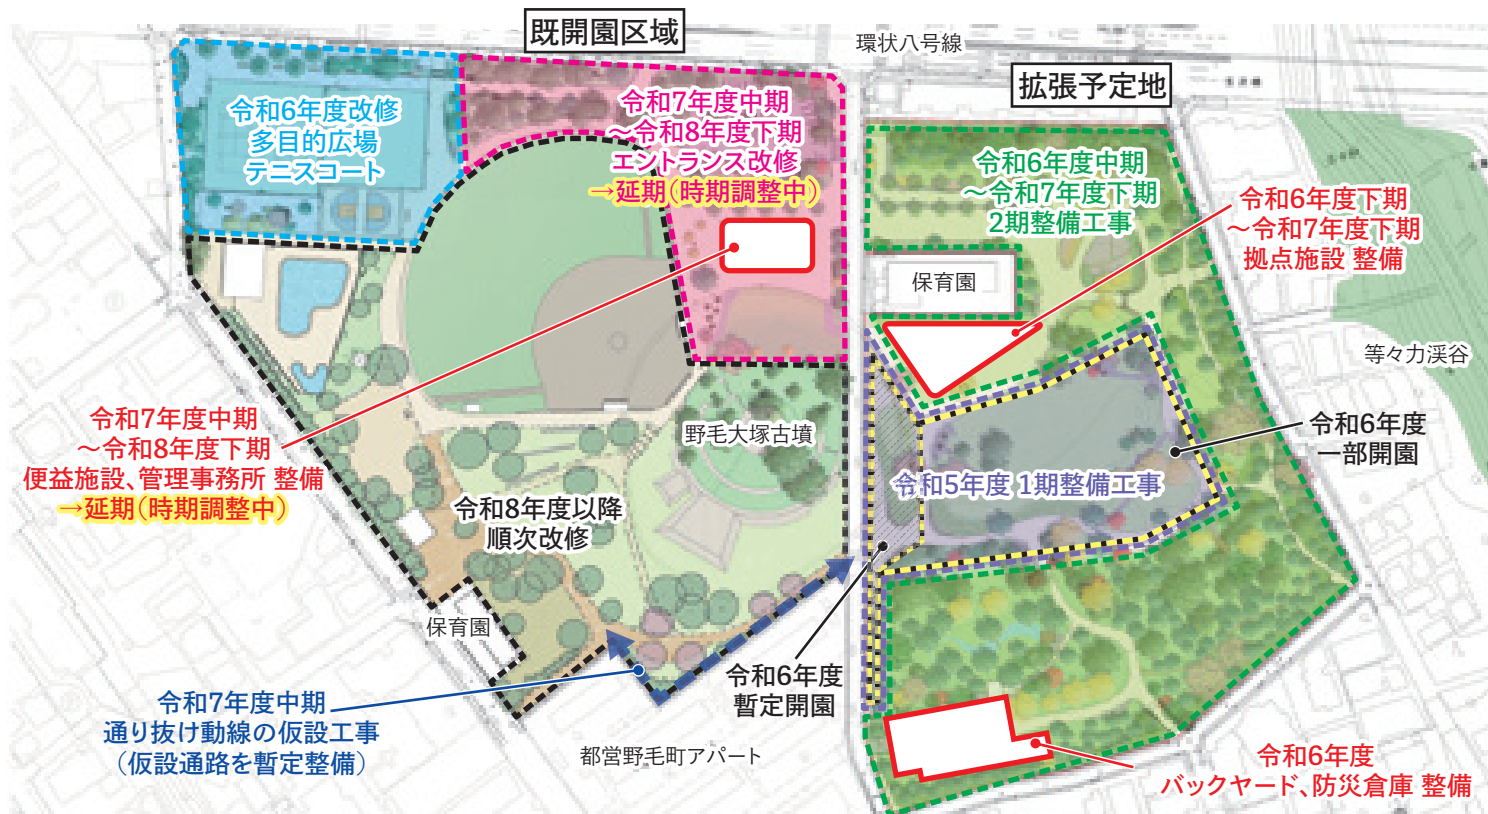


既開園区域
令和6年度改修工事の様子

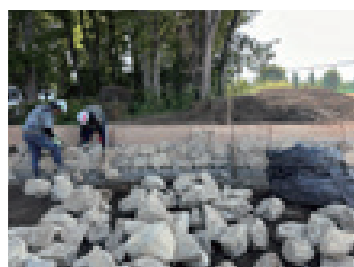

既開園区域
令和6年度改修工事の様子

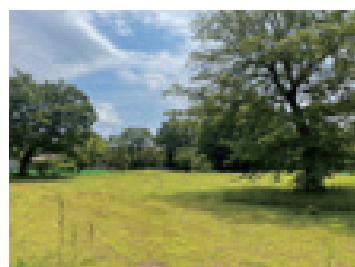

拡張予定地
1期整備工事後の様子

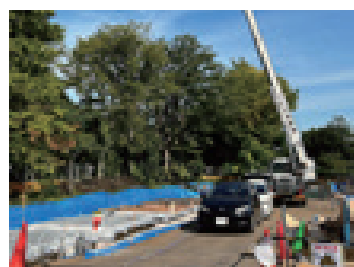

拡張予定地
バックヤード工事の様子

今後の予定

拡張予定地開放、アクティブDAYの開催

実施日: 毎月第1・第3日曜、第2木曜日

時間: 10時から16時まで

※工事期間により開放区域を一部制限しています。


※運動靴など歩きやすい靴でお越しください。

整備した草地の広場で、楽しむことができます!!(出入自由)/



問い合わせ先

世田谷区みどり33推進担当部 公園緑地課 建設担当(野澤、岡田、小竹、永田)
〒158-0094 世田谷区玉川 1-20-1 二子玉川分庁舎
電話: 03-6432-7910 / FAX: 03-6432-7989

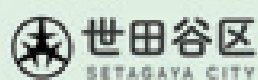

玉川野毛町公園拡張

検索

ホーム>検索メニュー>住まい・街づくり・環境>公園・緑道>
公園づくり>玉川野毛町公園が新たに広がります

ホームページ



Instagram



www.nogemachi-parklab.com

「玉川野毛町パークらぼ」の活動については、ホームページ、またはInstagramをご覧ください。

発行: 令和6年11月

公園づくり ニュース

第20号

公園づくりニュースでは、玉川野毛町公園拡張事業の取り組みについてお知らせします。

令和6年11月にアンケート調査、現地説明を行います

既開園区域の基本計画の策定に向けてご意見ください

玉川野毛町公園既開園区域において、順次改修を進めております。こどもの広場、野球場、屋外プールについて、公園づくりニュース16号(令和6年2月)で示した改修の考え方を踏まえて「改修方針」と「公園計画イメージ」を作成しました。ご意見を伺う機会として、アンケート調査とパネル展示による現地説明を行います。今後、いただいたご意見を踏まえ、令和7年春頃に基本計画をとりまとめていきます。

現地説明の実施(パネル展示)

日程: 令和6年11月22日(金)、23日(土)
雨天延期 11月29日(金)、30日(土)

時間: 10時から16時まで

場所: 玉川野毛町公園既開園区域

①デイキャンプコーナー前 ②こども広場

※雨天延期の有無は前日午後に二次元コードに掲載します



既開園区域の基本計画(案) ▶▶ P2,3

アンケート調査

締切: 令和6年12月6日(金)
※消印有効



アンケート回答 ▶▶

別紙(ハガキもしくは二次元コード)

区民協働の公園運営について意見交換を進めています

区民協働の公園づくりを実現する「玉川野毛町パークらぼ」では、試行錯誤しながら様々な取り組みにチャレンジしています。令和6年3月に「玉川野毛町パークらぼ区民の会」が発足し、開園後の公園運営に向けて、区民の会・事業者・区と三者連携し、日々意見交換を進めています。



「公園利用や活動の拠点施設」の什器(家具・道具)ワークショップを実施しました


拡張予定地に整備予定の拠点施設について、什器(家具・道具)や備品の検討を進めています。公園利用や活動を支え、柔軟な使い方ができる什器について実際に試作品を使ったデザイン・機能の共有や、令和6年6月実施のワークショップでの意見交換を踏まえて方向性を決定しました。今後、いただいたアイデアをもとに什器(家具・道具)を用意していきます。



拡張予定地と既開園区域の公園整備工事を実施しています

拡張予定地は、昨年度に第1期拡張工事を行いました。令和6年10月下旬から第2期工事に着手しており、令和7年度末頃に拡張予定地全体の完成を予定します。

また、既開園区域の北西エリア(多目的広場周辺)も、令和6年7月より工事が行われており、令和7年3月末の完成を目指します。

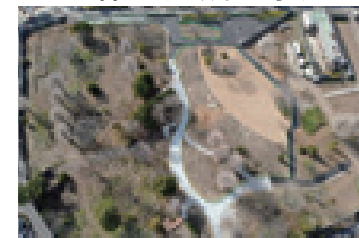


工事スケジュール ▶▶ P4

拡張予定地1期
整備後の航空写真



玉川野毛町公園の位置


拡張予定地および既開園区域の一部は、地域の皆さまからのご意見を基に令和3年5月に基本計画、令和5年2月に基本設計を策定し、順次工事に着手しています。引き続き、既開園区域のこども広場、野球場、屋外プールについて、ご意見をいただきながら整備プランを検討していきます。

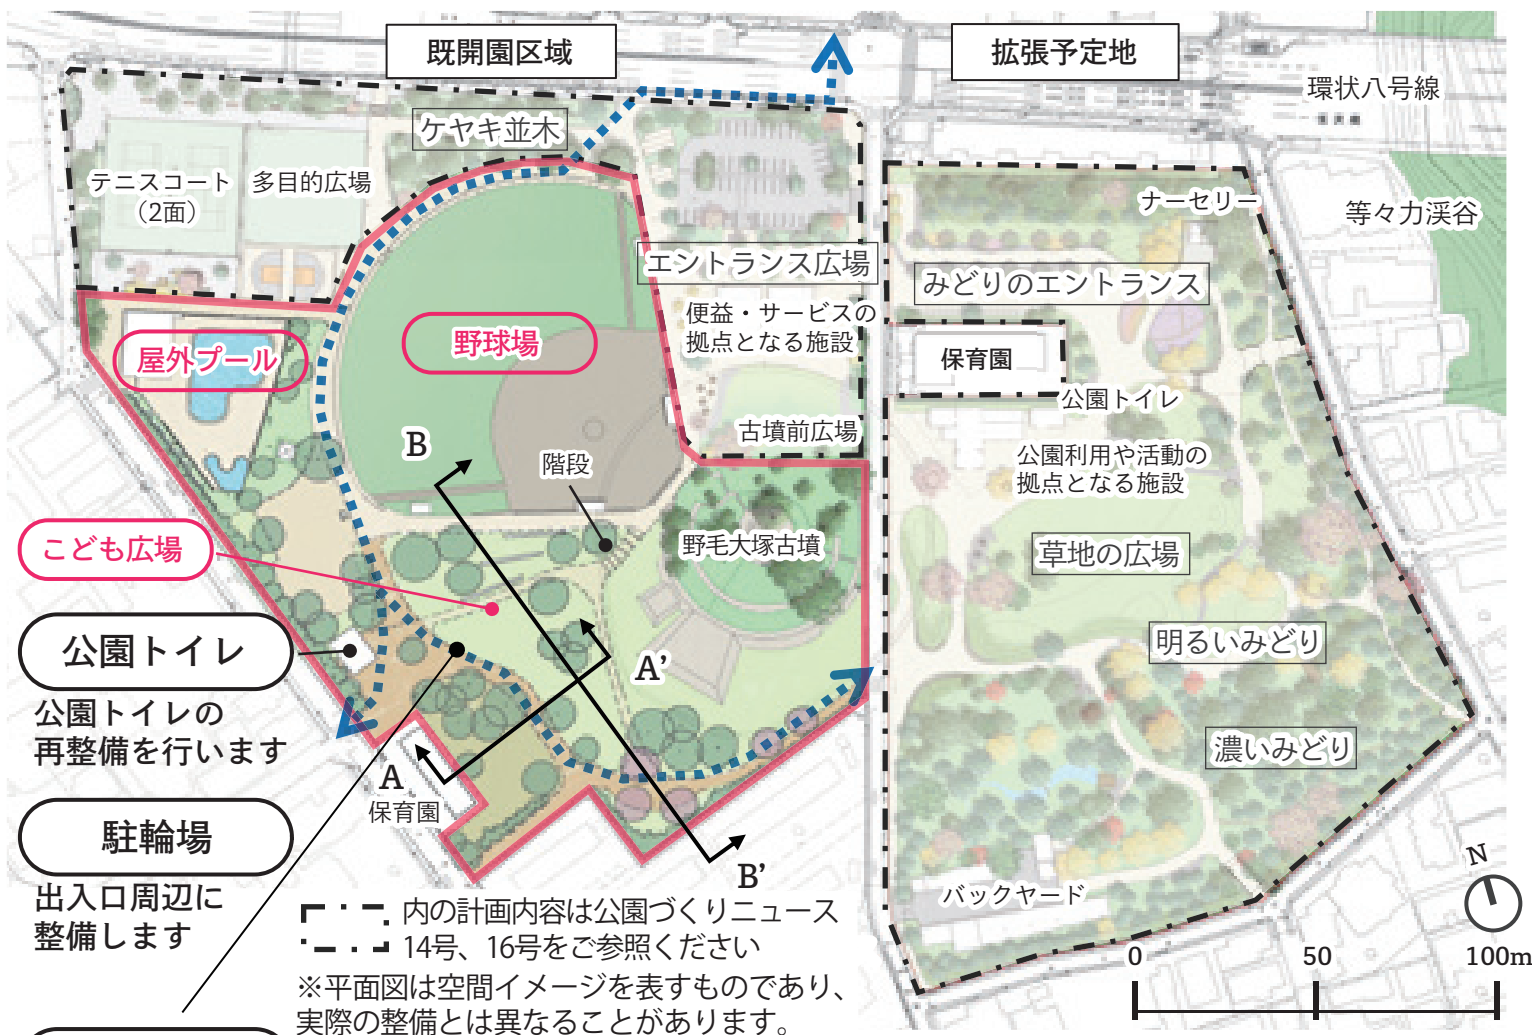

通り抜け動線

安全性や回遊性を向上させる園路計画を行います

- ・等々力駅方面と野毛2丁目方面をつなぐゆりのある通り抜け動線を設定します。
- ・拡張予定地とつながる回遊動線を整備します。

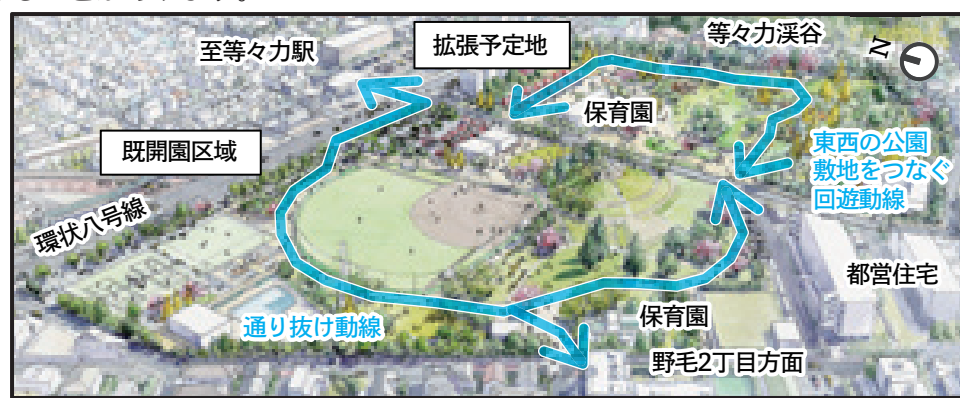

野球場の改修方針

- ・防球ネットの更新による飛球対策
- ・硬式野球の練習環境の検討
- ・観戦スペースの創出



屋外プールの改修方針

- ・老朽化に伴い全面改修を検討
- ・建築物に公園利用時にも使用できるトイレの設置を検討




こども広場の改修方針

1 安全・安心に遊べる空間を整備します

現状課題
整備方針

自転車利用者の通過動線と遊びのエリアが交錯しています。植栽やベンチなどで自転車動線と遊びのエリアを緩やかに分け、安全・安心に利用できるこども広場を整備します。

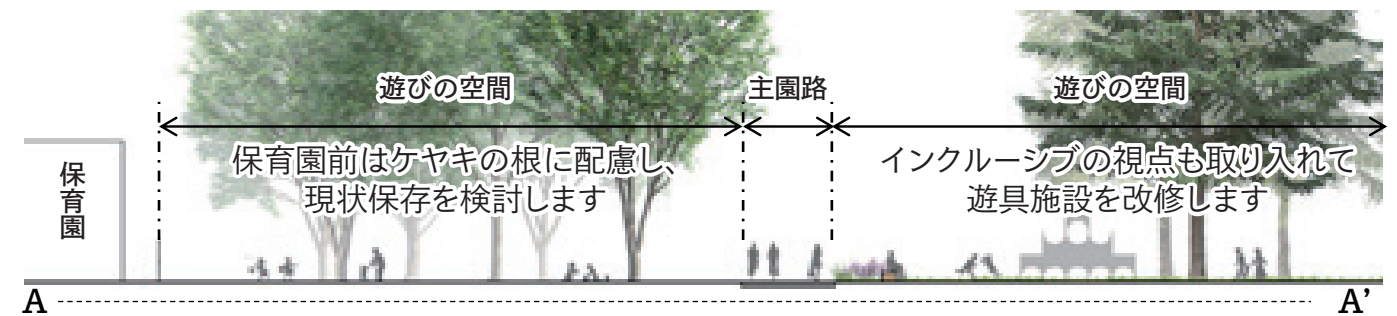

2 未利用地と野毛大塚古墳南側のスペースを有効活用した整備とします。



3 古墳を背景とした広がりのある遊びの空間を創出します

現状課題

整備方針


階段や低木の植栽帯により分断された空間となっています。高低差を緩やかな丘の形状でつなぎ、広がりのある遊びのエリアを創出します。



空間を分断する高低差と植栽

野毛大塚古墳

墳丘斜面の保護と古墳景観の保全

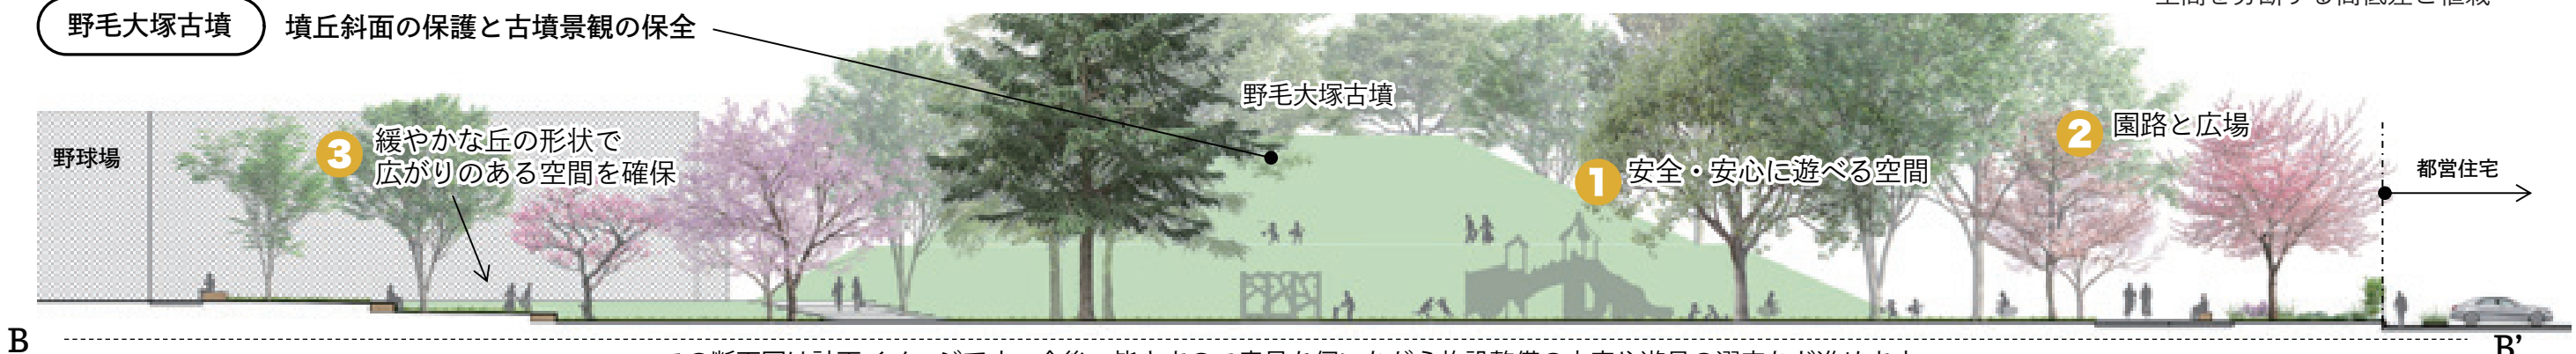

この断面図は計画イメージです。今後、皆さまのご意見を伺いながら施設整備の内容や遊具の選定など進めます。