





戸籍の  
時間外窓口  
案②



障害者雇用  
(作業室)


障害者雇用  
(チャレンジルーム)

美術品  
展示

喫煙所

授乳室

男女兼用トイレ  
(ジェンダーフリー)

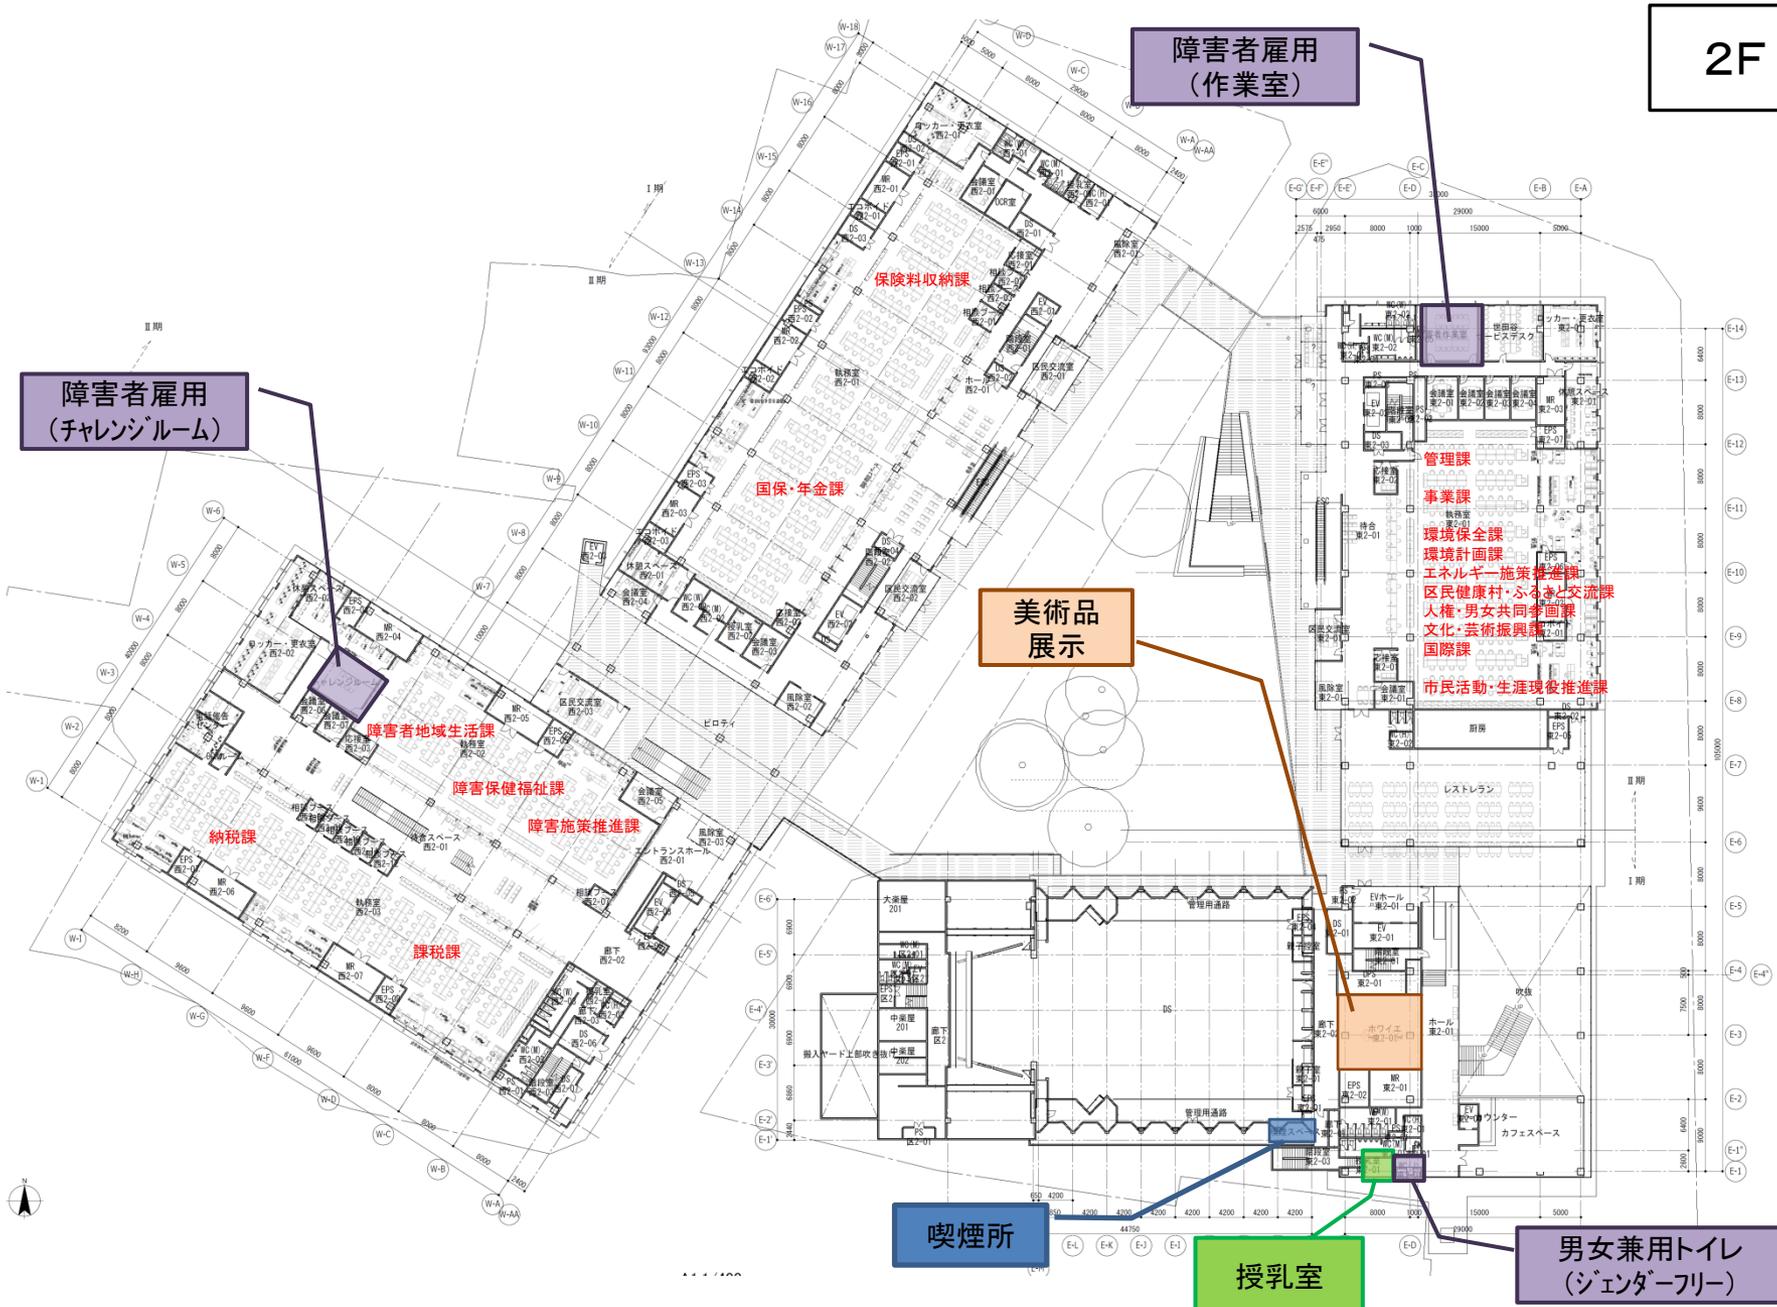



男女兼用トイレ  
(ジェンダーフリー)


授乳室

男女兼用トイレ  
(ジェンダーフリー)

ベビーカーの  
入るカウンター

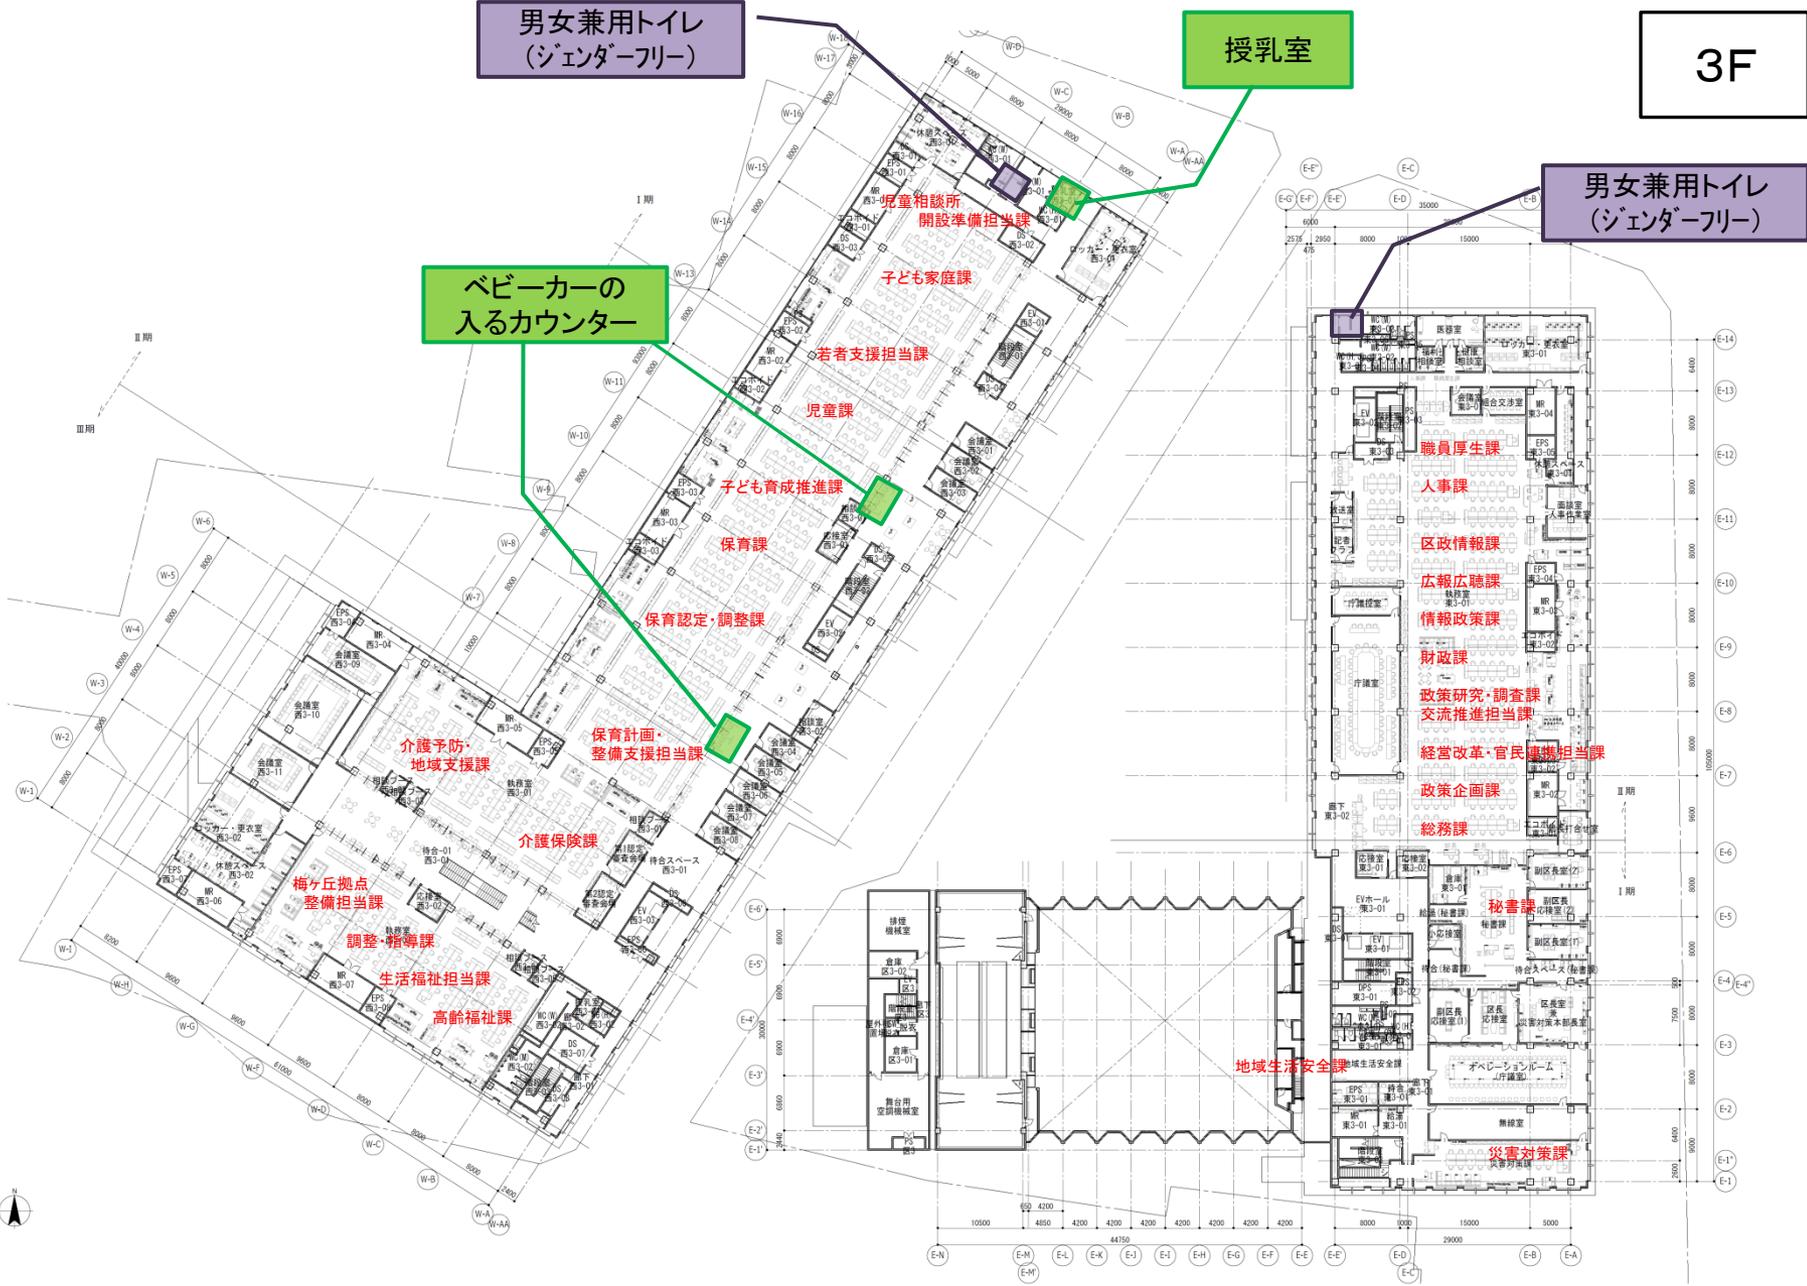


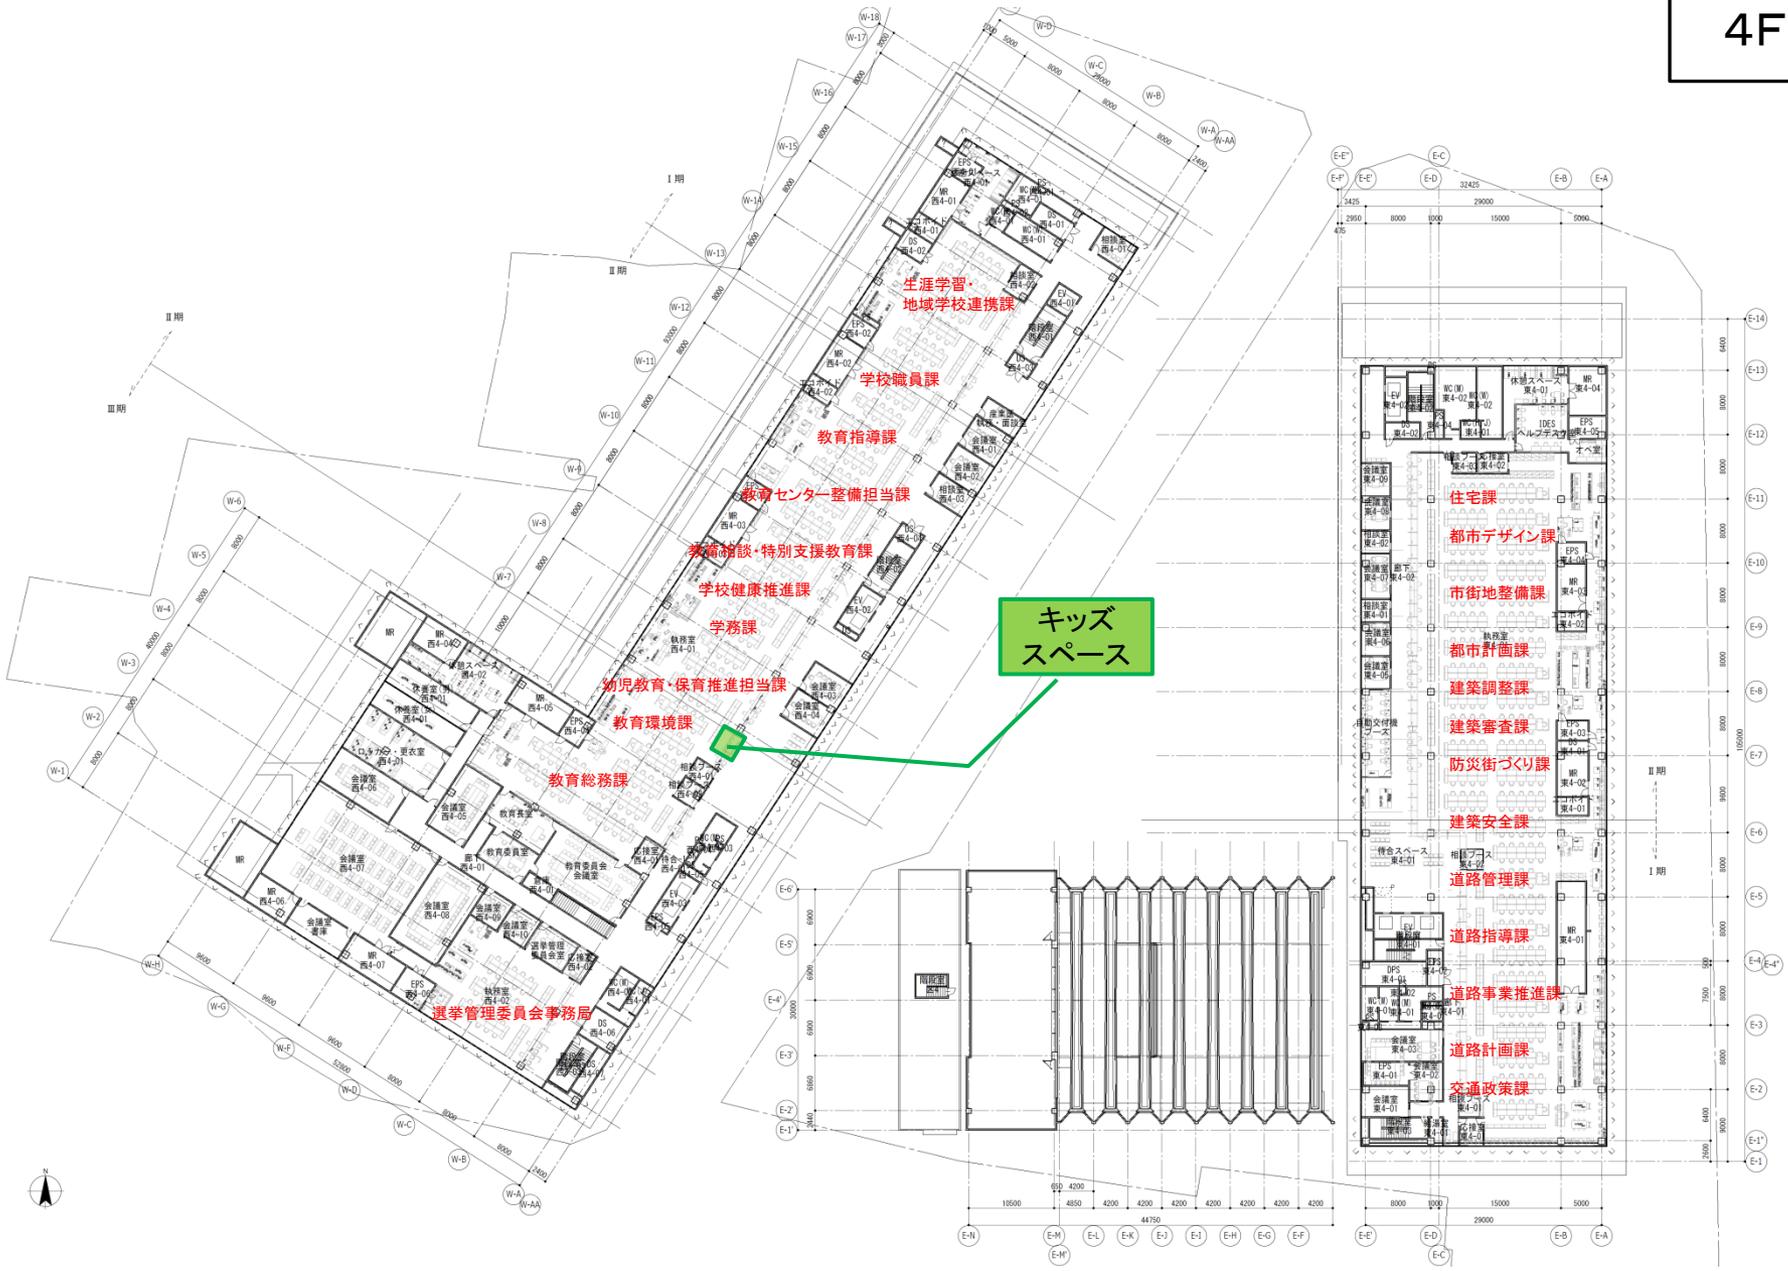

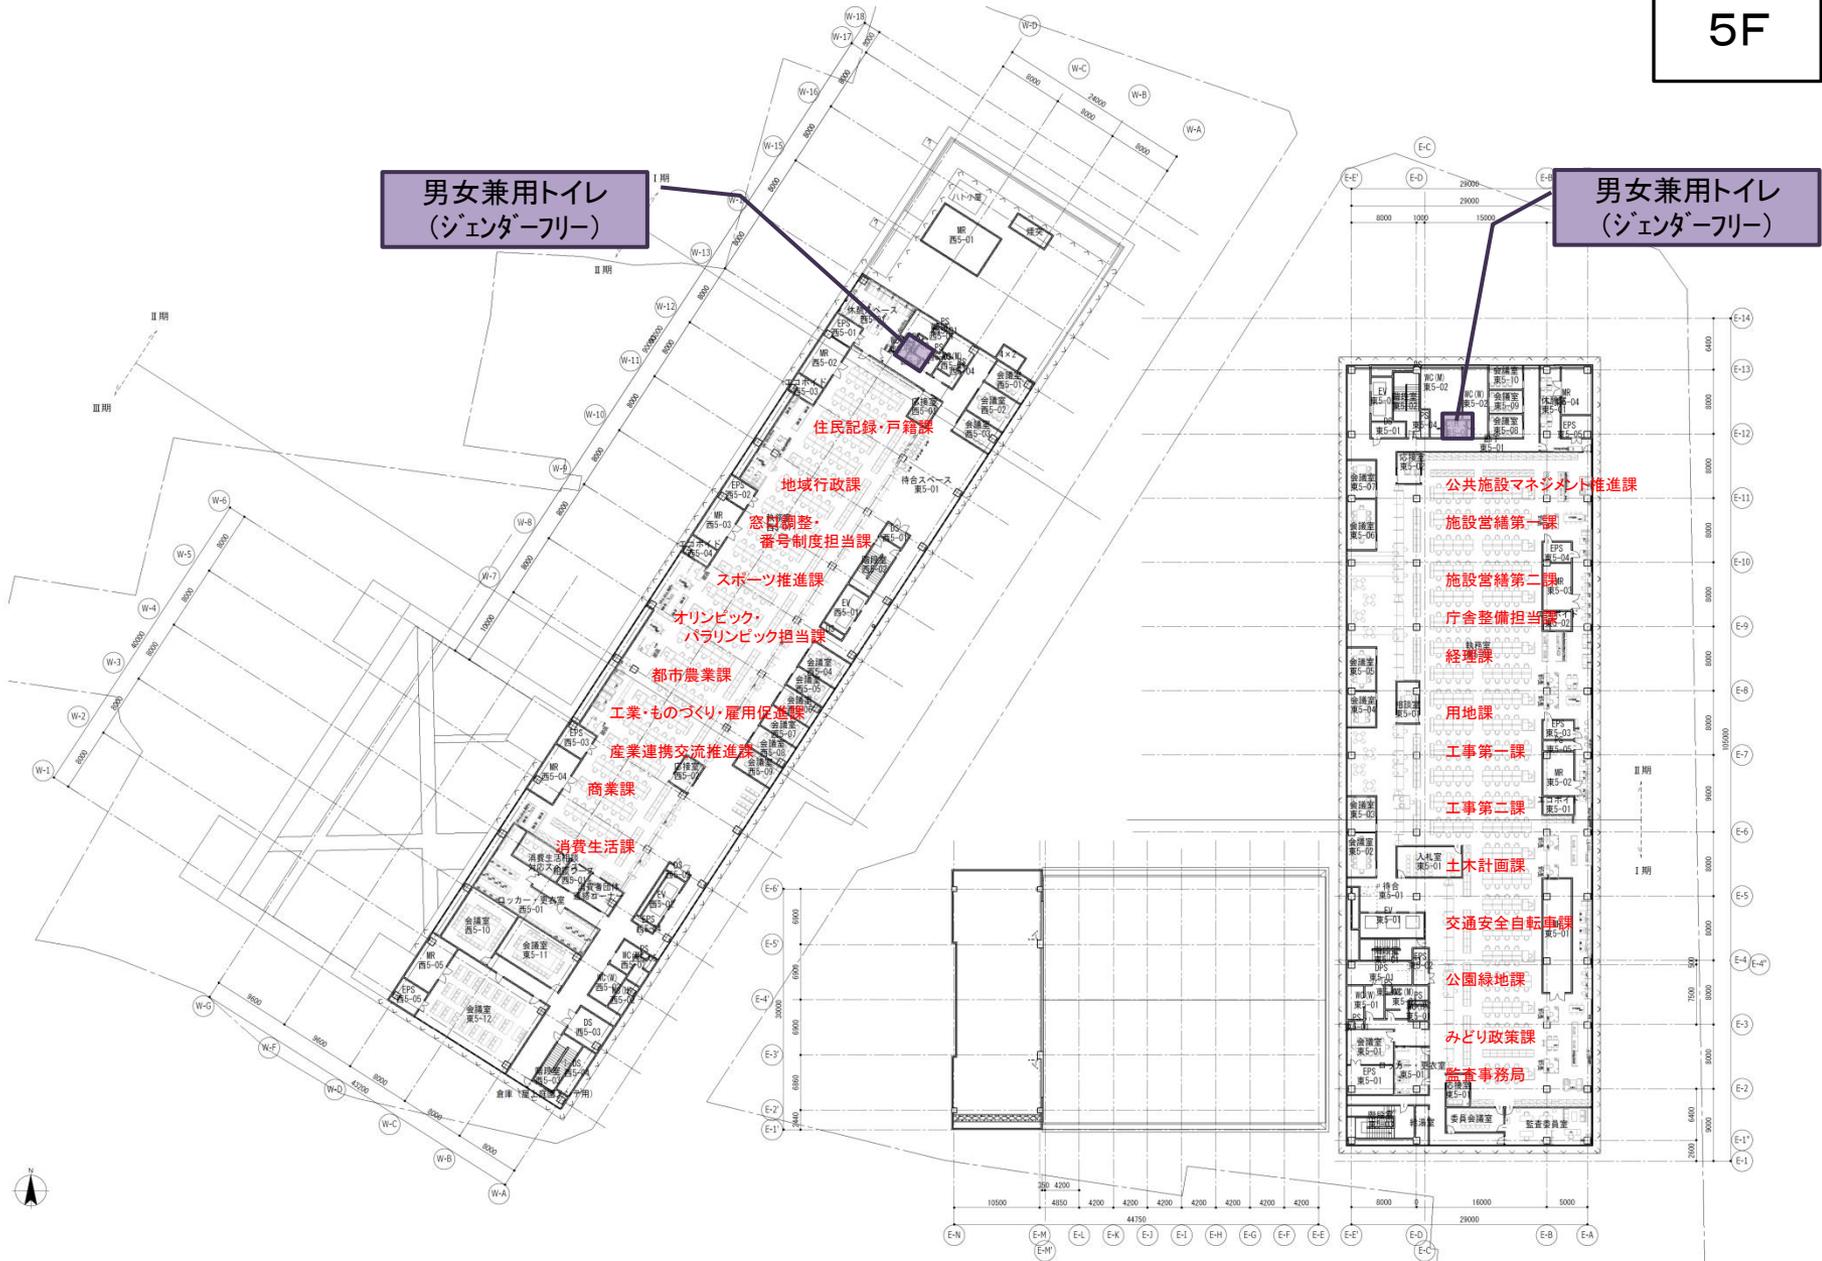


男女兼用トイレ  
(ジェンダーフリー)


男女兼用トイレ  
(ジェンダーフリー)

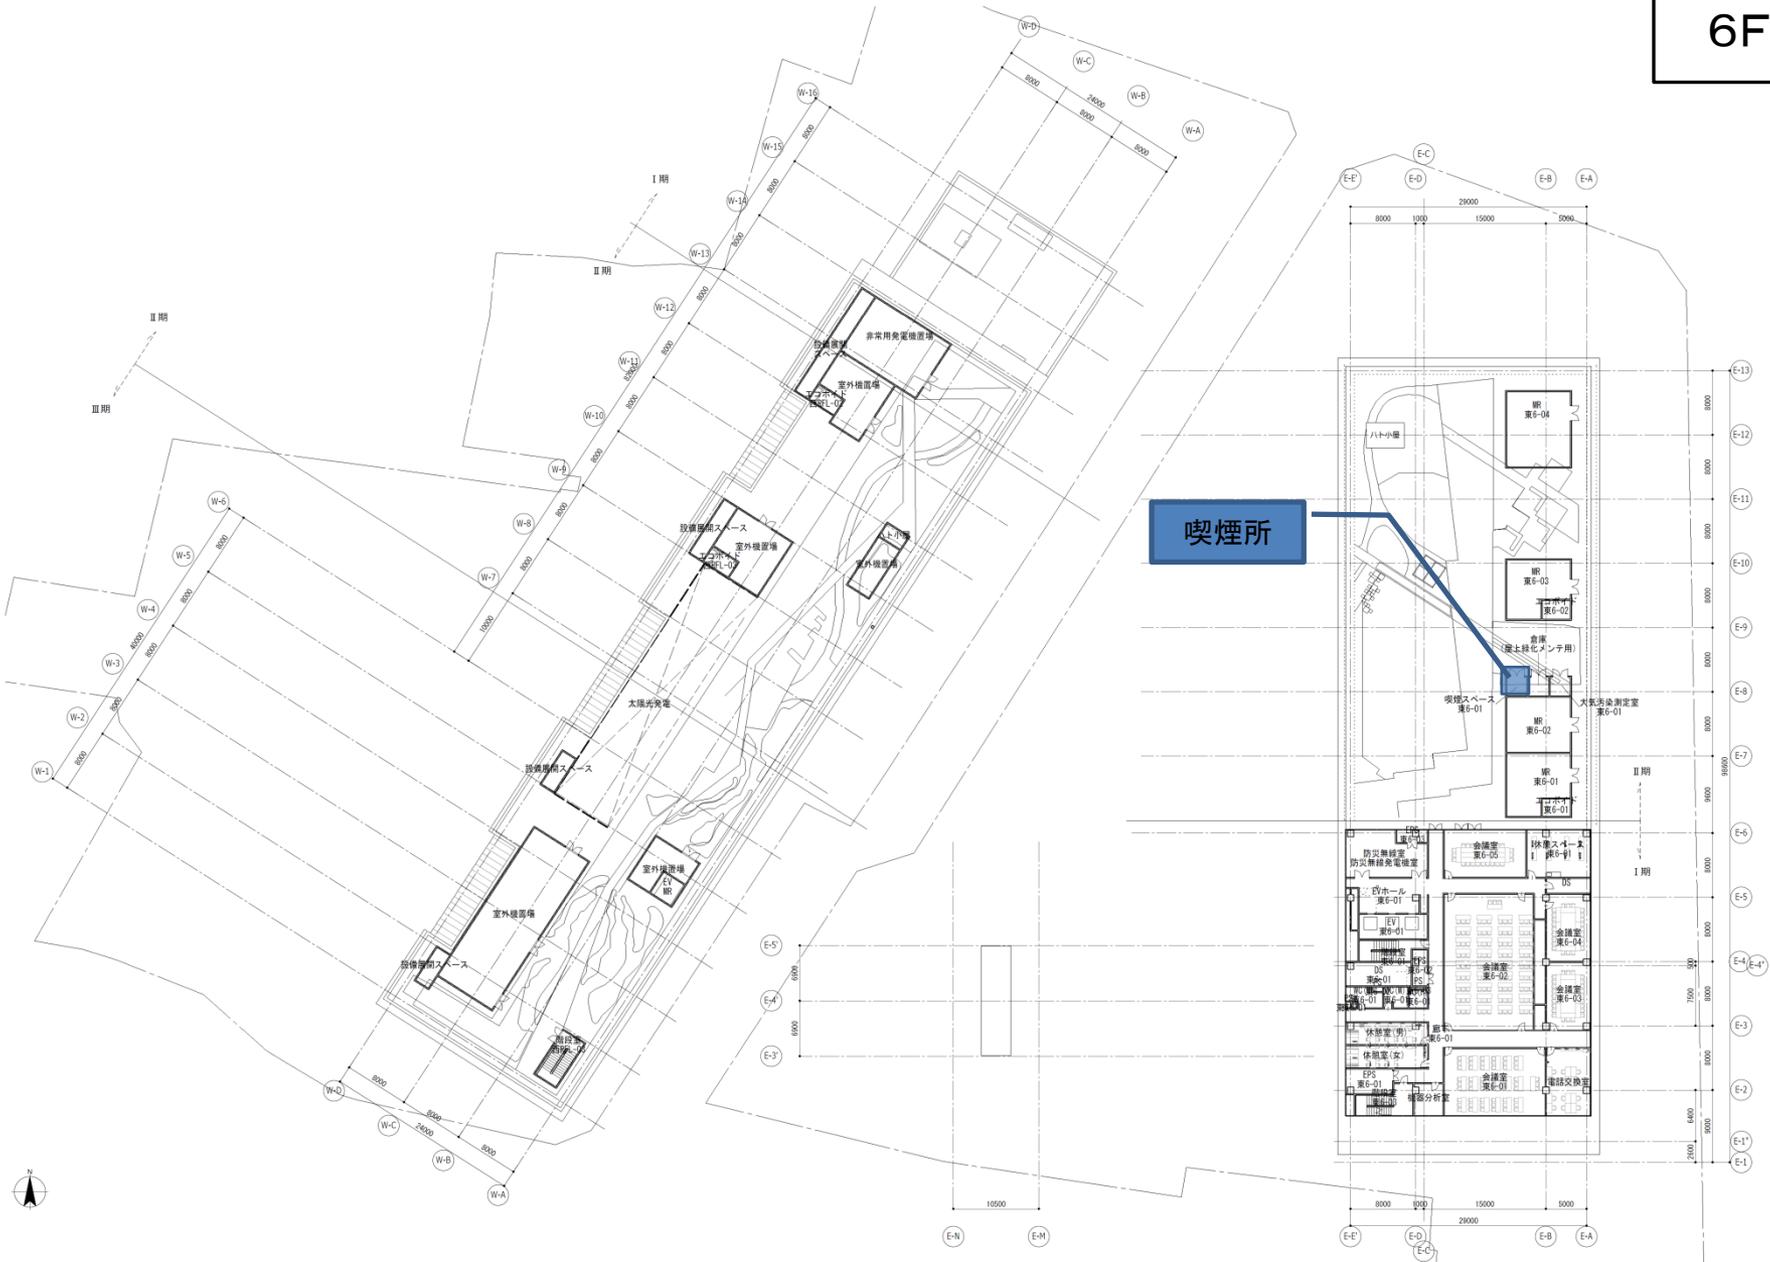



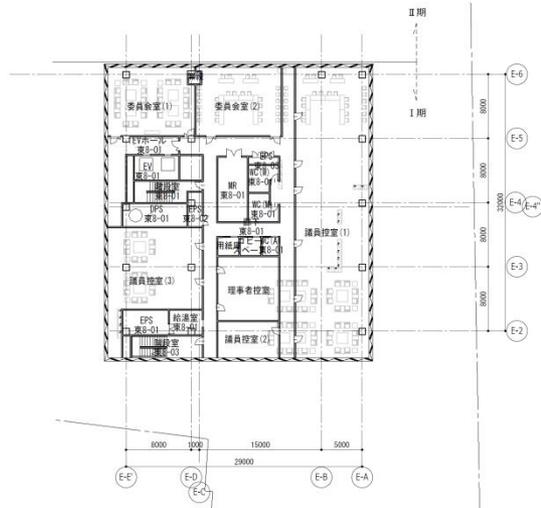


8FL 新築図

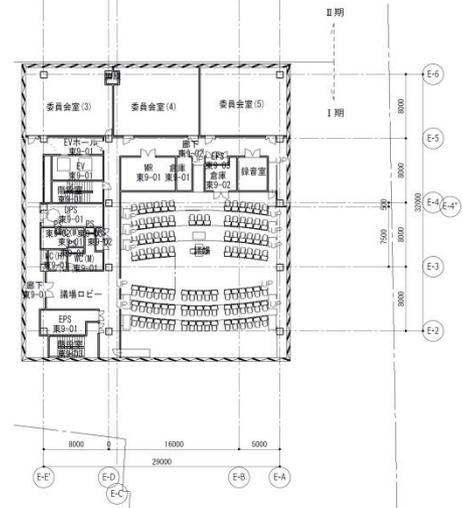


9FL 新築図

授乳室

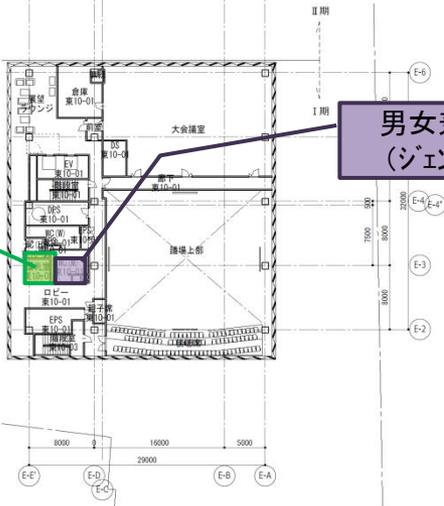

10FL 新築図

男女兼用トイレ  
(ジェンダーフリー)

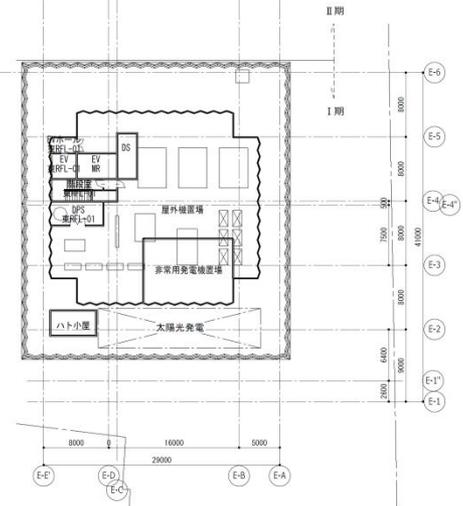

RFL 新築図

