


段差のある部分は高低差が分かるように明記します

動線が分かるような平面図を描きましょう

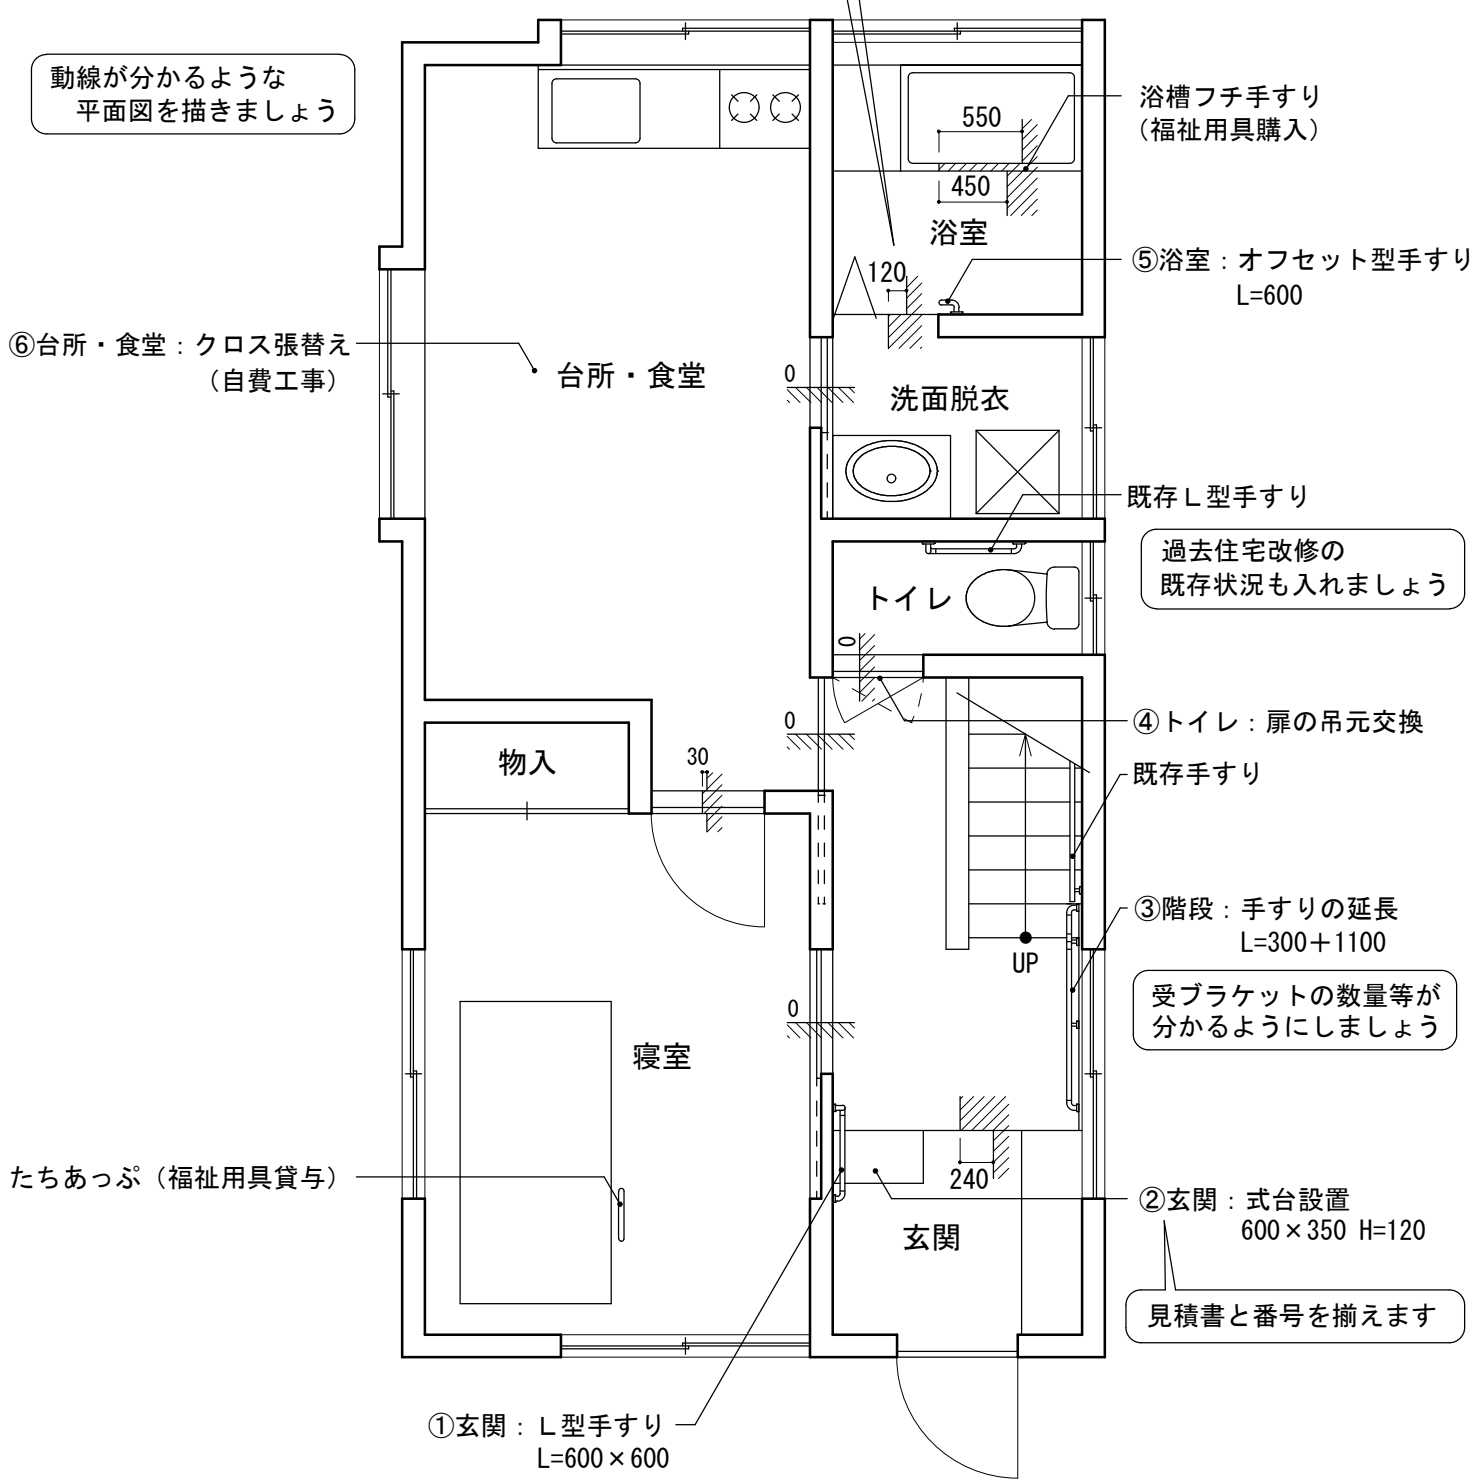

世田谷 花子様 住宅改修工事	世田谷区世田谷4-30-5	(株)〇△工務店
----------------	---------------	----------

住宅改修の予定の状態が確認できる図面

- ・工事前と工事後の状態や違いが分かれば1枚でも結構です。
- ・本人の動きが分かるような平面図を描きます。
- ・段差のある部分の改修については、立面図の記載もしくは、工事後の高低差が分かるように明記します。
- ・過去に住宅改修をしたことがある場合は、既に改修した箇所を明記します。