


1.1 平面ゾーニング図 (案)

- ▲ 小学校出入口
- ▲ 幼稚園出入口
- ▲ 給食搬出入口




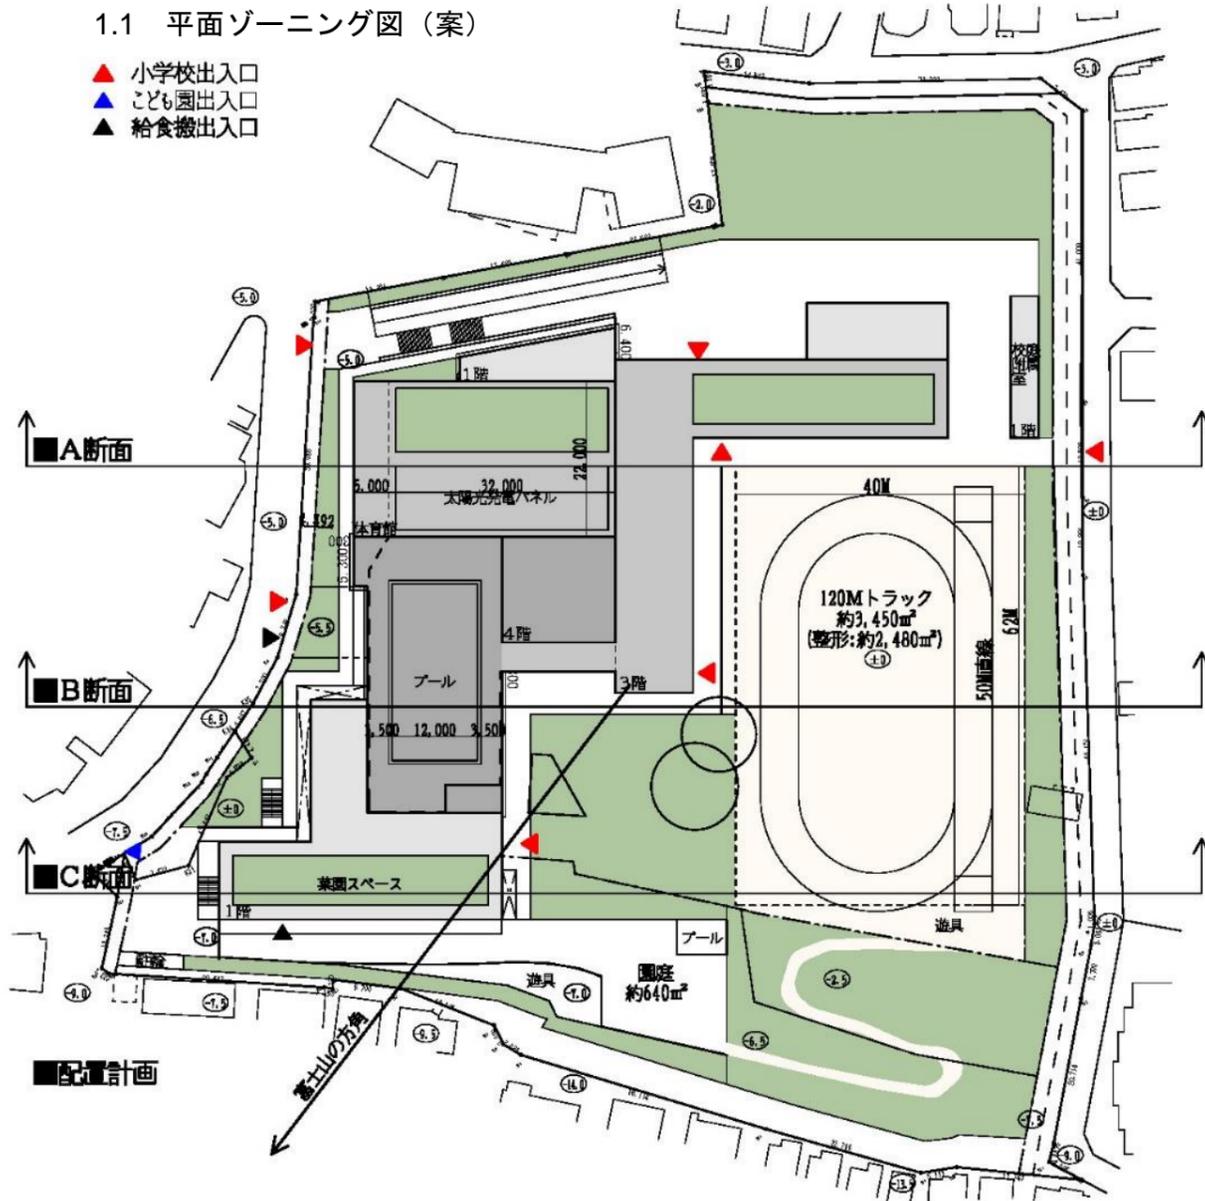


■延床面積 10,200㎡



- 凡例
- 普通教室関連
 - 特別教室関連
 - 児童生活関連
 - 管理諸室関連
 - アトリエ関連
 - プール諸室関連
 - こども園
 - 共用部
 - 緑化部分

■配置計画

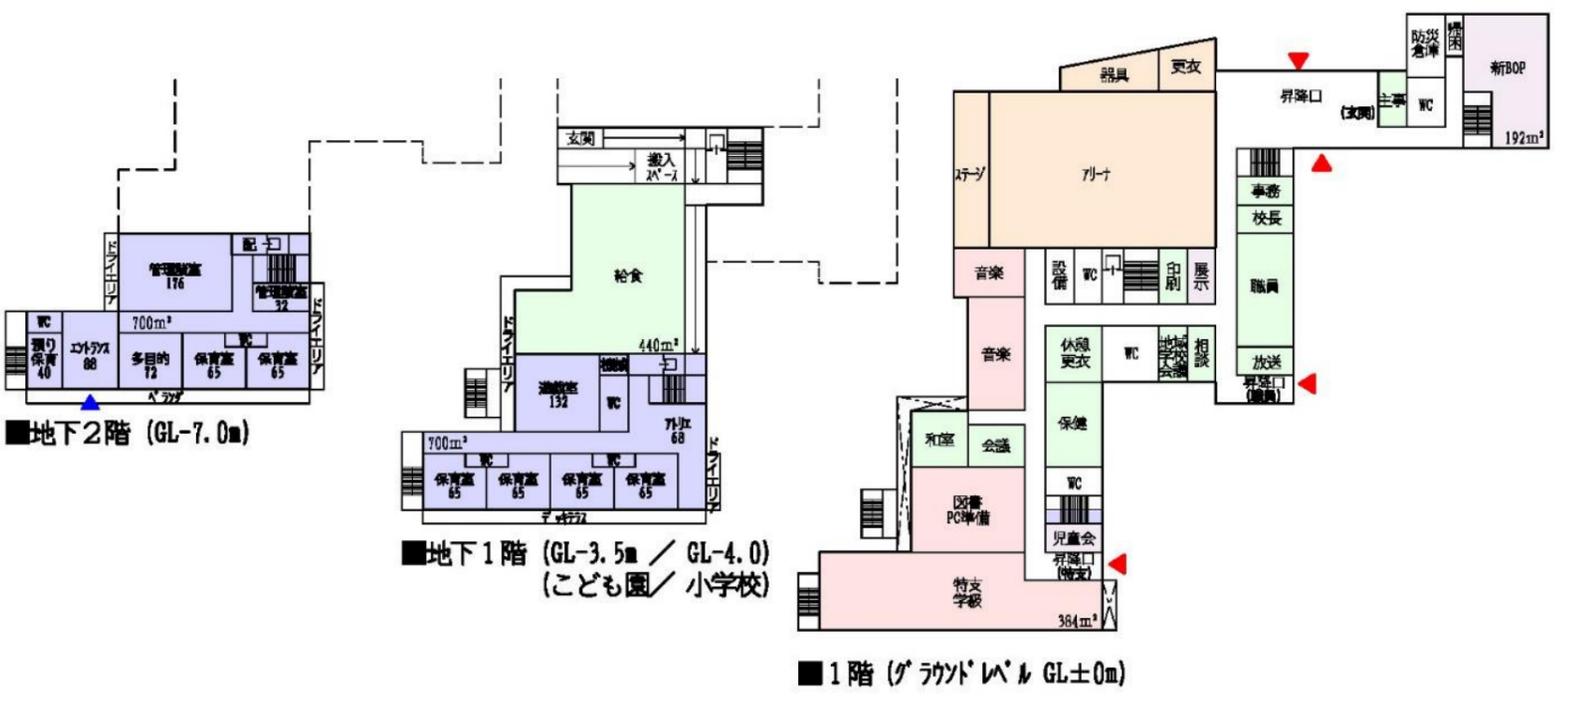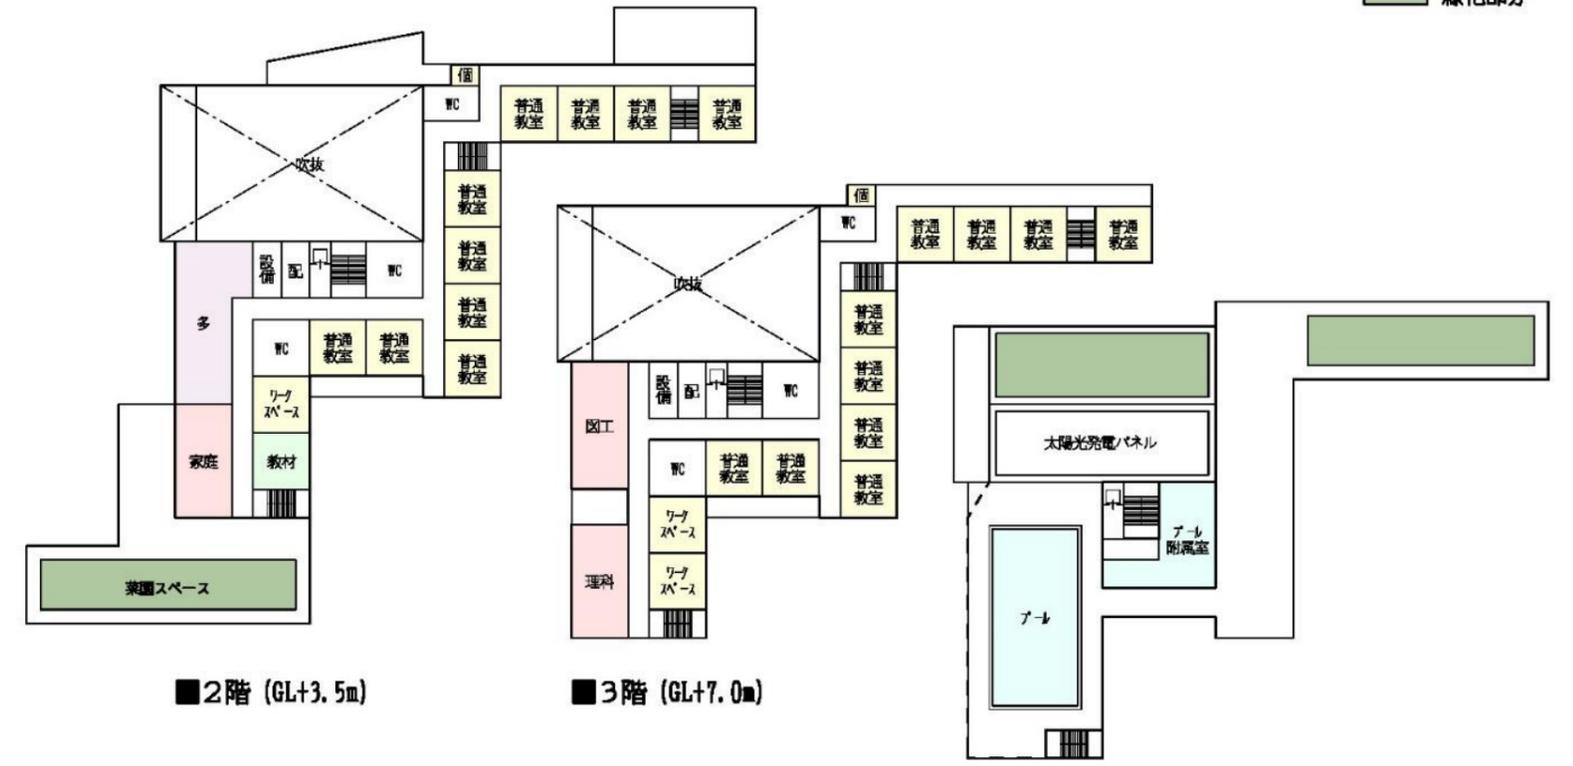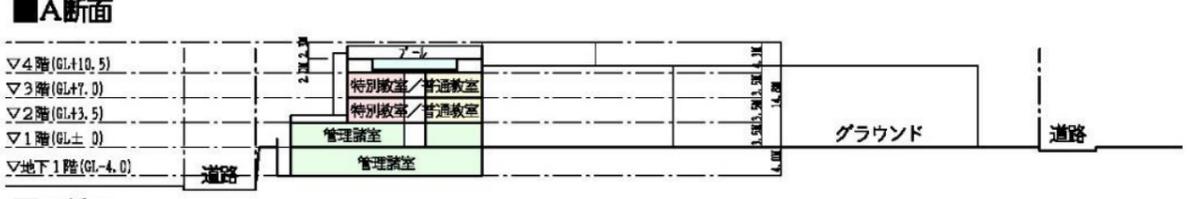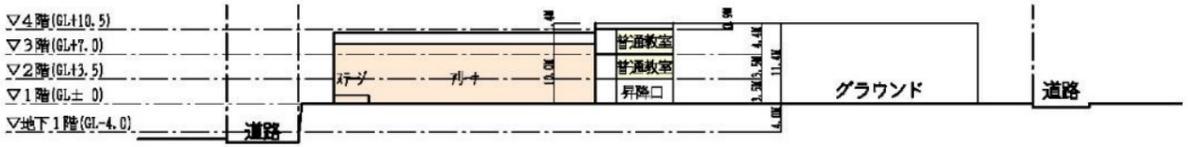


1.2 外構計画（イメージ）

【外構計画のポイント】

- ① 整形な校庭確保や斜面地の有効活用など屋外空間における学習環境の充実を図る。
- ② 周辺環境に配慮した計画とします。また、百年桜やその他記念樹の保存を図る。
- ③ 「東京都の緑化条例」と「世田谷区みどりの基本条例」による緑化率を満たす緑化面積を確保する。（緑地面積：約 4100 m² うち 約 700 m² を屋上で確保）
- ④ こども園と小学校の連携・交流のため、園庭と校庭や斜面地を行き来できる動線を確保する。
- ⑤ 学校の歴史を継承したデザインを外構に取り入れる。



■外構の考え方

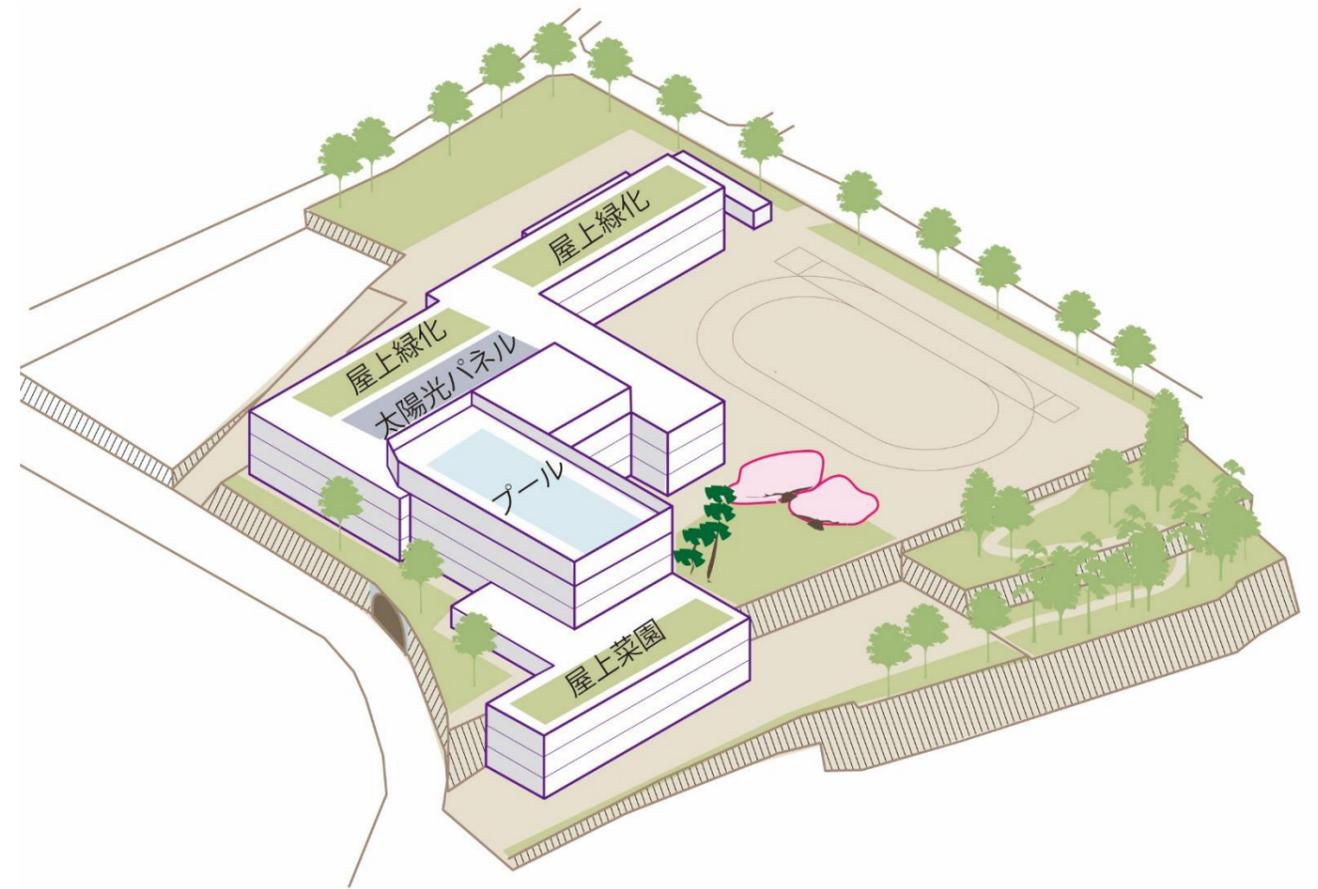

■ボリュームイメージ（南側鳥瞰）