

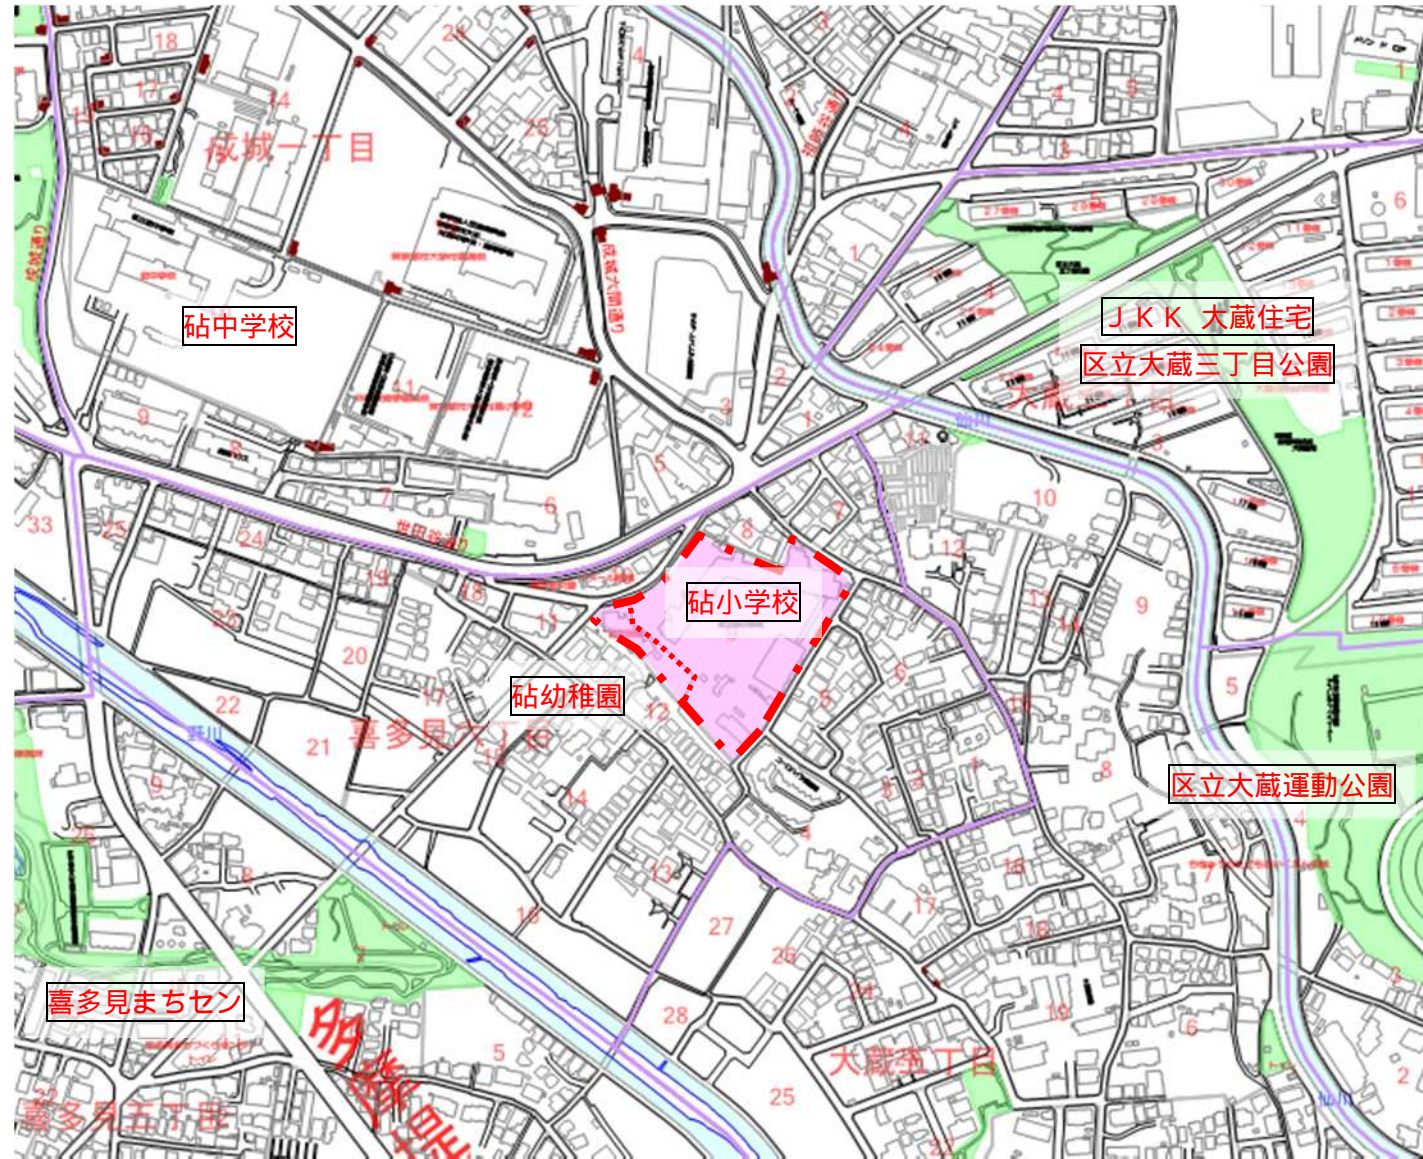
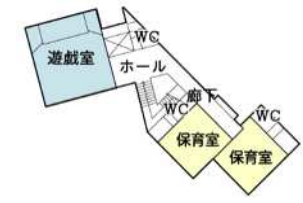
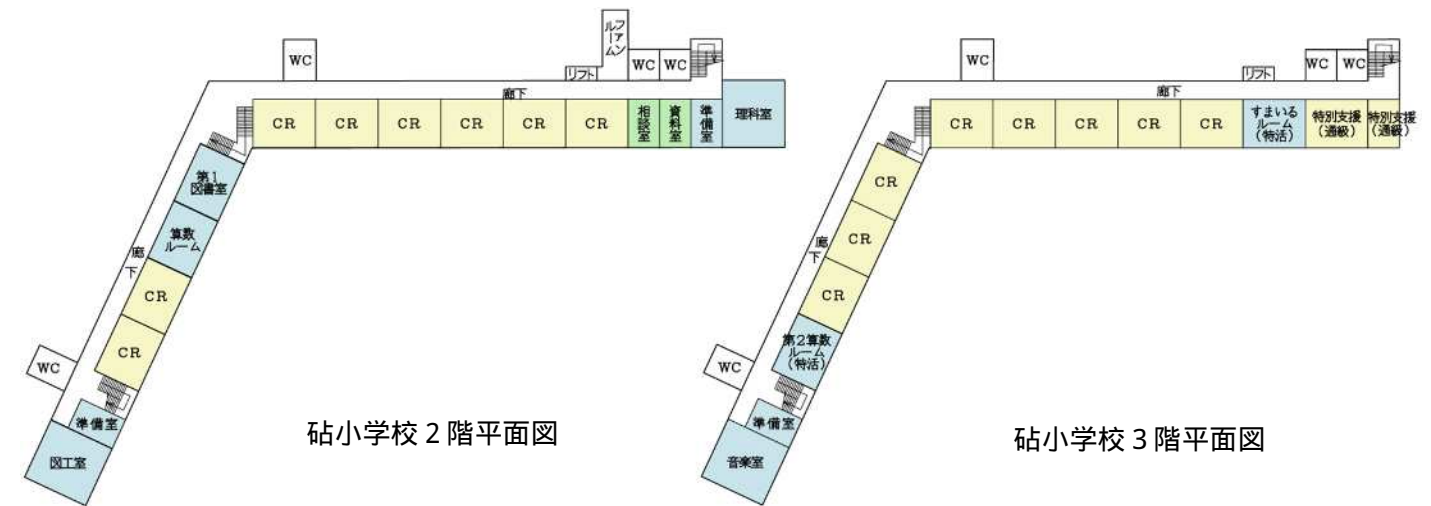


付近見取図

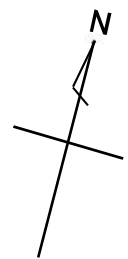

既存敷地・校舎状況図

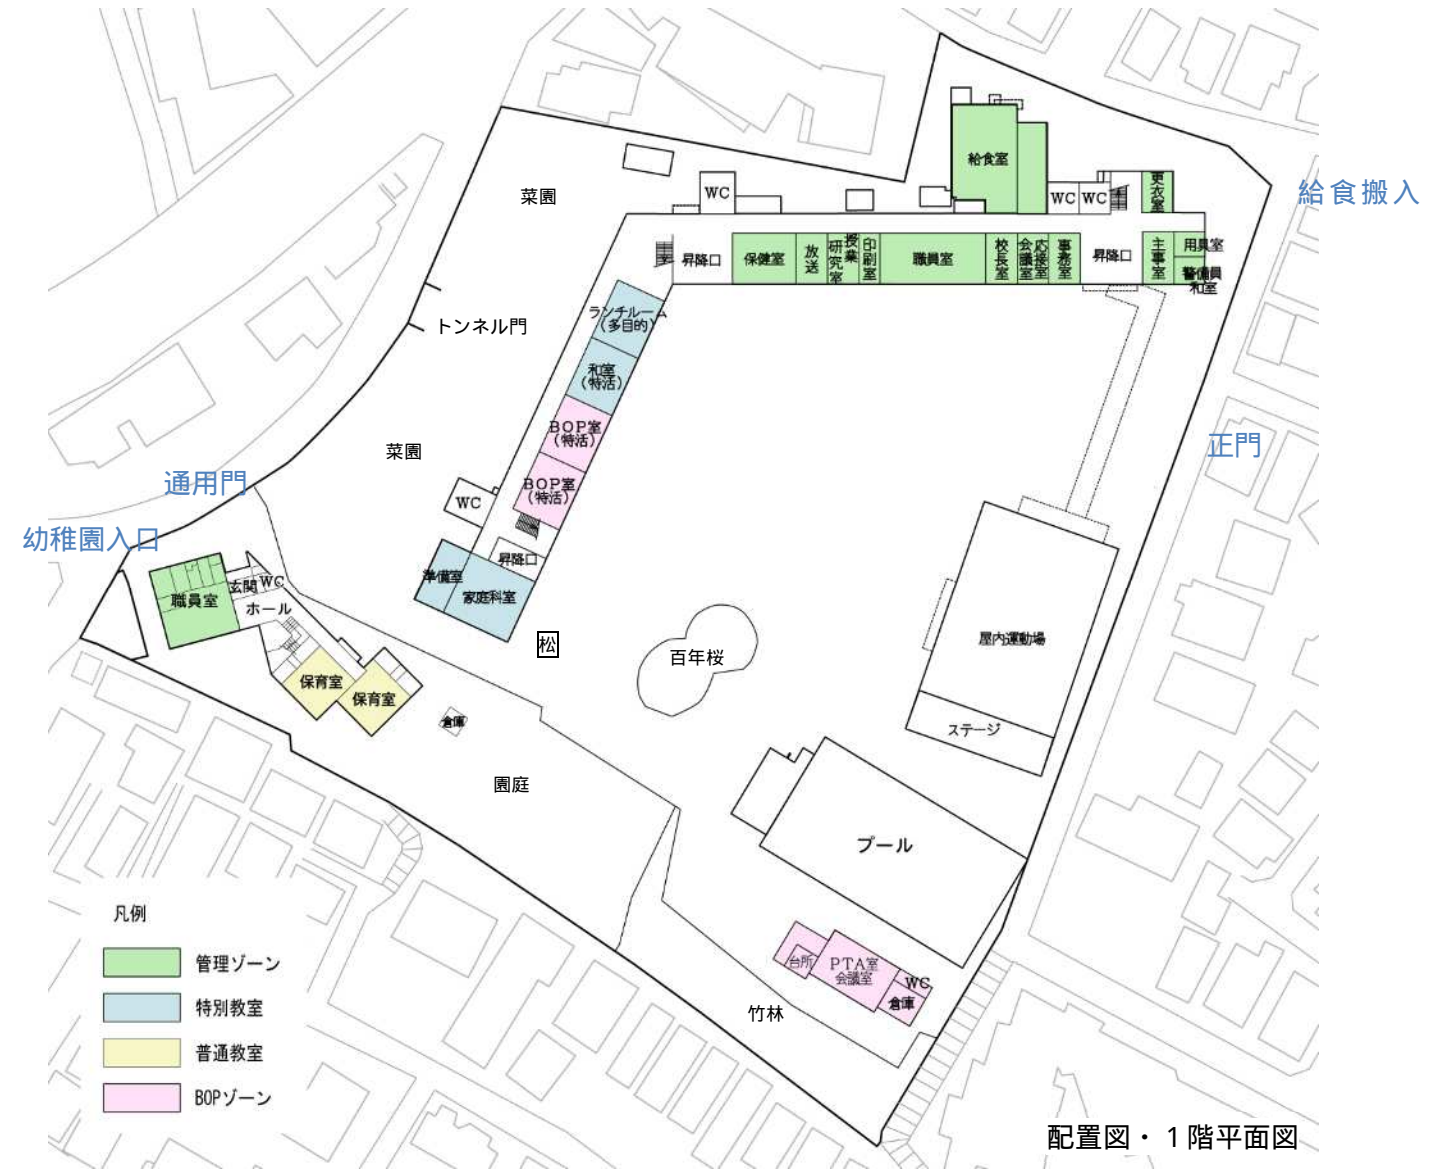

配置図・1階平面図

砧小学校 2階平面図

砧小学校 3階平面図

砧幼稚園 2階平面図