

I 案（北側3階 敷地平行 北西角あける）平面検討図：1/800

※デッキ上部の屋根掛り面積含む

	校舎棟	既存棟		体育器具庫 防災倉庫	合計(m ²)
		体育館棟	プール棟		
3F	775m ²		202m ²		977m ²
2F	2230m ²	856m ²	253m ²		3339m ²
1F	1975m ²	820m ²	1095m ²	100m ²	3990m ²
合計(m ²)	4980m ²	1676m ²	1550m ²	100m ²	8306m ²


※新校舎棟計画面積：5655m²

※全体計画面積：8879m²




- 教室
- 管理
- 共用
- 特別支援
- エレベータ


- : 地域開放想定室
- : 環境空地（歩道状空地部分）_幅員2m
- : 既存（解体）校舎外壁ライン

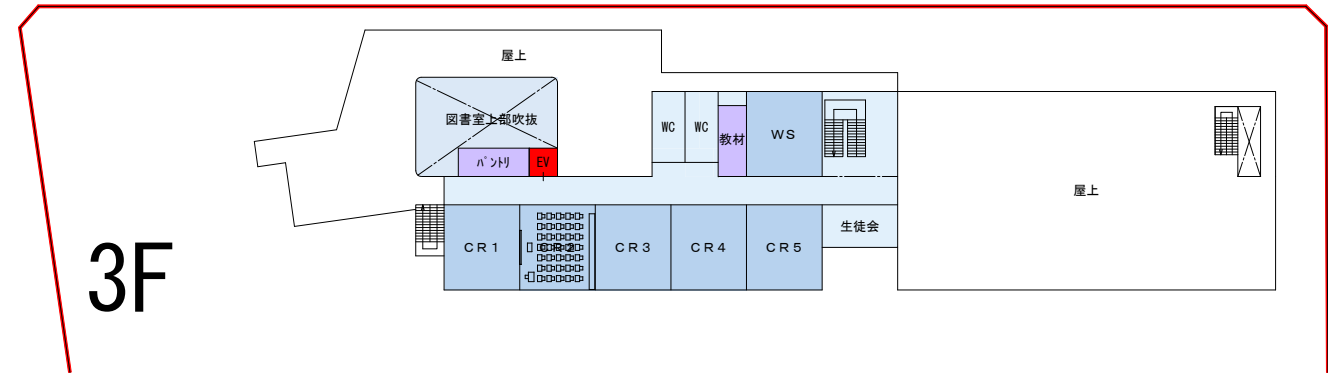

3F

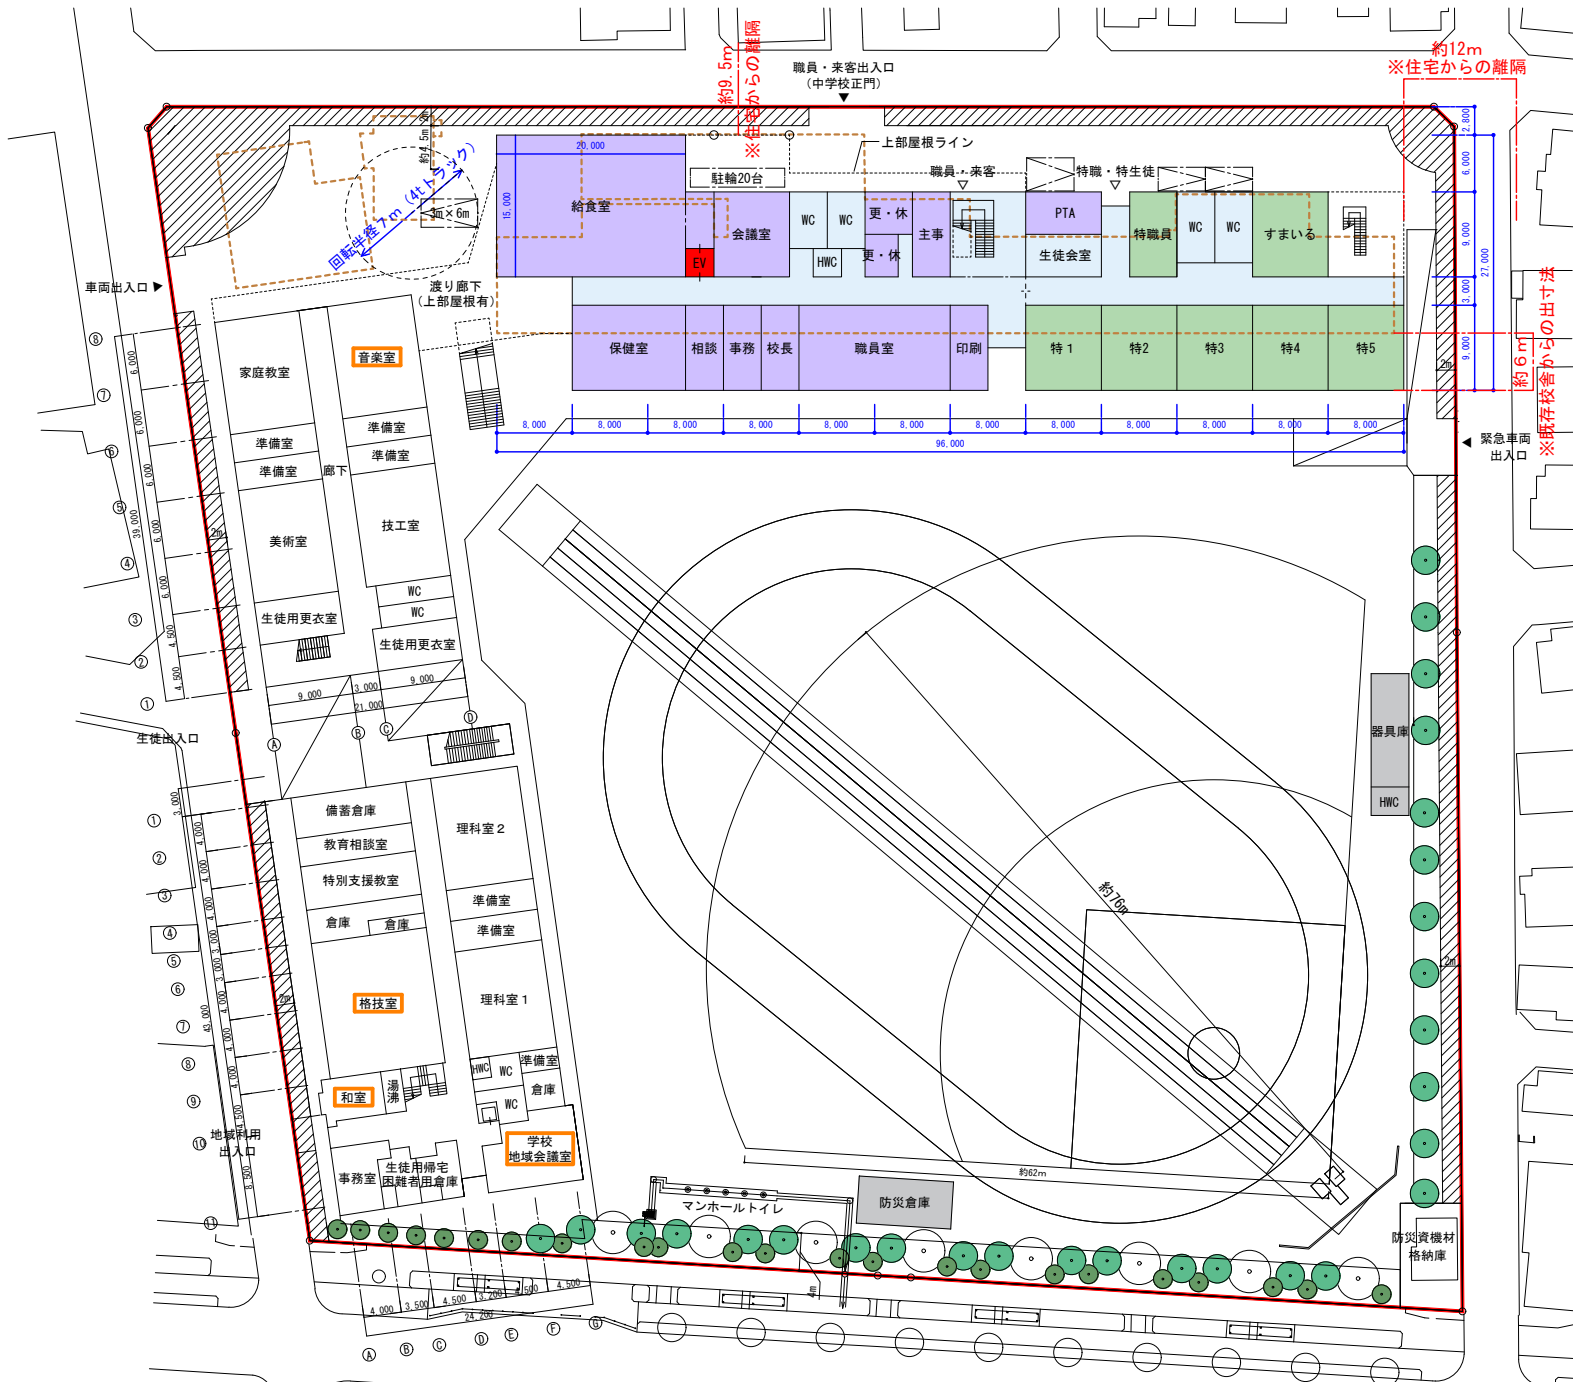

1F

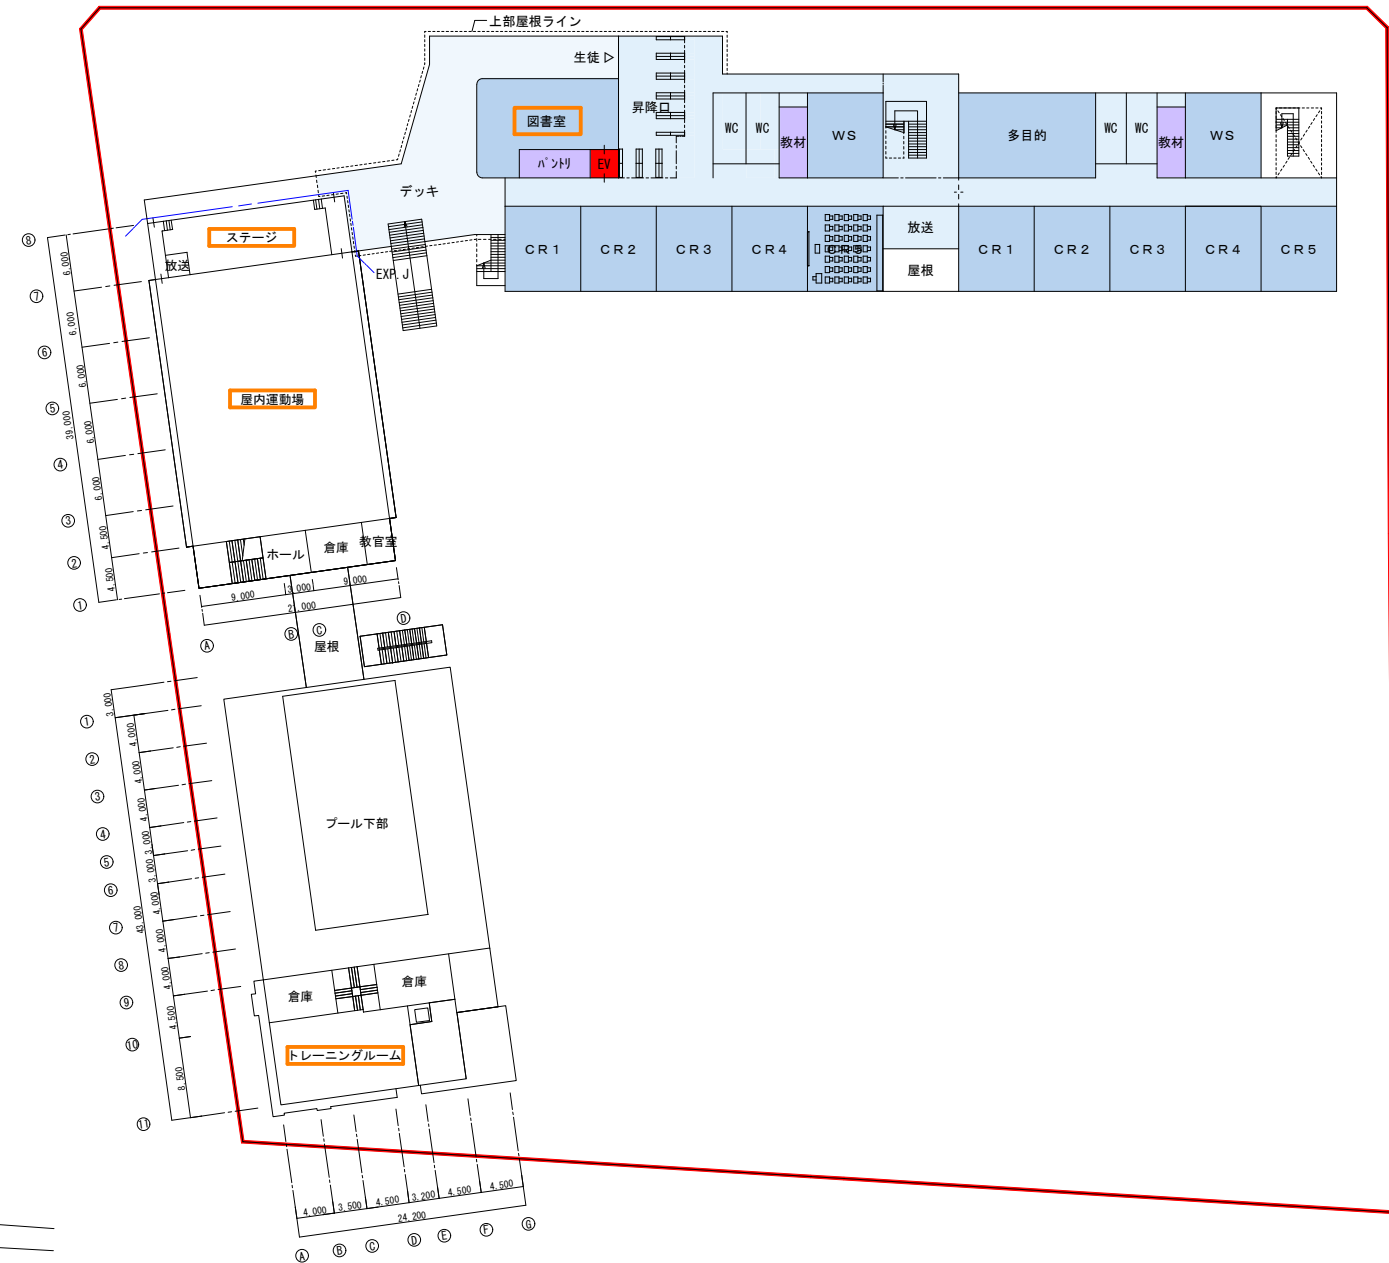

2F

※デッキ上部の屋根掛り面積含む

	校舎棟	既存棟		体育器具庫 防災倉庫	合計 (㎡)
		体育館棟	プール棟		
3F	815㎡		202㎡		1017㎡
2F	2115㎡	856㎡	253㎡		3224㎡
1F	2280㎡	820㎡	1095㎡	100㎡	4295㎡
合計 (㎡)	5210㎡	1676㎡	1550㎡	100㎡	8536㎡


※新校舎棟計画面積：5655㎡

※全体計画面積：8879㎡




- 教室
- 管理
- 共用
- 特別支援
- エレベータ


- : 地域開放想定室
- : 環境空地（歩道状空地部分）_幅員 2m
- : 既存（解体）校舎外壁ライン

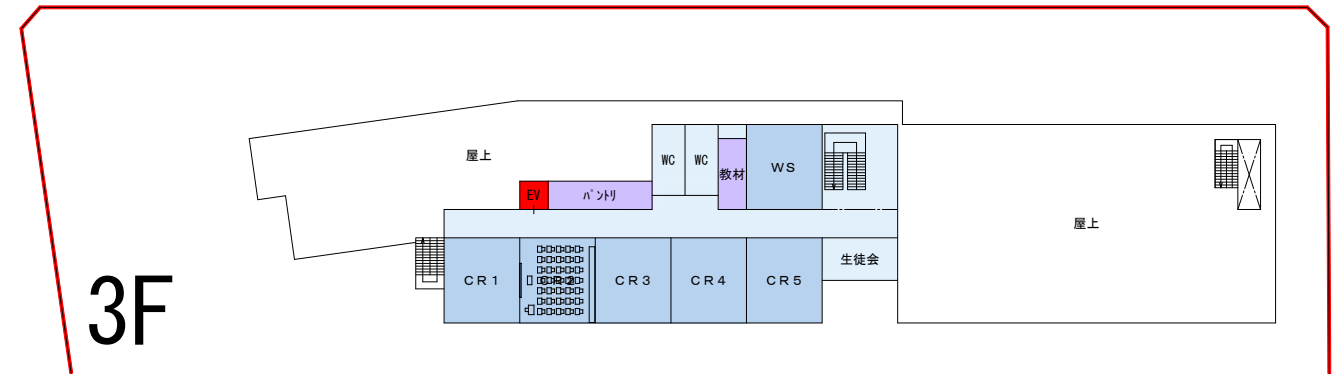

3F

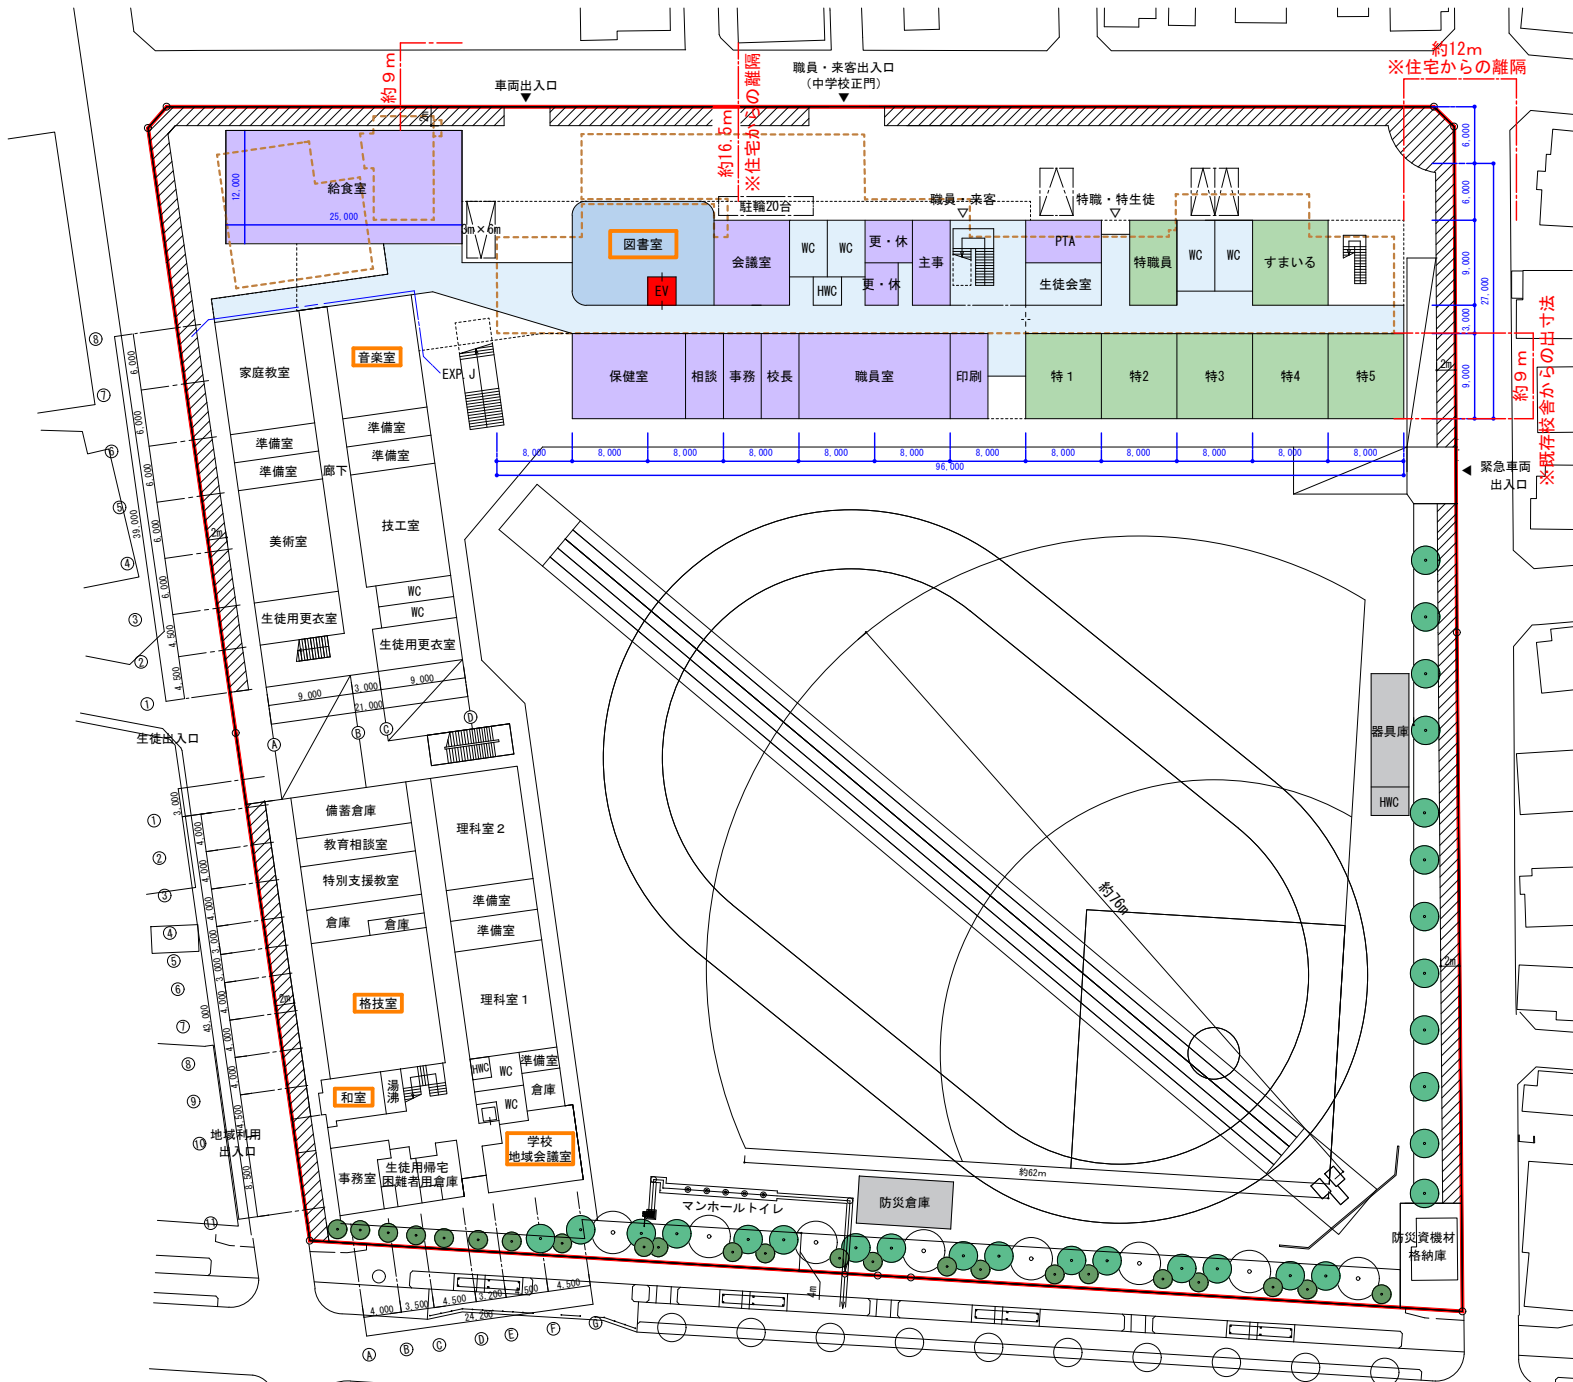

1F

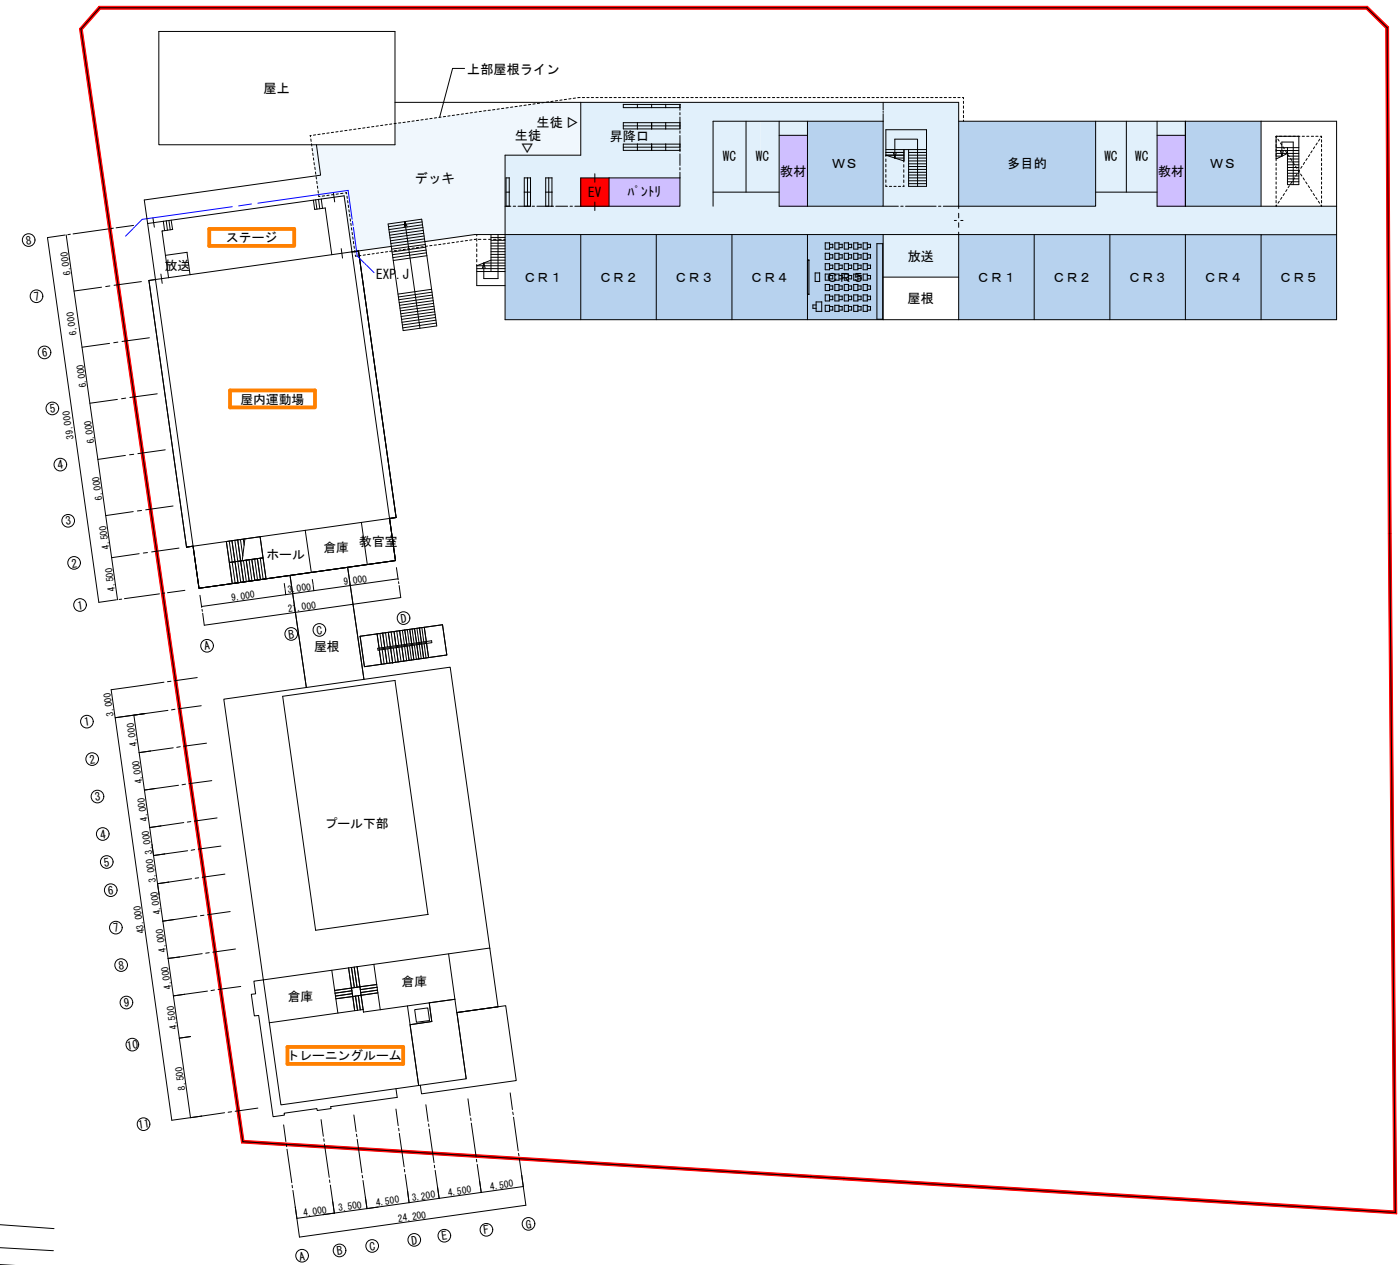

2F

Ⅱ案（北側3階 既存校舎直交 北西角あける）平面検討図：1/800

※デッキ上部の屋根掛り面積含む


	校舎棟	既存棟		体育器具庫 防災倉庫	合計(m ²)
		体育館棟	プール棟		
3F	1200m ²		202m ²		1402m ²
2F	2050m ²	856m ²	253m ²		3159m ²
1F	1920m ²	820m ²	1095m ²	100m ²	3935m ²
合計(m ²)	5170m ²	1676m ²	1550m ²	100m ²	8496m ²

※新校舎棟計画面積：5655m² ※全体計画面積：8879m²




- : 地域開放想定室
- : 環境空地（歩道状空地部分）_幅員2m
- : 既存（解体）校舎外壁ライン


- 教室
- 管理
- 共用
- 特別支援
- エレベータ

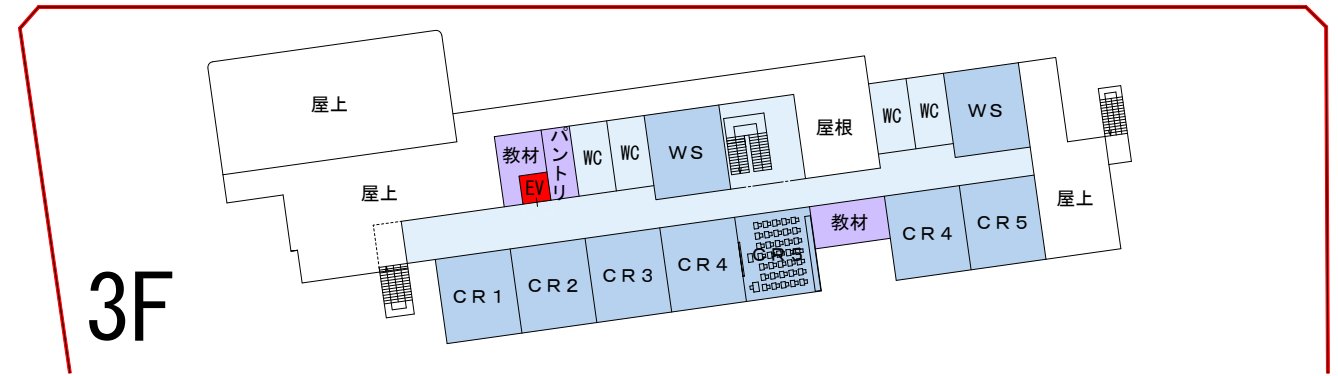

3F

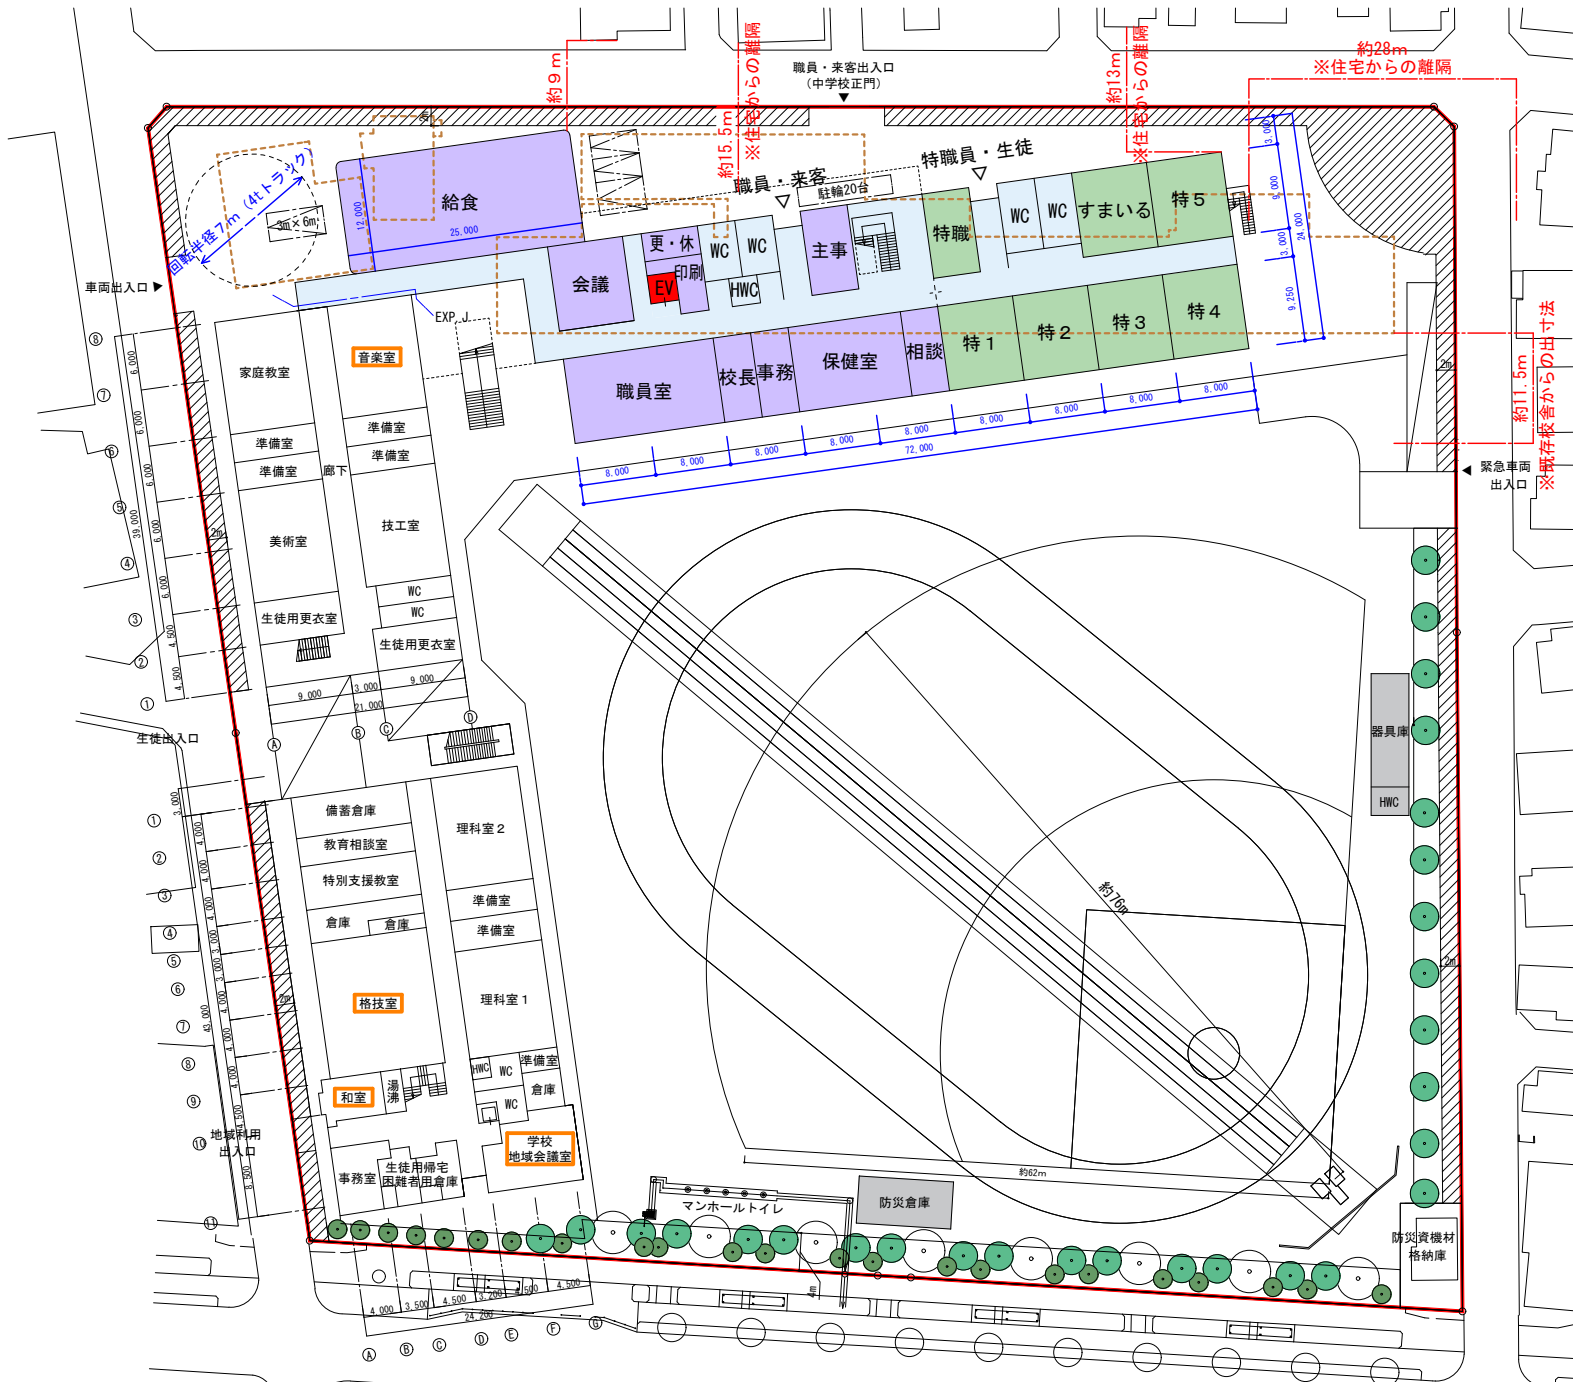

1F

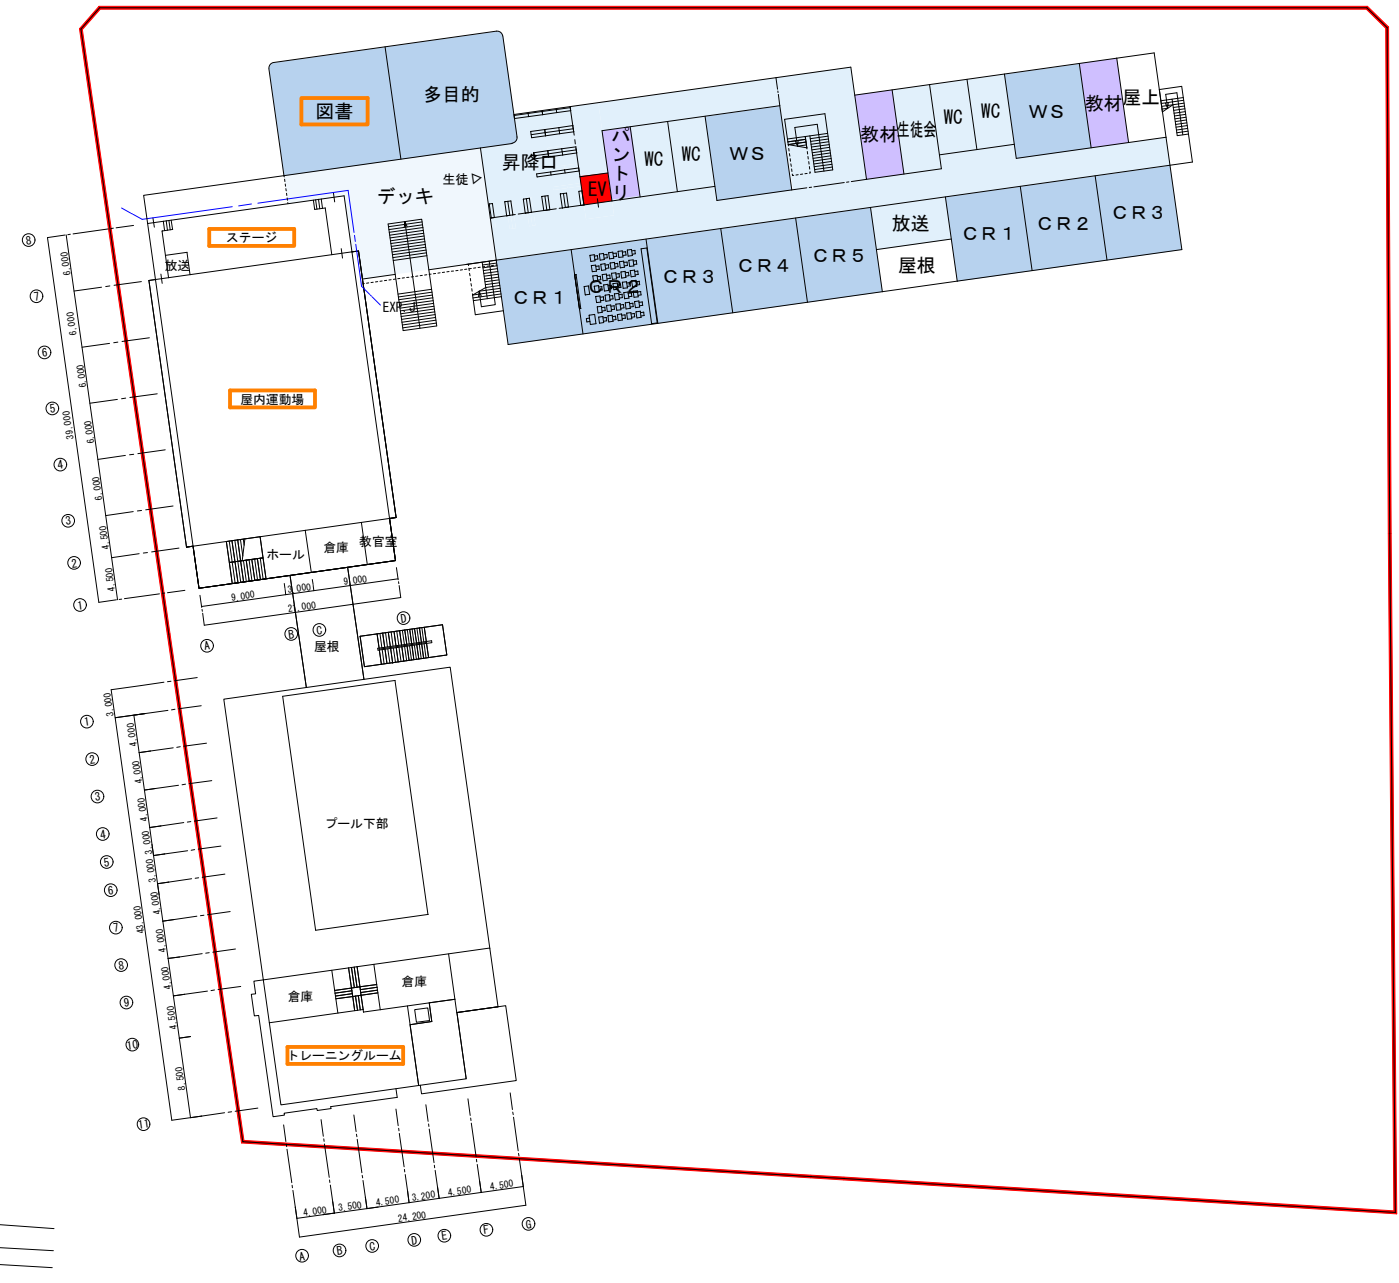

2F

※デッキ上部の屋根掛り面積含む

	校舎棟	既存棟		体育器具庫 防災倉庫	合計 (㎡)
		体育館棟	プール棟		
3F	1150㎡		202㎡		1352㎡
2F	2100㎡	856㎡	253㎡		3209㎡
1F	1920㎡	820㎡	1095㎡	100㎡	3935㎡
合計 (㎡)	5170㎡	1676㎡	1550㎡	100㎡	8496㎡


※新校舎棟計画面積：5655㎡

※全体計画面積：8879㎡




- 教室
- 管理
- 共用
- 特別支援
- エレベータ


- : 地域開放想定室
- : 環境空地（歩道状空地部分）_幅員2m
- : 既存（解体）校舎外壁ライン

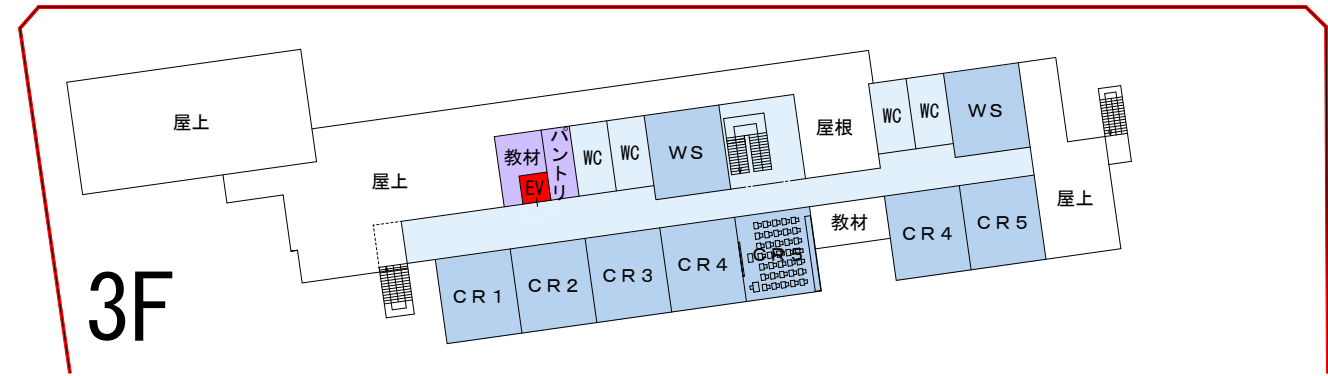

3F

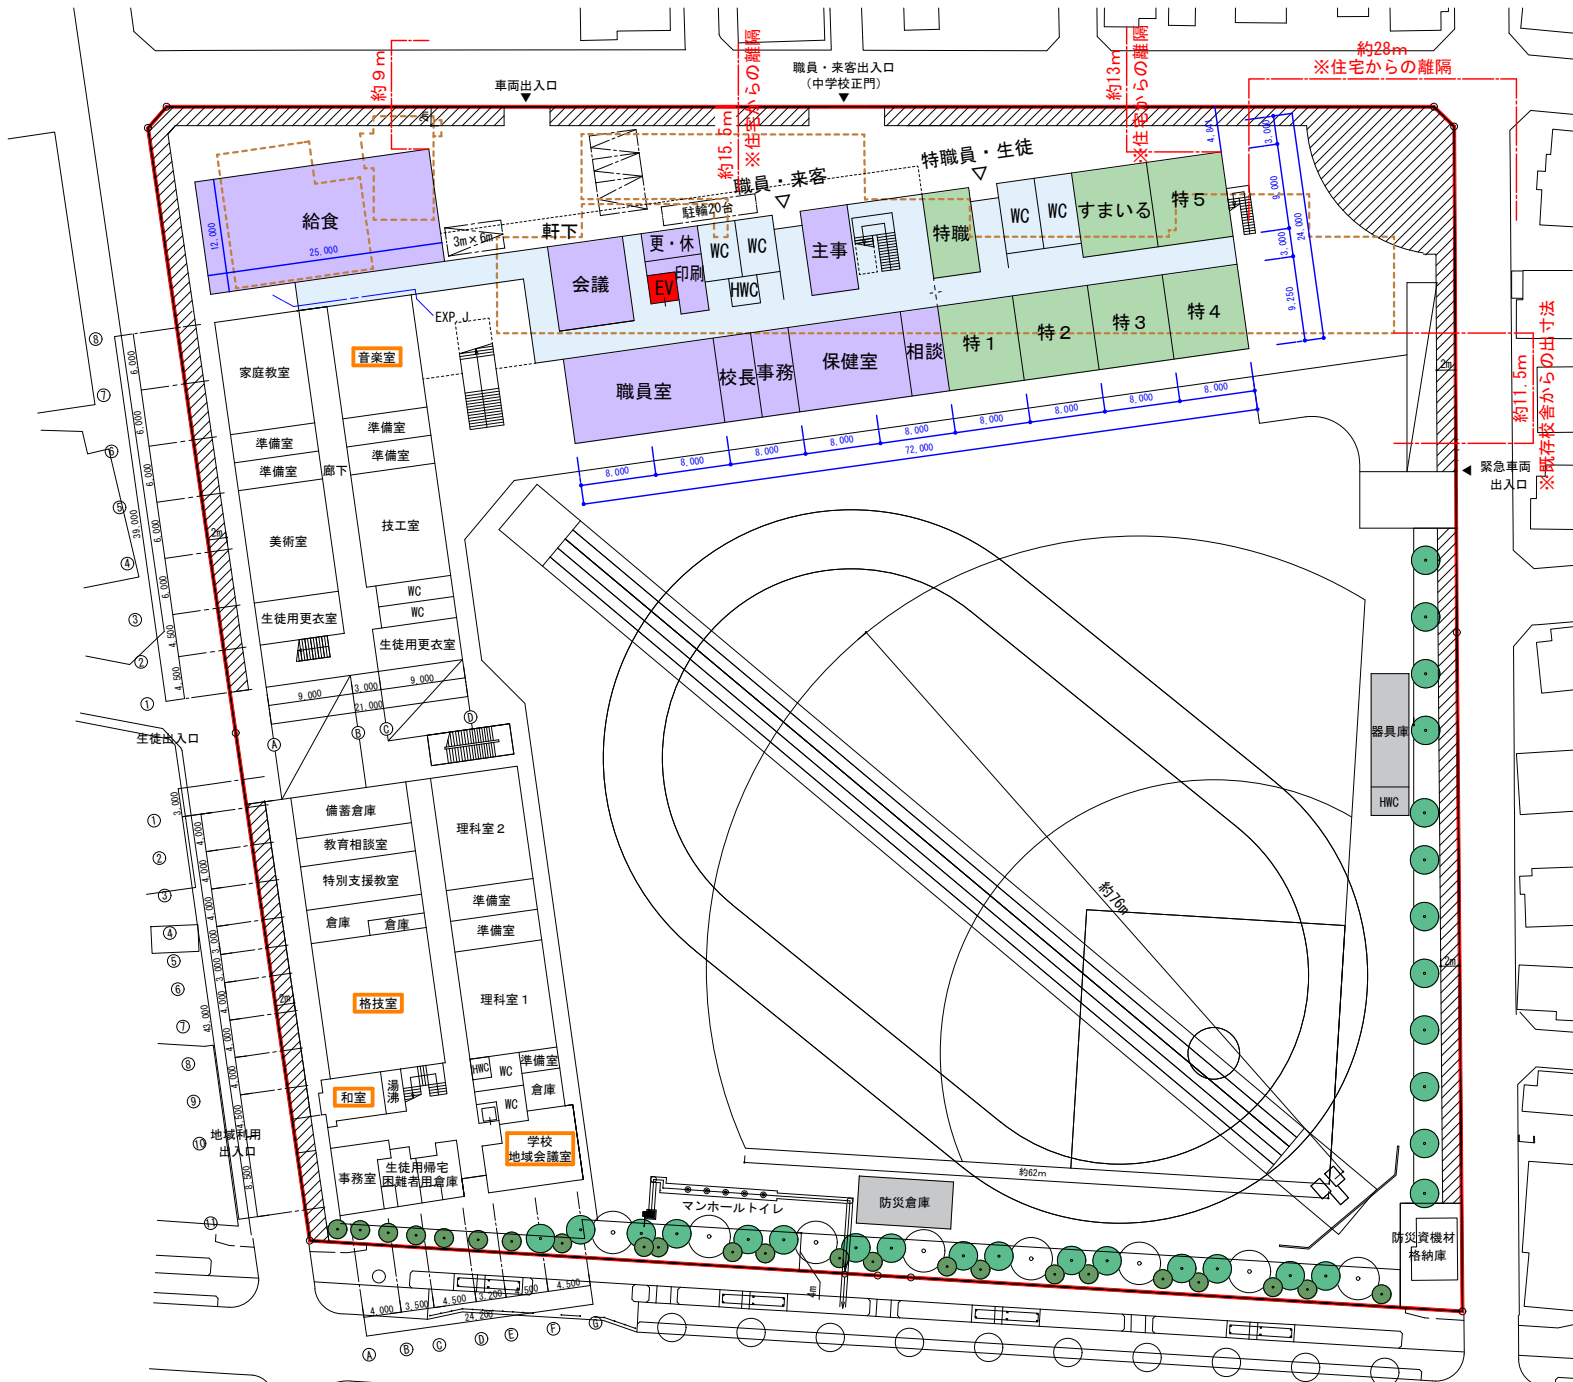

1F

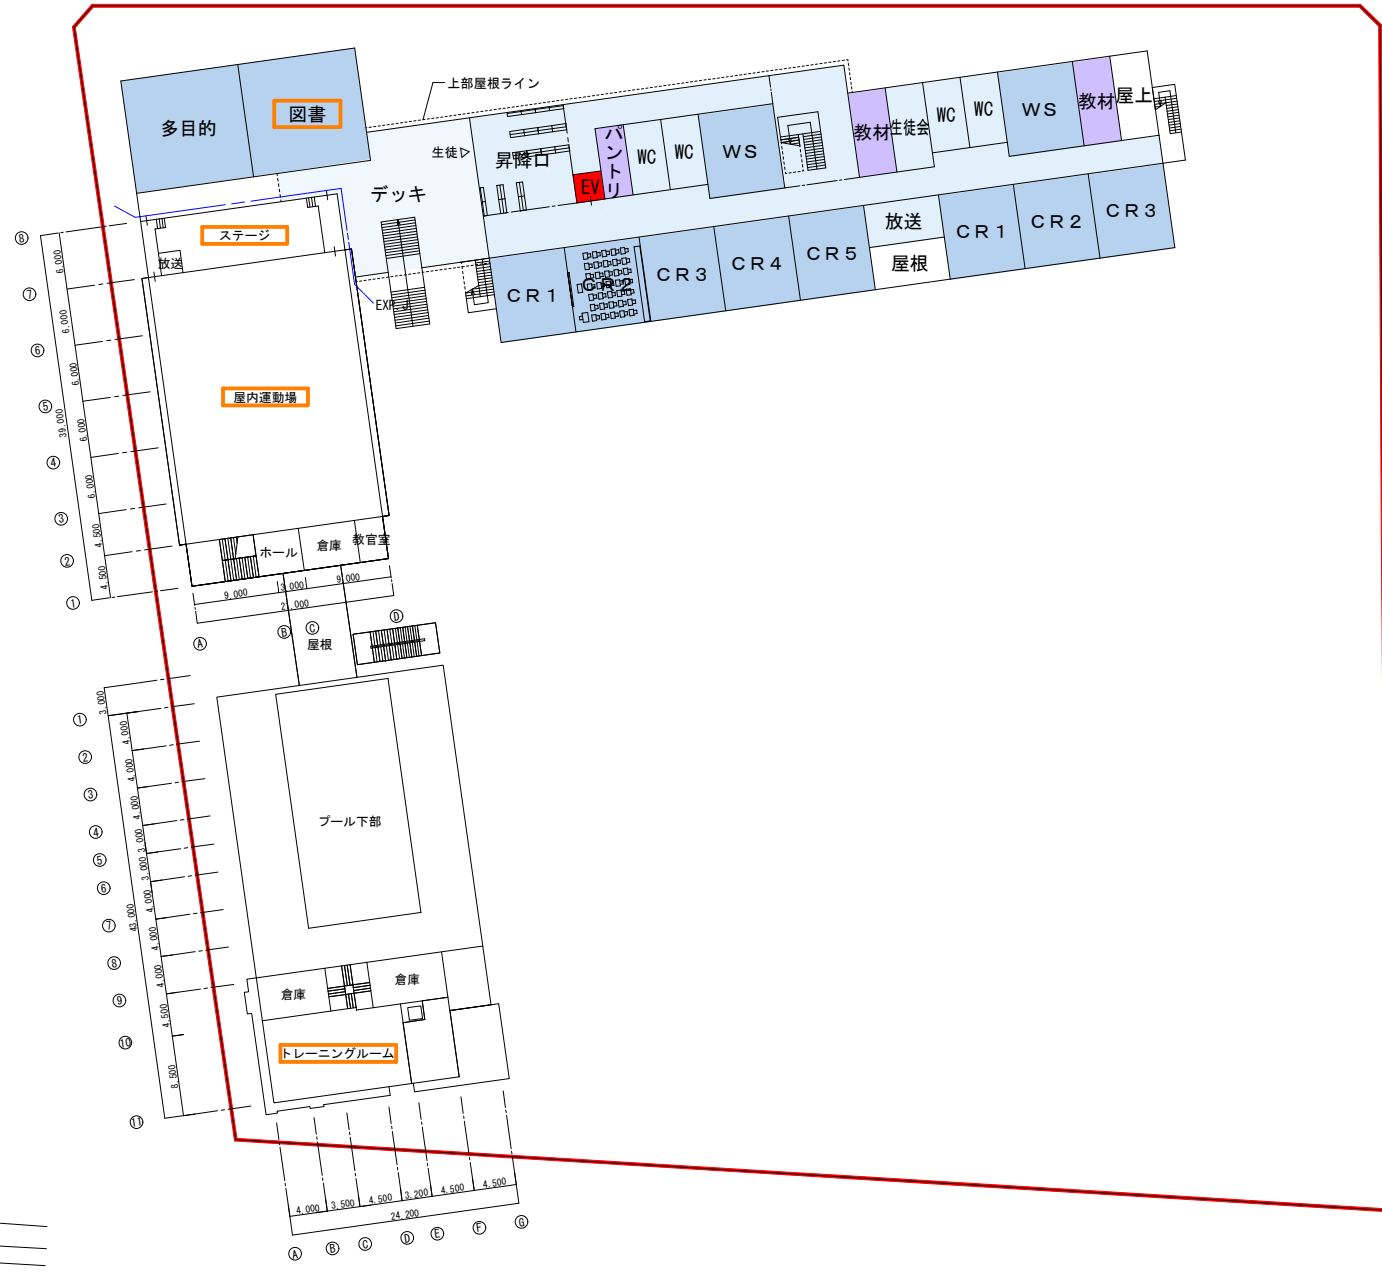

2F


IV案（北側2階）平面検討図：1/800

※デッキ上部の屋根掛り面積含む

	校舎棟	既存棟		体育器具庫 防災倉庫	合計(m ²)
		体育館棟	プール棟		
3F			202m ²		202m ²
2F	2700m ²	856m ²	253m ²		3809m ²
1F	2920m ²	820m ²	1095m ²	100m ²	4935m ²
合計(m ²)	5620m ²	1676m ²	1550m ²	100m ²	8946m ²


※新校舎棟計画面積：5655m²

※全体計画面積：8879m²

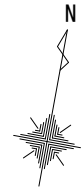

- 教室
- 管理
- 共用
- 特別支援
- エレベータ

- : 地域開放想定室
- : 環境空地（歩道状空地部分）_幅員2m
- : 既存（解体）校舎外壁ライン

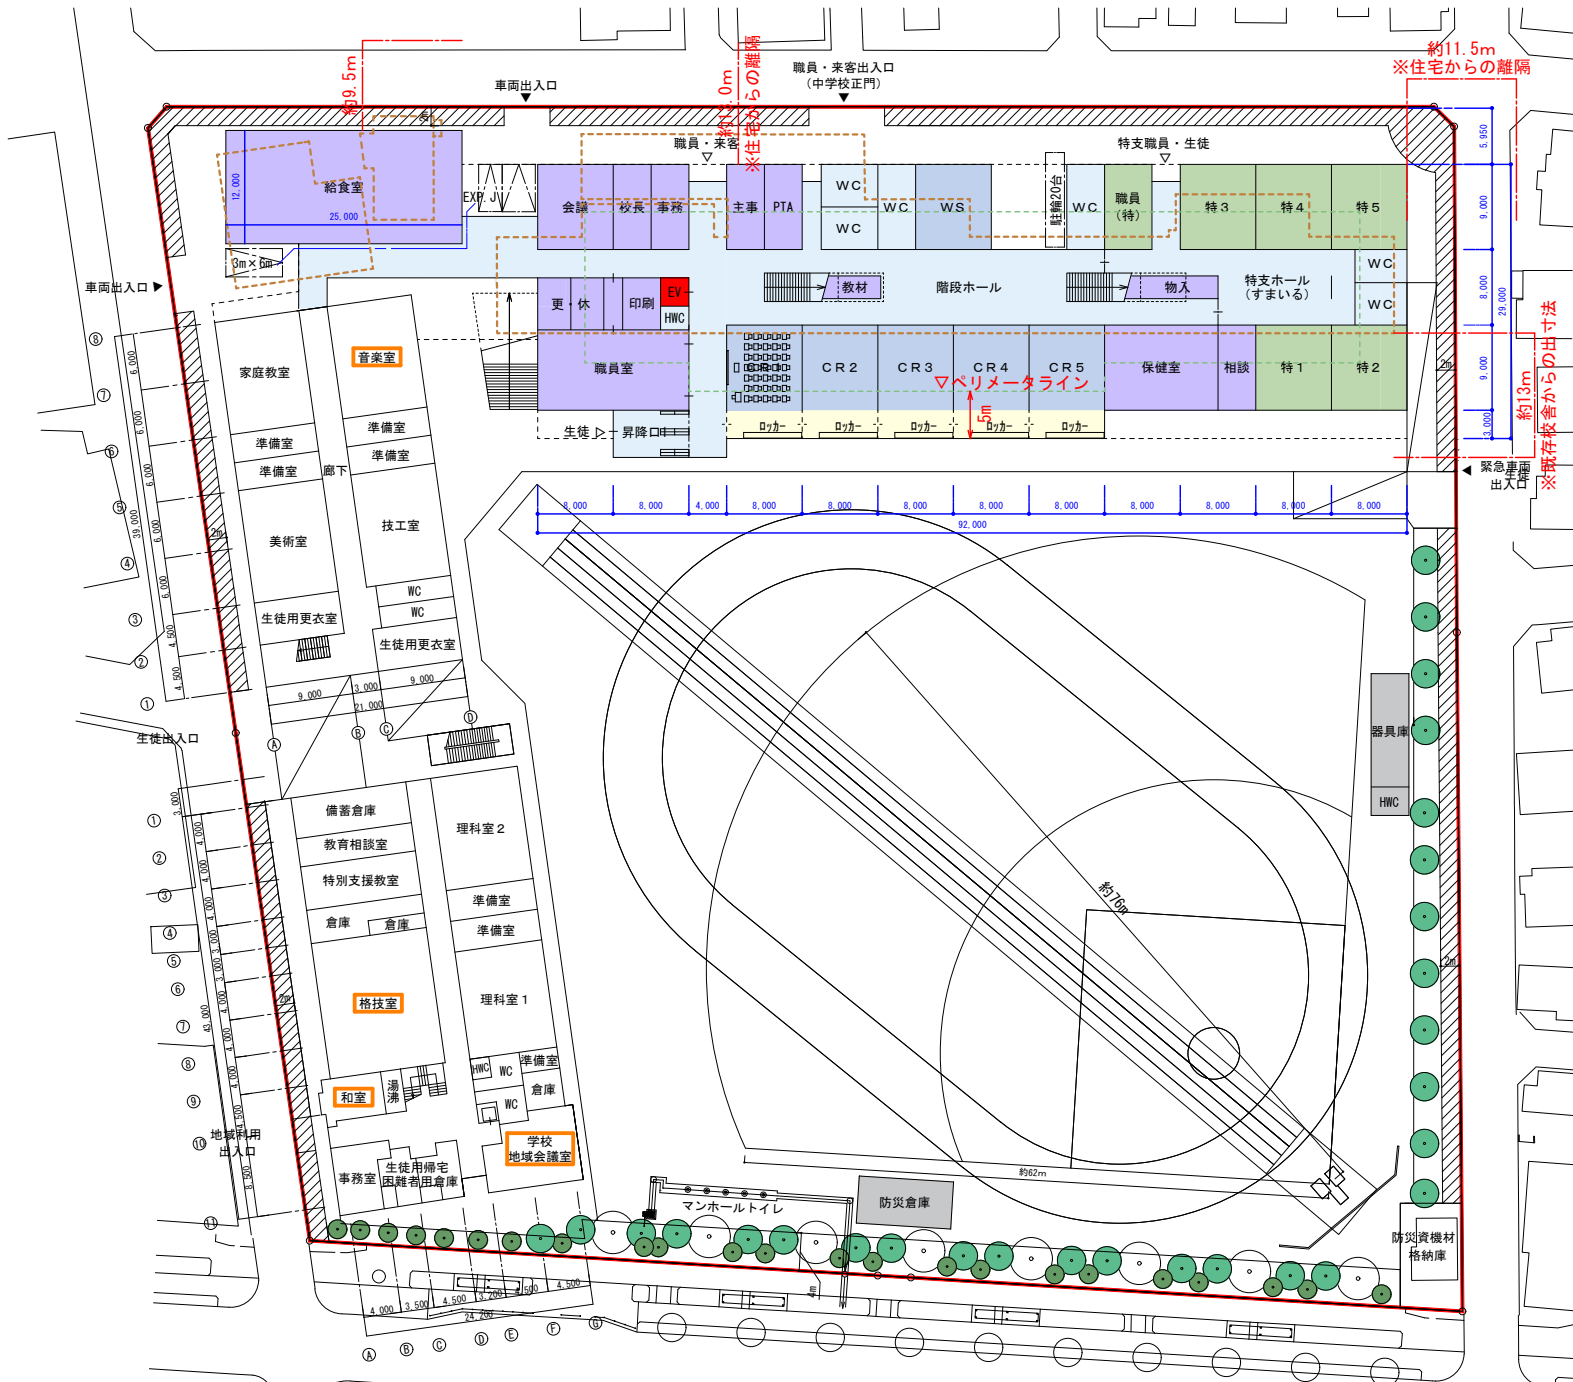

1F



2F