

(第3回) 弦巻中学校改築基本構想検討委員会会議次第

令和4年7月19日(火) 午後3時～

会場：弦巻中学校 第一会議室

【議題】

- 1 第2回検討委員会議事録の確認について

| | |
|-----|----------------|
| 資料1 | 第2回検討委員会議事録(案) |
|-----|----------------|

- 2 中間説明会の実施状況について

| | |
|-------|---------------|
| 資料2-1 | 当日配布資料(次第、資料) |
|-------|---------------|

| | |
|-------|-------------|
| 資料2-2 | 中間説明会議事録(案) |
|-------|-------------|

- 3 アンケートの集計について

| | |
|-------|-------------|
| 資料3参考 | アンケート集計(速報) |
|-------|-------------|

- 4 配置計画・ゾーニングについて

| | |
|---------|-------------|
| 資料4-1～4 | 平面検討図Ⅰ、Ⅱ、Ⅳ案 |
|---------|-------------|

- 5 全体工程、既存校舎改修、仮設計画について

| | |
|-----|-------------|
| 資料5 | 全体工程表(たたき台) |
|-----|-------------|

| | |
|-----|-------------------|
| 資料6 | 既存校舎改修工事リスト(たたき台) |
|-----|-------------------|

| | |
|-----|------------|
| 資料7 | 仮設計画(たたき台) |
|-----|------------|


- 6 その他
 - ・今後のスケジュールについて
第4回検討委員会：令和4年9月5日(月) 10時～

I 案 (2階昇降口) 平面検討図 : 1/800

※デッキ上部の屋根掛り面積除く


| | 校舎棟 | 既存棟 | | 体育器具庫 防災倉庫 | 合計 (㎡) |
|--------|-------|-------|-------|-----------------|--------|
| | | 体育館棟 | プール棟 | | |
| 3F | 1100㎡ | | 202㎡ | | 1302㎡ |
| 2F | 2200㎡ | 856㎡ | 253㎡ | | 3309㎡ |
| 1F | 2000㎡ | 820㎡ | 1095㎡ | 50㎡ ※器具庫は校舎棟 | 3965㎡ |
| 合計 (㎡) | 5300㎡ | 1676㎡ | 1550㎡ | 50㎡ | 8576㎡ |

※新校舎棟計画面積 : 5655㎡ ※全体計画面積 : 8879㎡
デッキ除いて5,176㎡ (要望)

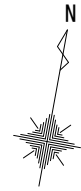


- : 教室
- : インナーバルコニー (ZEB検討)
- : 管理諸室
- : 特別支援
- : 共用部
- : エレベータ


- : 地域開放想定室
- : 環境空地 (歩道状空地部分) 幅員 2m
- : 既存 (解体) 校舎外壁ライン

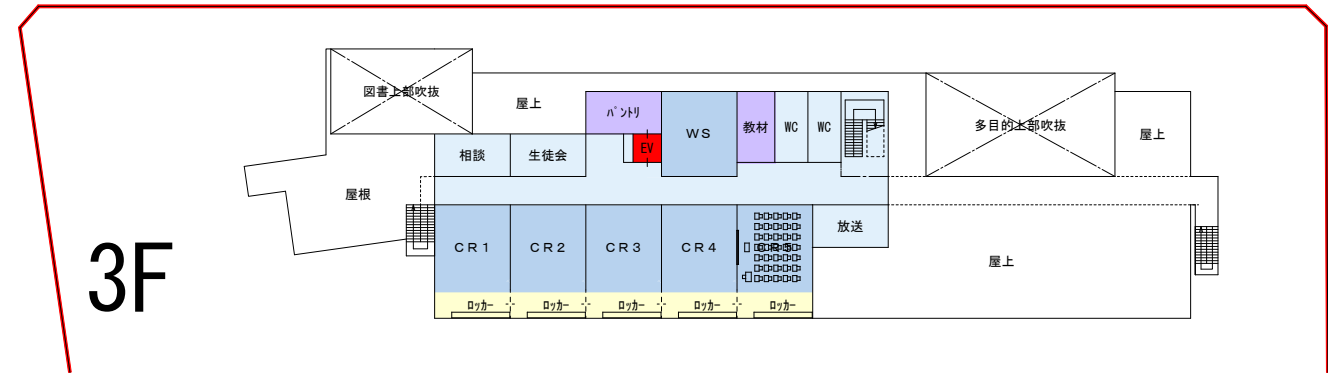

3F

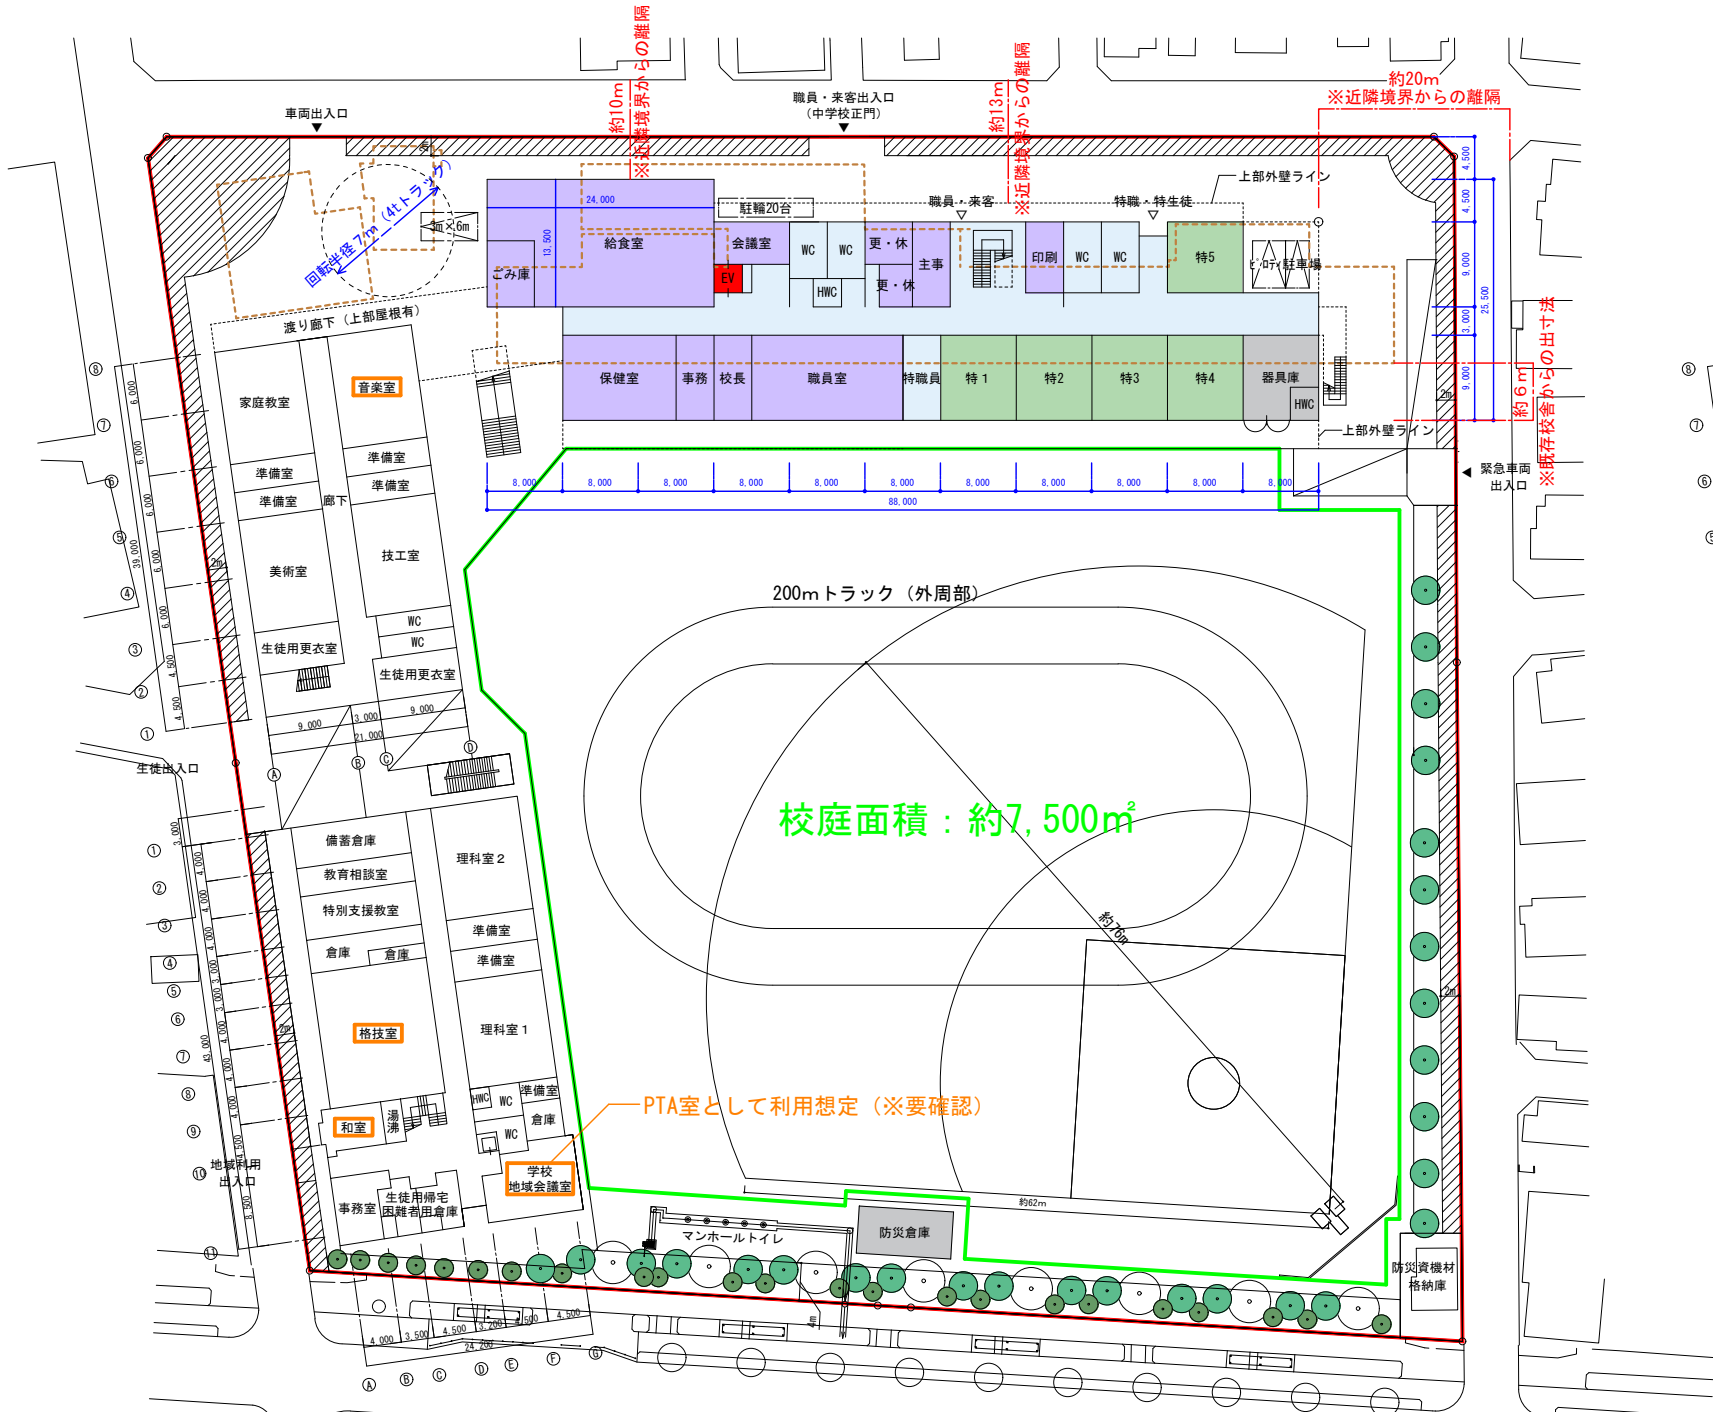

1F

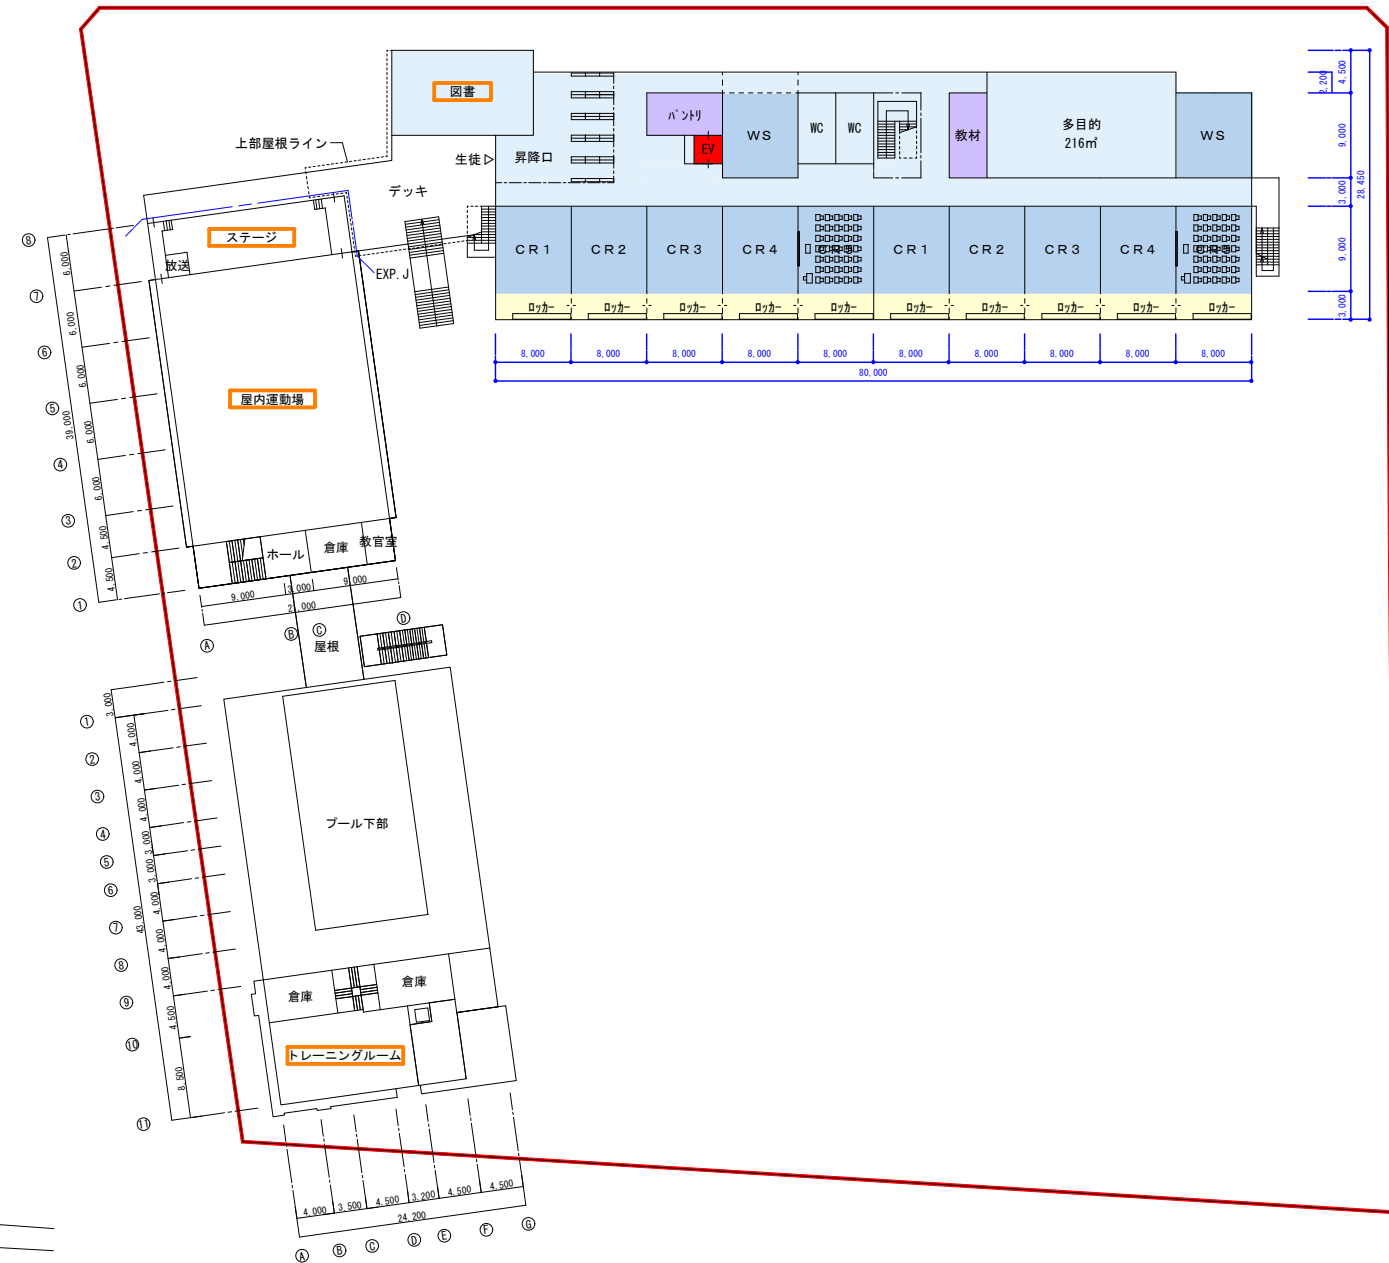


2F

※デッキ上部の屋根掛り面積除く


| | 校舎棟 | 既存棟 | | 体育器具庫 防災倉庫 | 合計 (㎡) |
|--------|-------|-------|-------|---------------|--------|
| | | 体育館棟 | プール棟 | | |
| 3F | 1100㎡ | | 202㎡ | | 1302㎡ |
| 2F | 2100㎡ | 856㎡ | 253㎡ | | 3209㎡ |
| 1F | 2000㎡ | 820㎡ | 1095㎡ | 100㎡ | 4015㎡ |
| 合計 (㎡) | 5200㎡ | 1676㎡ | 1550㎡ | 100㎡ | 8526㎡ |

※新校舎棟計画面積 : 5655㎡ ※全体計画面積 : 8879㎡
デッキ除いて5,176㎡ (要望)

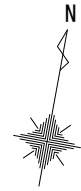


- : 教室
- : インナーバルコニー (ZEB検討)
- : 管理諸室
- : 特別支援
- : 共用部
- : エレベータ

- : 地域開放想定室
- : 環境空地 (歩道状空地部分) 幅員 2m
- : 既存 (解体) 校舎外壁ライン

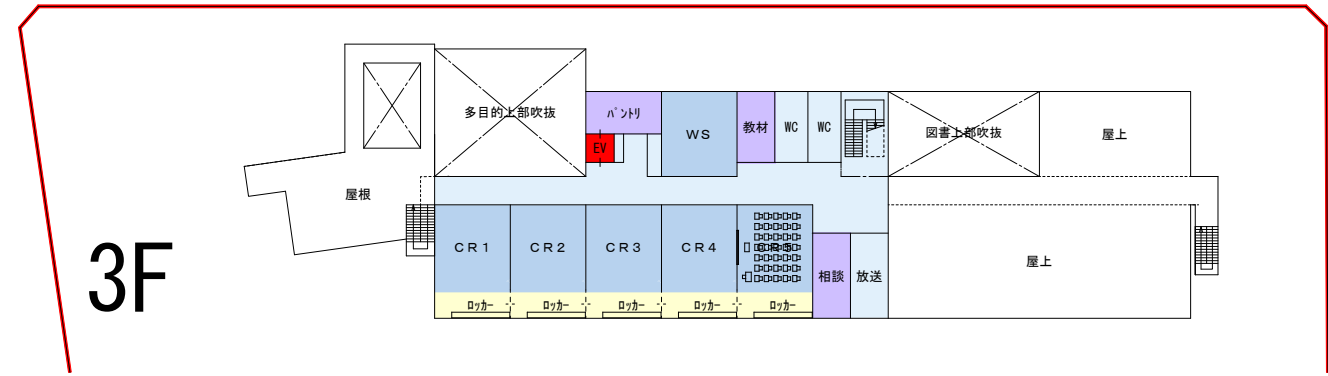

3F

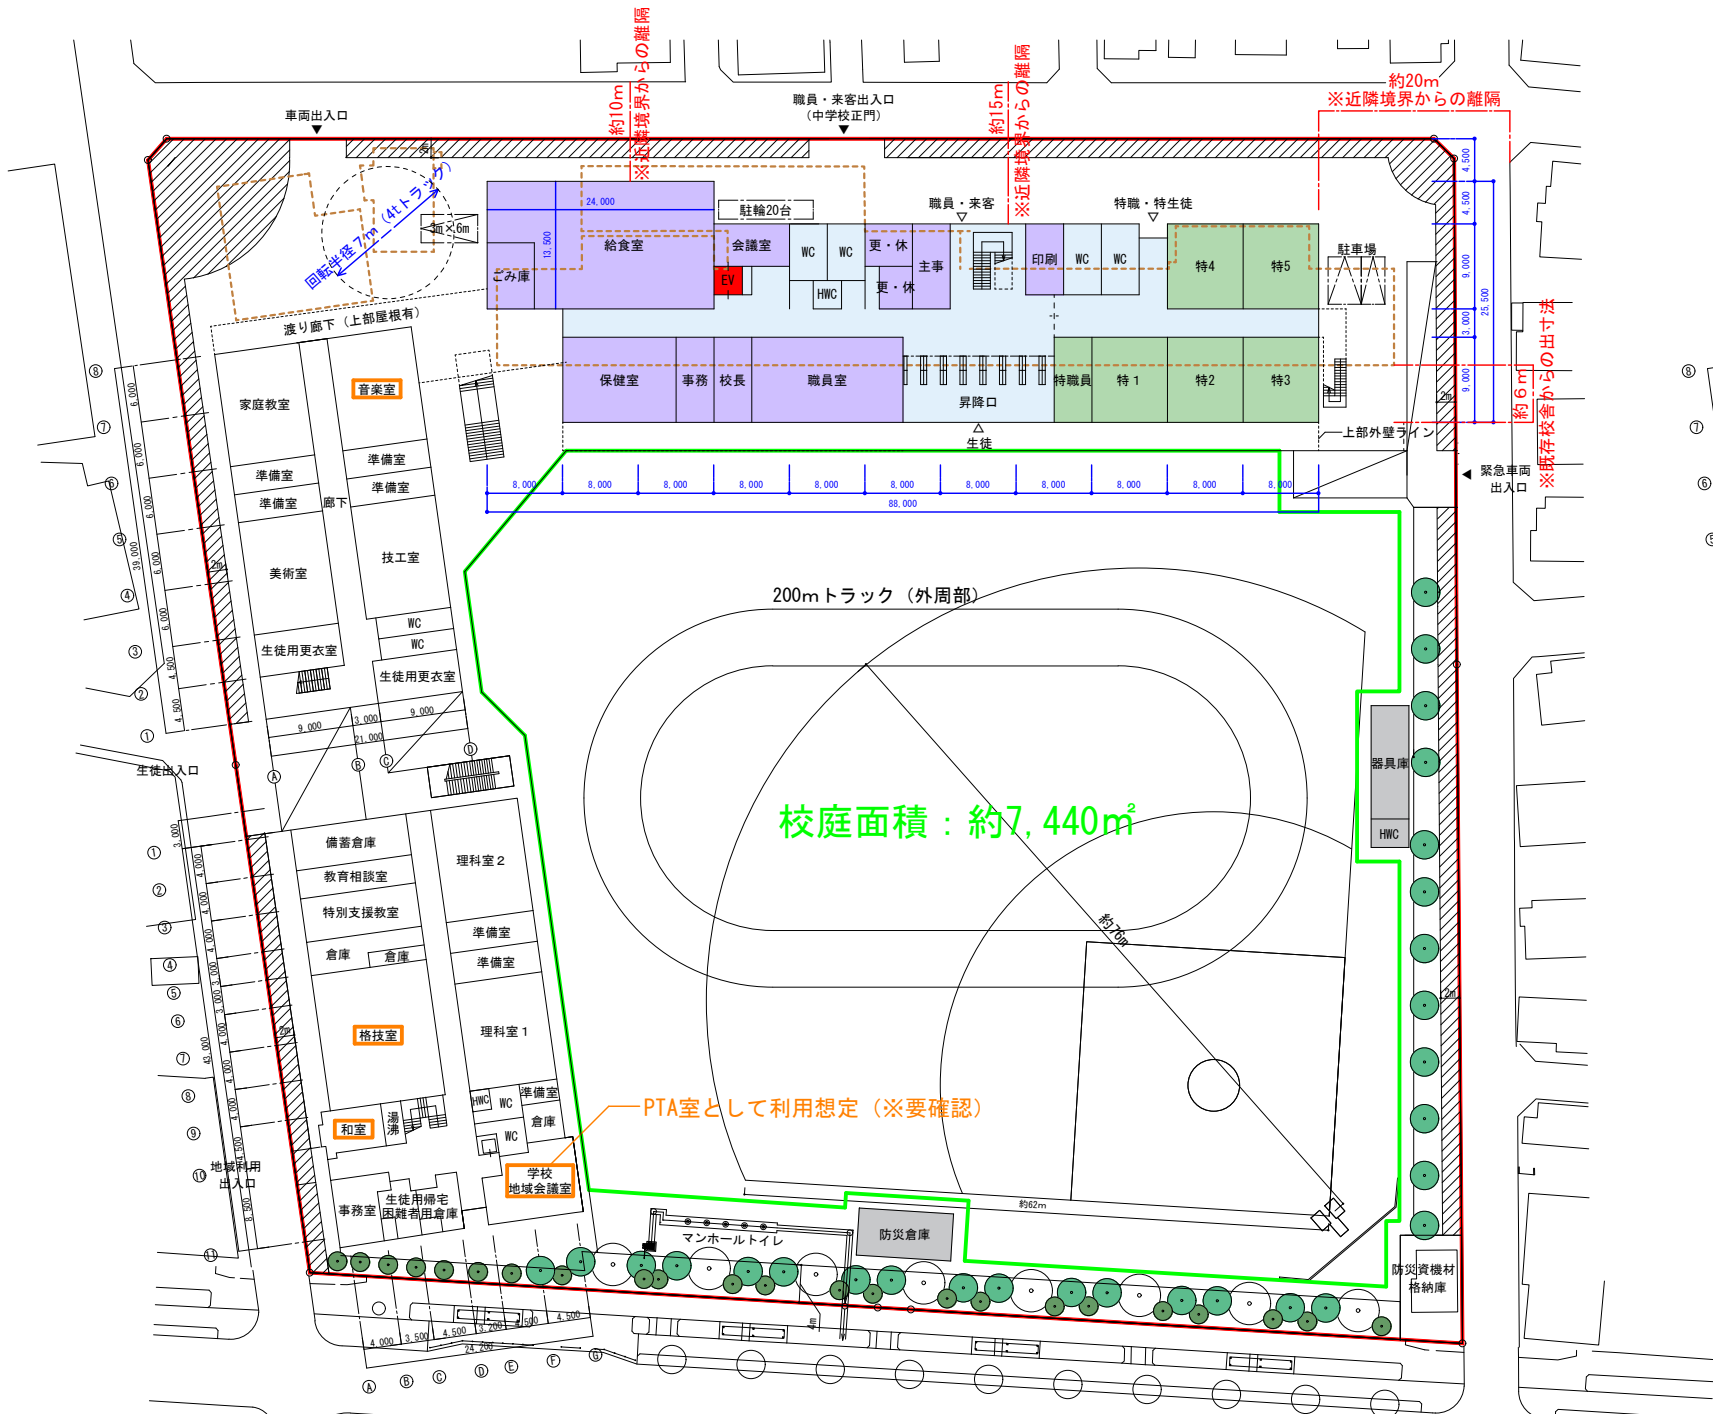

1F






2F

※デッキ上部の屋根掛り面積除く

| | 校舎棟 | 既存棟 | | 体育器具庫 防災倉庫 | 合計(m ²) |
|---------------------|--------------------|--------------------|--------------------|-------------------|---------------------|
| | | 体育館棟 | プール棟 | | |
| 3F | 1360m ² | | 202m ² | | 1562m ² |
| 2F | 2150m ² | 856m ² | 253m ² | | 3259m ² |
| 1F | 1780m ² | 820m ² | 1095m ² | 100m ² | 3795m ² |
| 合計(m ²) | 5290m ² | 1676m ² | 1550m ² | 100m ² | 8616m ² |

※新校舎棟計画面積：5655m² ※全体計画面積：8879m²
 デッキ除いて5,176m²（要望）

- ：教室
 - ：インナーバルコニー（ZEB検討）
 - ：管理諸室
 - ：特別支援
 - ：共用部
 - ：エレベータ
- ：地域開放想定室
 - ：環境空地（歩道状空地部分）_幅員2m
 - ：既存（解体）校舎外壁ライン

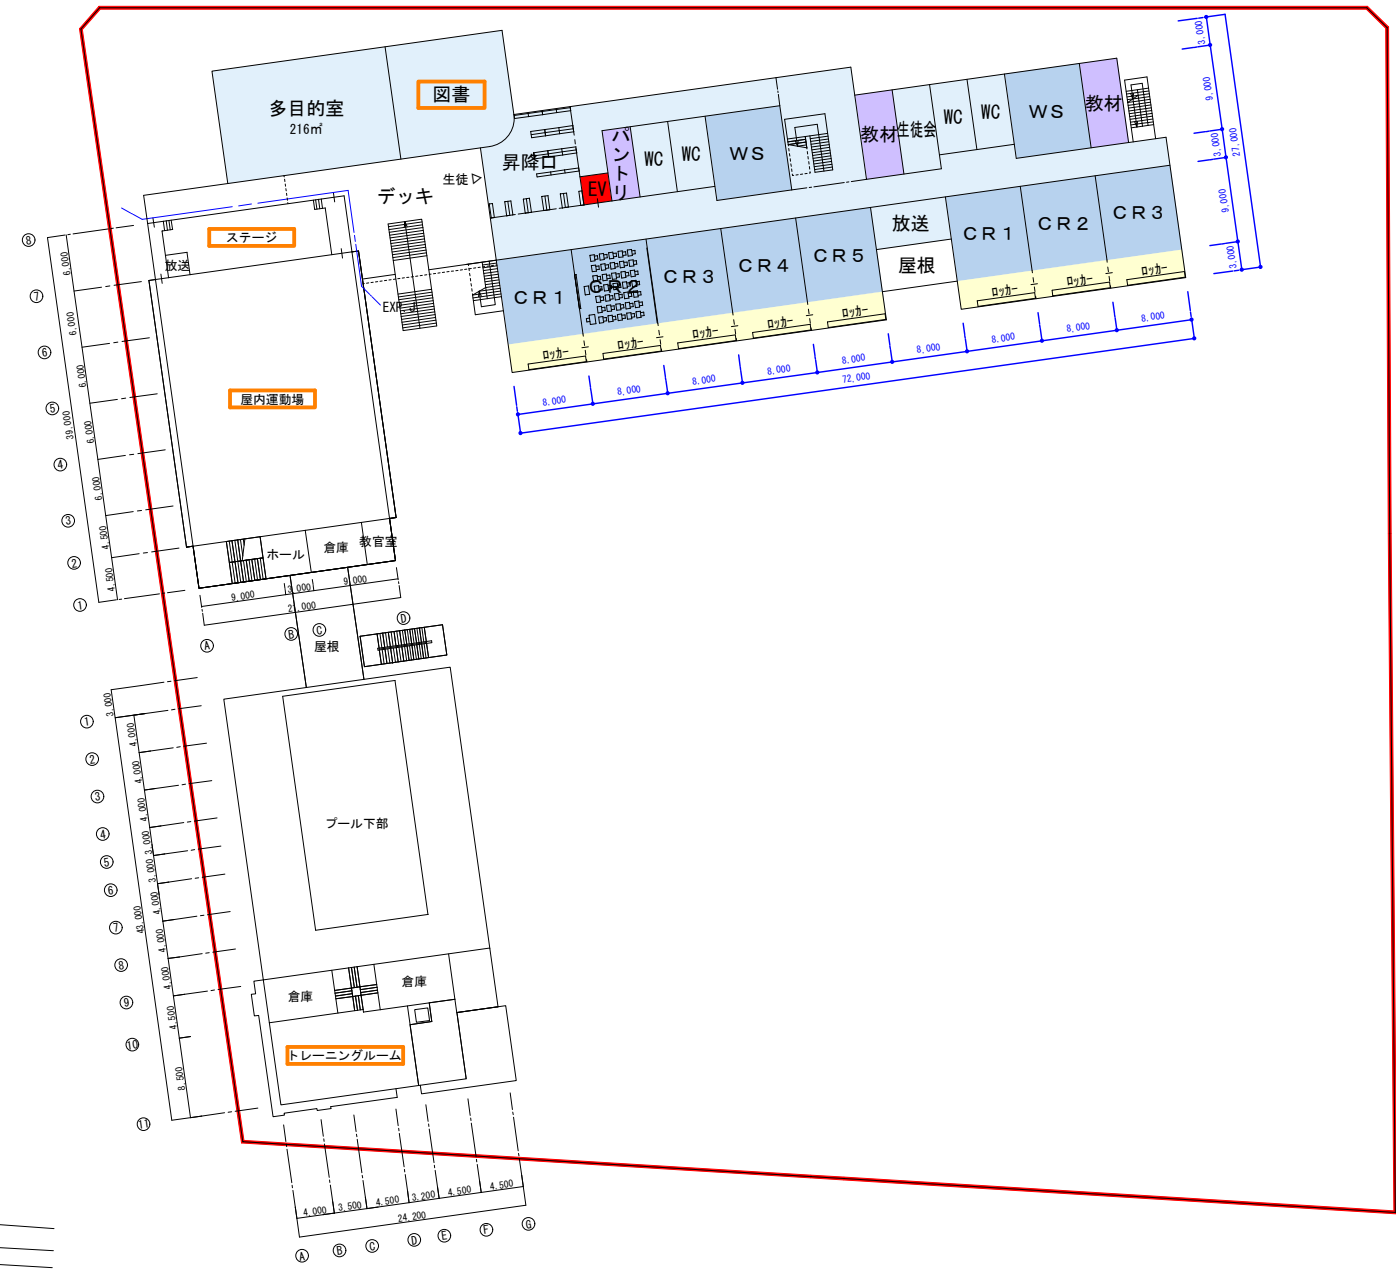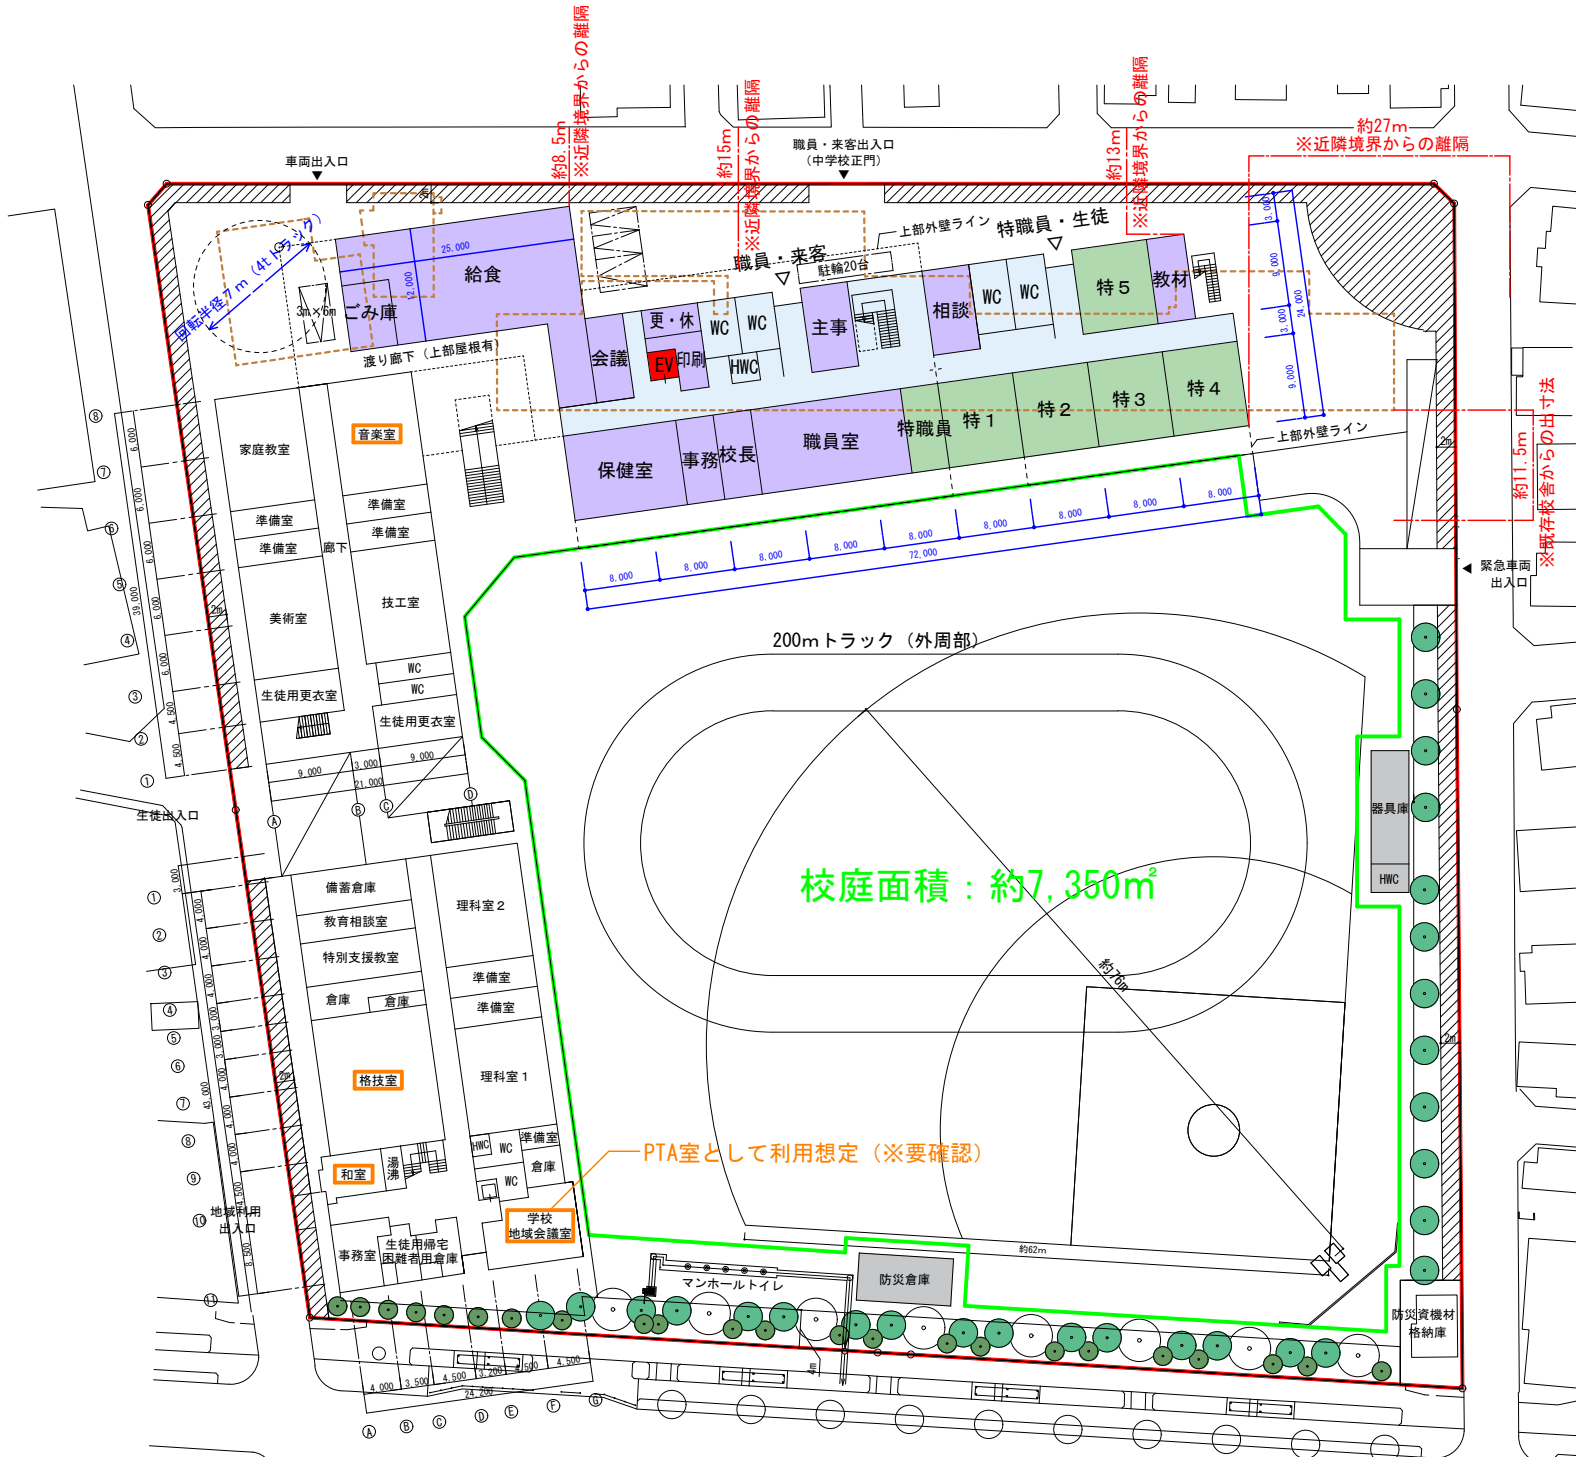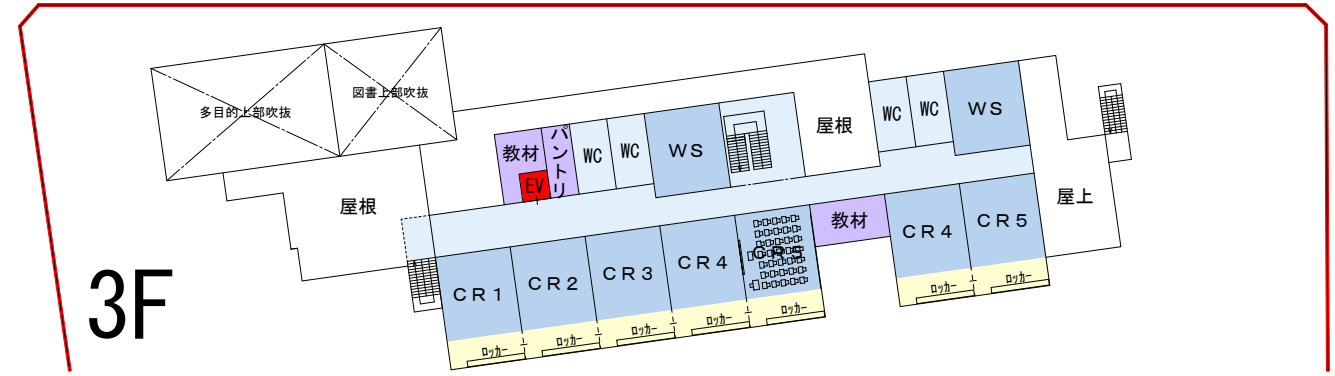


IV案（2階建て）平面検討図：1/800

※デッキ上部の屋根掛り面積除く

| | 校舎棟 | 既存棟 | | 体育器具庫 防災倉庫 | 合計(m ²) |
|---------------------|--------------------|--------------------|--------------------|-------------------|---------------------|
| | | 体育館棟 | プール棟 | | |
| 3F | | | 202m ² | | 202m ² |
| 2F | 2640m ² | 856m ² | 253m ² | | 3749m ² |
| 1F | 2590m ² | 820m ² | 1095m ² | 100m ² | 4605m ² |
| 合計(m ²) | 5230m ² | 1676m ² | 1550m ² | 100m ² | 8556m ² |

※新校舎棟計画面積：5655m² ※全体計画面積：8879m²
 デッキ除いて5,176m²（要望）

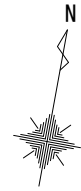

- ：教室
- ：インナーバルコニー（ZEB検討）
- ：管理諸室
- ：特別支援
- ：共用部
- ：エレベータ

- ：地域開放想定室
- ：環境空地（歩道状空地部分）_幅員2m
- ：既存（解体）校舎外壁ライン

