


第一庁舎地下1階平面図

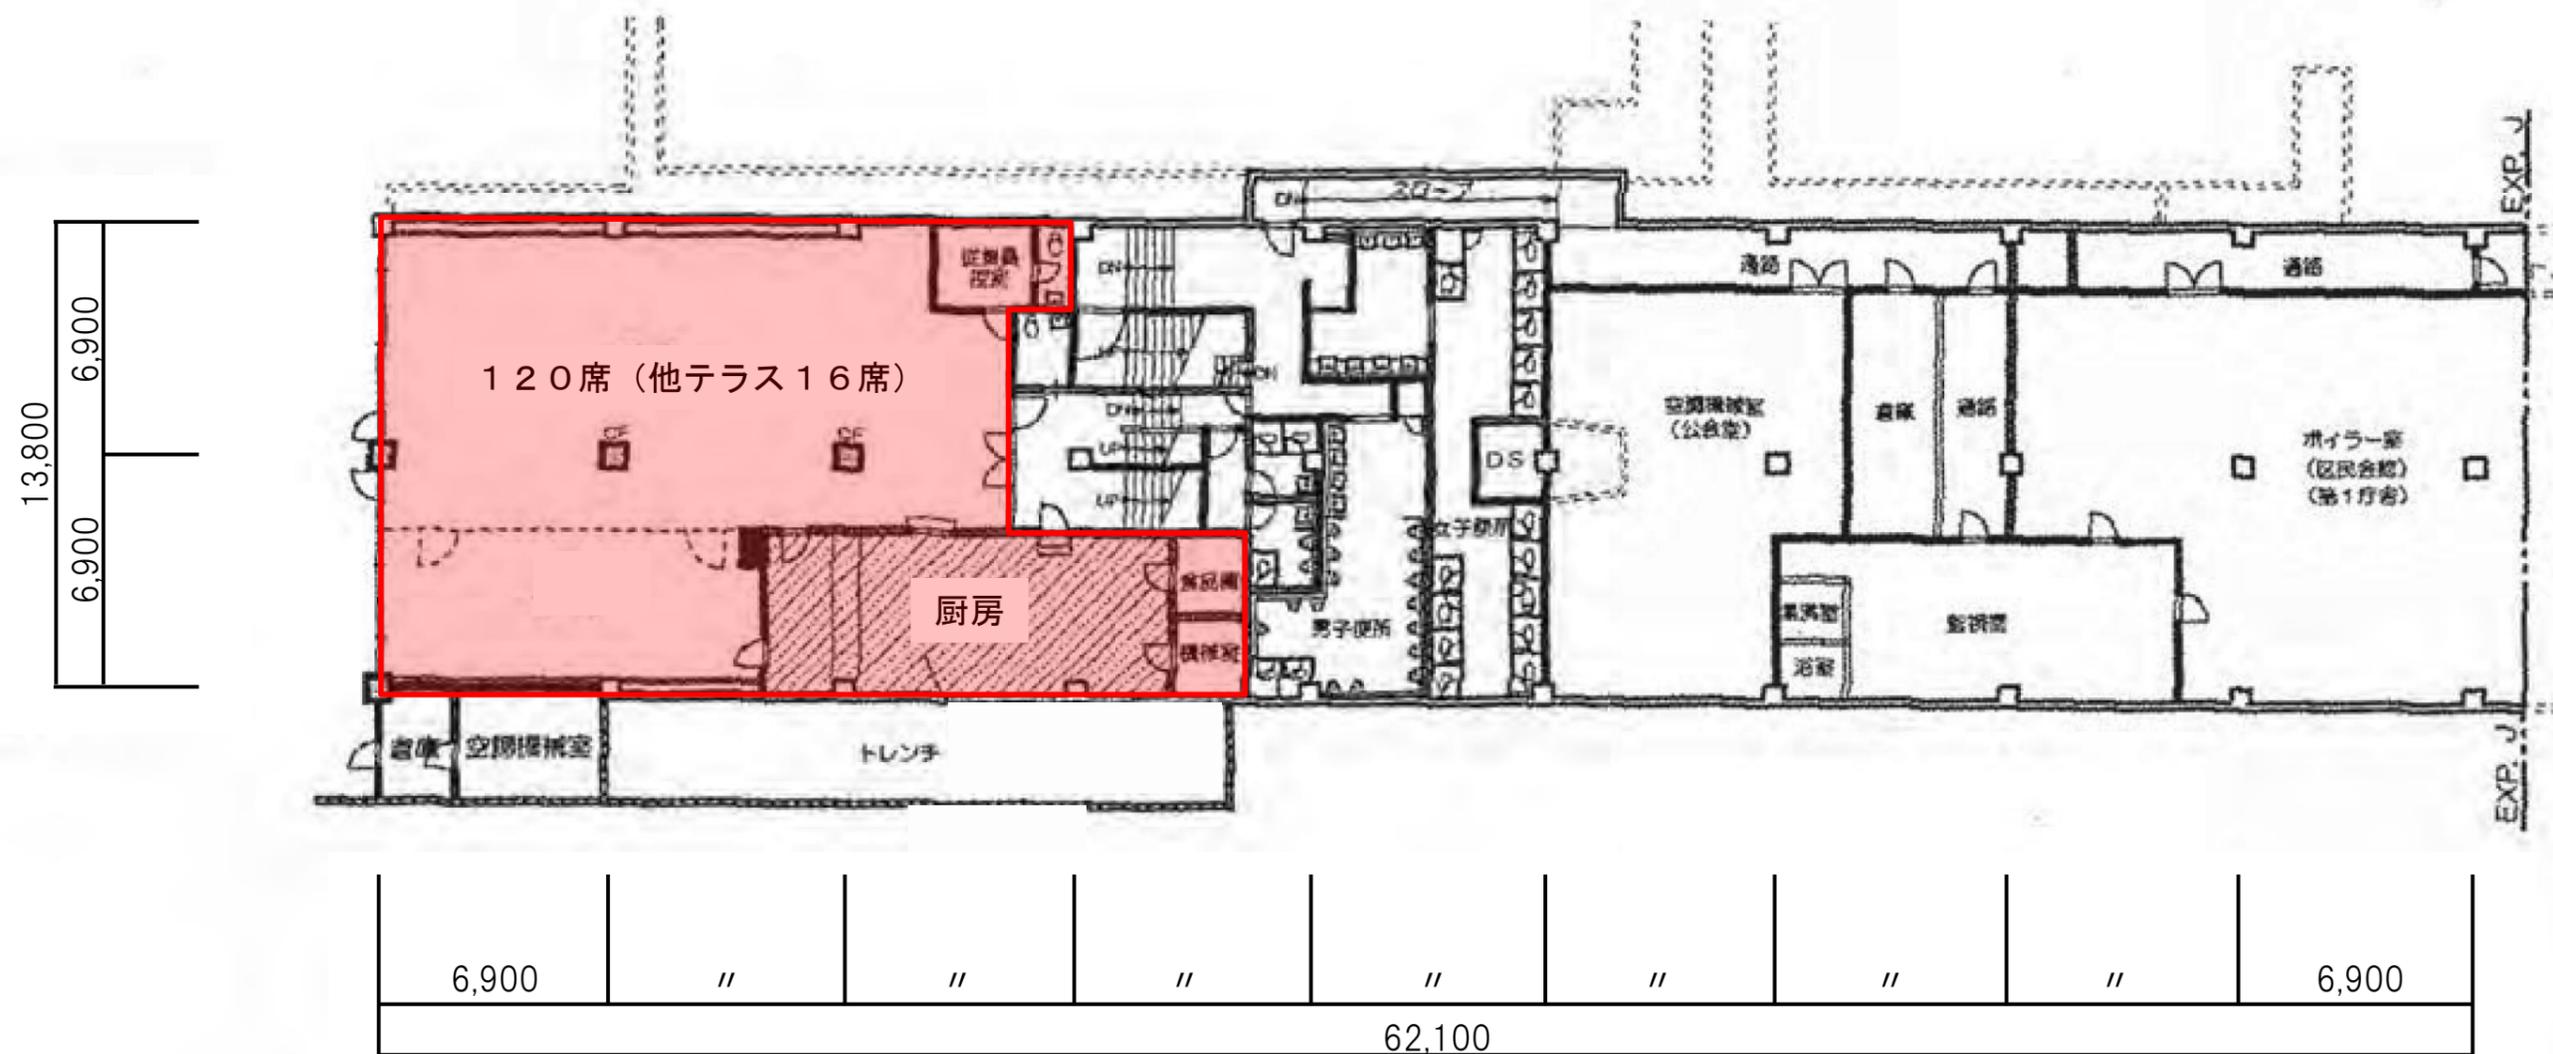

レストラン部分

区民会館地下1階平面図