仮設計画図（1期工事）

資料3－1

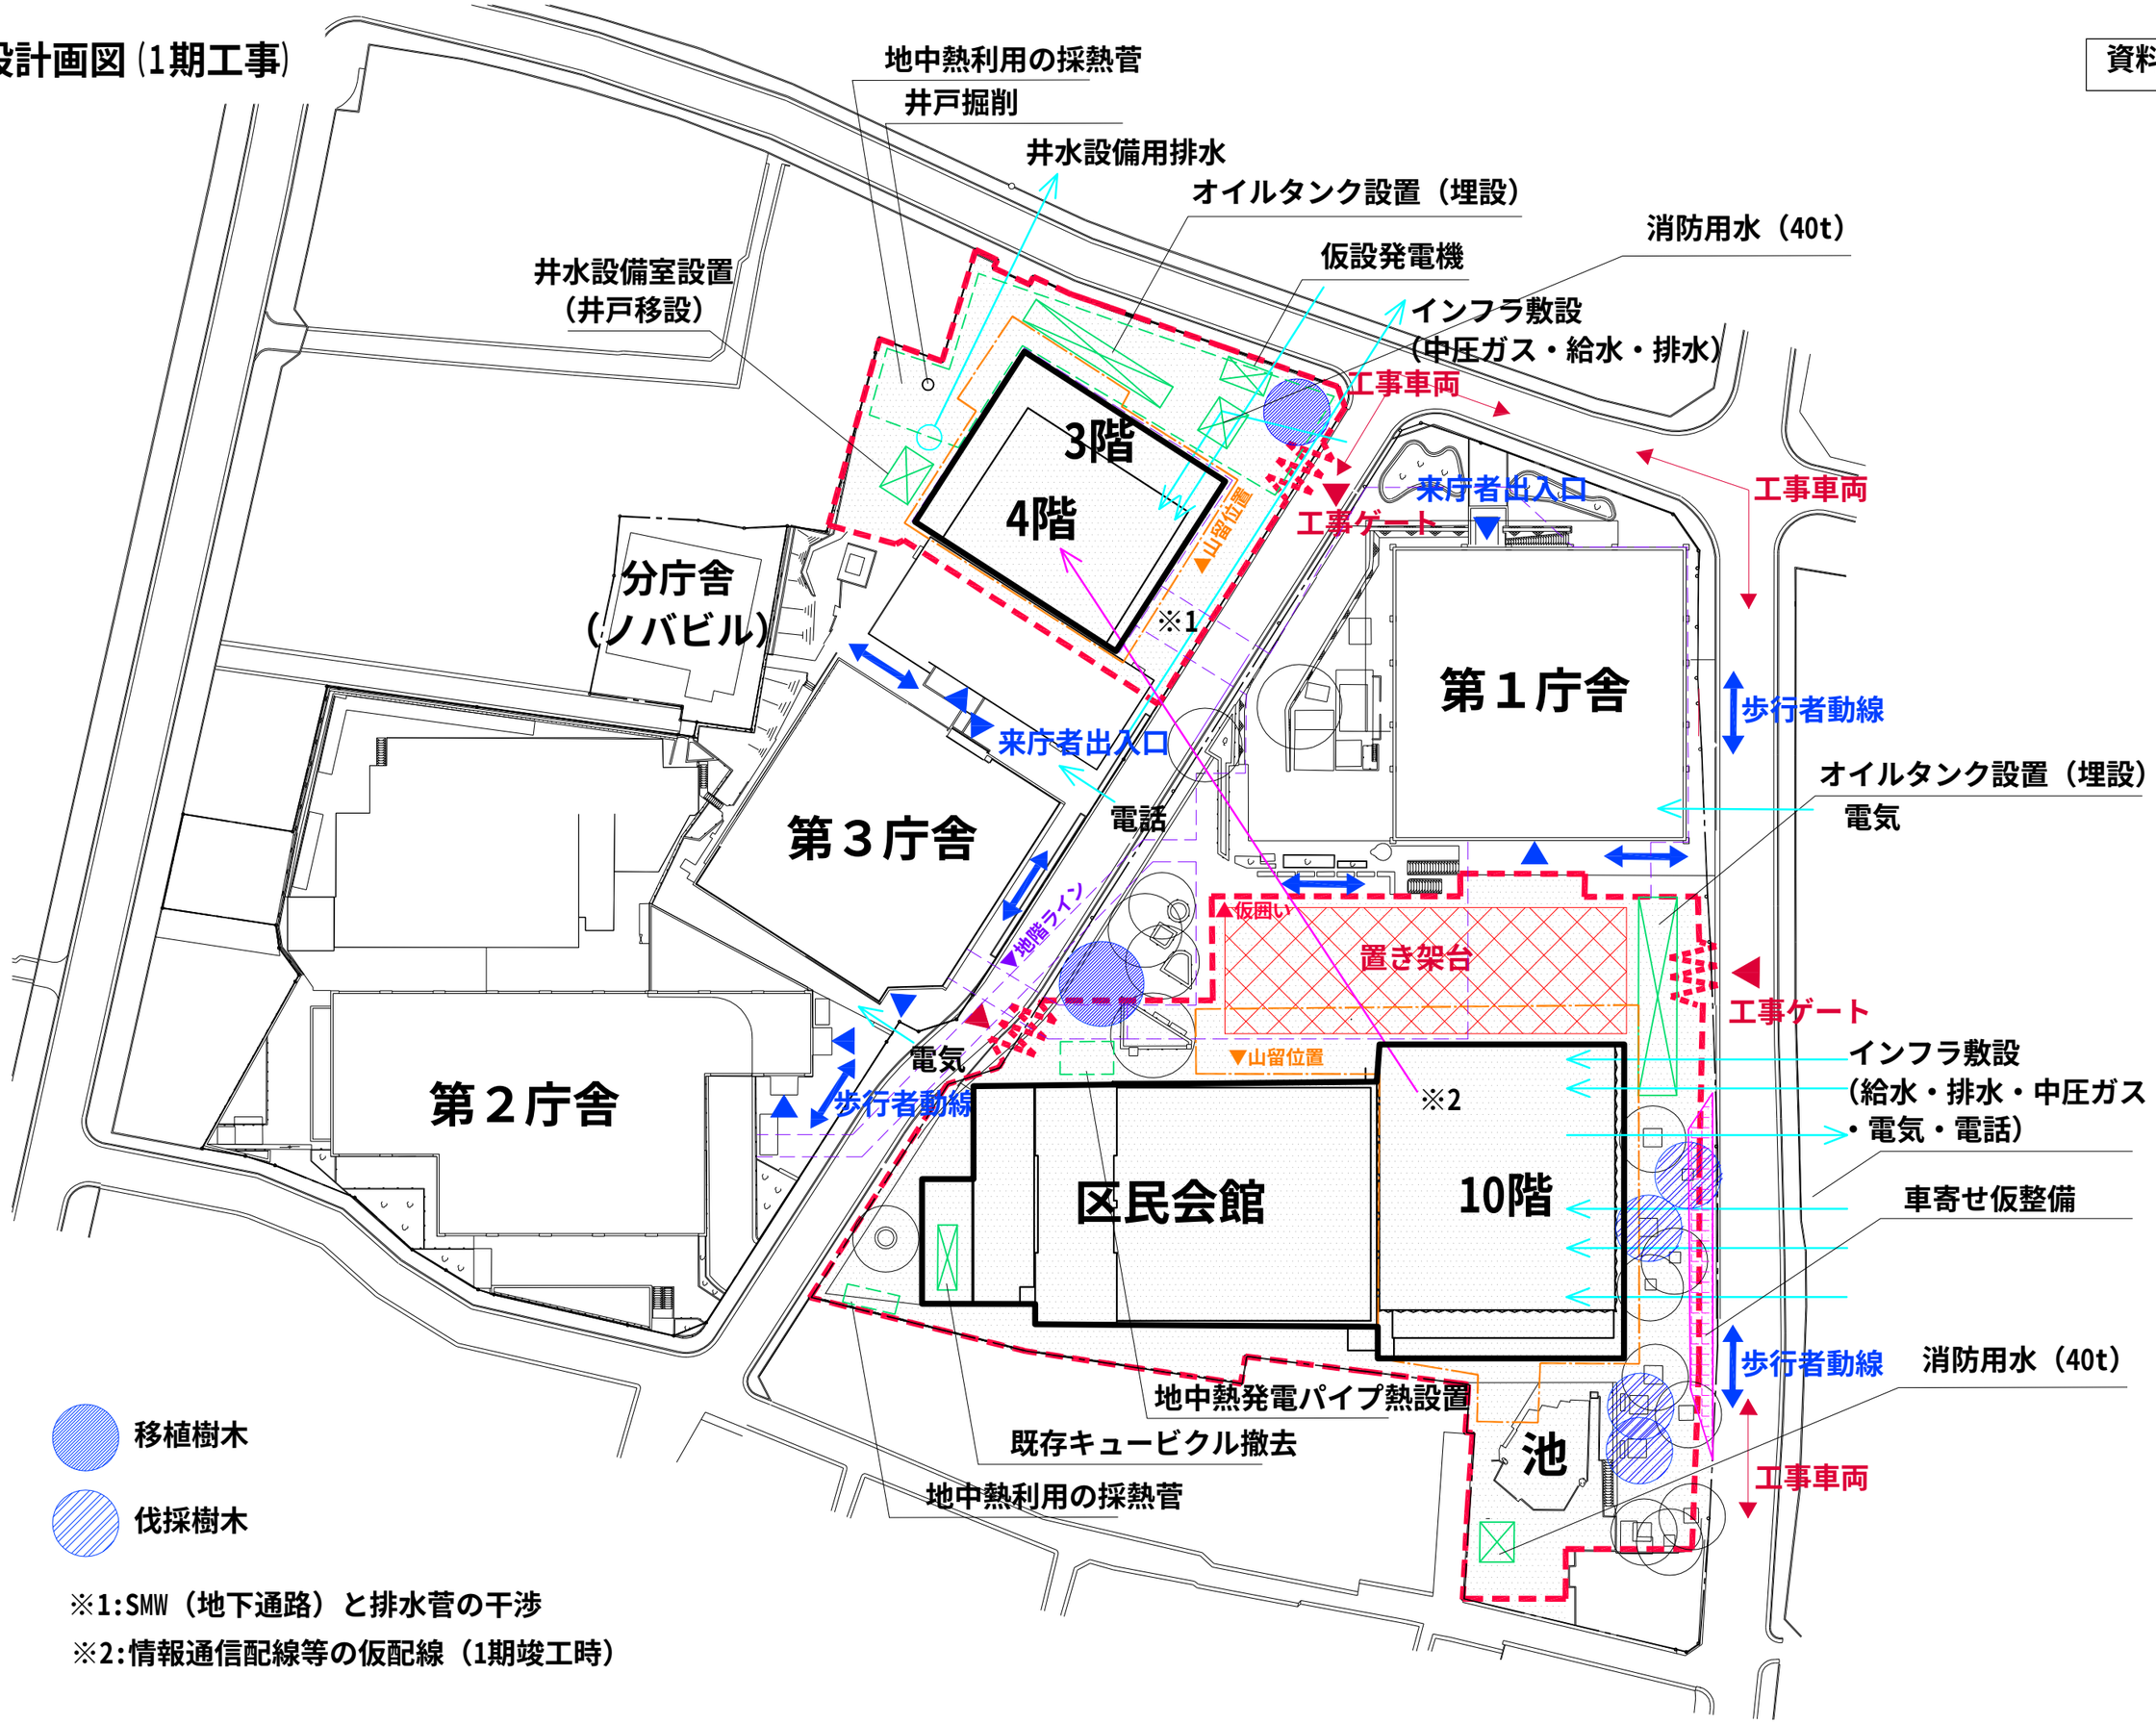

※1:SMW（地下通路）と排水管の干渉

※2:情報通信配線等の仮配線（1期竣工時）