


08.外構(舗装)計画

○広場の舗装について

・広場は現庁舎竣工時の舗装パターンを復元します。

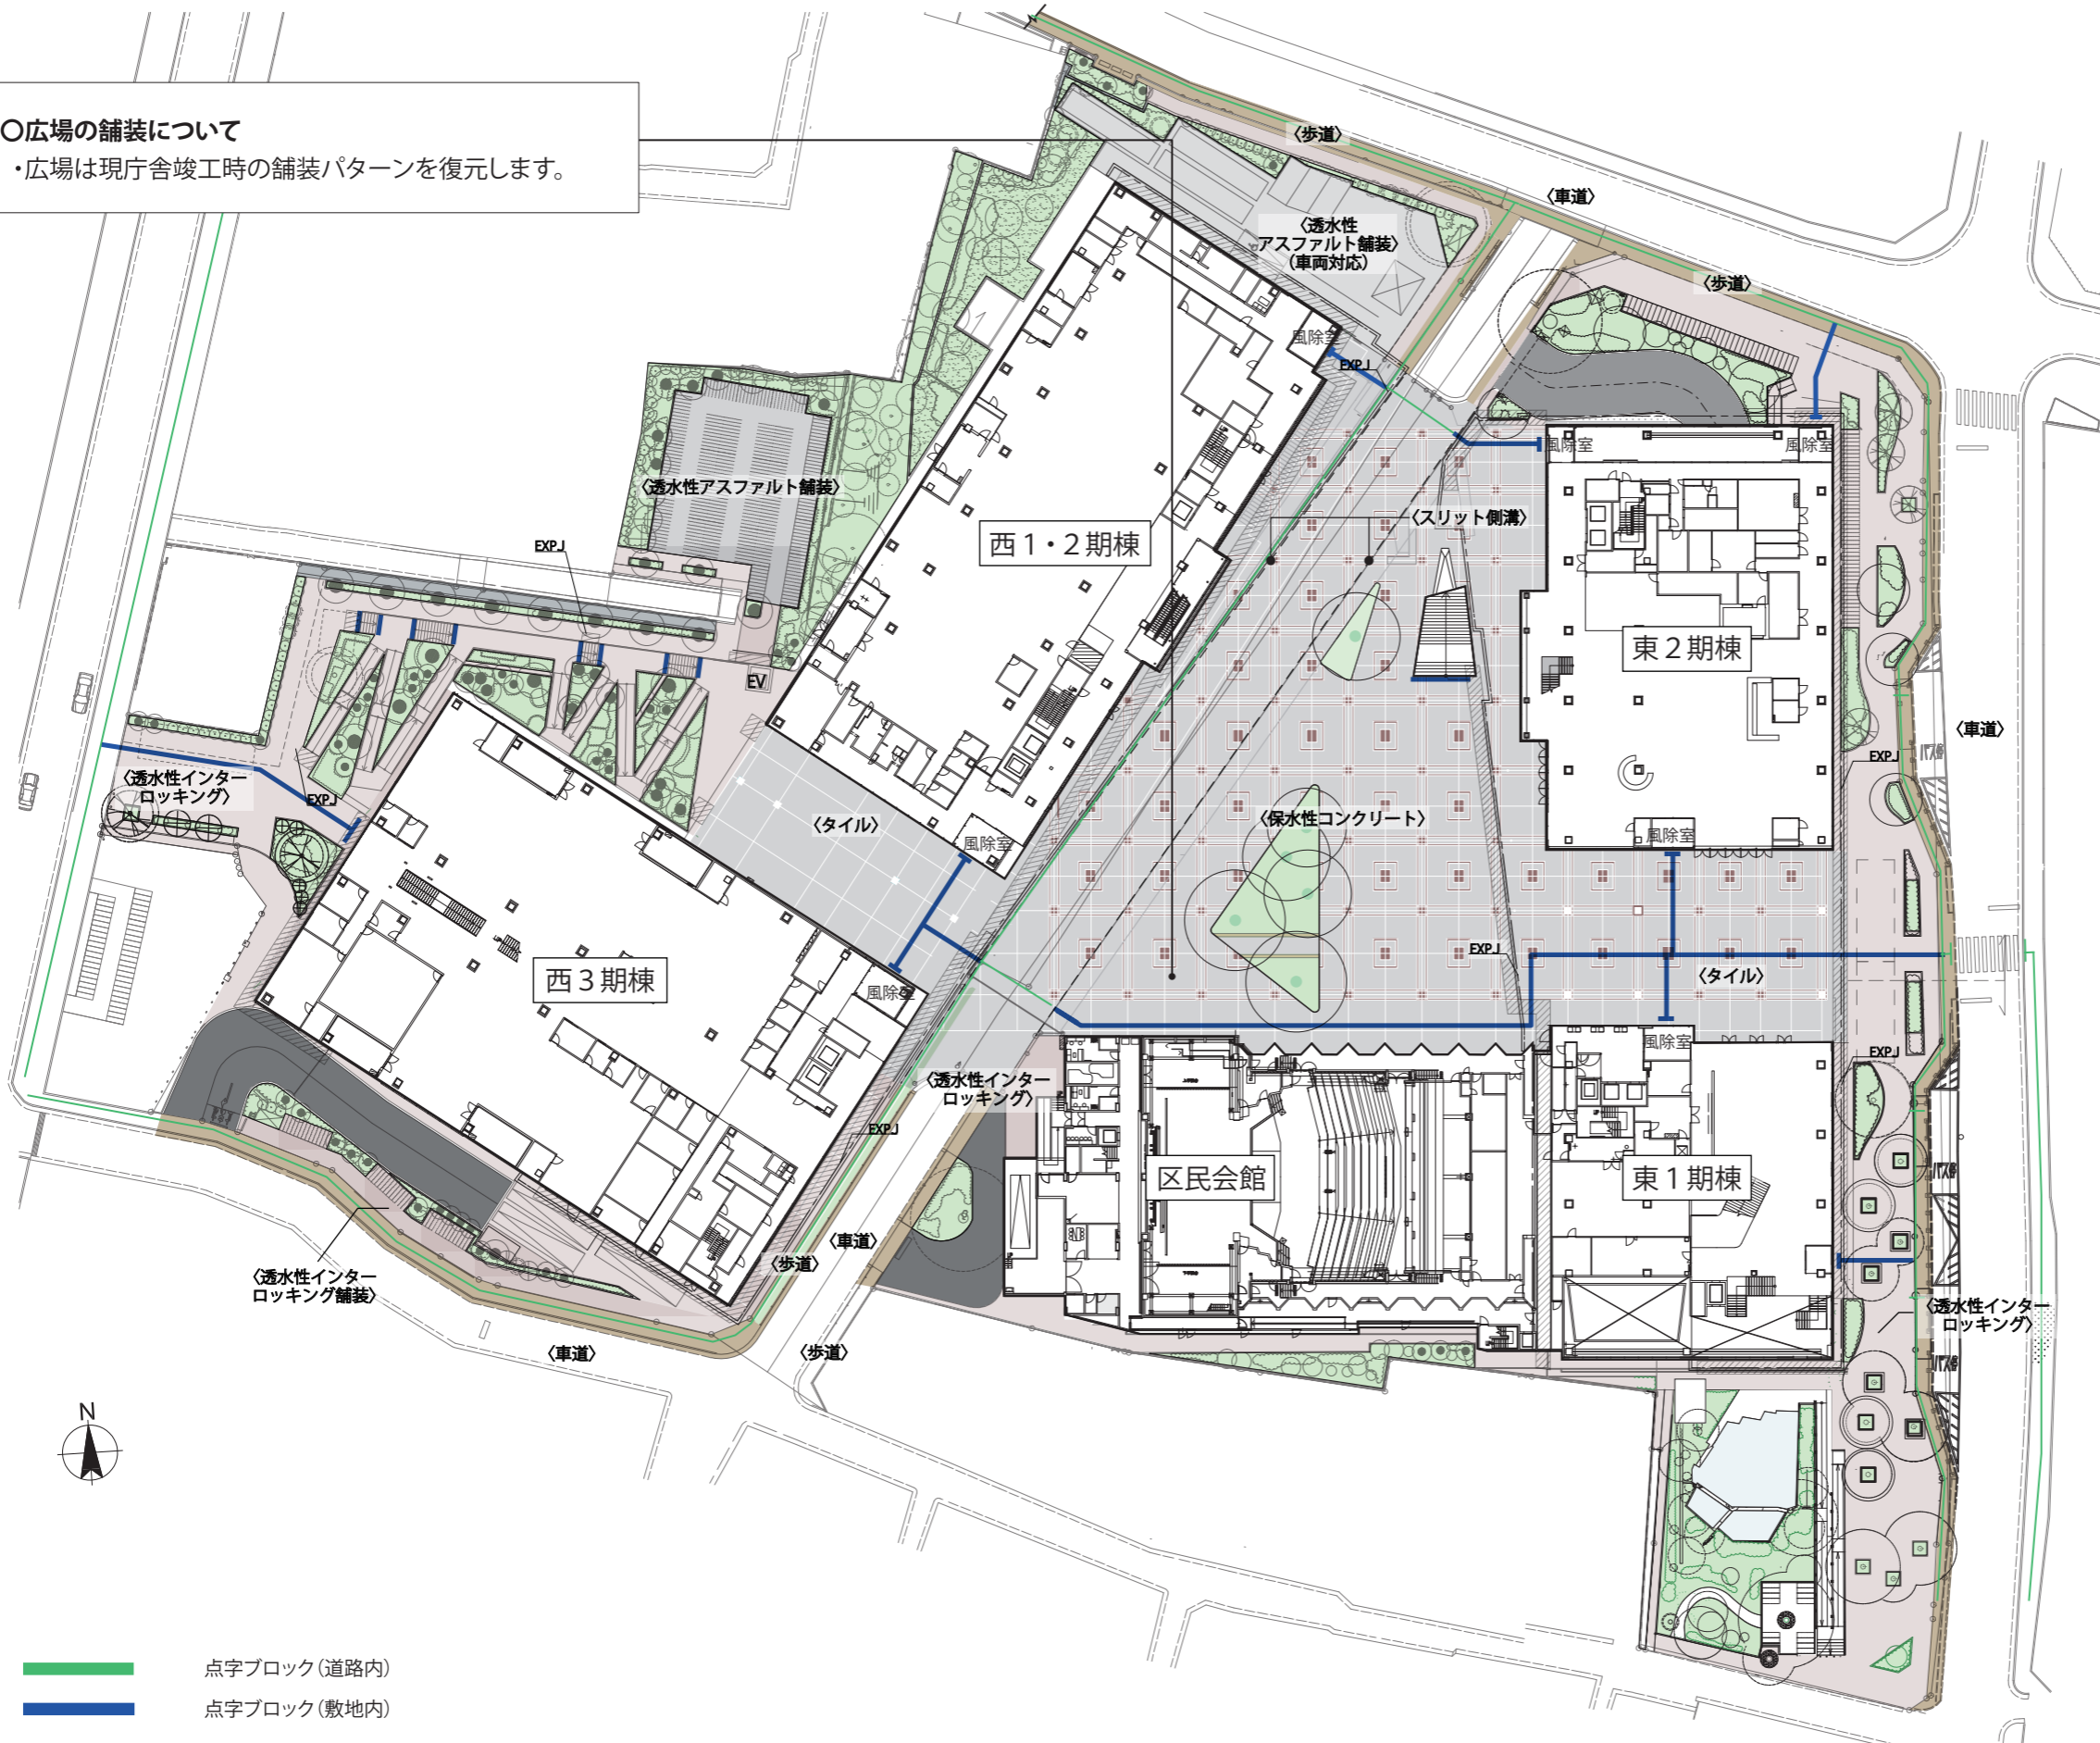

- 点字ブロック(道路内)
- 点字ブロック(敷地内)

透水性インターロッキング
(下地がRC躯体の場合は、
普通インターロッキング)



透水性アスファルト舗装



屋外：保水性コンクリート平板
屋内：タイル



屋外：コンクリート



スリット側溝



Exp.J
(エキスパンションジョイント)

