

世田谷区本庁舎等整備 区民の安全・安心を支える拠点として ー新型コロナ対策からみた新庁舎ー

緊急な窓口開設や応援職員増にも、迅速に適応し、区民の生命、健康を支える。

事例2


臨時的な職員や外部委託従事員の増員に対しても、大型天板の事務機の活用や、サポートエリア、会議室等を執務室へ転用することにより、応援職員等の執務空間も確保が可能。

現庁舎

■ 執務面積：約650㎡
(区民会館地下1階の
臨時執務スペース含む)


第二庁舎1階
：約490㎡

※健康企画課（試
験検査担当）は、
MKアースビル

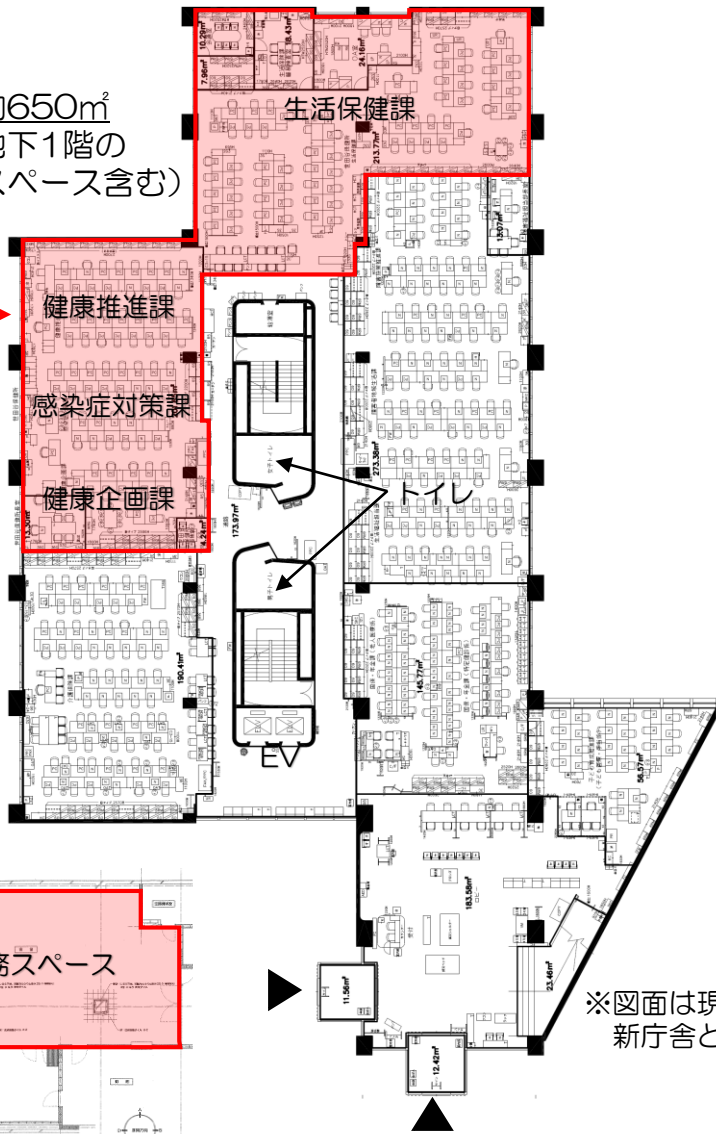

新庁舎

■ 執務面積：約770㎡
■ 会議室等：約80㎡

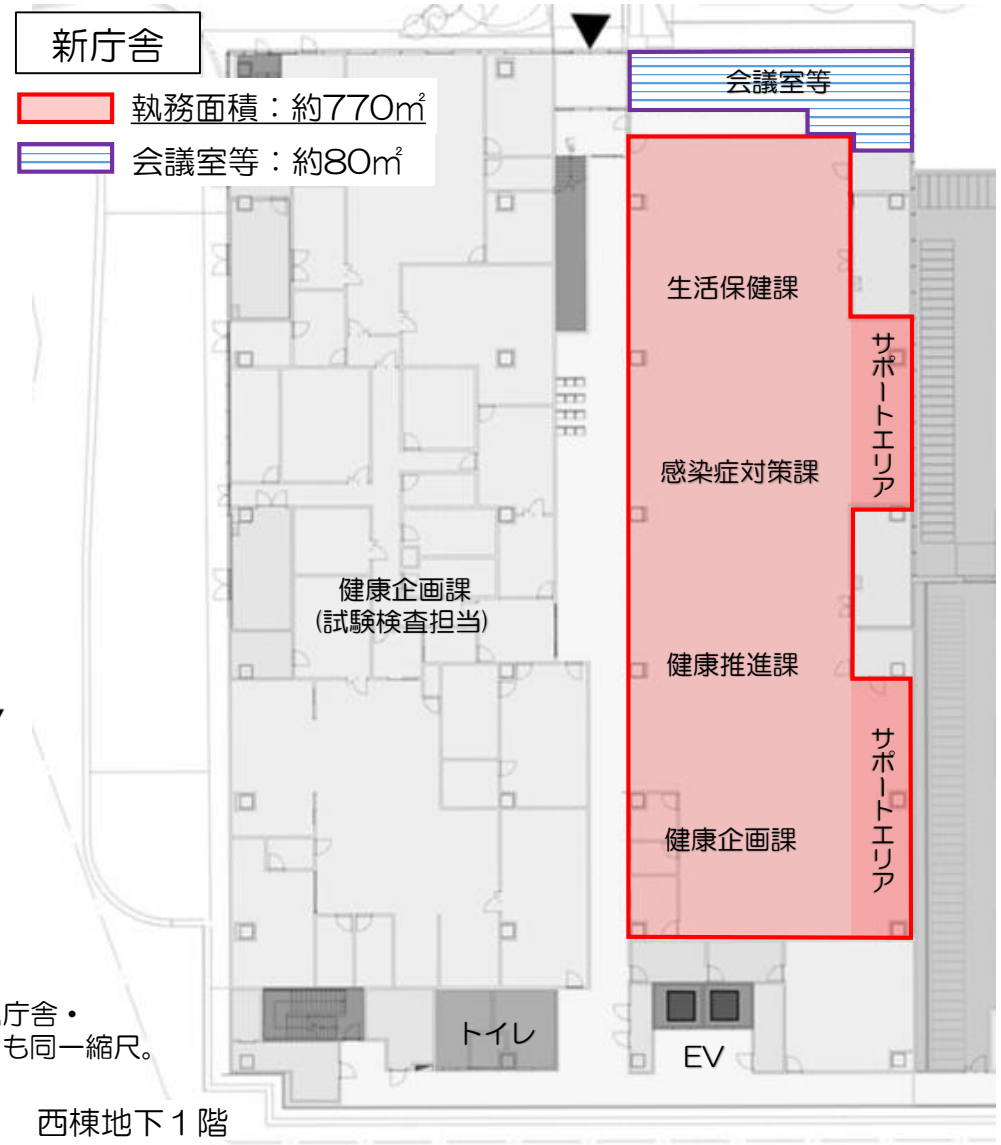

※図面は現庁舎・
新庁舎とも同一縮尺。

西棟地下1階