



1階平面図

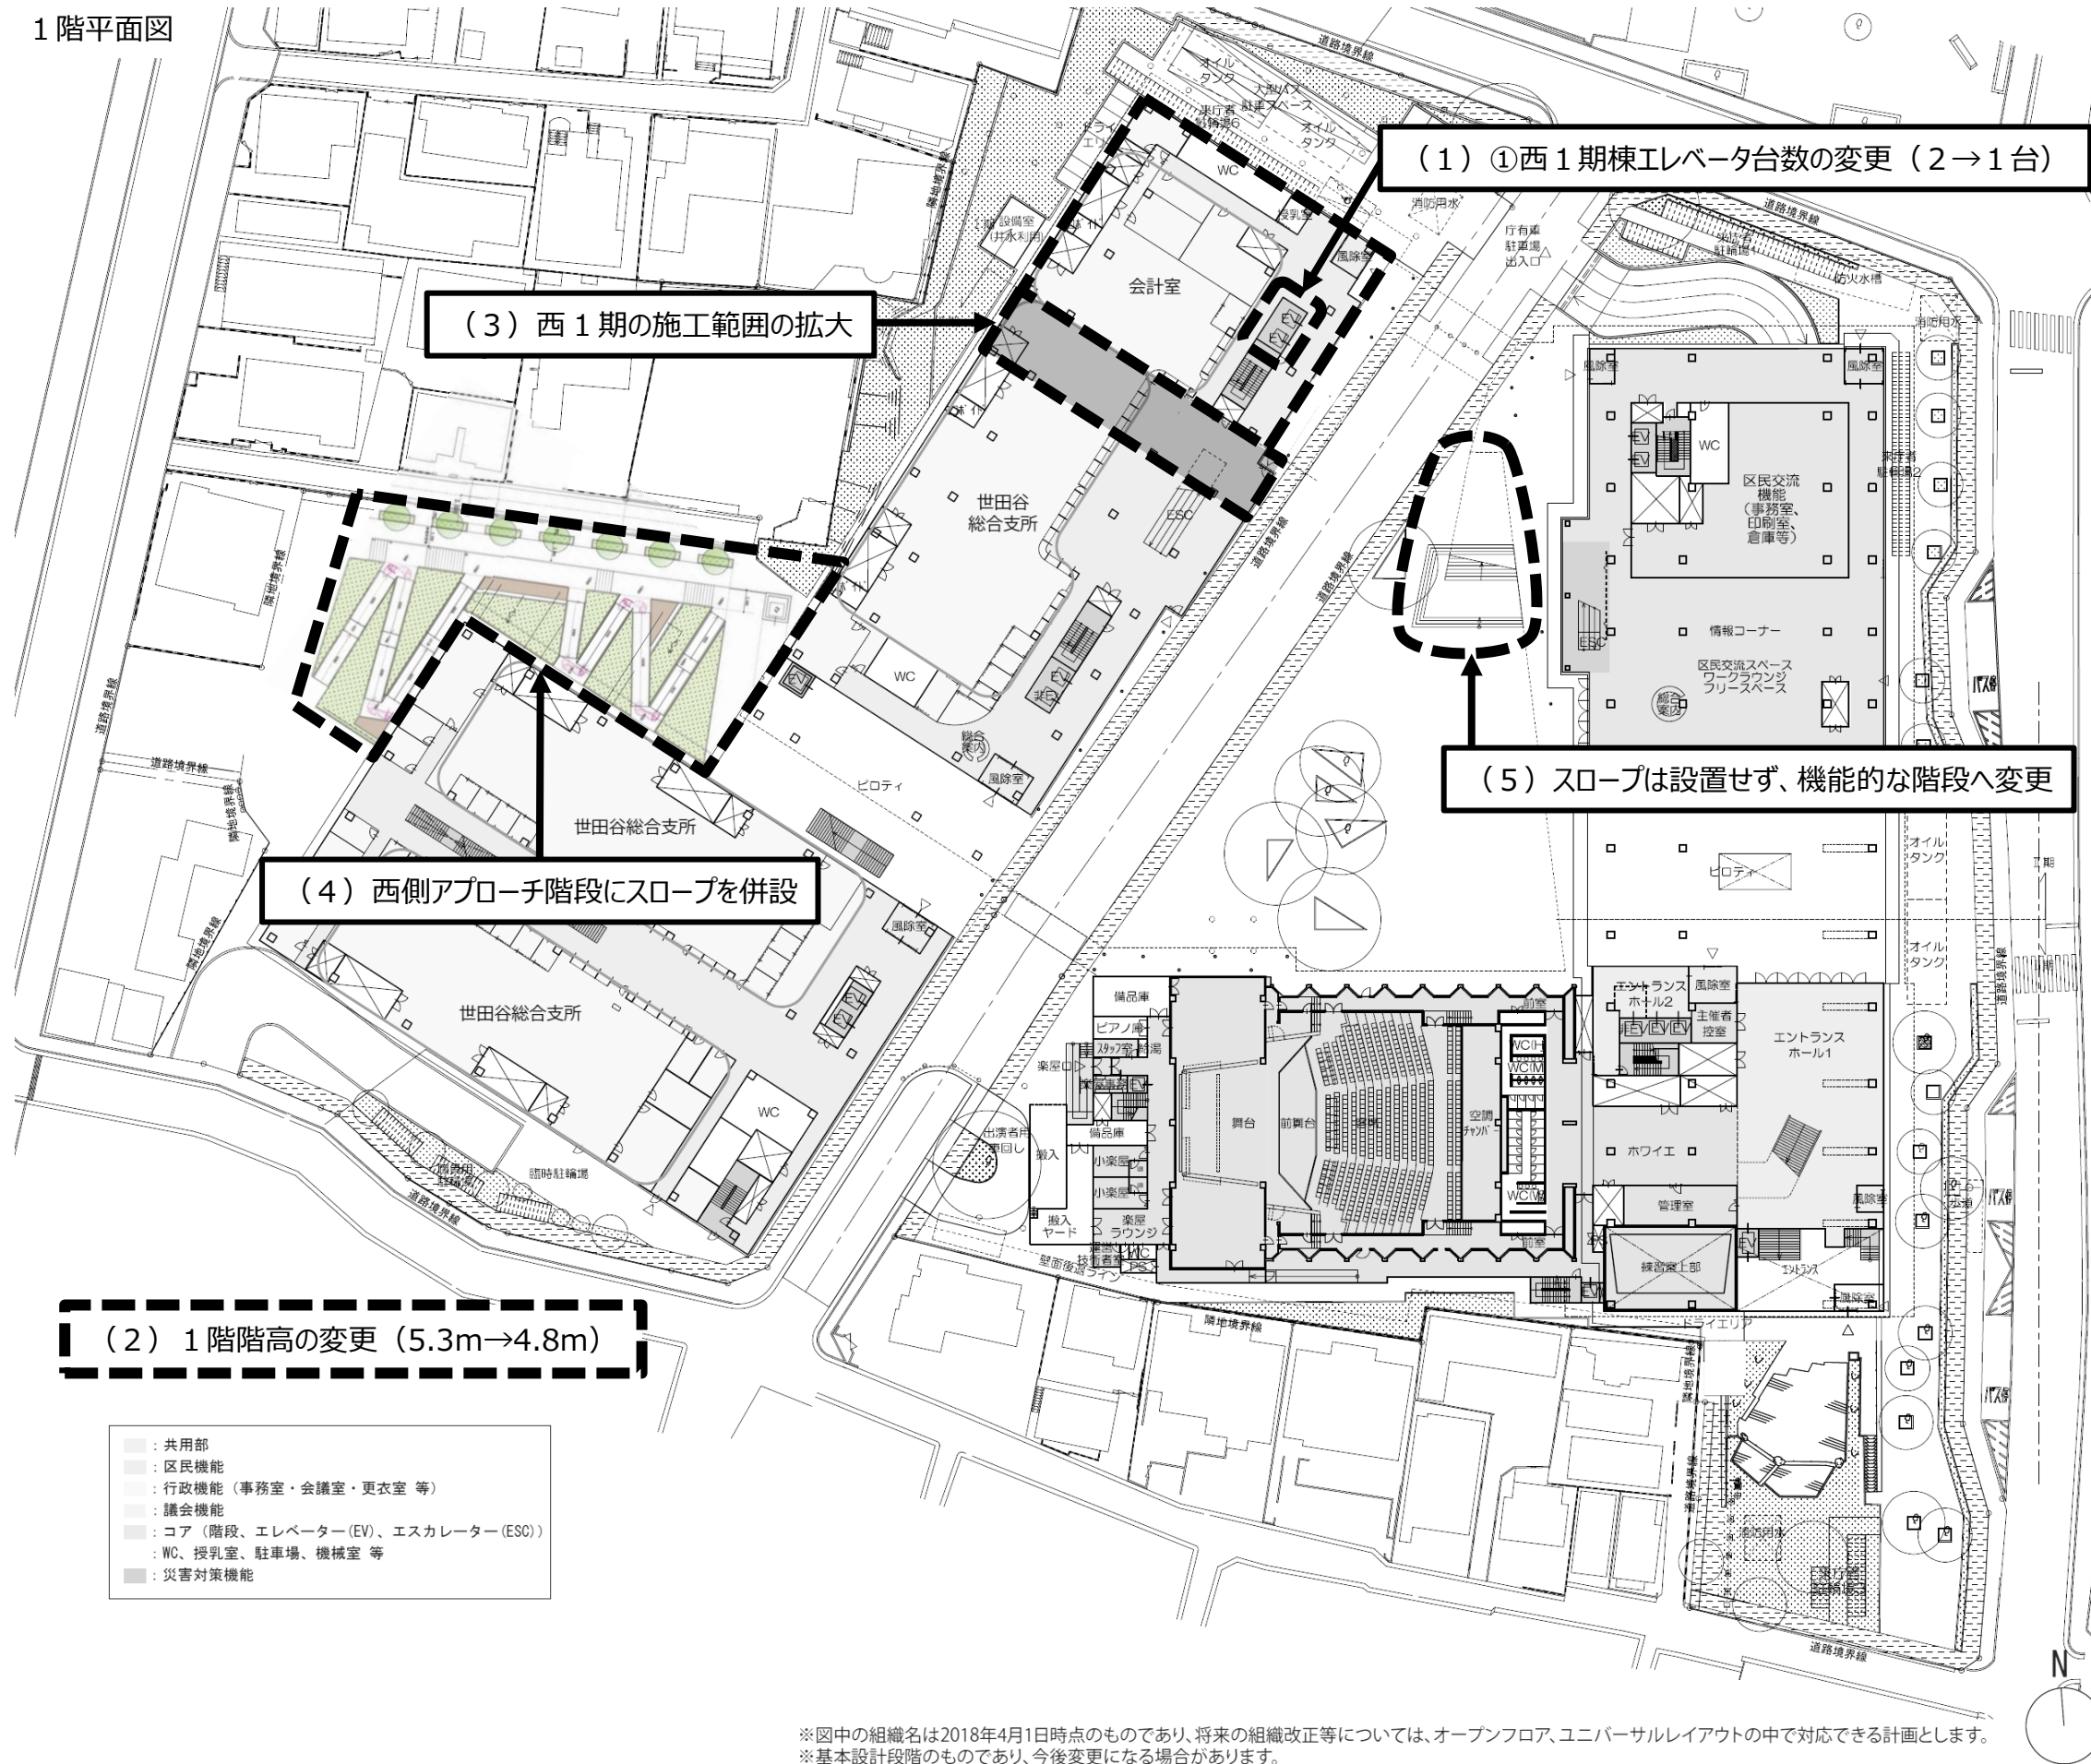


- : 共用部
- : 区民機能
- : 行政機能 (事務室・会議室・更衣室 等)
- : 議会機能
- : コア (階段、エレベーター (EV)、エスカレーター (ESC))
- : WC、授乳室、駐車場、機械室 等
- : 災害対策機能

※図中の組織名は2018年4月1日時点のものであり、将来の組織改正等については、オープンフロア、ユニバーサルレイアウトの中で対応できる計画とします。  
 ※基本設計段階のものであり、今後変更になる場合があります。

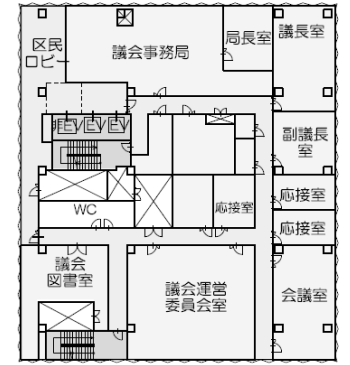


7階平面図

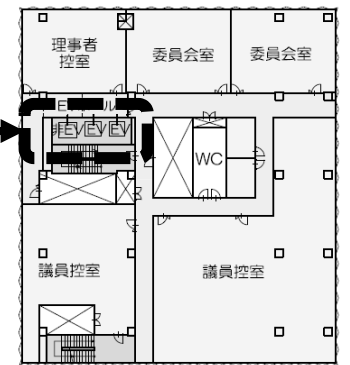


8階平面図

(1) ②エレベータ着床階の変更  
 変更前：7～10階まで3台  
 変更後：8～10階→2台

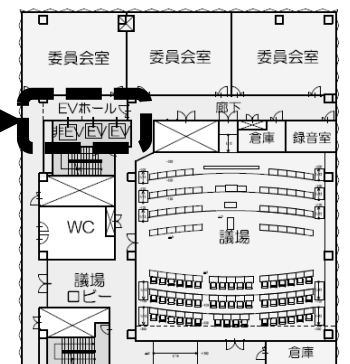

9階平面図

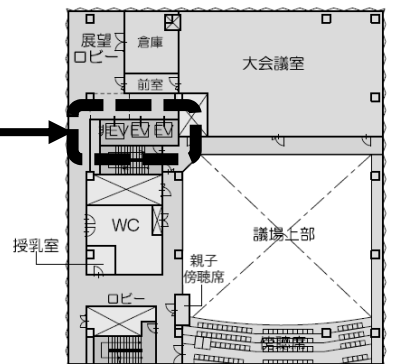

10階平面図