

世田谷区 用途地域


東京都計画用途地域（東京都決定）計画図（区部）151  
 【参考】東京都計画用途地域（世田谷区決定）計画図  
 【参考】東京都計画防火地域及び準防火地域（世田谷区決定）計画図  
 【参考】東京都計画特別用途地域（世田谷区決定）計画図

1:2,500

36-1

(IX-LD26-1) 昭和三十九年三月三十一日現在

八幡山

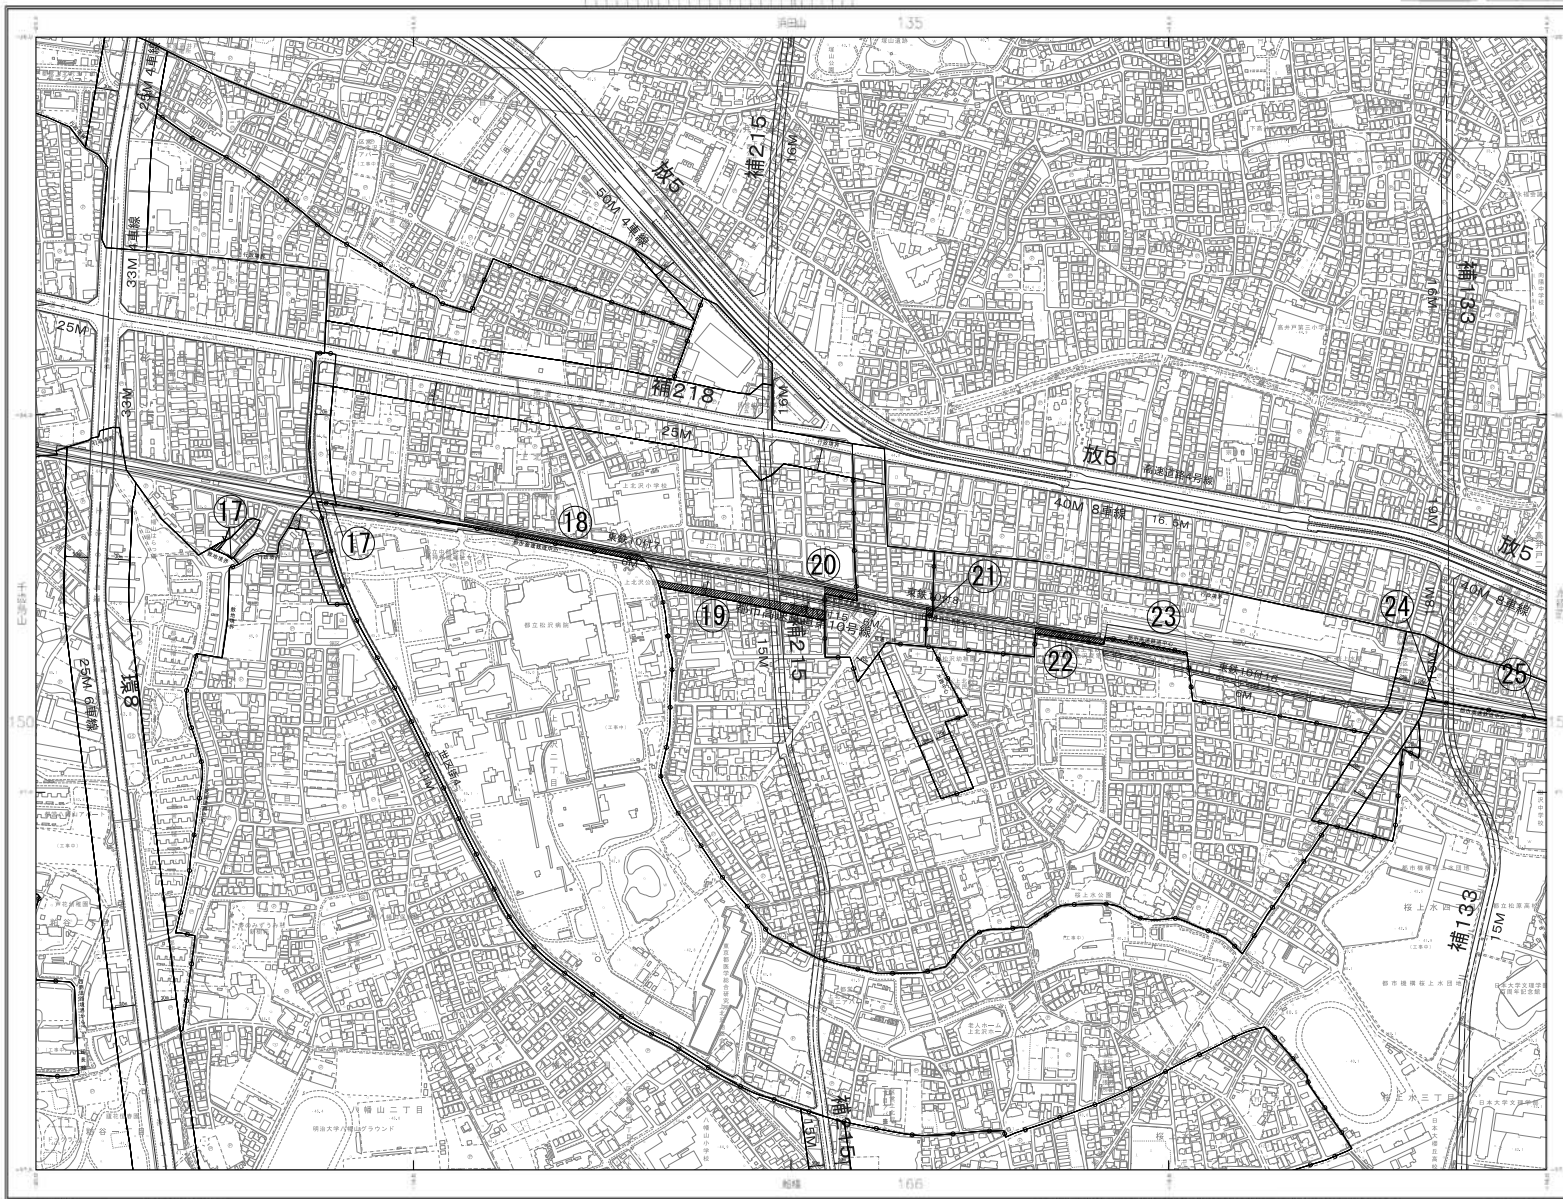

番号	変更前							変更後							
	用途	建蔽	容積	敷地	高さ	外壁	特別用途	用途	建蔽	容積	敷地	高さ	外壁	特別用途	
17	一中	60	200	70	-	-	19m2高準防	-	近商	80	300	-	-	3高準防	-
18	一中	60	200	70	-	-	19m2高準防	-	一住	60	200	70	-	19m2高準防	-
19	一低	50	100	80	10	-	1高準防	-	一住	60	200	70	-	19m2高準防	-
20	近商	80	300	-	-	-	3高準防	-	一住	60	200	70	-	19m2高準防	-
21	一住	60	200	70	-	-	19m2高準防	-	近商	80	300	-	-	3高準防	-

番号	変更前							変更後								
	用途	建蔽	容積	敷地	高さ	外壁	特別用途	用途	建蔽	容積	敷地	高さ	外壁	特別用途		
22	一低	50	100	80	10	-	1高準防	-	一住	60	200	70	-	19m2高準防	-	
23	一住	60	200	70	-	-	19m2高準防	-	一低	50	100	80	10	-	1高準防	-
24	一中	60	200	70	-	-	19m2高準防	-	一住	60	200	70	-	19m2高準防	-	
25	一住	60	200	70	-	-	19m2高準防	-	一中	60	200	70	-	19m2高準防	-	