



東京都計画防災街区整備地区計画
 北沢五丁目・大原一丁目地区防災街区整備地区計画 計画図〔世田谷区決定〕

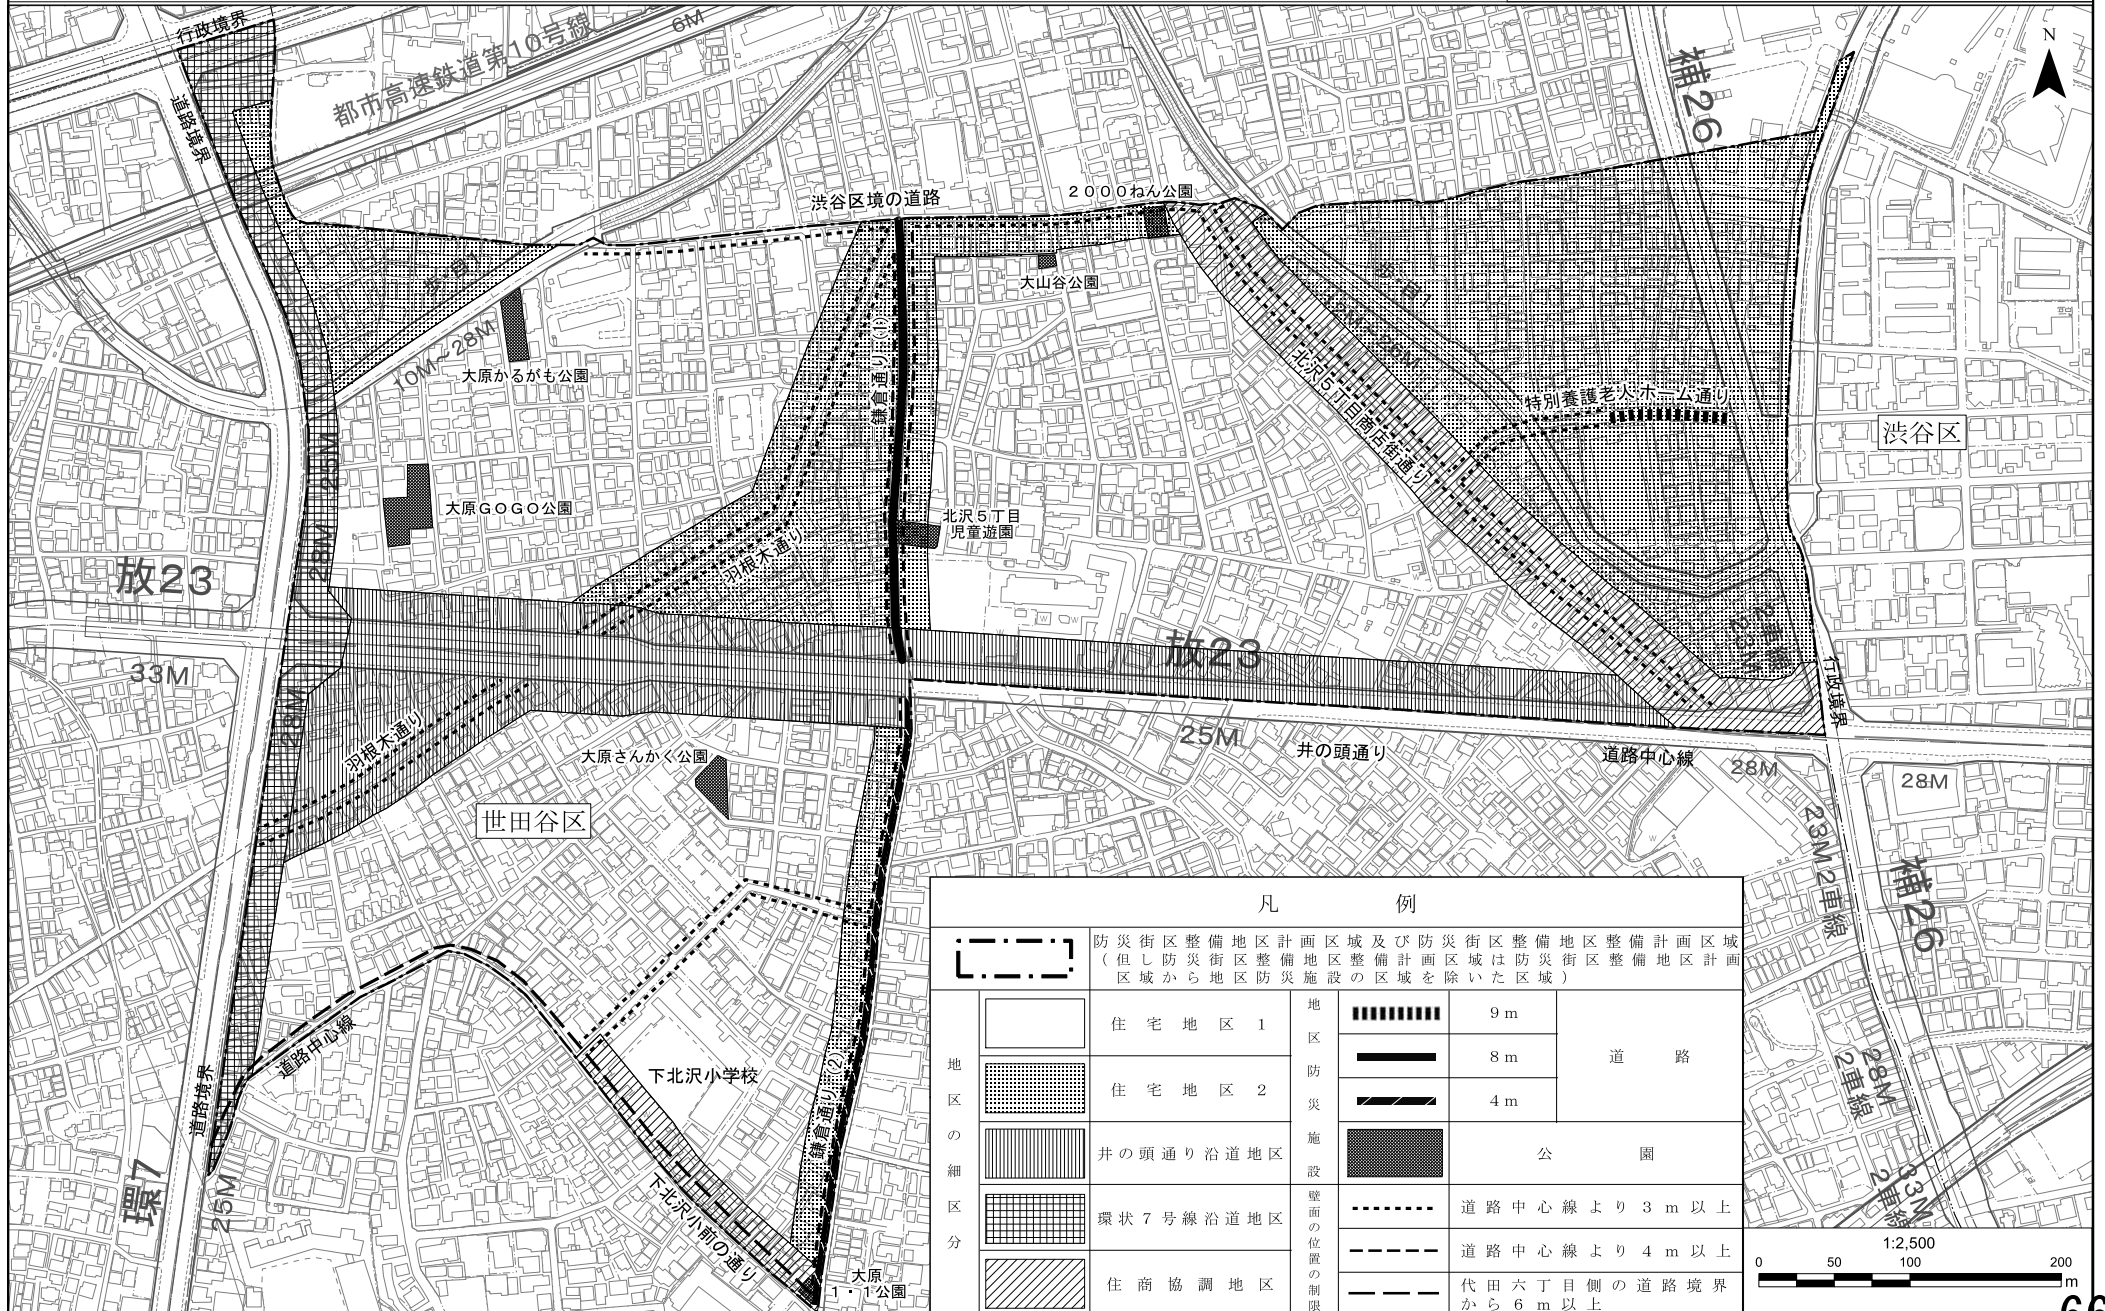

凡 例			
	防災街区整備地区計画区域及び防災街区整備地区整備計画区域 (但し防災街区整備地区整備計画区域は防災街区整備地区計画区域から地区防災施設の区域を除いた区域)		
地区の細区分	住宅地区 1	9 m	道 路
	住宅地区 2	8 m	
	井の頭通り沿道地区	4 m	
	井の頭通り沿道地区	公園	
	環状7号線沿道地区	道路中心線より3 m以上	
	住商協調地区	道路中心線より4 m以上	
		代田六丁目側の道路境界から6 m以上	

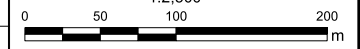

この測量成果は、国土地理院長の承認を得て同院所長の測量成果を使用したものである。(承認番号) 平成24年公第269号
 この地図は、東京都知事の承認を受けて、東京都府令第230号の地図表示法に基づいて作成したものである。無断複製を禁ずる。
 (承認番号) 2都府基交第25号、令和2年6月4日(承認番号) 2都府基交第16号、令和2年5月7日
 (承認番号) 2都府基交第15号、令和2年7月13日