


東京都市計画地区計画 芦花公園駅南口地区地区計画 位置図〔世田谷区決定〕

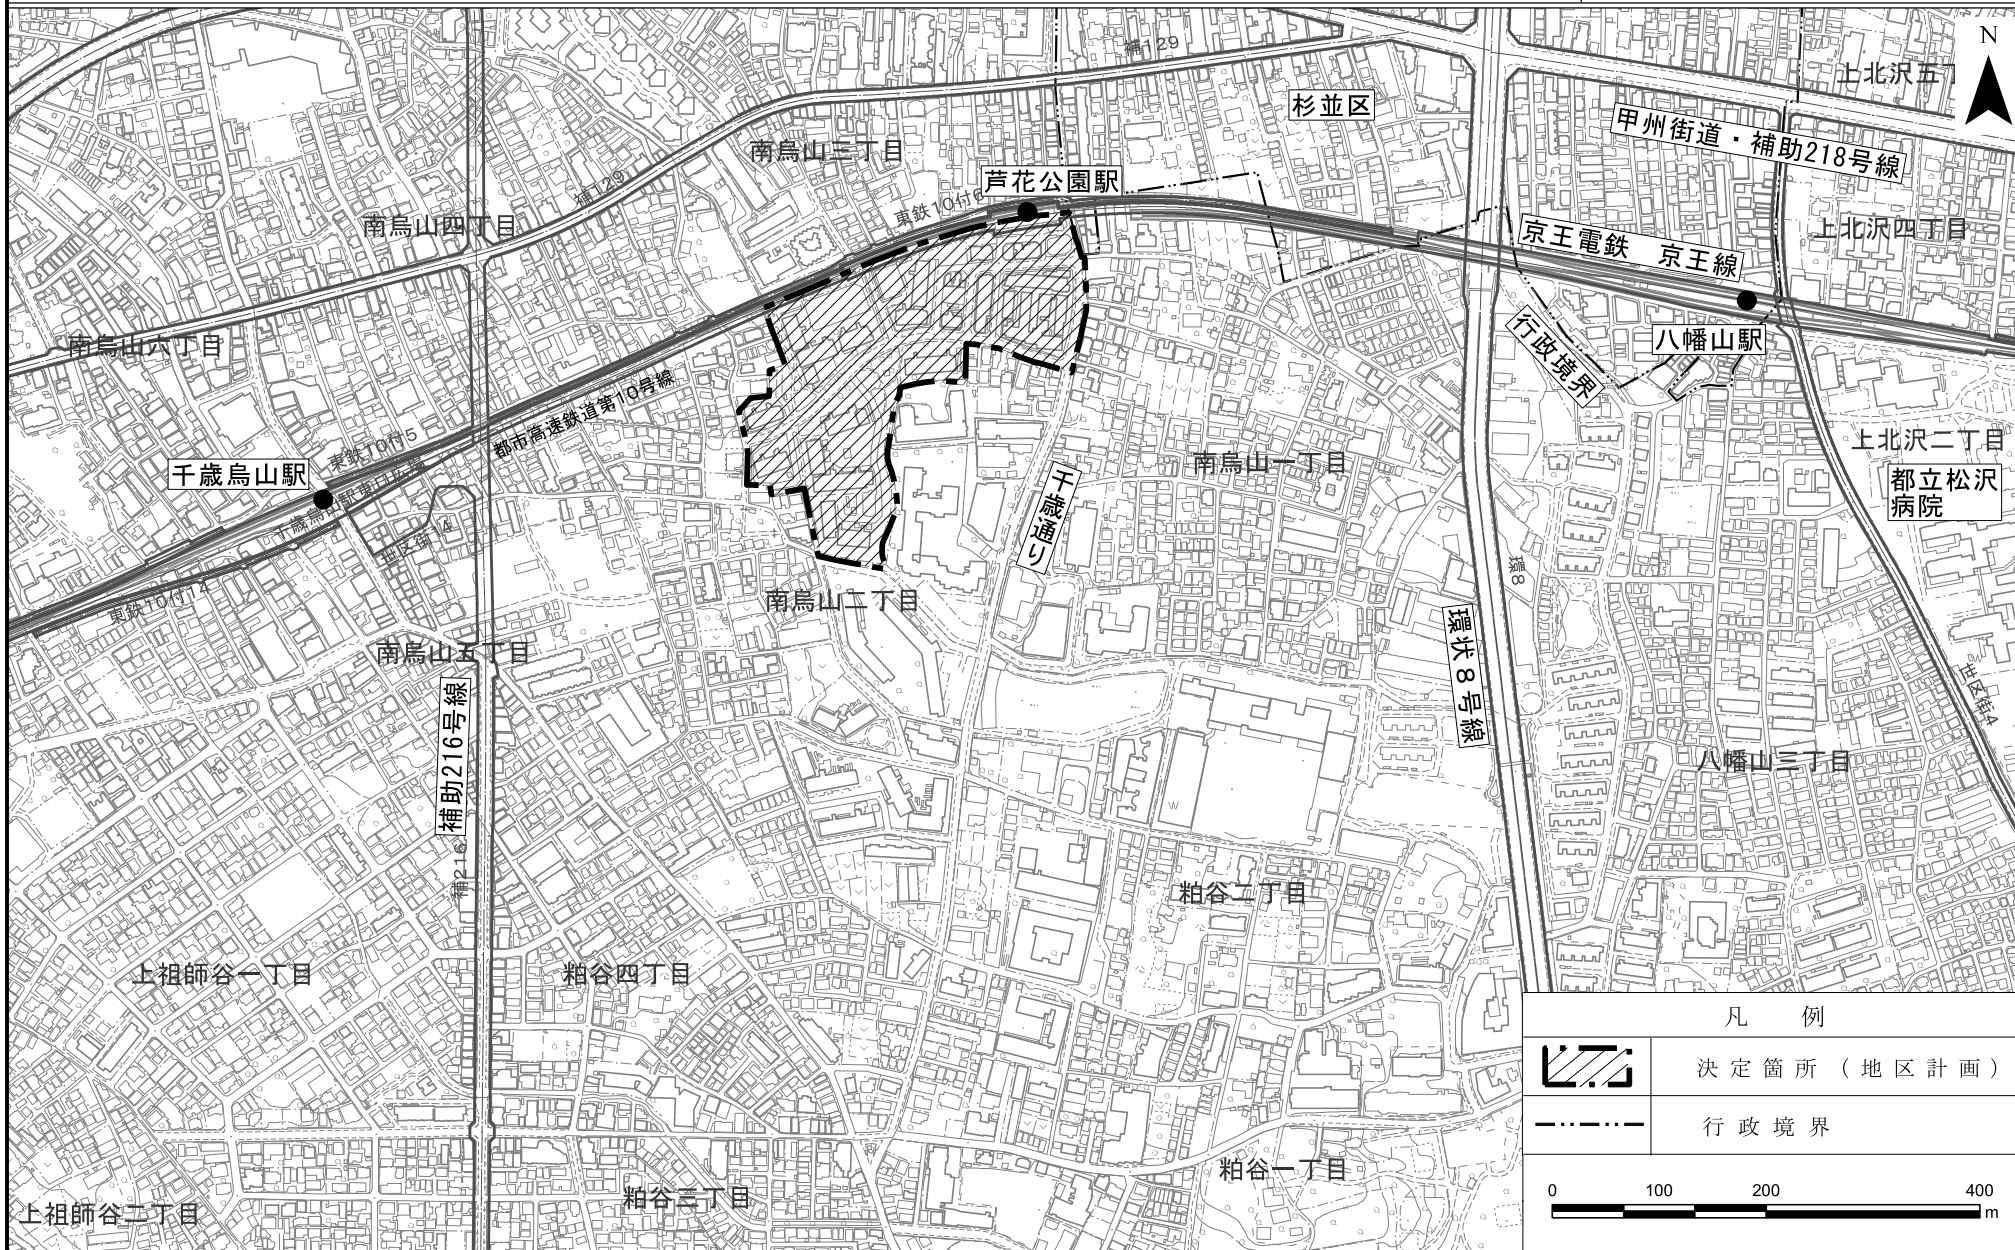

凡 例


	決定箇所 (地区計画)
	行政境界

0 100 200 400 m

この測量成果は、国土地理院長の承認を得て同院所管の測量成果を使用して得たものである(承認番号)平成24関公第269号
 この地図は、東京都知事の承認を受けて、東京都縮尺2,500分の1地形図を利用して作成したものである。無断複製を禁ずる。
 (承認番号) 2都市基交第25号、令和2年6月4日(承認番号) 2都市基街第18号、令和2年5月7日
 (承認番号) 2都市基交第15号、令和2年7月13日

東京都市計画地区計画

芦花公園駅南口地区地区計画 計画図 1 [世田谷区決定]

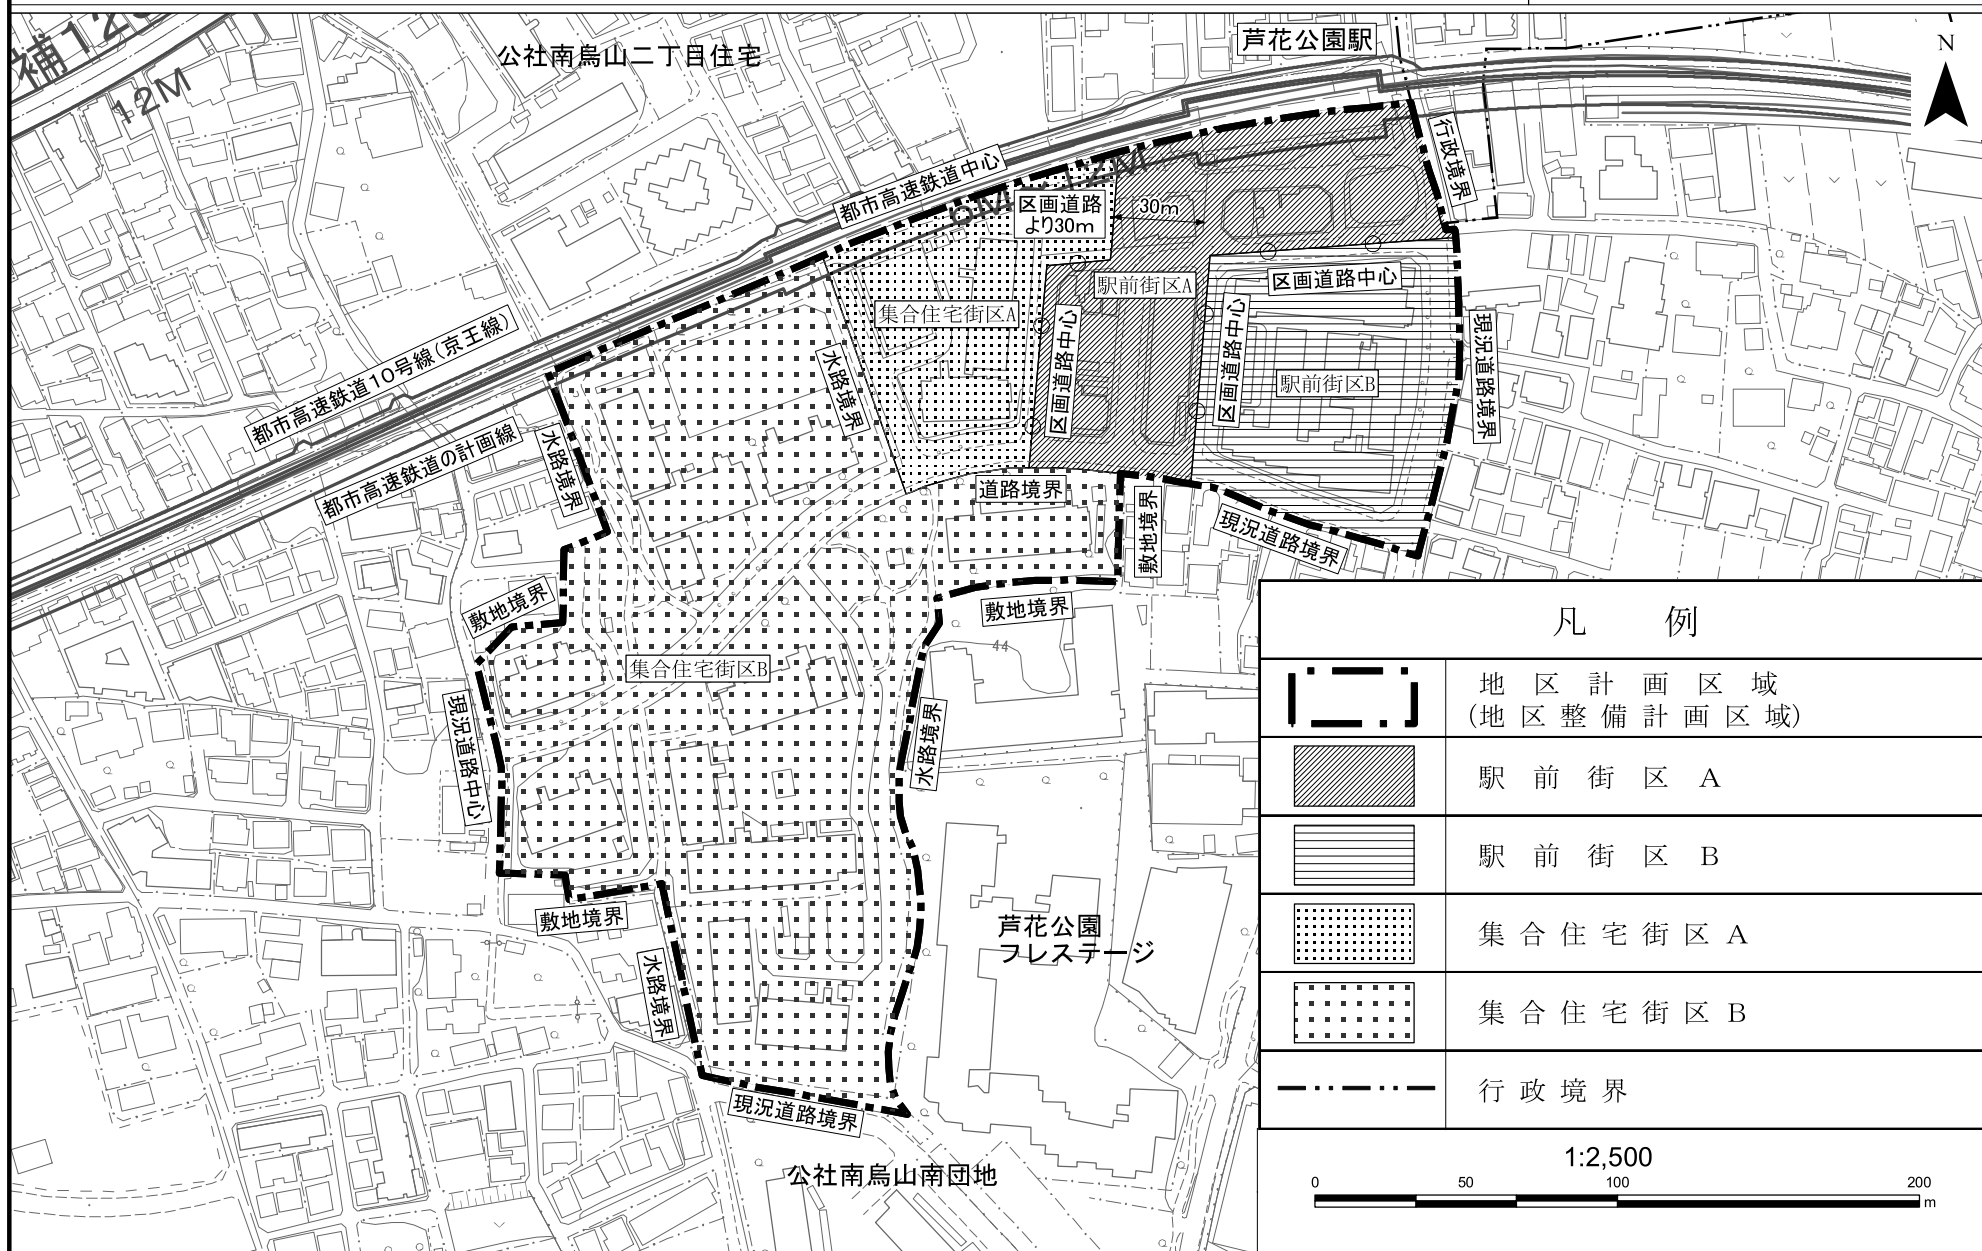

この測量成果は、国土地理院長の承認を得て同院所管の測量成果を使用して得たものである(承認番号)平成24関公第269号
 この地図は、東京都知事の承認を受けて、東京都縮尺2,500分の1地形図を利用して作成したものである。無断複製を禁ずる。
 (承認番号) 2都市基交第25号、令和2年6月4日(承認番号) 2都市基街都第18号、令和2年5月7日
 (承認番号) 2都市基交都第15号、令和2年7月13日