



屋上階平面図 S=1:200

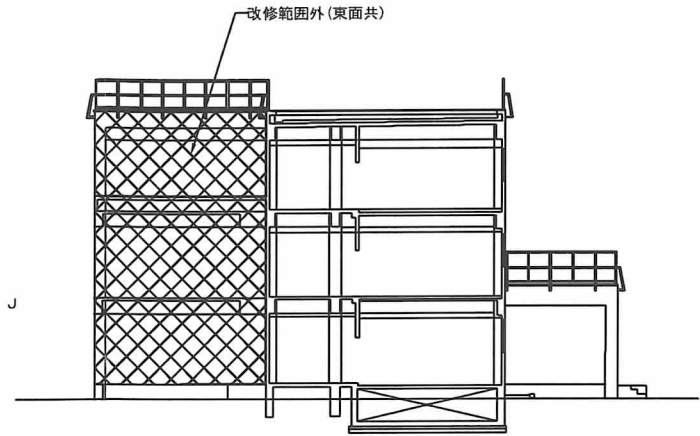

西側断面図 S=1:200

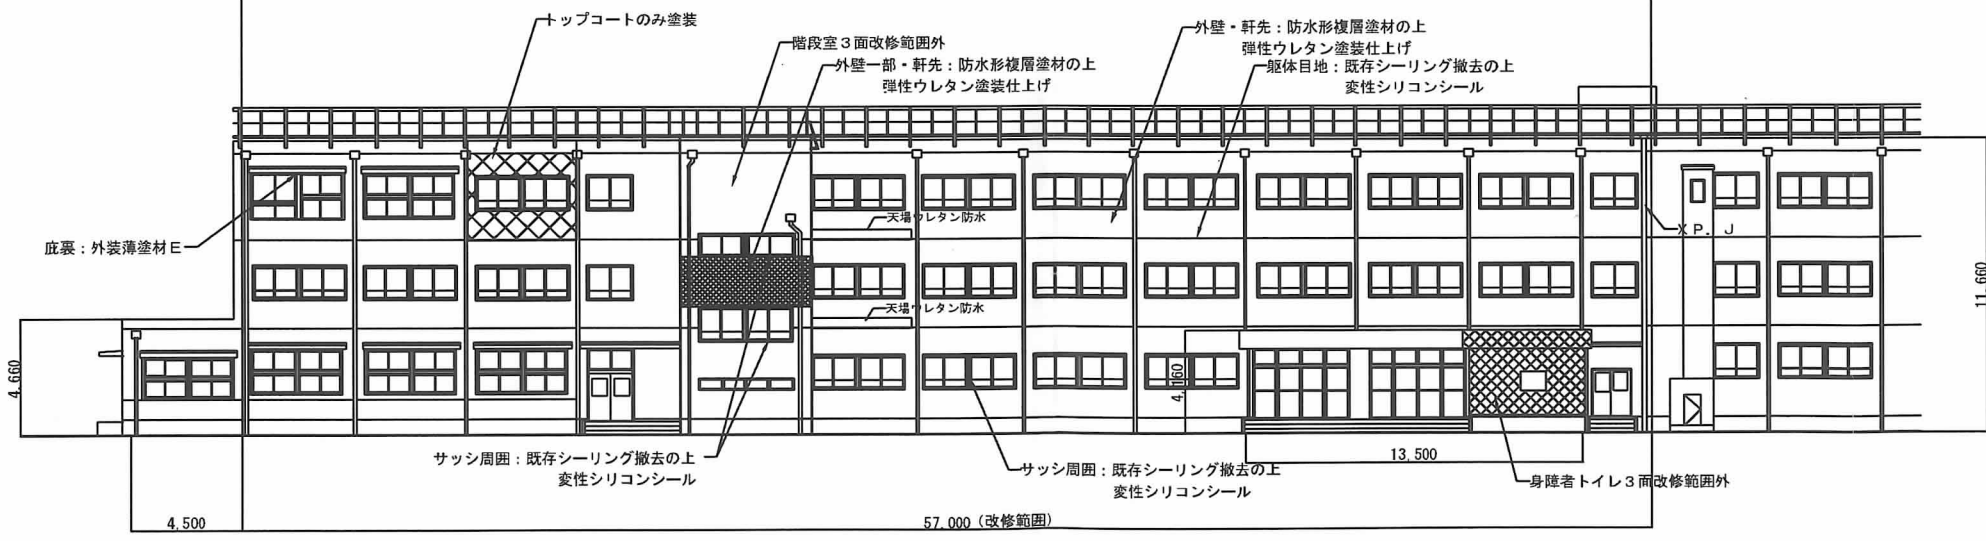

北側立面図 S=1:200 ※階段室東西北側壁を除いて、外壁改修範囲は全て旧塗装を剥がすこと