
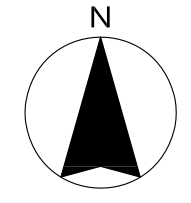


東京都市計画地区計画 三宿一丁目地区地区計画 計画図

〔世田谷区決定〕

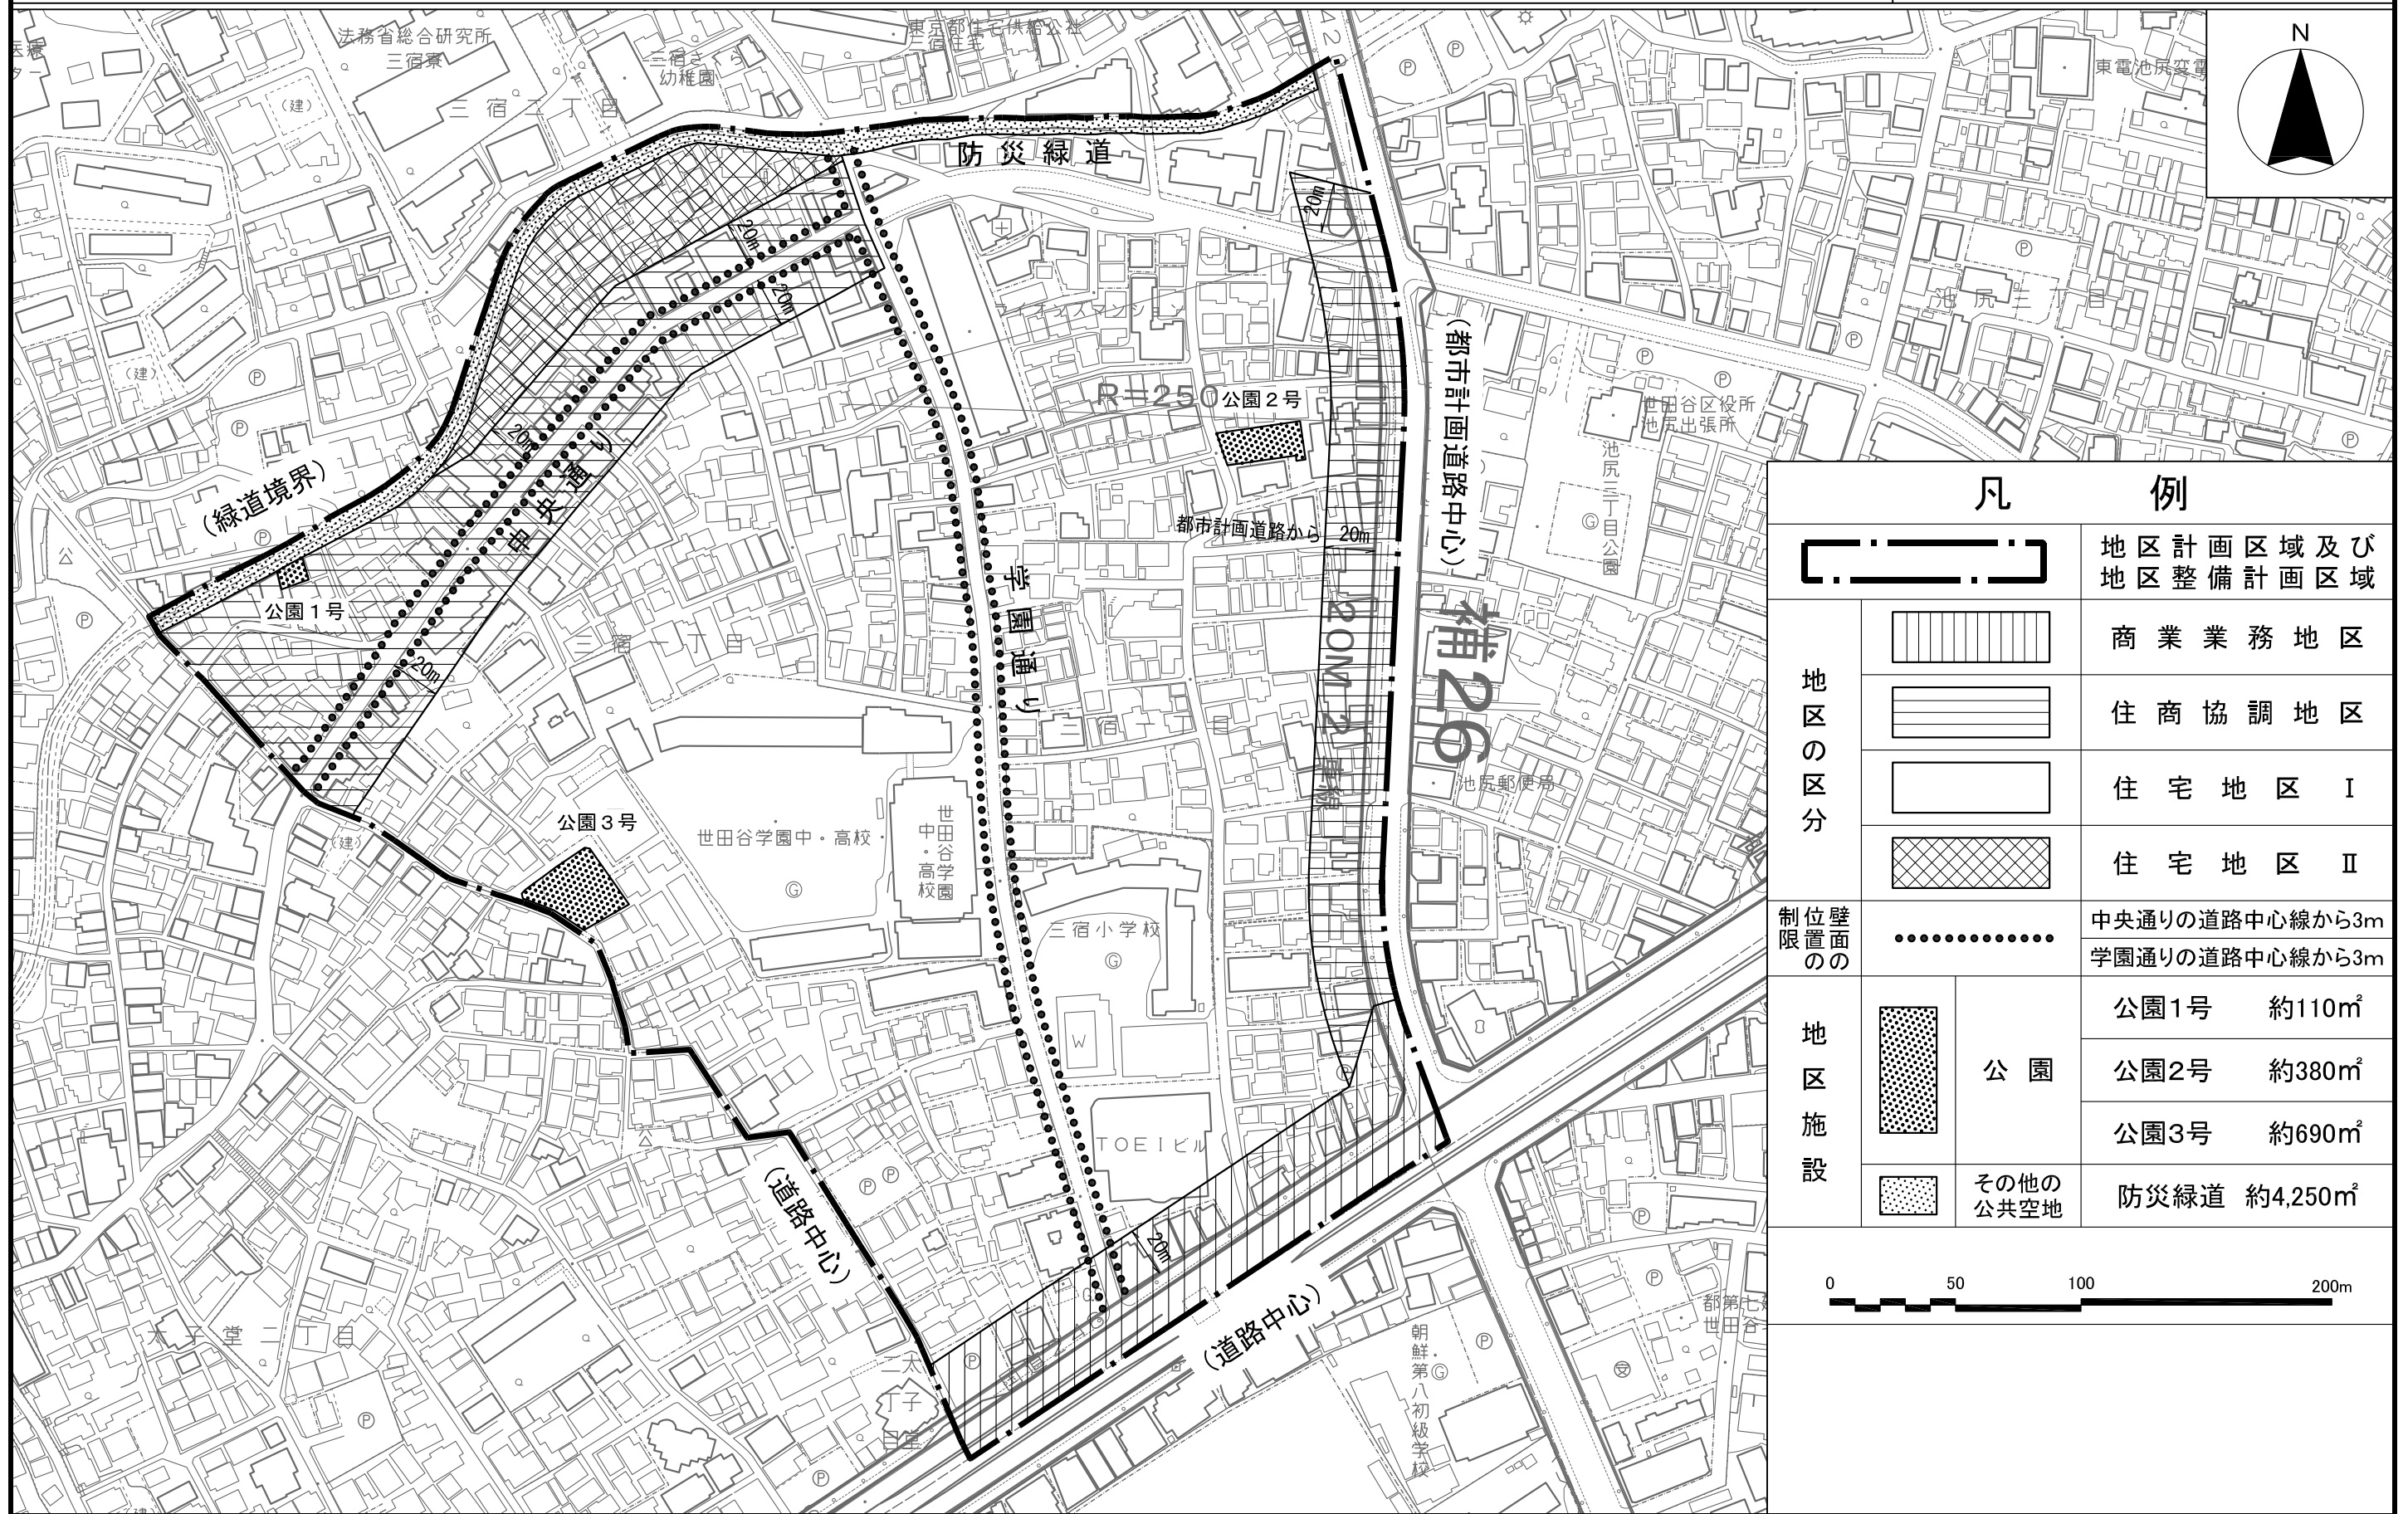

| 凡 例 | | |
|-------|--|----------------------------------|
| | | 地区計画区域及び地区整備計画区域 |
| 地区の区分 | | 商業業務地区 |
| | | 住商協調地区 |
| | | 住宅地区Ⅰ |
| | | 住宅地区Ⅱ |
| 制限位置の | | 中央通りの道路中心線から3m 学園通りの道路中心線から3m |
| 地区施設 | | 公園 |
| | | 公園1号 約110㎡ |
| | | 公園2号 約380㎡ |
| | | 公園3号 約690㎡ |
| | | その他の公共空地 |
| | | 防災緑道 約4,250㎡ |
| | | |

この地図は、東京都知事の承認を受けて、東京都縮尺1/2,500の地形図及び道路網図を使用して作成したものである。ただし、計画線は縮尺1/3,000都市計画道路の計画図から転記したものである。無断複製を禁ず。(承認番号)20都市基交第346号、平成20年9月11日 (承認番号)20都市基街測第54号、平成20年9月11日