


環状七号線横断橋整備（世田谷区代田二丁目 1 8 番から代田三丁目 5 8 番）

整備概要

橋 長	約 4.3 m	構 造	上部構造形式：鋼床版箱桁
幅 員	約 5.8 m（有効幅員 5 m）		下部構造形式：逆 T 式
用 途	自転車及び歩行者専用		

平面図

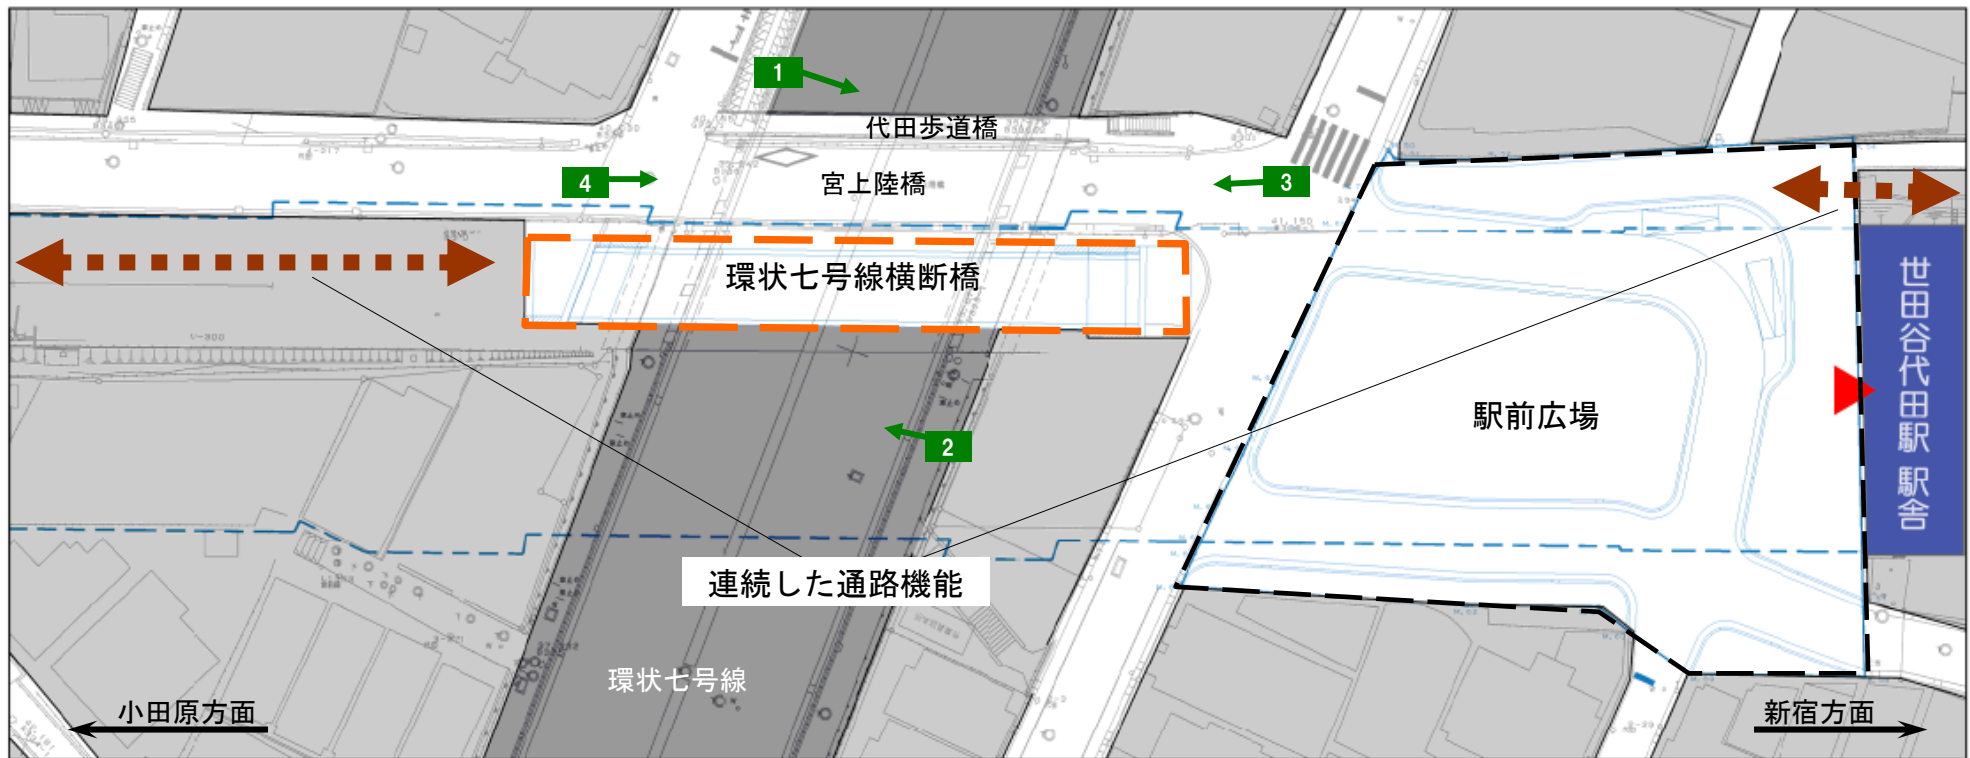


現況写真




環状七号線横断橋整備工事

案内図

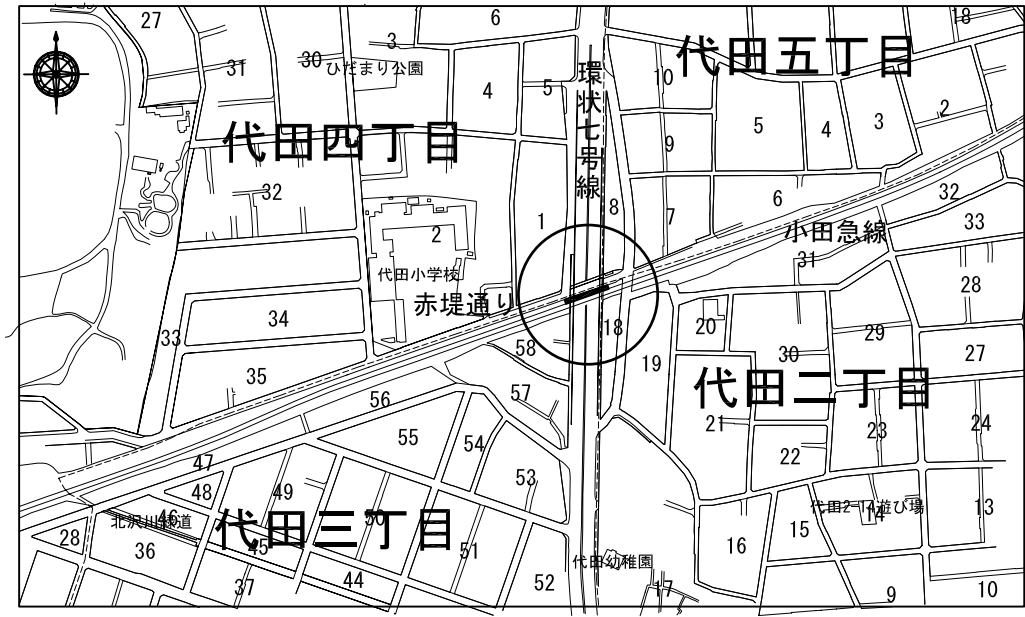

平面図

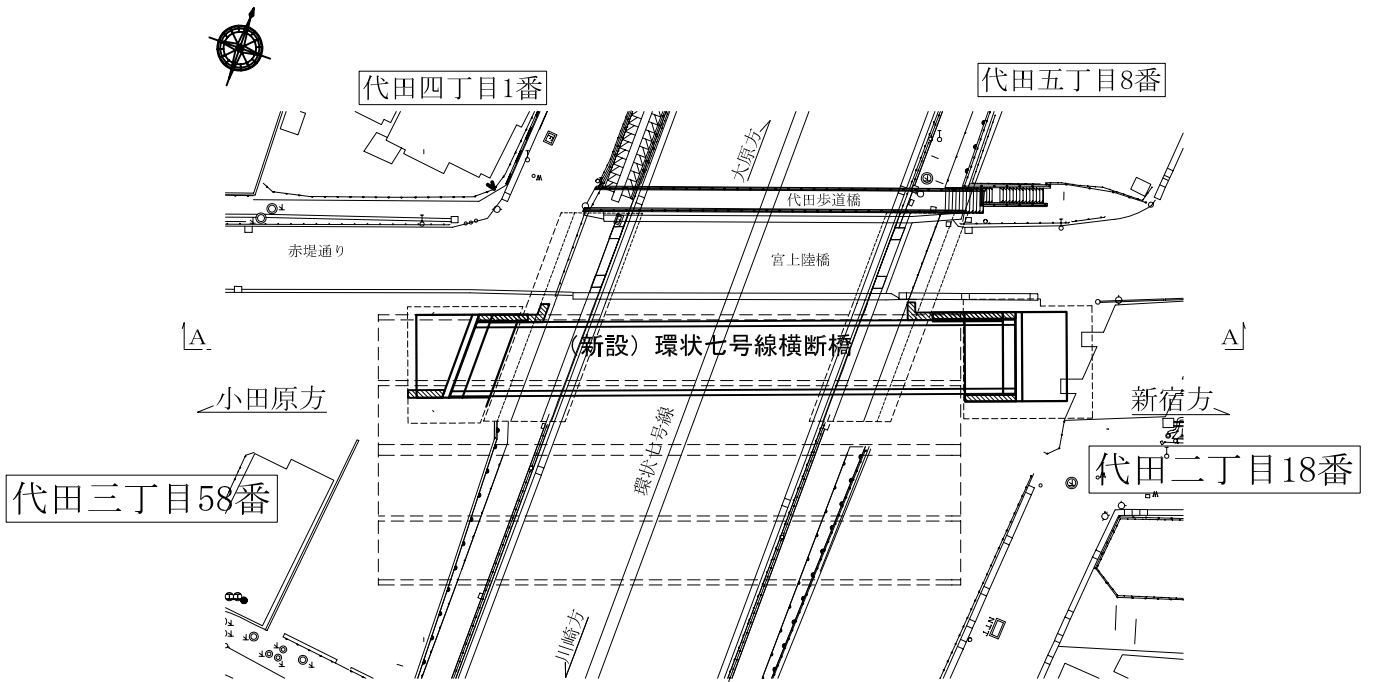

A-A断面

