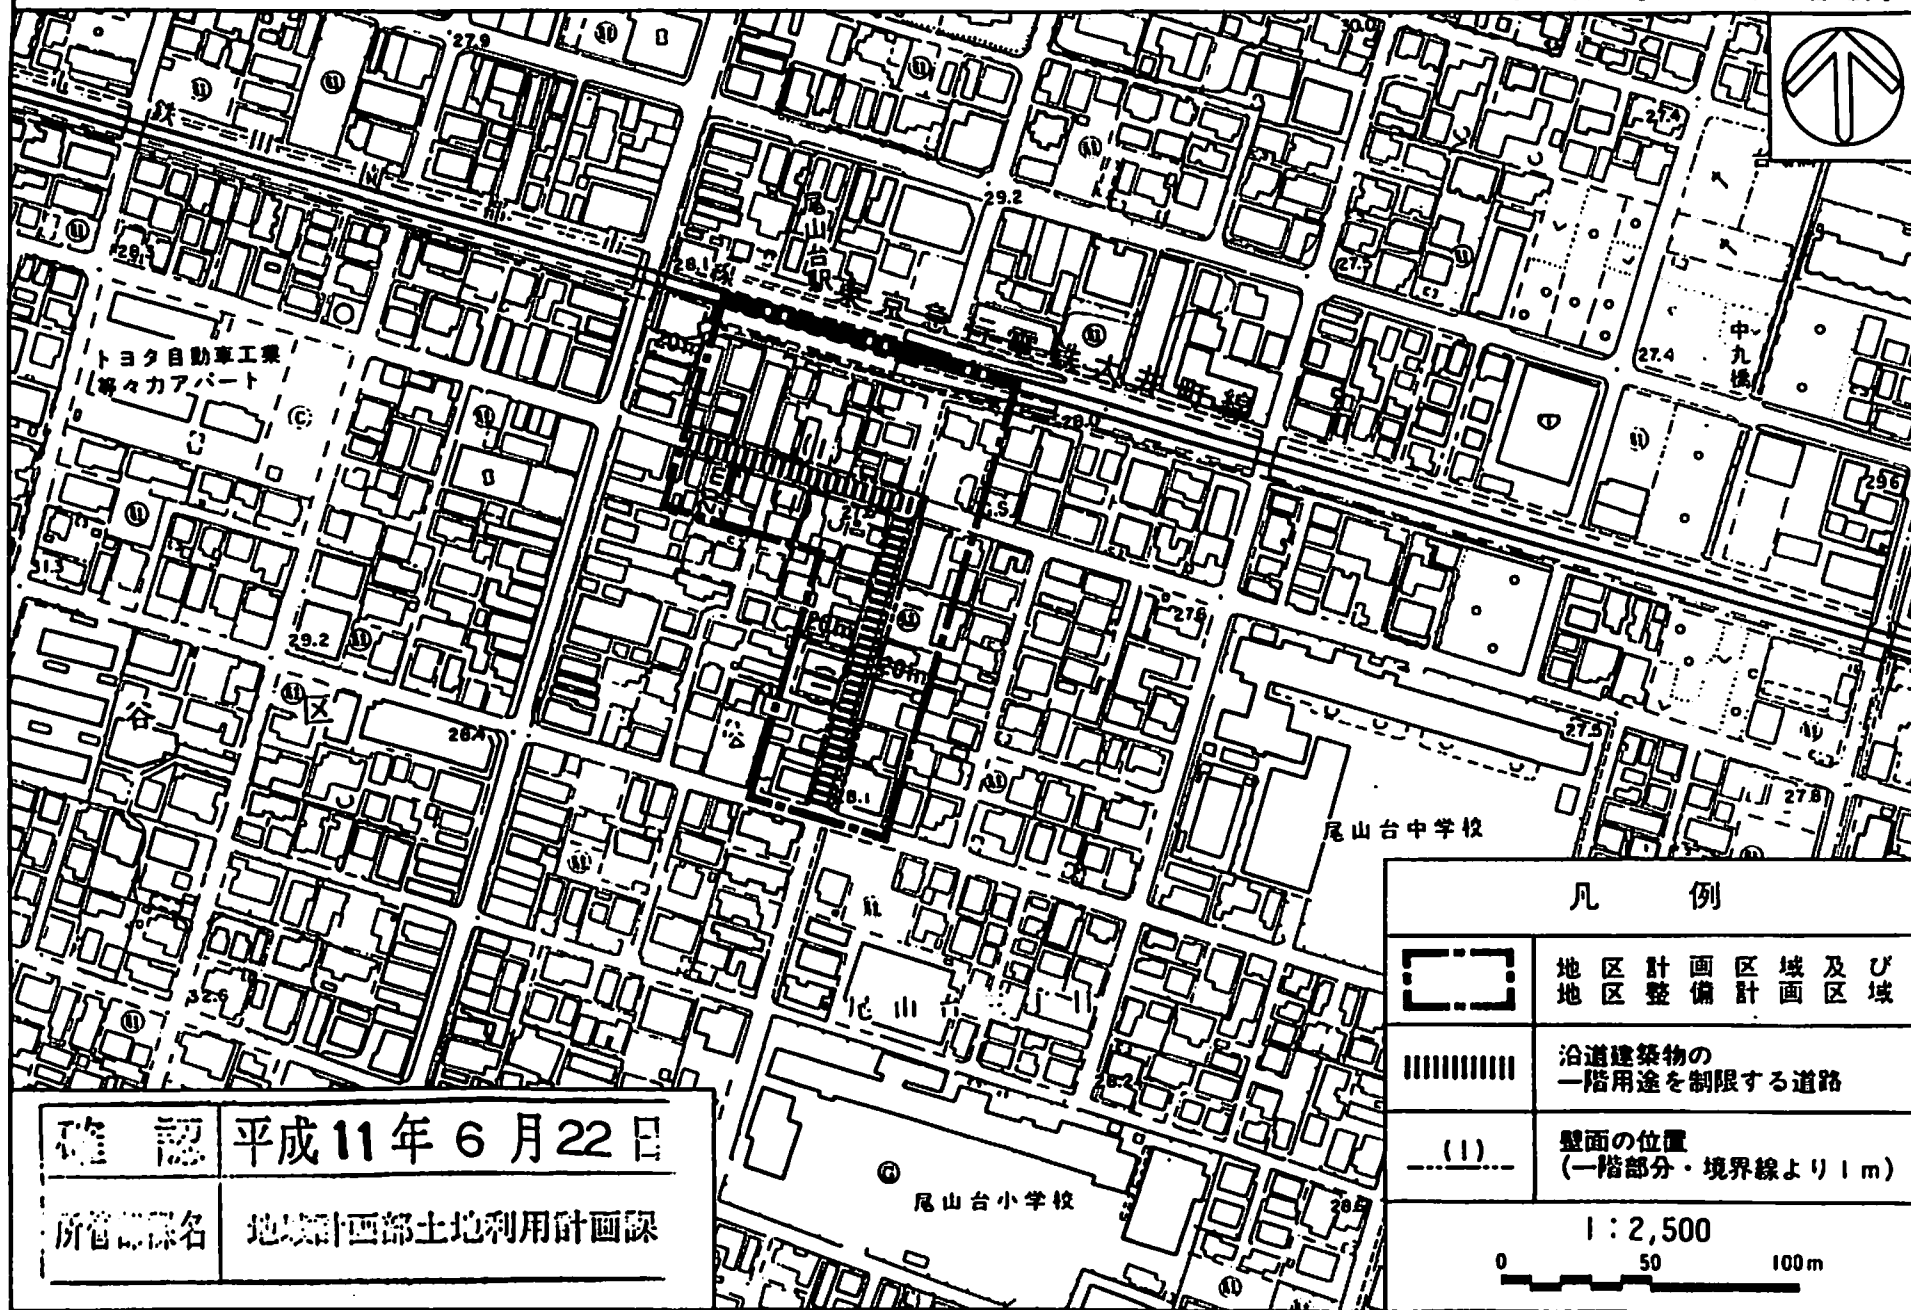
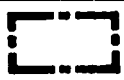

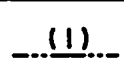



東京都計画地区計画
尾山台三丁目地区地区計画(世田谷区決定)計画面

世田谷区尾山台三丁目及び等々力五丁目各地内



凡 例

	地区計画区域及び 地区整備計画面
	沿道建築物の 一階用途を制限する道路
	壁面の位置 (一階部分・境界線より1m)

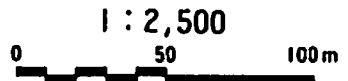

確 認 平成11年6月22日

所管課名 地域計画部土地利用計画面