



東京都市計画沿道地区計画

世田谷区環状八号線砧公園・上用賀地区沿道地区計画 位置図 [世田谷区決定]

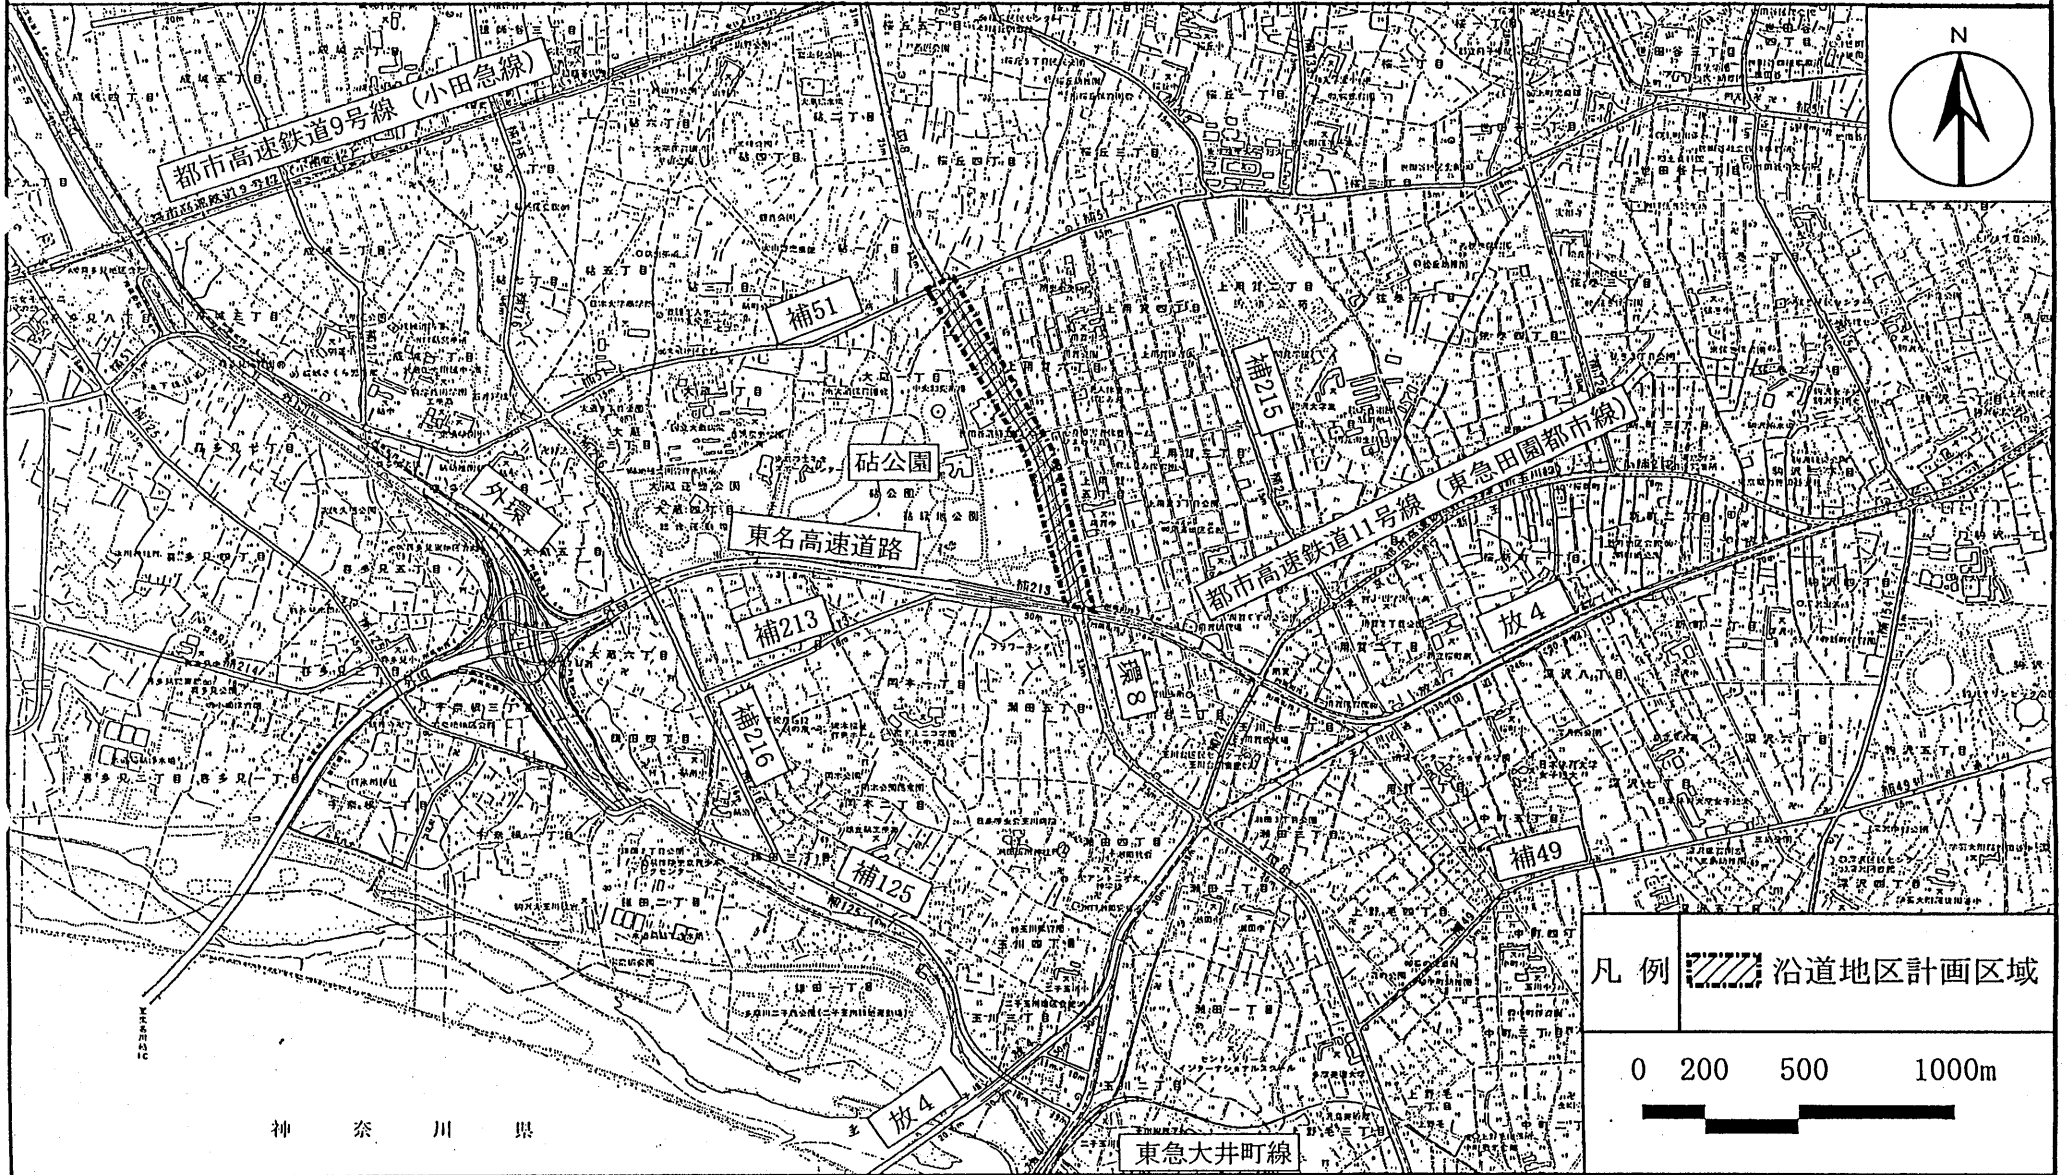

東京都市計画沿道地区計画
 世田谷区環状八号線砦公園・上用賀地区
 沿道地区計画計画図(世田谷区決定)

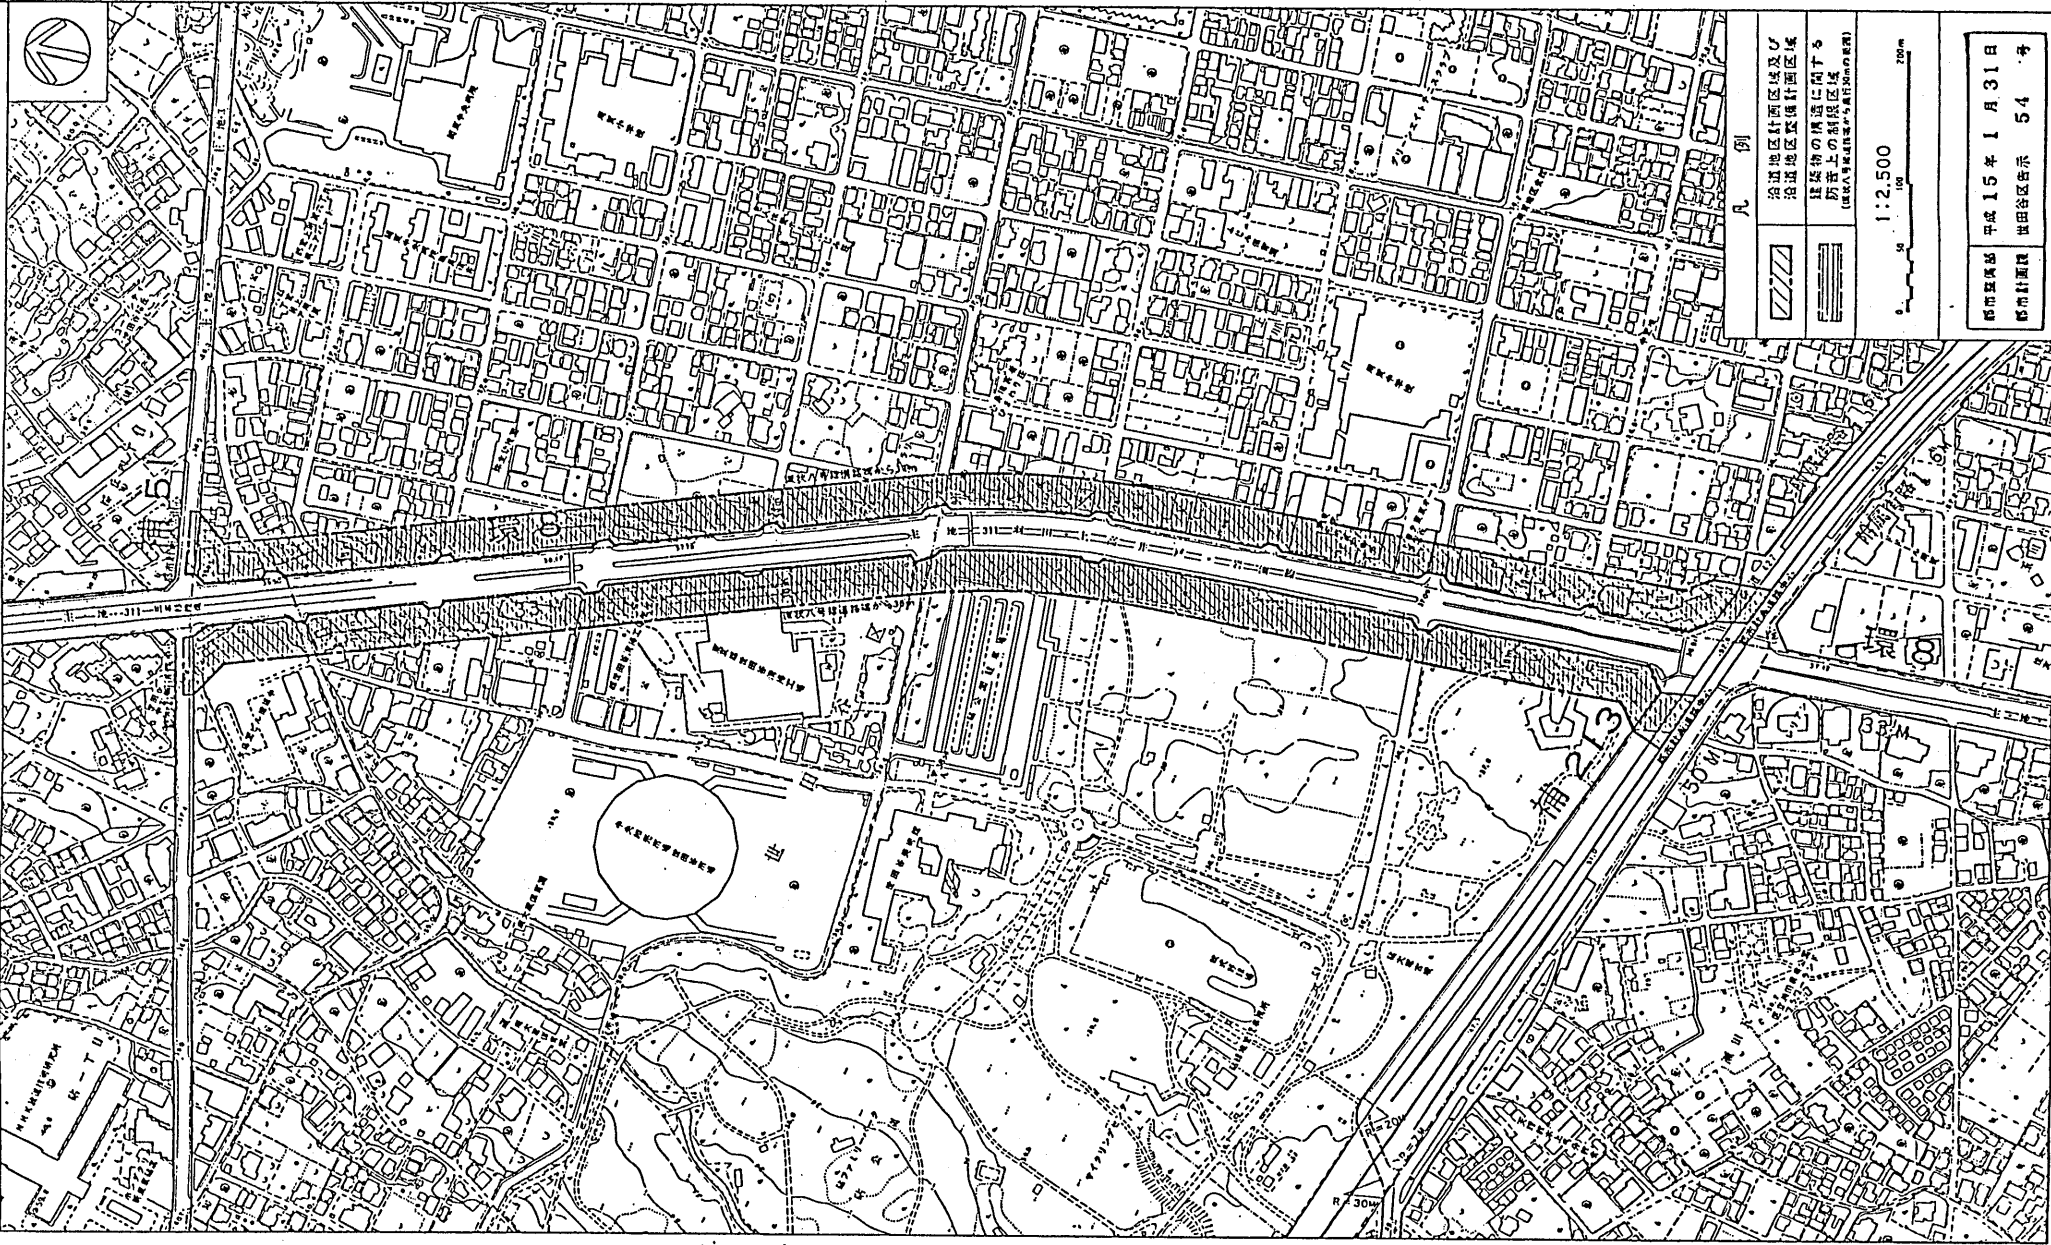

凡 例

	沿道地区計画区域及び沿道地区整備計画区域
	建築物の構造に關する防音上の制限区域 (Noise Protection Area)

1:2,500

0 50 100 200m

都市計画部 平成15年1月31日
 都市計画課 世田谷区告示 54 号