


東京都市計画地区計画宇奈根東部地区地区計画 位置図

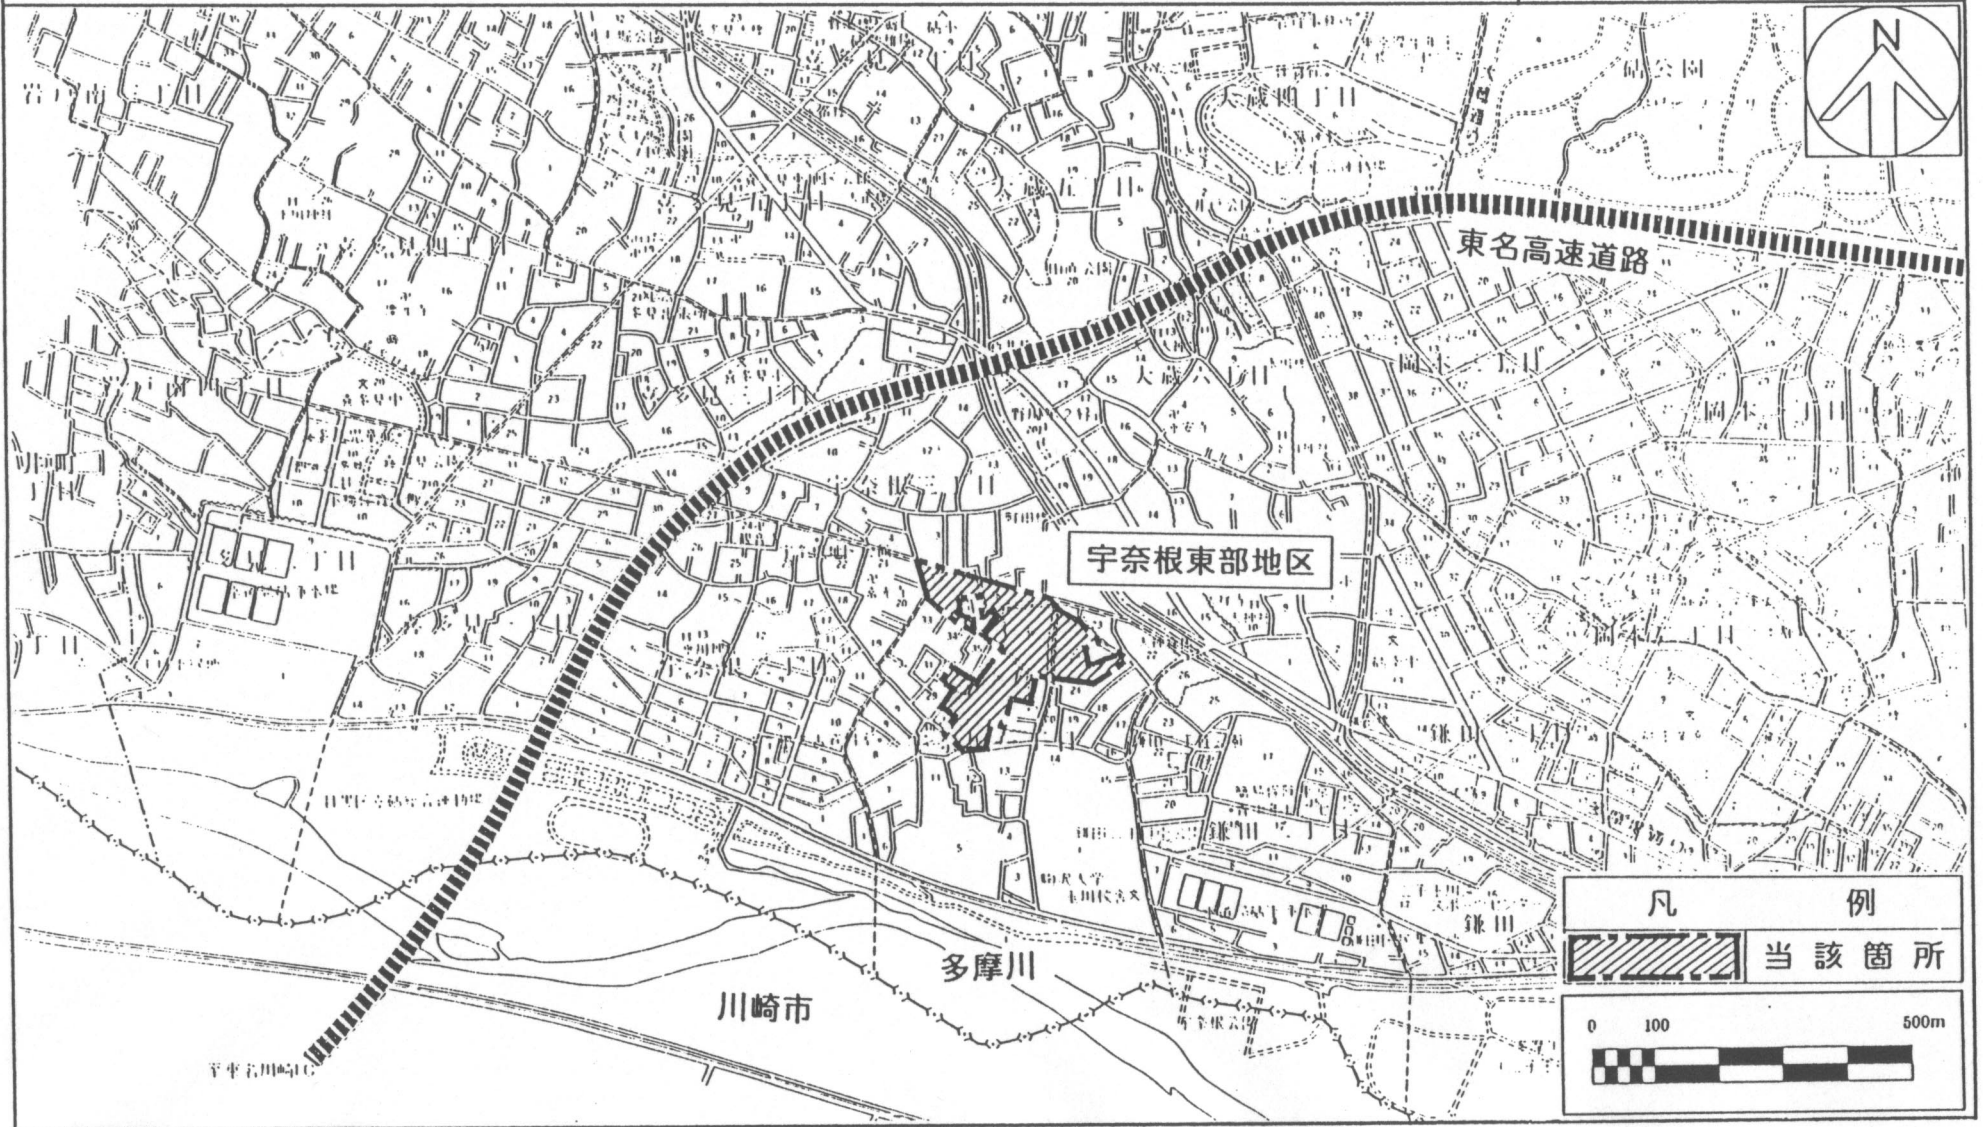

東京都市計画地区計画
宇奈根東部地区地区計画(世田谷区決定)計画図

世田谷区宇奈根二丁目各町内




凡 例



地区計画区域
及び
地区整備計画区域
(地区計画の区域は区画整理
事業の区域とする。ただし、
「都市計画道路の中心線」と
示す部分はそれによる。)

1:2,500

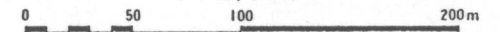

都市整備部	平成13年	1月15日
都市計画課	世田谷区告示	31号