


# 東京都市計画地区計画 成城学園前駅周辺地区地区計画 計画図 (世田谷区決定)

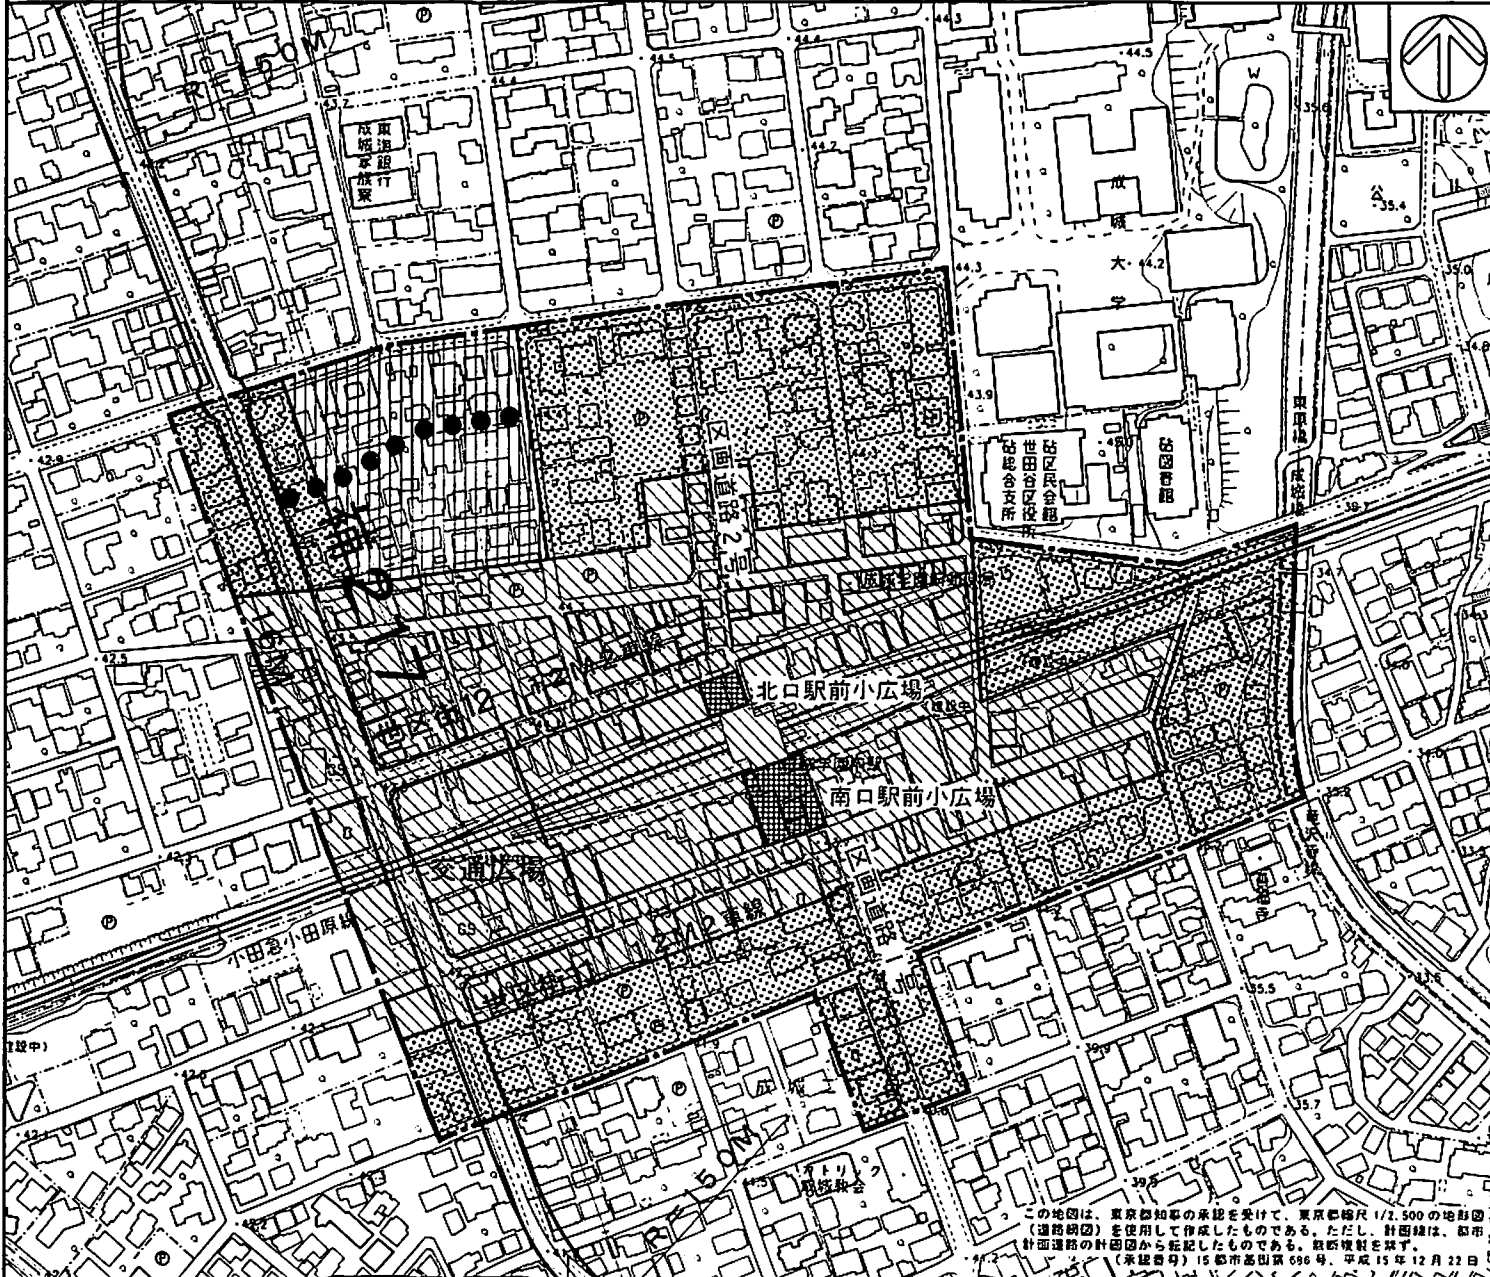

凡 例			
	地区計画区域及び地区整備計画区域		
	商業・業務地区		
	住宅・商業地区 A		
	住宅・商業地区 B		
地区施設の配置及び規模			
	区画道路		
名称	幅員	延長	備考
区画道路 1号	約12m	約210m	既存道路
区画道路 2号	約12m	約270m	既存道路
その他の公共施設			
名称	面積	備考	
北口駅前小広場	約360㎡	新設	
南口駅前小広場	約900㎡	新設	
非常用通路	約480㎡ (延長 約120m) (幅員 4m)	一部新設	
1 : 2,500			
都市整備部	平成 16年 6月 24日		
都市計画課	世田谷区告示 486 号		

この地図は、東京都知事の承認を受けて、東京都縮尺 1/2,500 の地形図 (道路網図) を使用して作成したものである。ただし、計画線は、都市計画道路の計画図から転記したものである。製図複製を禁ず。  
(承認番号) 15 都市基図第 696 号、平成 15 年 12 月 22 日